



CONSTRUCCION DE EMPEDRADO

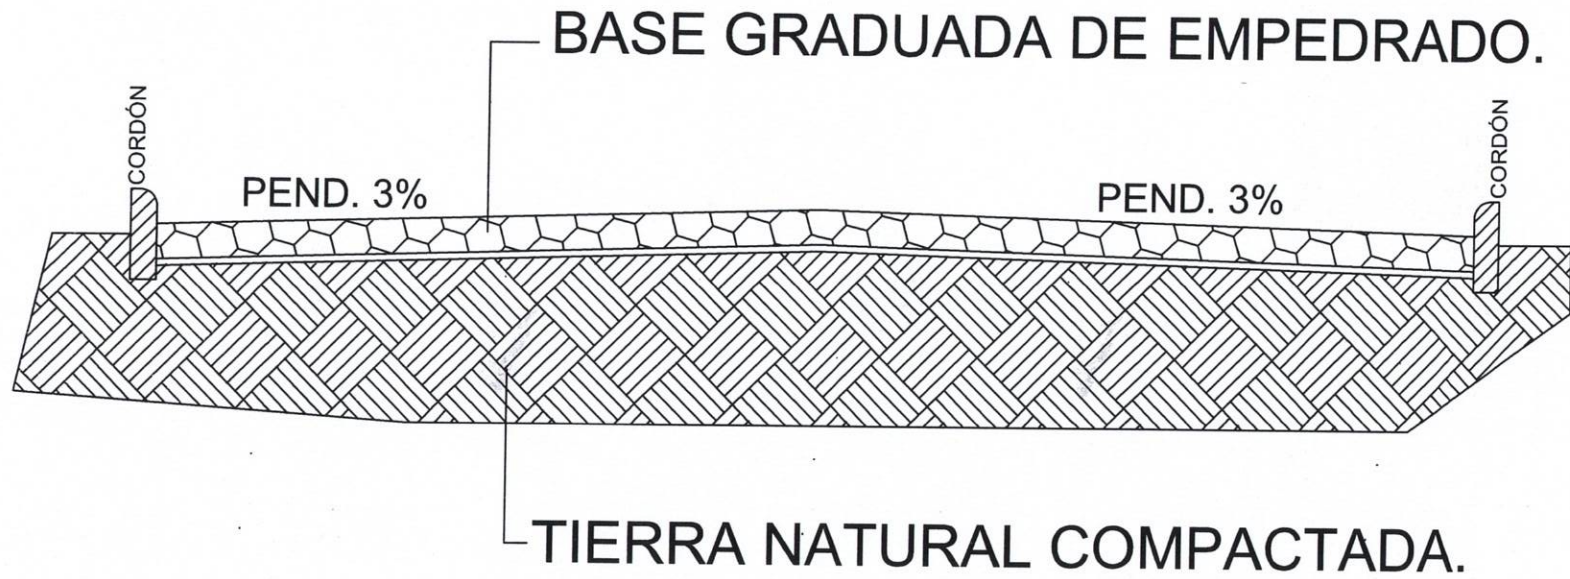


MUNICIPALIDAD DE HERNANDARIAS		PLANO N° 01
DEPARTAMENTO SECRETARIA DE OBRAS.		
DIVISIÓN: PROYECTO Y FISCALIZACIÓN.		
CONSTRUCCION DE EMPEDRADO		
AÑO: 2025	<i>Dafila M. Franco</i> Ingeniera Civi. Reg. Prof. N° 581 PROF.: PROYECTISTA.	

CONSTRUCCION DE EMPEDRADO - CANALIZACION

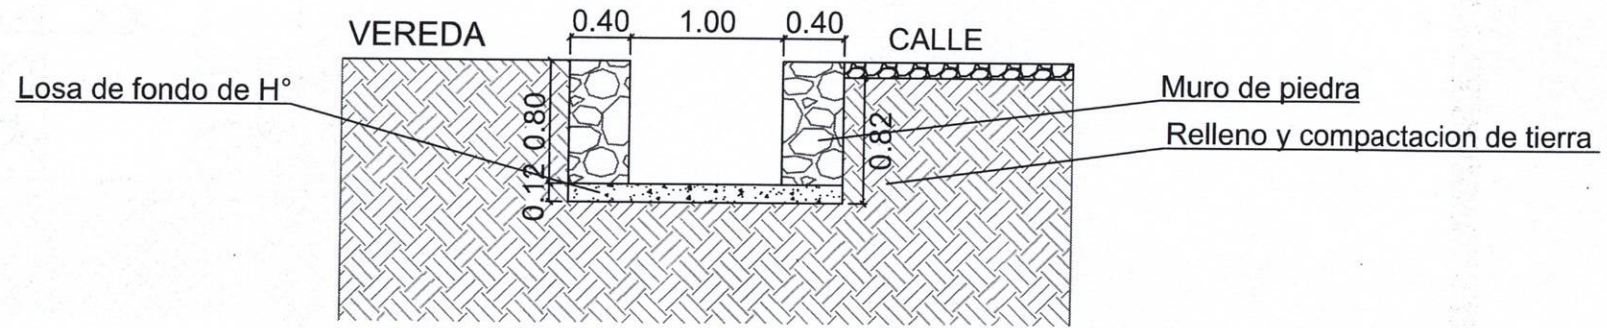

MUNICIPALIDAD DE HERNANDARIAS		PLANO N° 02
DEPARTAMENTO SECRETARIA DE OBRAS.		
DIVISIÓN: PROYECTO Y FISCALIZACIÓN.		
CONSTRUCCION DE EMPEDRADO - CANALIZACION		
AÑO: 2025	 Dalila M. Franco Ingenera Civil PROF.: PROYECTISTA	

CONSTRUCCION DE EMPEDRADO - CORDON CUNETA (BADEN)

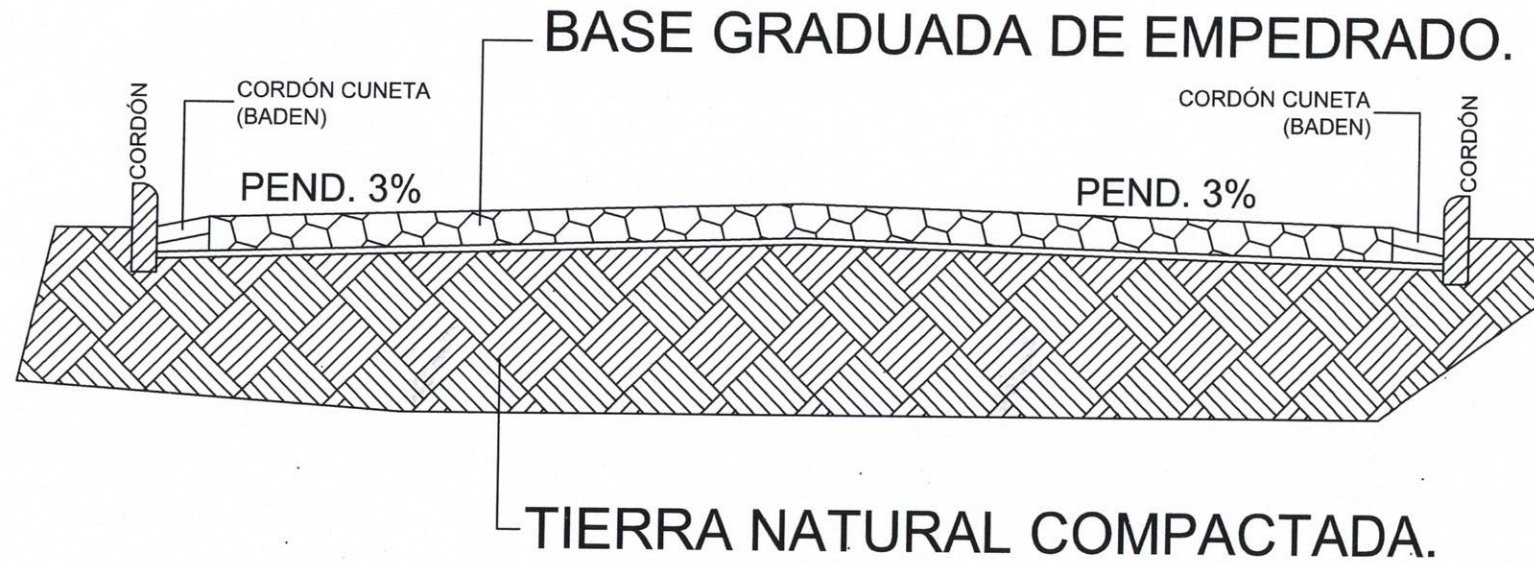

MUNICIPALIDAD DE HERNANDARIAS		PLANO N° 03
DEPARTAMENTO SECRETARIA DE OBRAS.		
DIVISIÓN: PROYECTO Y FISCALIZACIÓN.		
CONSTRUCCION DE EMPEDRADO - CORDON CUNETA (BADEN)		
AÑO: 2025	<i>Juul</i> Dalila M. Franco Ingeniera Civil Reg. Prof. N° 5811 PROF.: PROYECTISTA.	