



FACHADA LATERAL
ESC. 1/200

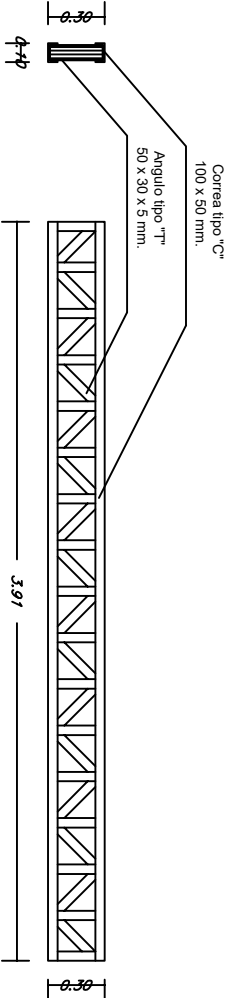


Detalle de Viga Metalica Lateral

ESC.: 1/20

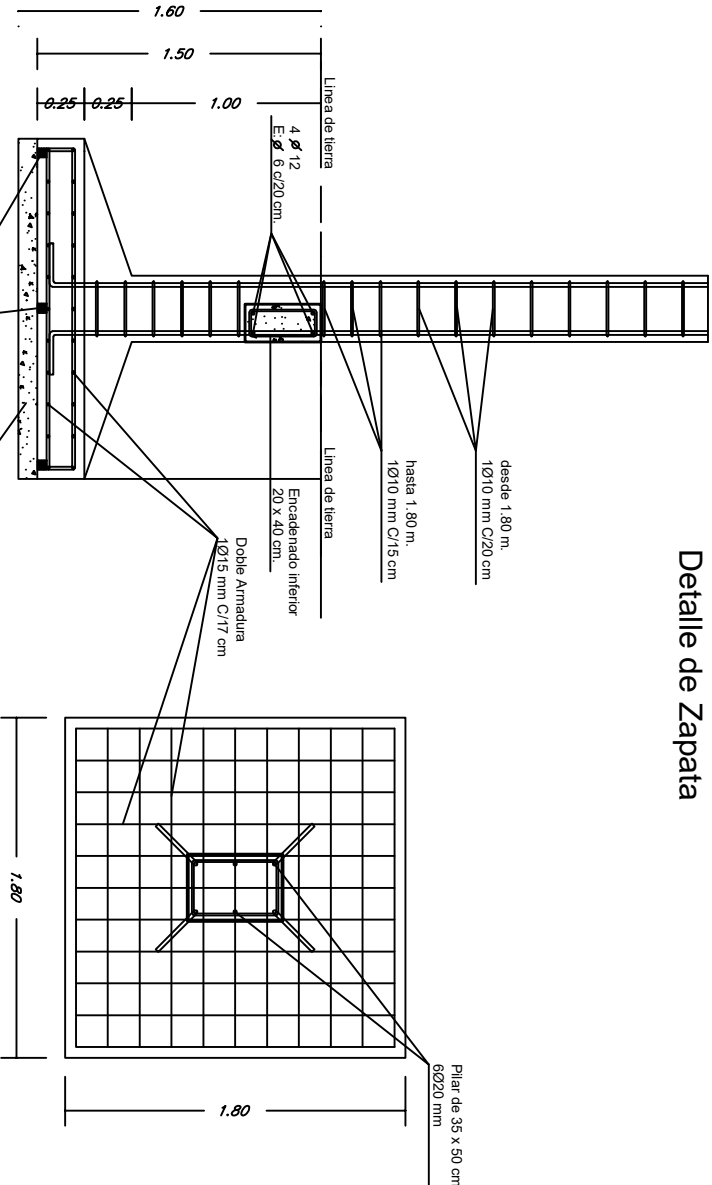

Detalle de Zapata

ESC.: 1/20

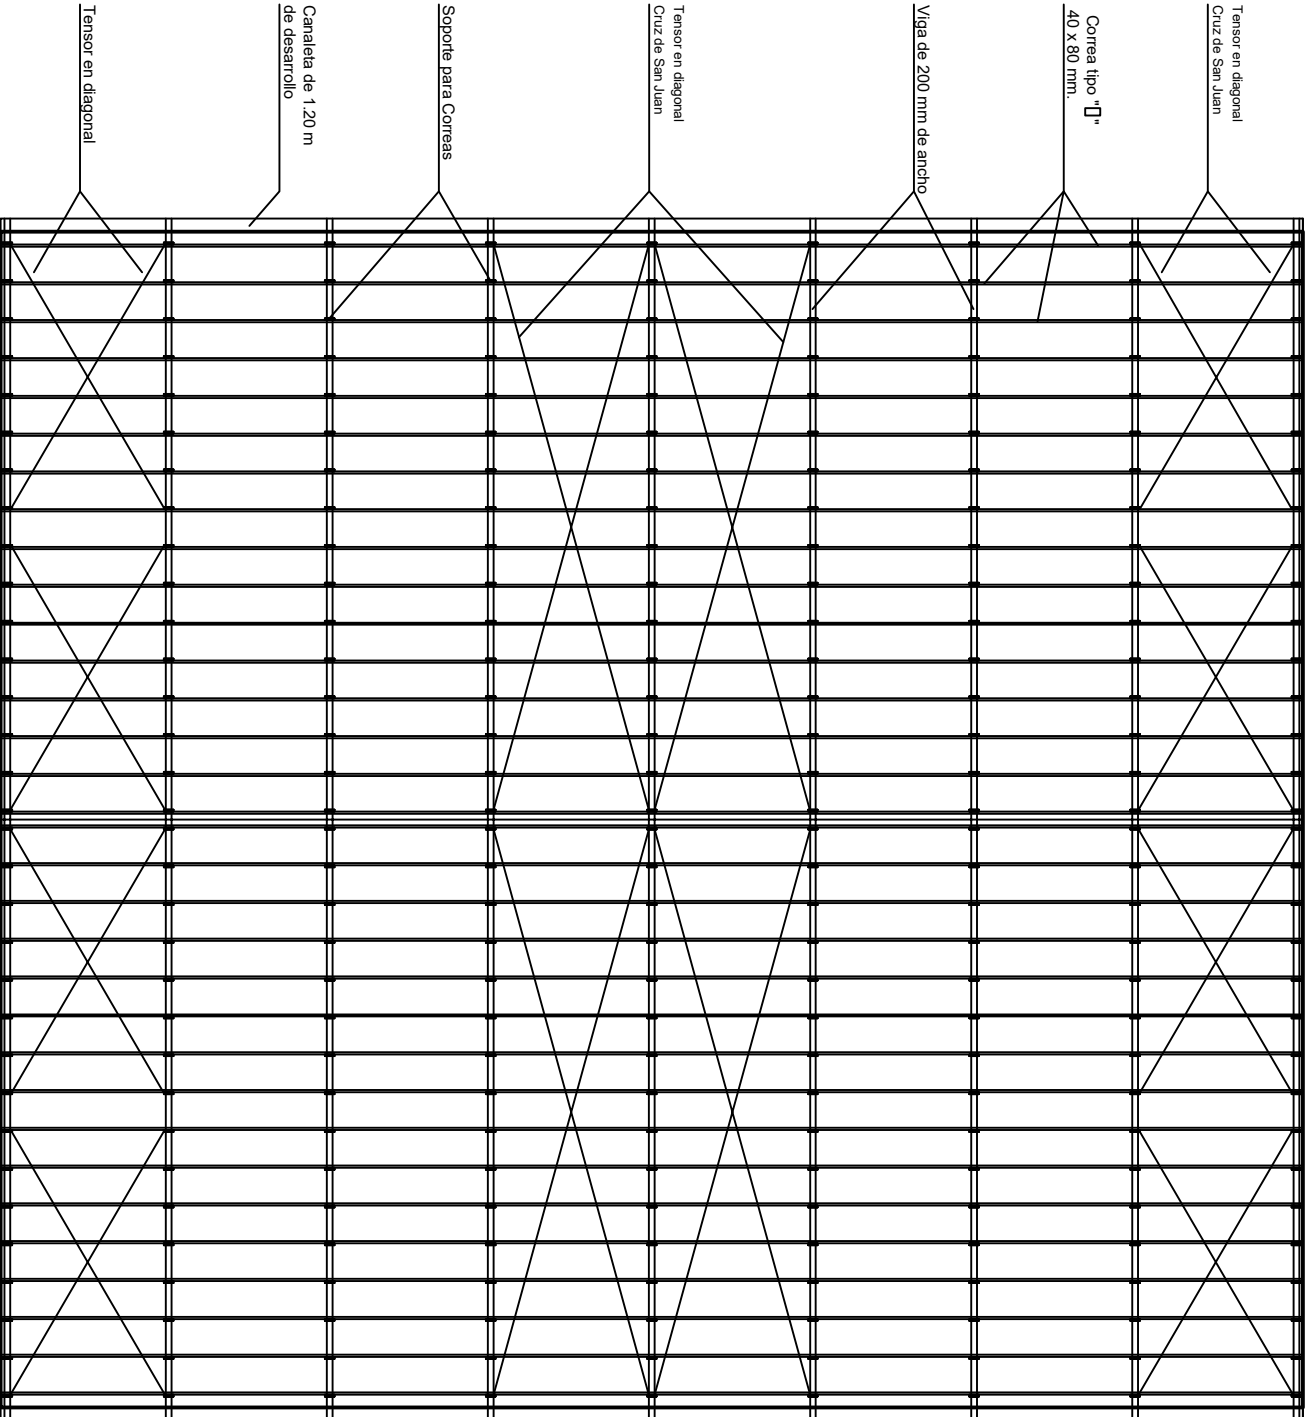

PLANTA DE TECHO
ESC. 1/200

MUNICIPALIDAD DE VILLA FLORIDA

PROYECTO: CONSTRUCCION DE TINGLADO

UBICACIÓN: ESCUELA BASICA N°238 JOSÉ EDUIGIS DÍAZ

PROFESIONAL: ARQ. LAURA PANIAGUA

Arq. Laura Paniagua

RUC: 3.392.168-7