

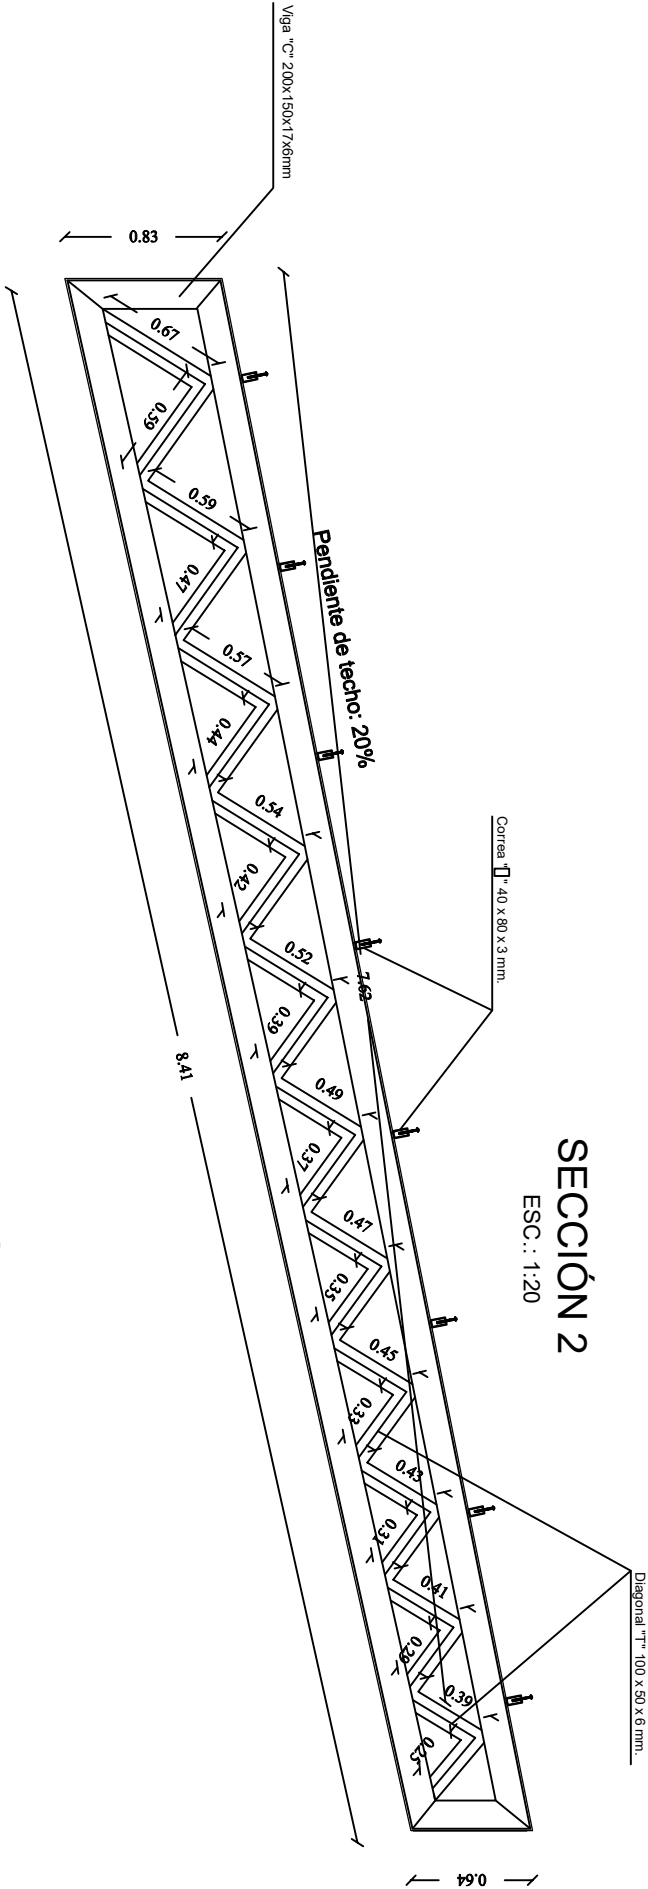




SECCIÓN DE VIGA PRINCIPAL  
ESC.: 1/100

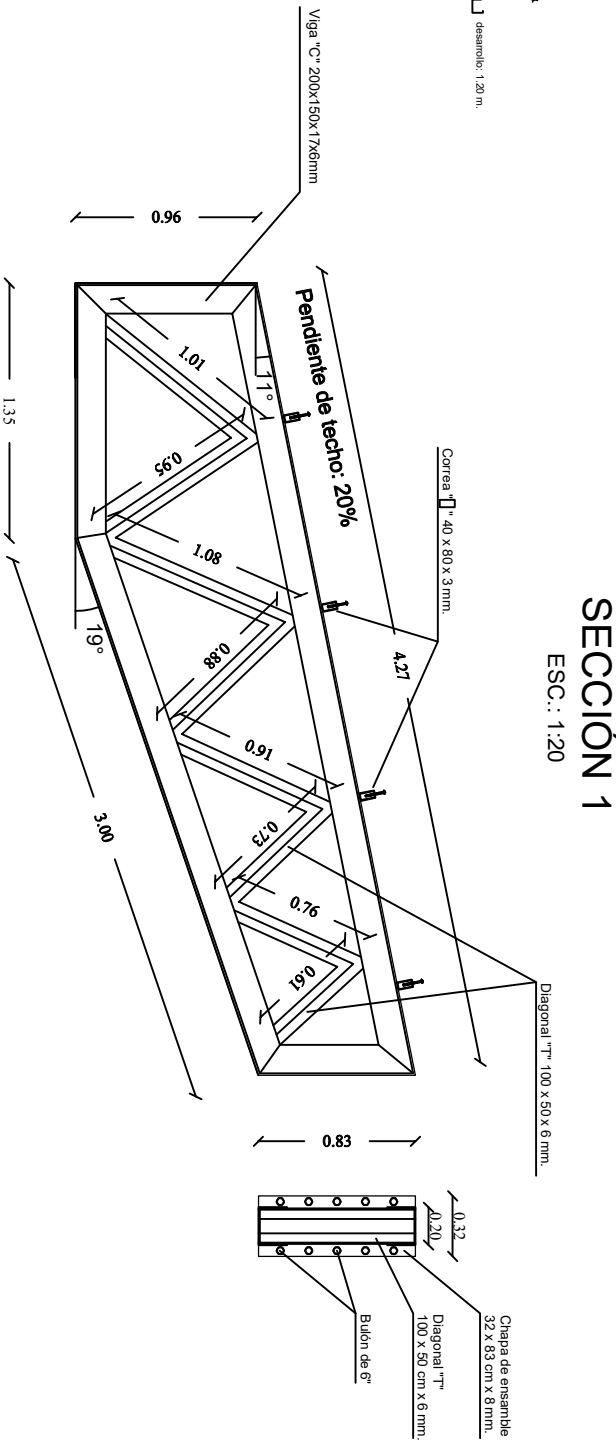

SECCIÓN 2  
ESC.: 1:20

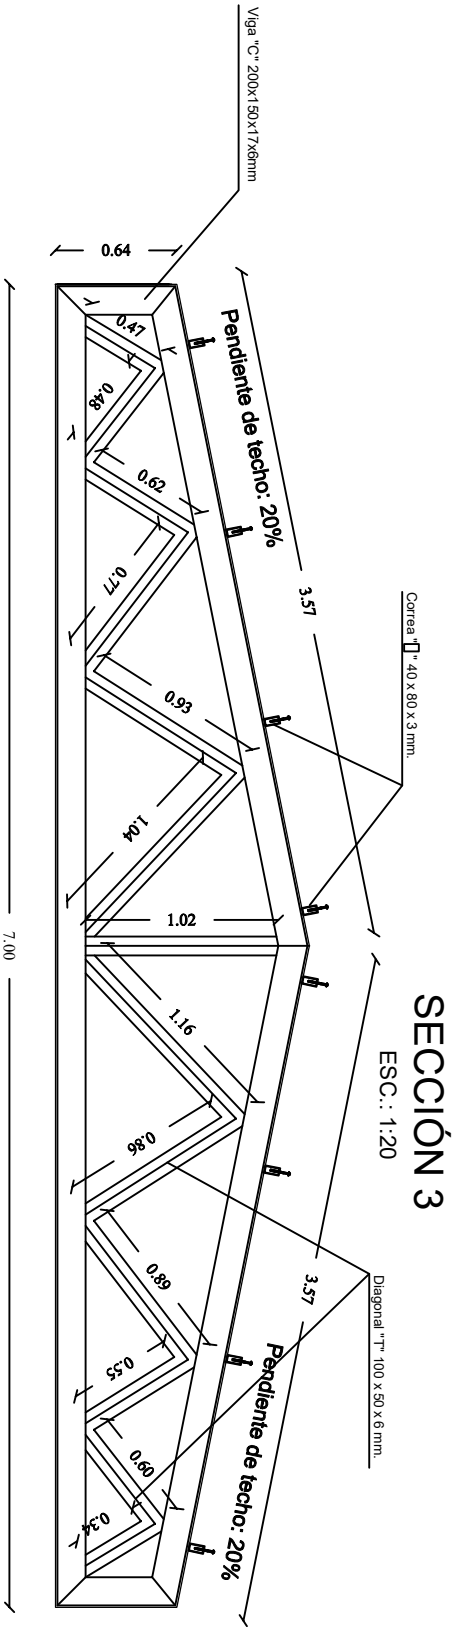

SECCIÓN 3  
ESC.: 1:20

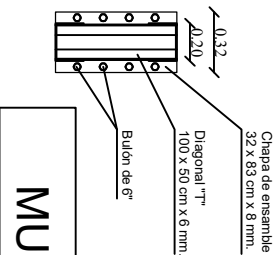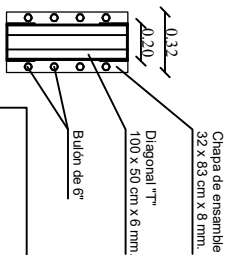

MUNICIPALIDAD DE VILLA FLORIDA

PROYECTO: CONSTRUCCION DE TINGLADO

UBICACIÓN: ESCUELA BASICA N°238 JOSÉ EDUARDO BARRAZ

PROFESIONAL: ARQ. LAURA PANIAGUA

Arq. Laura Paniagua

RUC: 3-392-168-7