


Odessa Astigarraga
Director de Obras
Municipalidad de Renovy

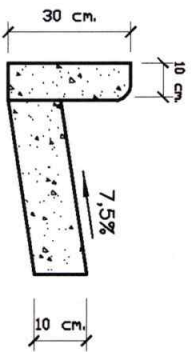


Luneta de Ho. FCK=18 MPA
Vol=0,05 m³/ml



Cota de empedrado

Paseo Central

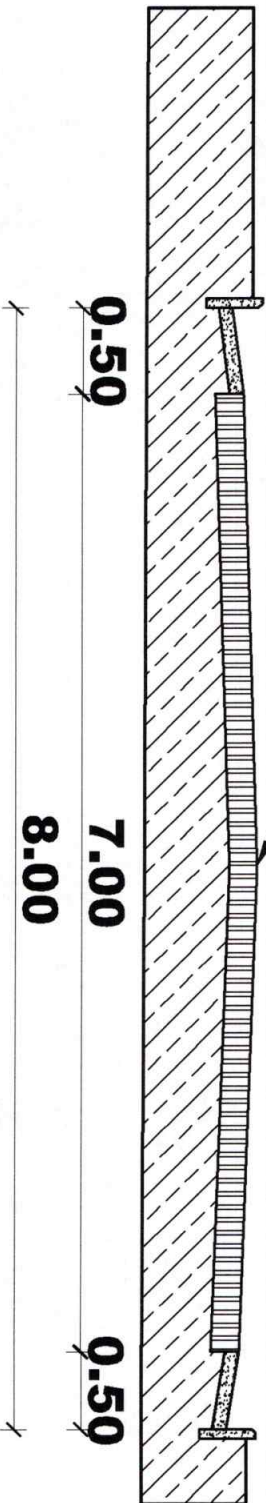


CORTE TIPICO

pendiente lateral 3 %

Diferencia con eje: -10cm




Carlos Astigarraga
Director de Obras
Municipalidad de Nemby

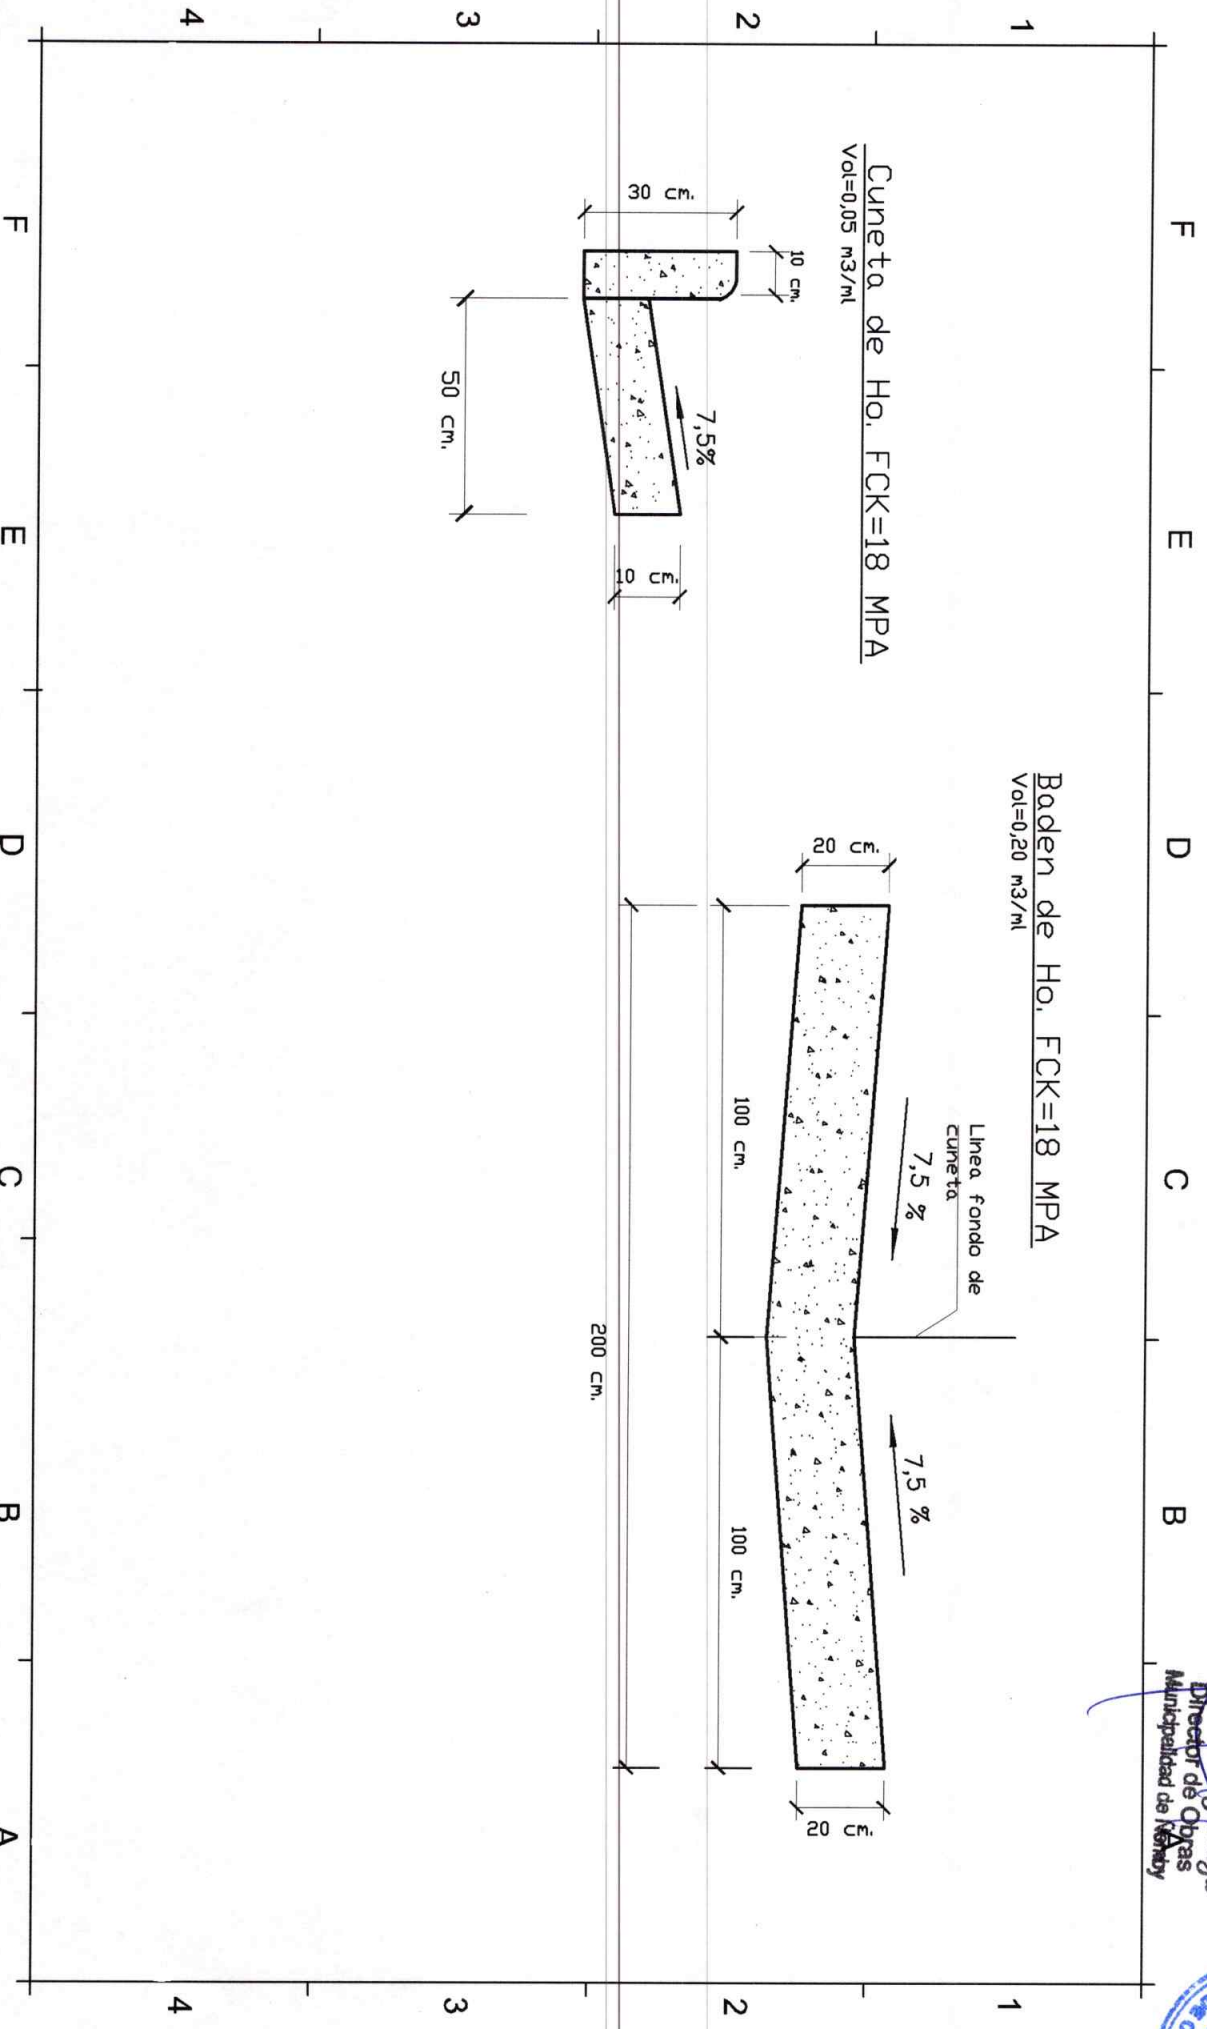

Baden de Ho. FCK=18 MPA
Vol=0,20 m³/ml

Cuneta de Ho. FCK=18 MPA
Vol=0,05 m³/ml

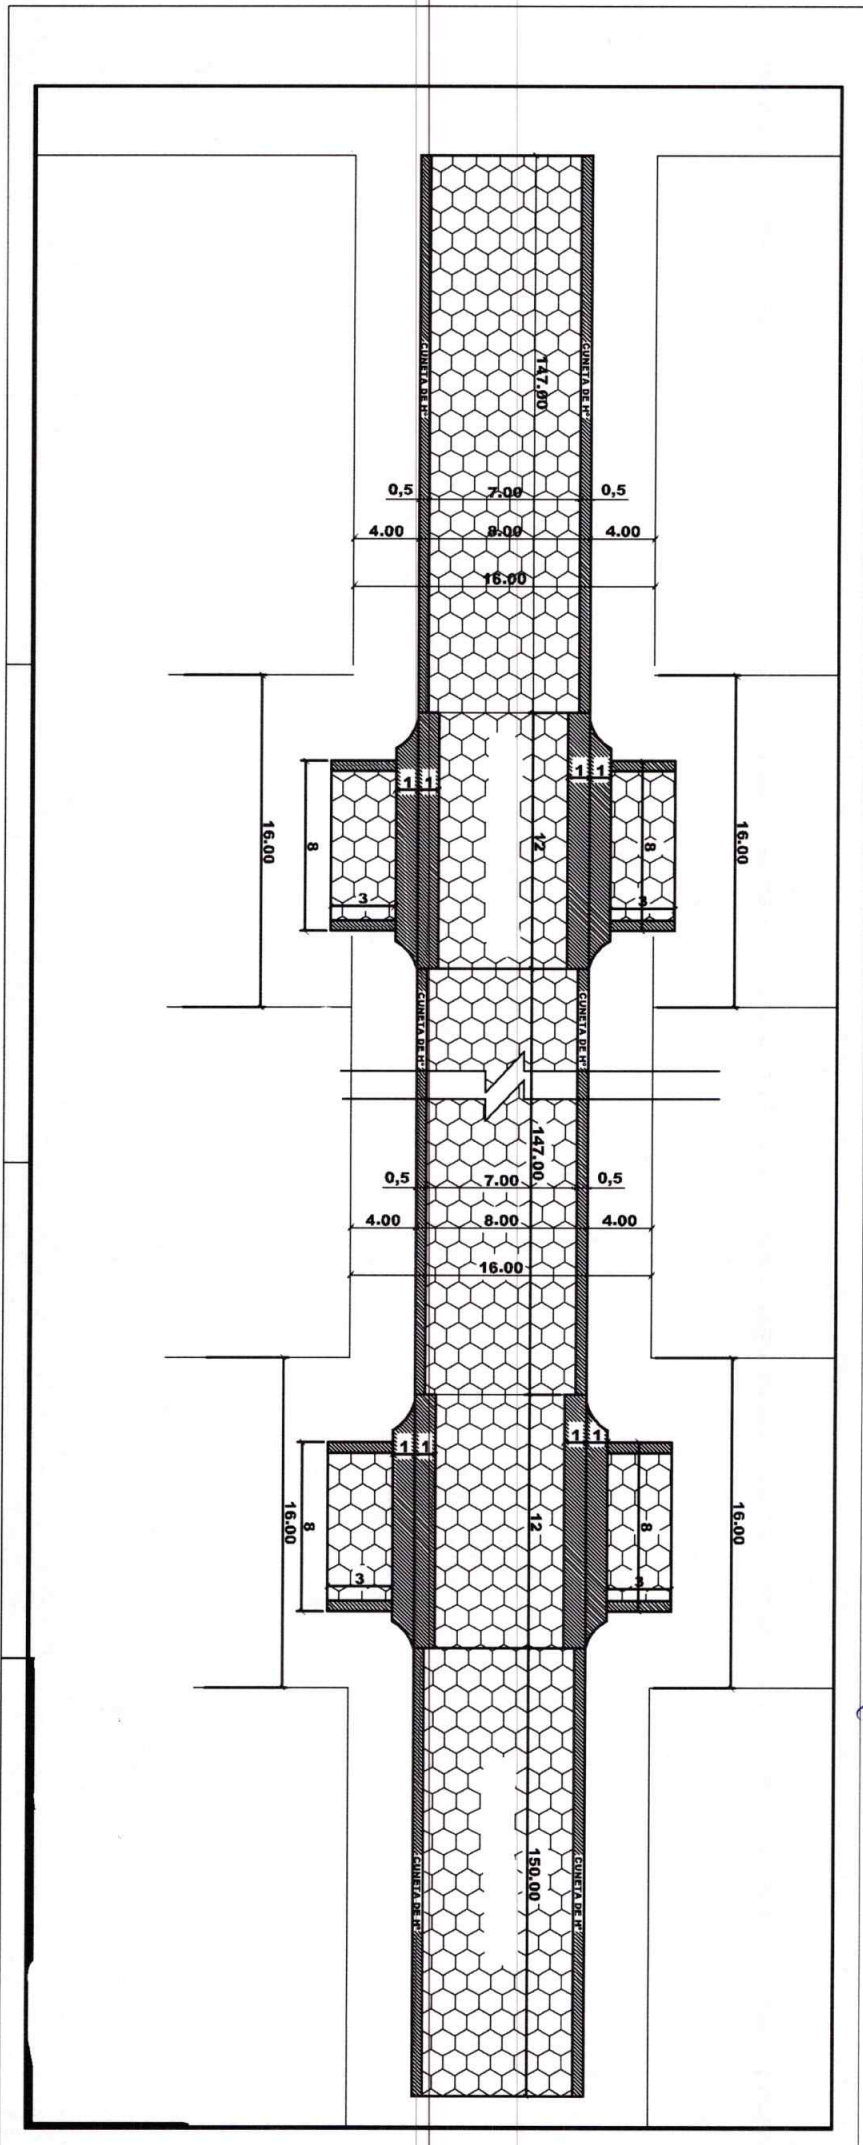

Carlos Astigaraga
 Director de Obras
 Municipalidad de Nariño

