





MUNICIPALIDAD DE
CAPATÁ

*Capiatá
Por Buen
Camino*

Gobierno Municipal de la Ciudad de Capiatá
Dirección de Infraestructura Pública y Servicios
Periodo 2021-2026

COORDENADAS U.T.M

P1 : X:452.876 Y:7.187.208
P2 : X:452.629 Y:7.187.260

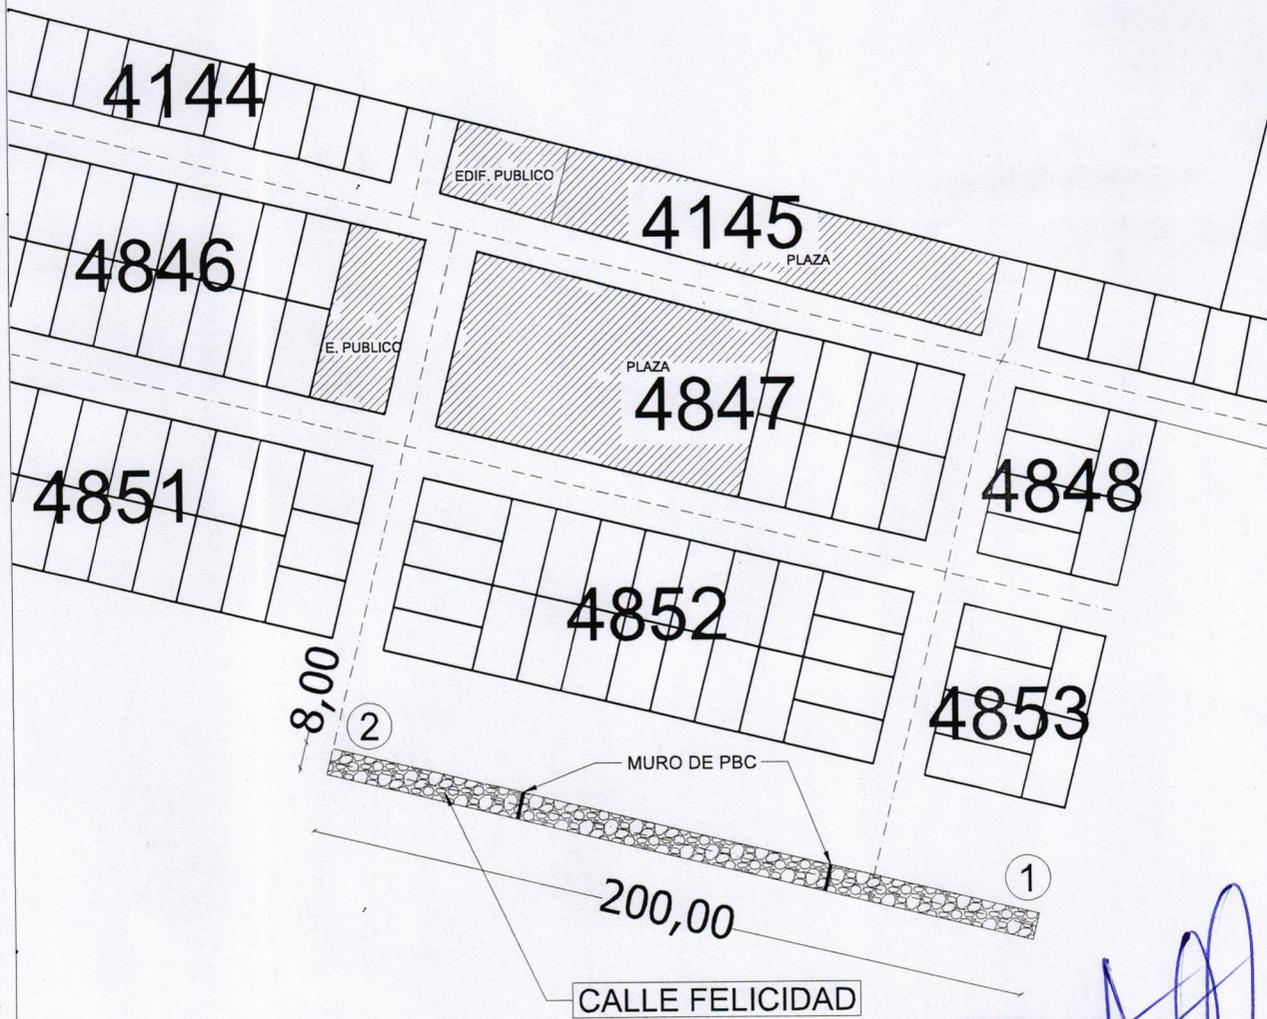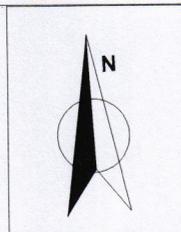

COMPAÑIA 7º YBYRARO - BARRIO EL PROGRESO - CALLE FELICIDAD

OBRA: CONSTRUCCIÓN DE EMPEDRADO

AÑO: 2025


Lámina N°
01

**DIRECCIÓN DE INFRAESTRUCTURA
PÚBLICA Y SERVICIOS**

SUPERFICIE TOTAL: 1.600,00 m2

**Escala
1/2255**

Km 23 Ruta PY02 Mcal. Estigarribia e/ Mcal López-Teléfono 0228-634727

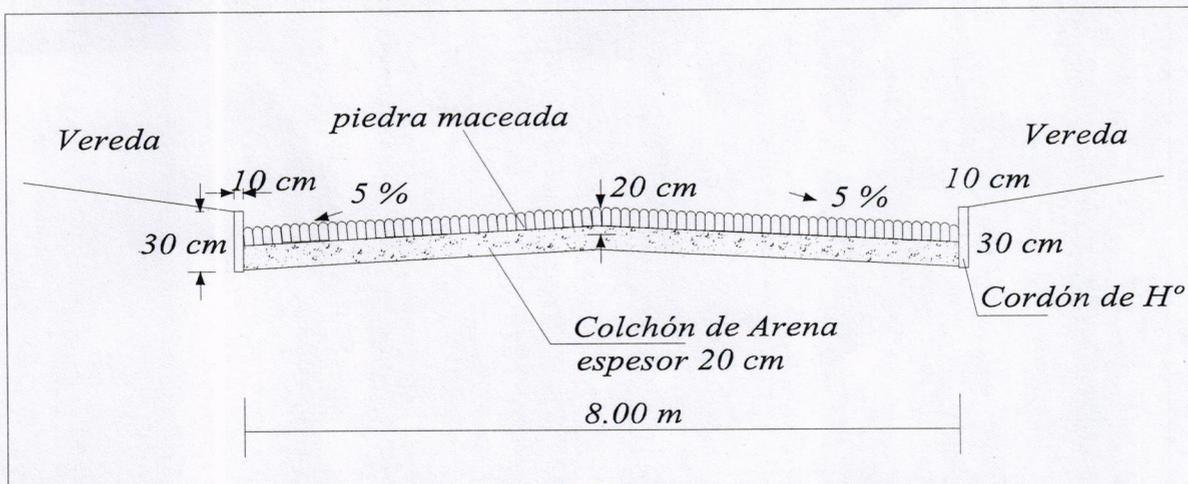


Arg. Joel F. Benítez C.
Dirección Inf. Pública y Servicios
Municipalidad de Capiatá

COMPAÑIA 7° YBYRARO - BARRIO EL PROGRESO - CALLE FELICIDAD

OBRA: CONSTRUCCIÓN DE EMPEDRADO	AÑO: 2025	Lámina N° 02
DIRECCIÓN DE INFRAESTRUCTURA PÚBLICA Y SERVICIOS	DETALLE DE CORTE	Escala 1/2255
Km 23 Ruta PY02 Mcal. Estigarribia e/ Mcal López-Teléfono 0228-634727		



MUNICIPALIDAD DE
CAPÍATA

*Capiatá
Por Buen
Camino*

Gobierno Municipal de la Ciudad de Capiatá
Dirección de Infraestructura Pública y Servicios
Periodo 2021-2026

COORDENADAS U.T.M
P1 : X: 454.205 Y: 7.192.823
P2 : X: 454.129 Y: 7.192.757




**COMPAÑIA 5º YATAITY- BARRIO SAN ANTONIO -
CALLE " PUBLICA EXISTENTE "**

OBRA: CONSTRUCCIÓN DE EMPEDRADO	AÑO: 2025	Lámina N° 01
DIRECCIÓN DE INFRAESTRUCTURA PÚBLICA Y SERVICIOS	SUPERFICIE TOTAL: 952,00 m2	Escala 1:2255

Km 23 Ruta PY02 Mcal. Estigarribia e/ Mcal López-Teléfono 0228-634727



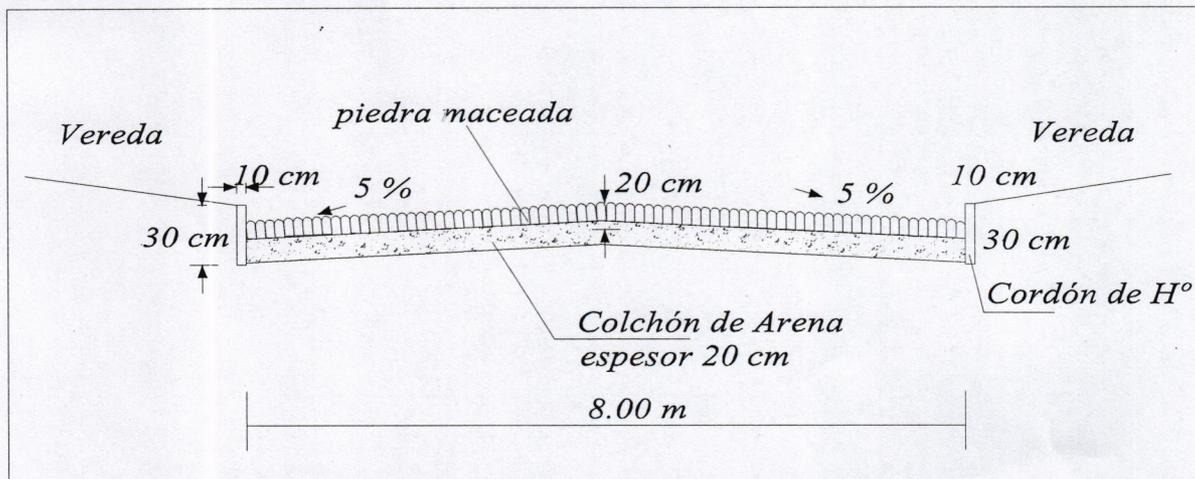


Official seal and signature of the Municipality of Capiatá, specifically from the Dirección de Infraestructura Pública y Servicios.

COMPAÑIA 5° YATAITY - BARRIO SAN ANTONIO - CALLE PÚBLICA EXISTENTE

OBRA: CONSTRUCCIÓN DE EMPEDRADO	AÑO: 2025	Lámina N° 02
DIRECCIÓN DE INFRAESTRUCTURA PÚBLICA Y SERVICIOS	DETALLE DE CORTE	Escala 1/2255
Km 23 Ruta PY02 Mcal. Estigarribia e/ Mcal López-Teléfono 0228-634727		




Capiatá
Por Buen
Camino

Gobierno Municipal de la Ciudad de Capiatá
Dirección de Infraestructura Pública y Servicios
Periodo 2021-2026

COORDENADAS U.T.M

P1 : X: 459.097 Y: 7.190.080

P2 : X: 459.004 Y: 7.190.060

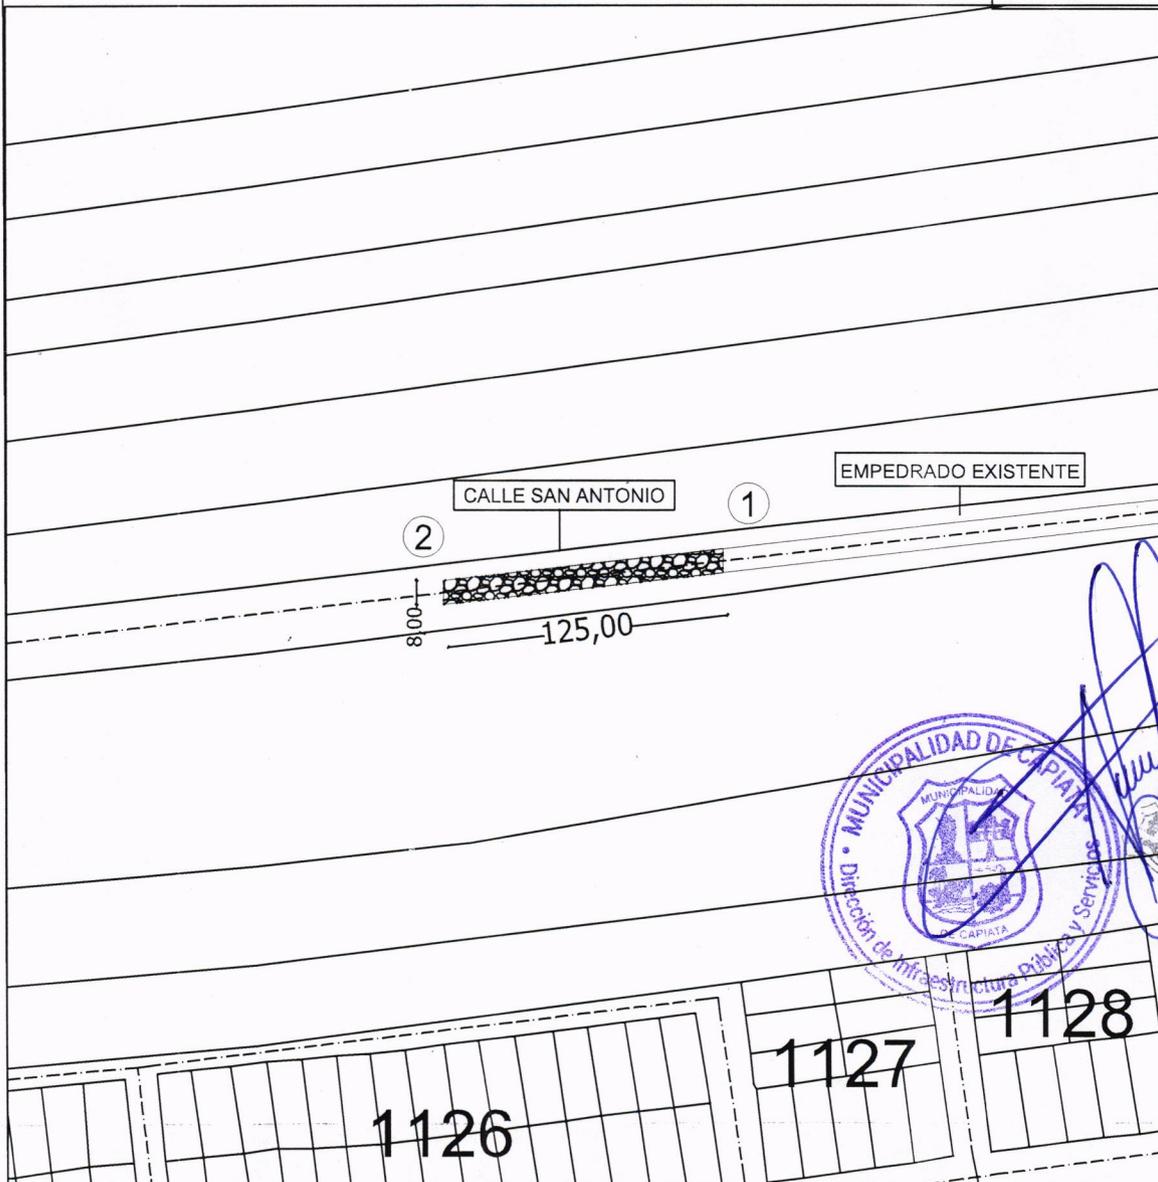

**COMPAÑIA 15° - ALDANA CAÑADA - BARRIO SAN ANTONIO -
CALLE " SAN ANTONIO "**

OBRA: CONSTRUCCIÓN DE EMPEDRADO

AÑO: 2025

**Lámina N°
01**


**DIRECCIÓN DE INFRAESTRUCTURA
PÚBLICA Y SERVICIOS**

SUPERFICIE TOTAL: 1.000,00 m2

**Escala
1/2255**

Km 23 Ruta PY02 Mcal. Estigarribia e/ Mcal López-Teléfono 0228-634727

Ing. Joel F. Benítez C.
Director Inf. Pública y Servicios
Municipalidad de Capiatá

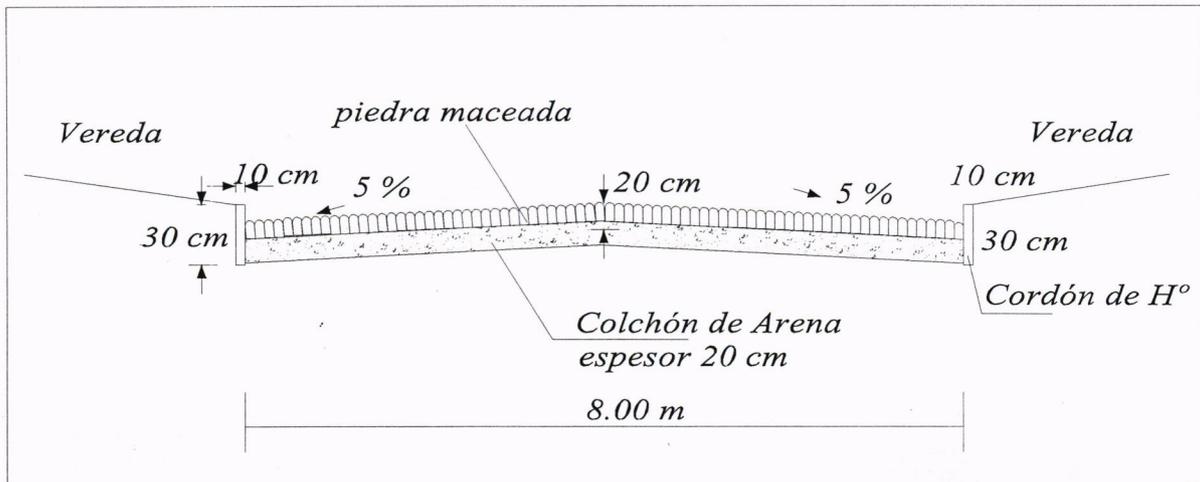

COMPAÑIA 15° ALDANA CAÑADA - BARRIO SAN ANTONIO - CALLE SAN ANTONIO

OBRA: CONSTRUCCIÓN DE EMPEDRADO

AÑO: 2025

**Lámina N°
02**

**DIRECCIÓN DE INFRAESTRUCTURA
PÚBLICA Y SERVICIOS**

DETALLE DE CORTE

**Escala
1/2255**

Km 23 Ruta PY02 Mcal. Estigarribia e/ Mcal López-Teléfono 0228-634727