


**CORTE A A**

Esc: 1\_50


8,00

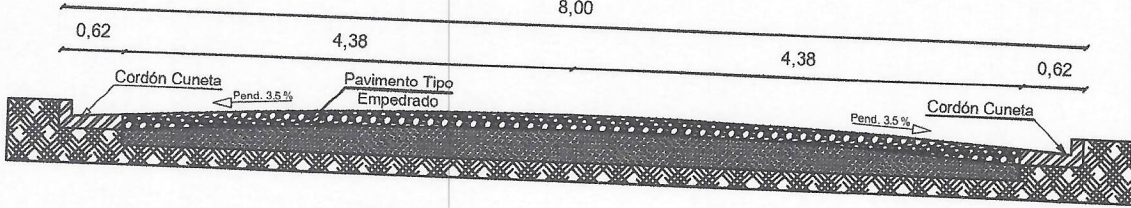

**SECCIÓN**


Esc: 1\_75

8,00

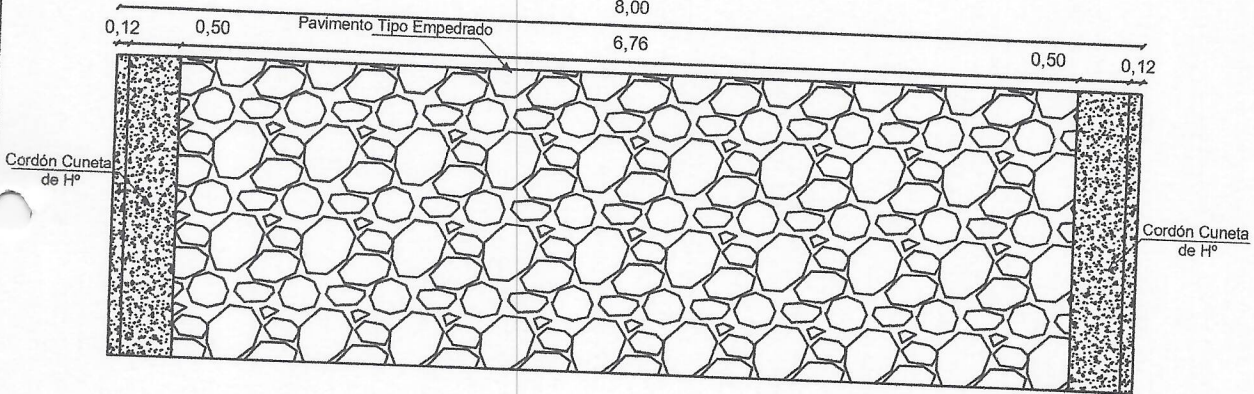


**DETALLE BADEN DE H°**

Esc: 1\_20

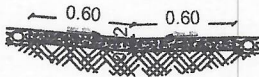

**DETALLE DE CORDÓN CUNETAS**

Esc: 1\_30

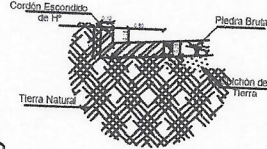

*Diego Barberán*  
Ing. Civil  
Reg. Prof. N° 6512

**PROYECTO:** CONSTRUCCION DE PAVIMENTO TIPO EMPEDRADO CON CORDÓN CUNETAS DE H° CALLE SAN FRANCISCO DESDE LA CALLE MCAL ESTIGARRIBIA Y CALLE 15 DE AGOSTO

**UBICACIÓN:** CENTRO URBANO

**ADMINISTRADOR MUNICIPAL:** JUAN MANUEL SANTACRUZ

**PROFESIONAL:**

Reg.N°:

**SUP. A CONSTRUIR:** 2.152 M2


**FECHA:** Junio de 2.025

RCA. DEL PARAGUAY  
MUNICIPALIDAD DE  
SAN COSME Y DAMIÁN



INTEND.  
MUNIC.

PROF.

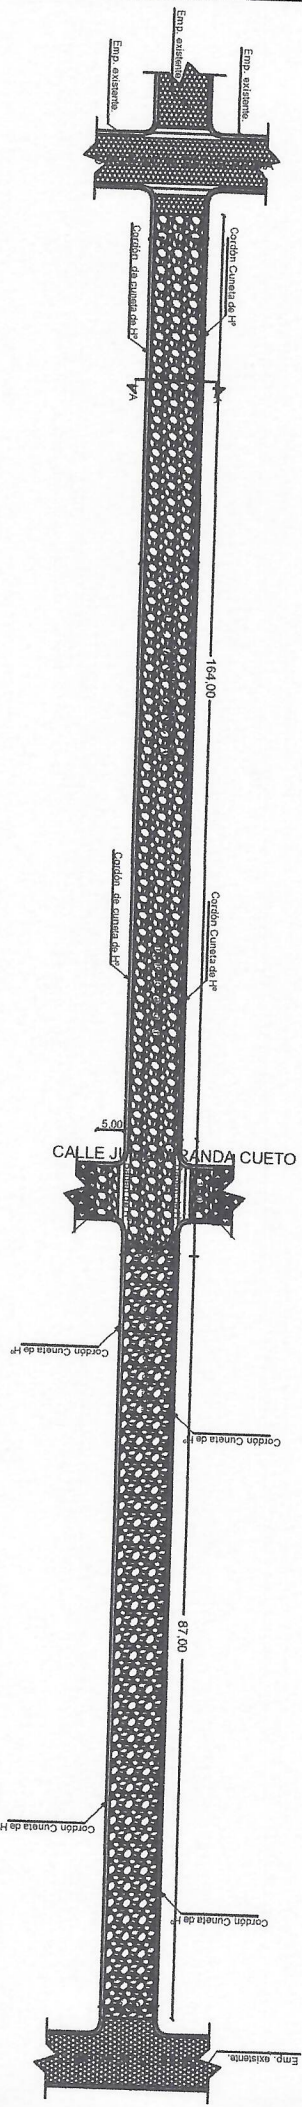

PROYECTO: CONSTRUCCION DE PAVIMENTO TIPO EMPEDRADO CON CORDON CUNETAS DE H CALLE SAN FRANCISCO DESDE LA CALLE MCAL. ESTIGARRIBIA Y CALLE 15 DE AGOSTO	
UBICACION: CENTRO URBANO	
ADMINISTRADOR MUNICIPAL: JUAN MANUEL SANTIAGUITZ	
PROFESIONAL:	Reg. N°:
SUP. A CONSTRUIR: 2.152 M2	FECHA: Junio de 2.025
RCA. DEL PARAGUAY MUNICIPALIDAD DE SAN COSME Y DAMIAN	INTEND. MUNIC.
	PROF.

  
**Diego Barberdin**  
 Ing. Civil  
 Reg. Prof. N° 5512

