

REFERENCIAS

N°	DESCRIPCIÓN
1	BOCA DE DISTRIBUCION
2	BOCA DE DISTRIBUCION
3	BOCA DE CARGA
4	ESCALERA
5	TANQUE DE AGUA
6	CARTEL
7	CASETA DOSADORA


PLANTA ACOTADA

-24.0845112, -54.3778369  
WJ8C+5W COL. GASORY

  
Sr. Andrés Osvaldo Fernández Balbuena  
Secretario de Obras  
Gobernación del XIV Departamento de Canindeyú

  
TECNO AMBIENTE & ASOCIADOS S.A.  
RUC : 80093408-3  
Cnel. OVIEDO - PY.

<b>GOBERNACION DPTO. DE CANINDEYÚ</b> B° FRACCION MORAN KM 6 - DISTRITO DE SALTOS DEL GUAIRA -DEPARTAMENTO DE CANINDEYU	SISTEMA DE AGUA POTABLE - B° FRACCION MORAN KM 6 - DISTRITO DE SALTOS DEL GUAIRA	<b>DISEÑO N°</b> 01
	Proyectista : Tecno Ambiente & Asociados S.A	
	Domicilio: J. E. Estigarribia N° 137 - Cnel. Oviedo	
	Escala: S/E sobre cota de diseño	FIRMA

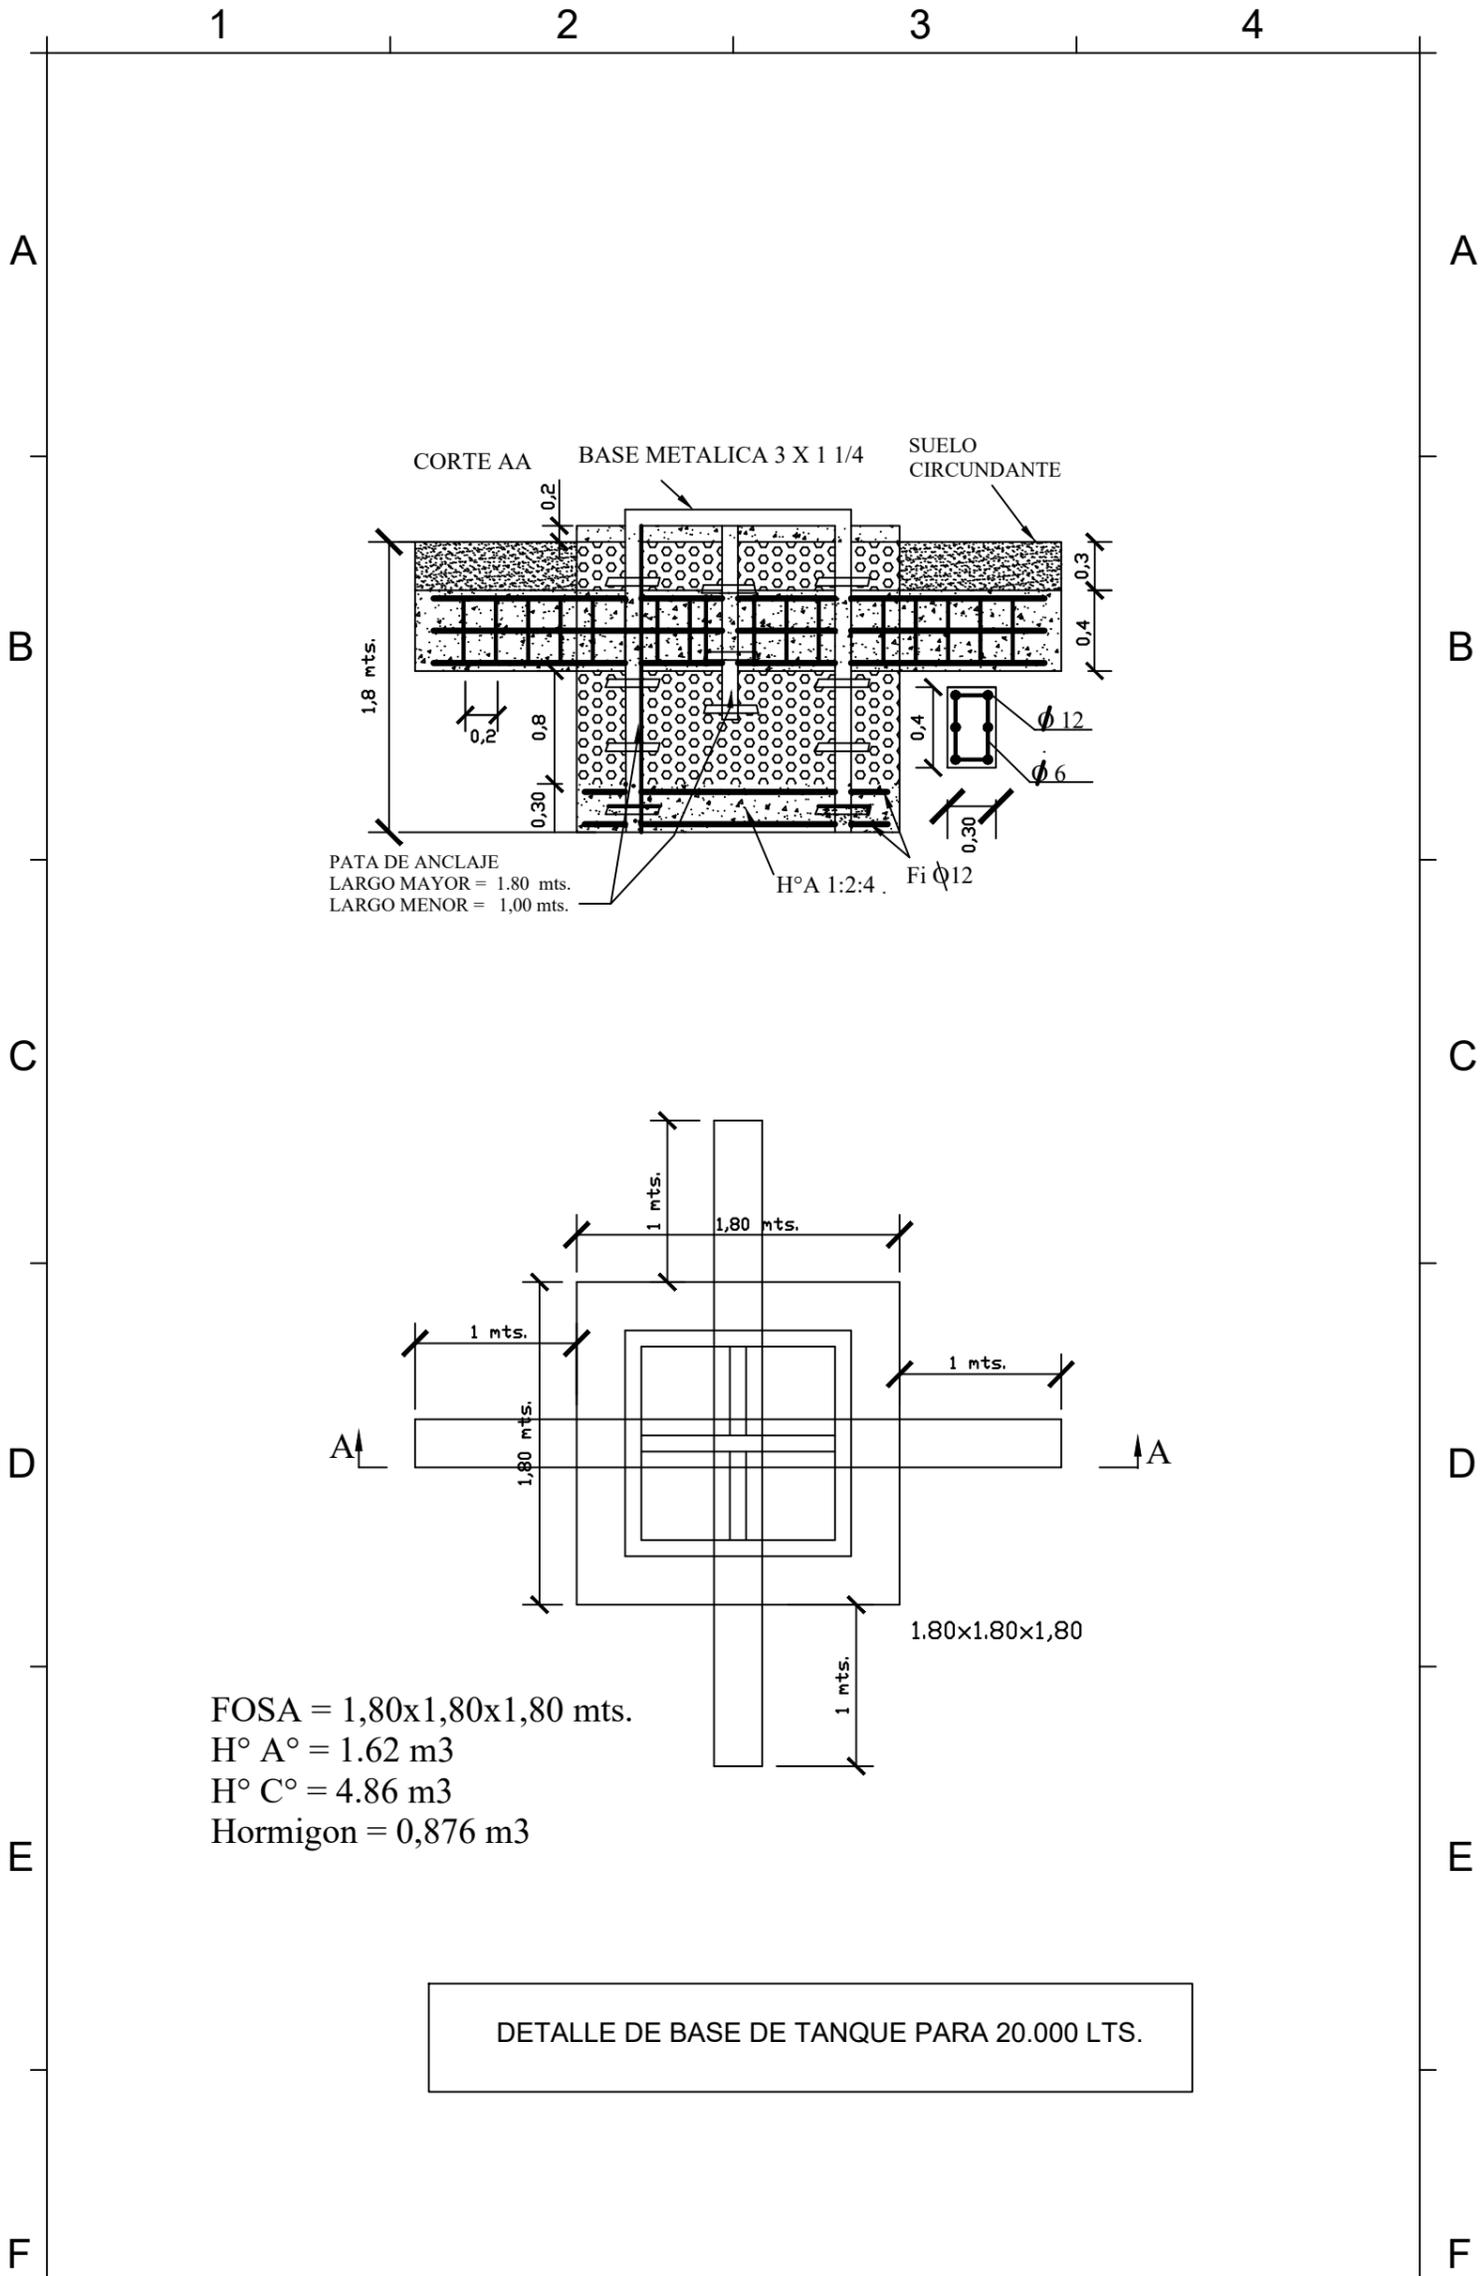


<b>GOBERNACION DPTO. DE CANINDEYÚ</b> B° FRACCION MORAN KM 6 - DISTRITO DE SALTOS DEL GUAIRA -DEPARTAMENTO DE CANINDEYU	SISTEMA DE AGUA POTABLE - B° FRACCION MORAN KM 6 - DISTRITO DE SALTOS DEL GUAIRA	<b>DISEÑO</b> <b>02</b>
	Proyectista: Tecno Ambiente & Asociados S.A	
	Domicilio: J. E. Estigarribia N° 137 - Cnel. Oviedo	
	Escala: S/E de acuerdo a cota de diseño	
	FIRMA	

1 2 3 4

  
 Sr. Andrés Osvaldo Fernández Balbuena  
 Secretario de Obras  
 Gobernación del XIV Departamento de Canindeyú

  
 TECNO AMBIENTE & ASOCIADOS S.A.  
 RUC: 80093408-3  
 CNEL. OVIEDO - PY.

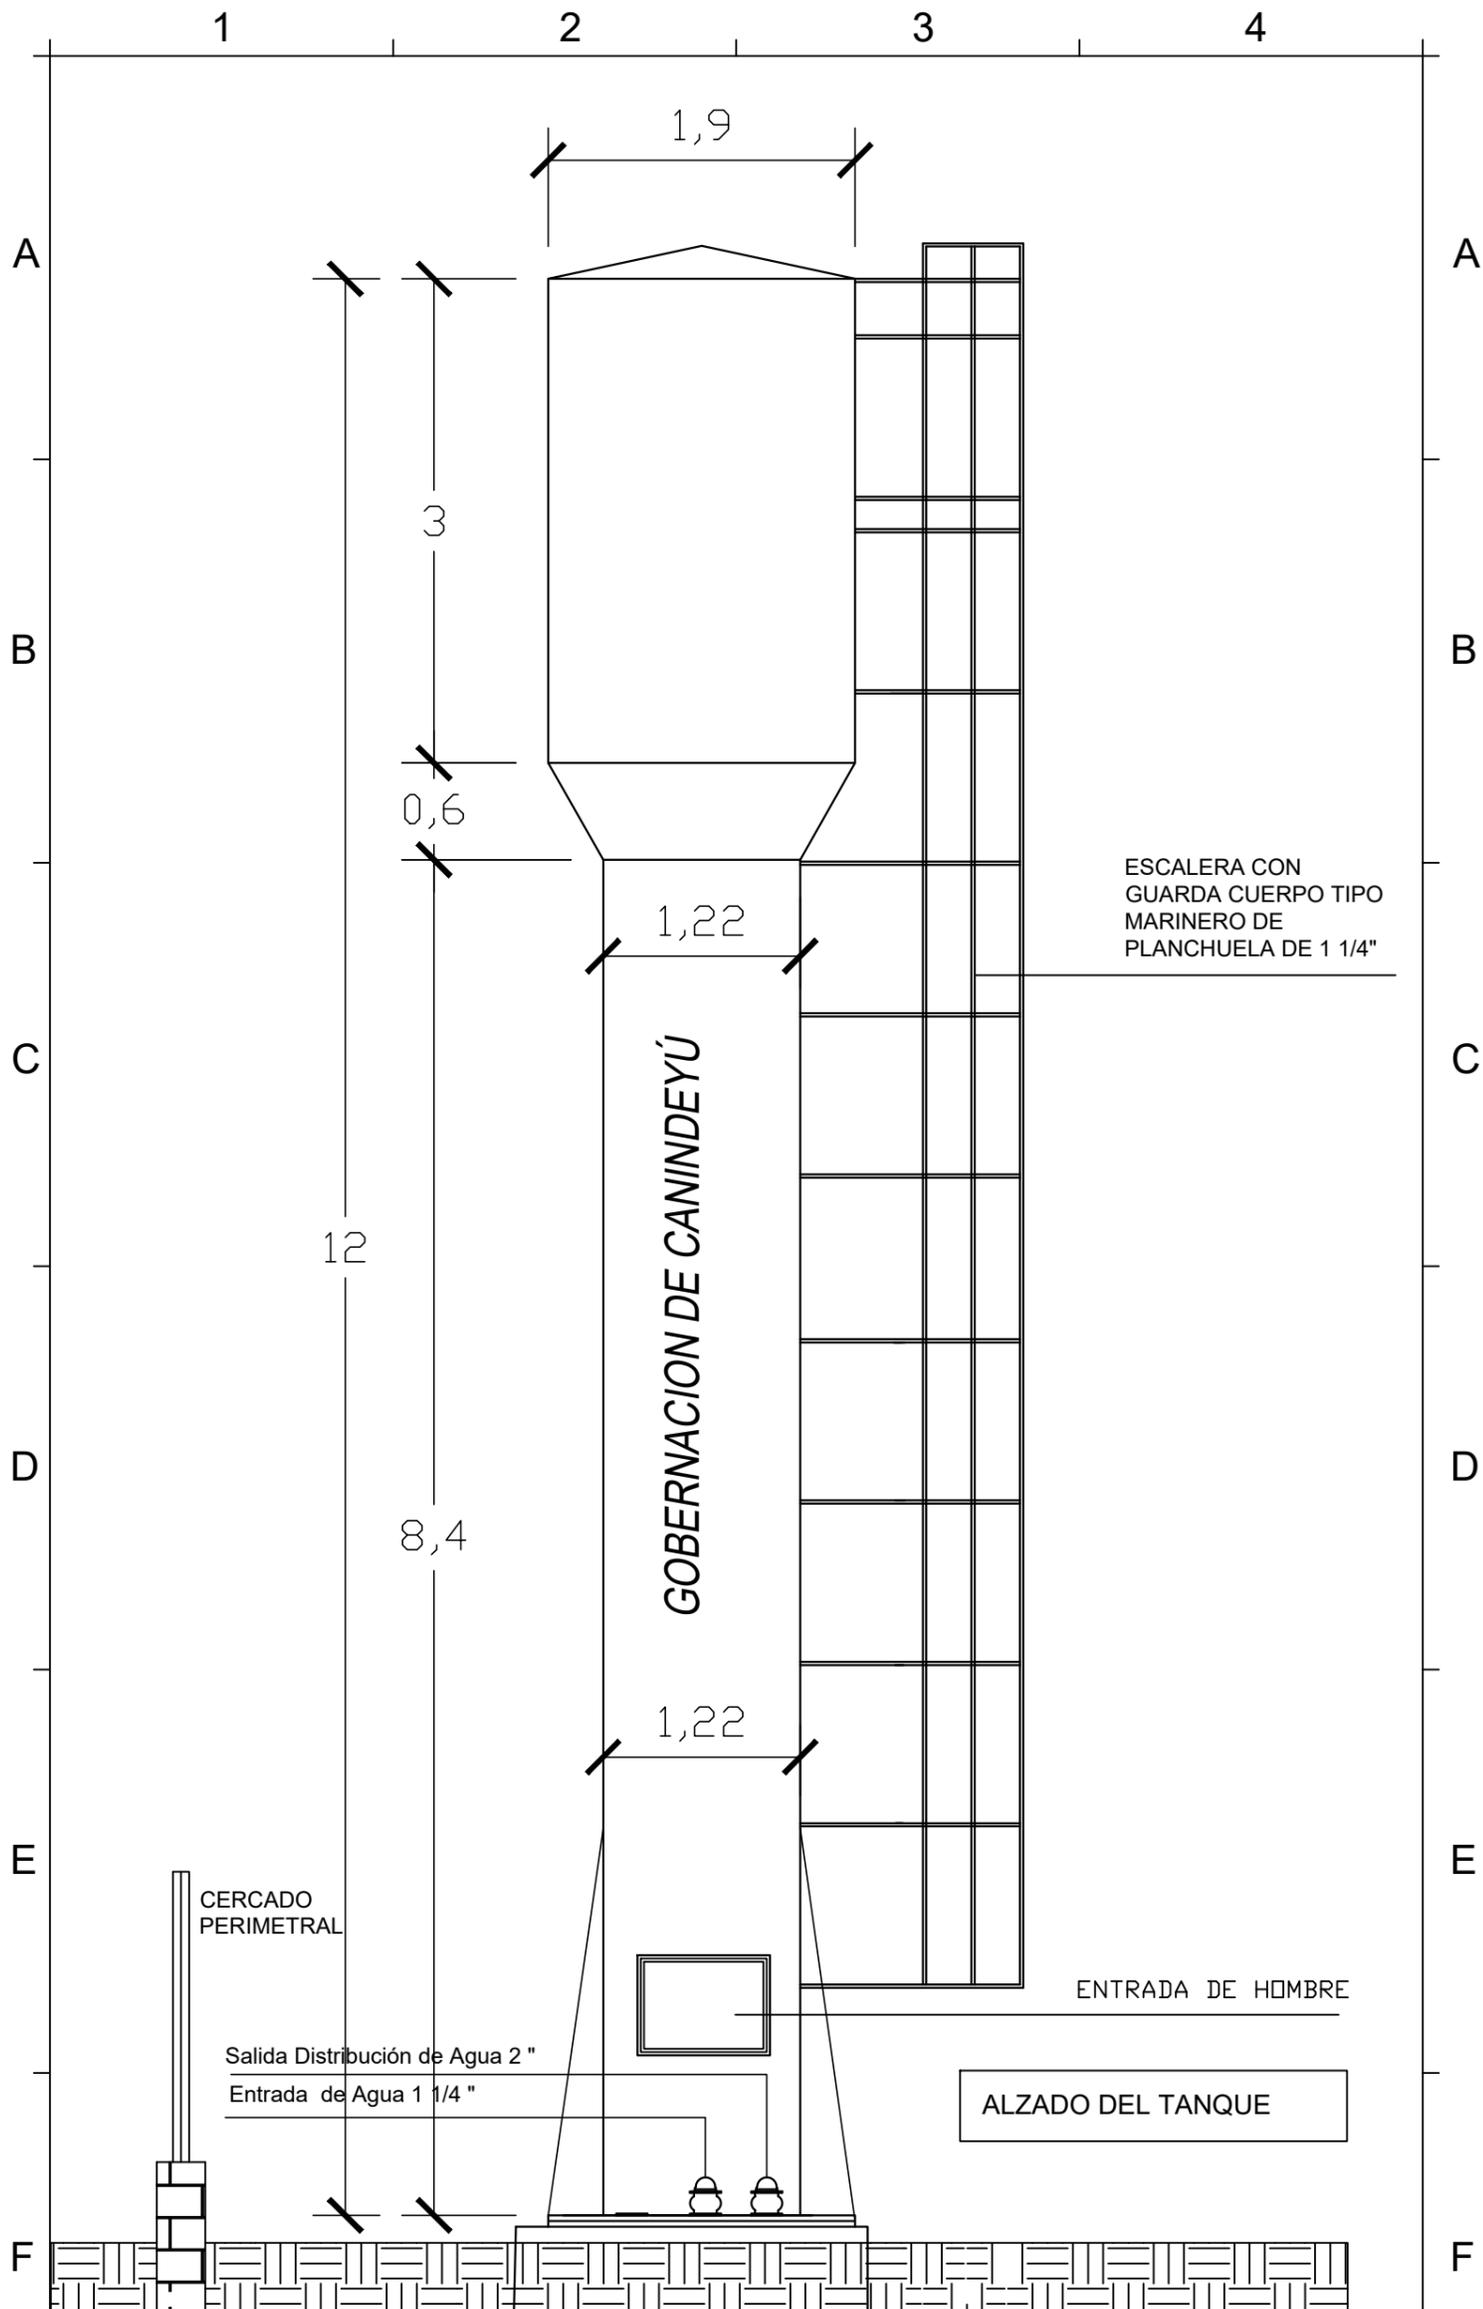


**GOBERNACION DPTO. DE CANINDEYÚ**  
 Bº FRACCION MORAN KM 6 - DISTRITO DE SALTOS DEL GUAIRA  
 -DEPARTAMENTO DE CANINDEYU

SISTEMA DE AGUA POTABLE - Bº FRACCION MORAN KM 6 - DISTRITO DE SALTOS DEL GUAIRA  
 Proyectista: Tecno Ambiente & Asociados S.A  
 Domicilio: J. E. Estigarribia N° 137 - Cnel. Oviedo  
 Escala: S/E de acuerdo a cota de diseño

FIRMA

**DISEÑO**  
**03**



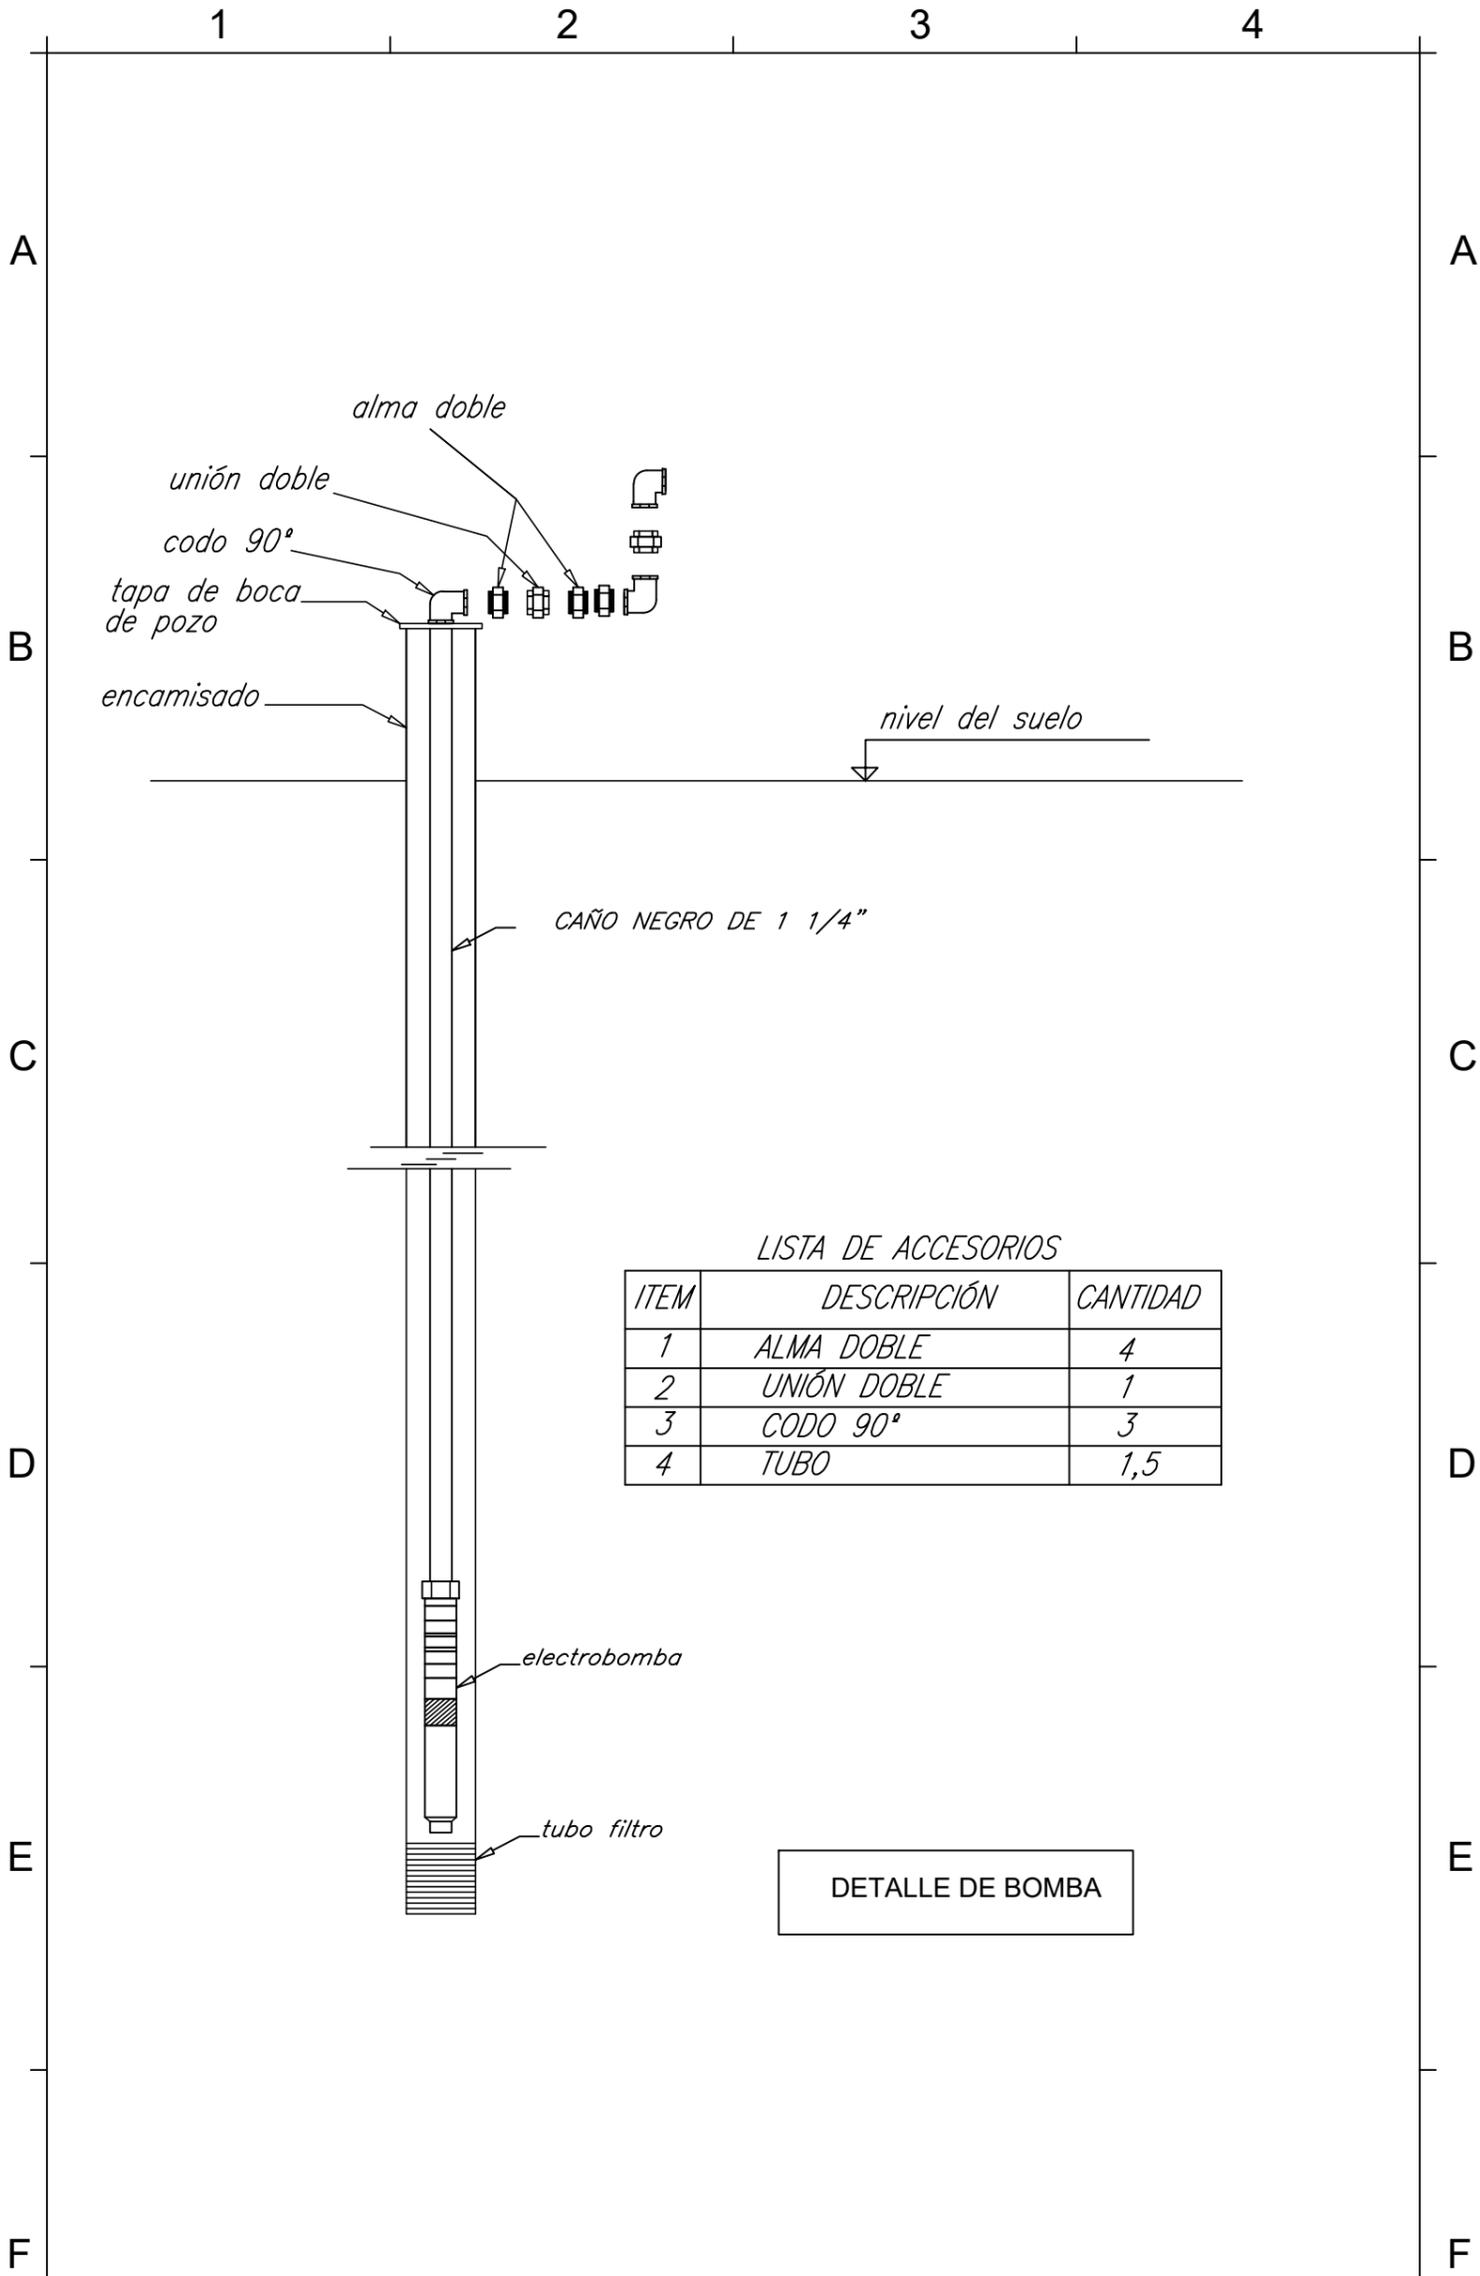

*LISTA DE ACCESORIOS*


ITEM	DESCRIPCIÓN	CANTIDAD
1	ALMA DOBLE	4
2	UNIÓN DOBLE	1
3	CODO 90°	3
4	TUBO	1,5

DETALLE DE BOMBA

<p><b>GOBERNACIÓN DE CANINDEYÚ</b></p> <p>Bº FRACCION MORAN KM 6 - DISTRITO DE SALTOS DEL GUAIRA -DEPARTAMENTO DE CANINDEYU</p>	SISTEMA DE AGUA POTABLE - Bº FRACCION MORAN KM 6 - DISTRITO DE SALTOS DEL GUAIRA	FIRMA	<p><b>DISEÑO</b></p> <p><b>04</b></p>
	Proyectista: Tecno Ambiente & Asociados S.A		
	Domicilio: J. E. Estigarribia N° 137 - Cnel. Oviedo		
	Escala: S/E de acuerdo a cota de diseño		

  
 Sr. Andrés Osvaldo Fernández Balbuena  
 Secretario de Obras  
 Gobernación del XIV Departamento de Canindeyú

  
 TECNO AMBIENTE & ASOCIADOS S.A.  
 RUC: 80093408-3  
 CNEL. OVIEDO - PY.

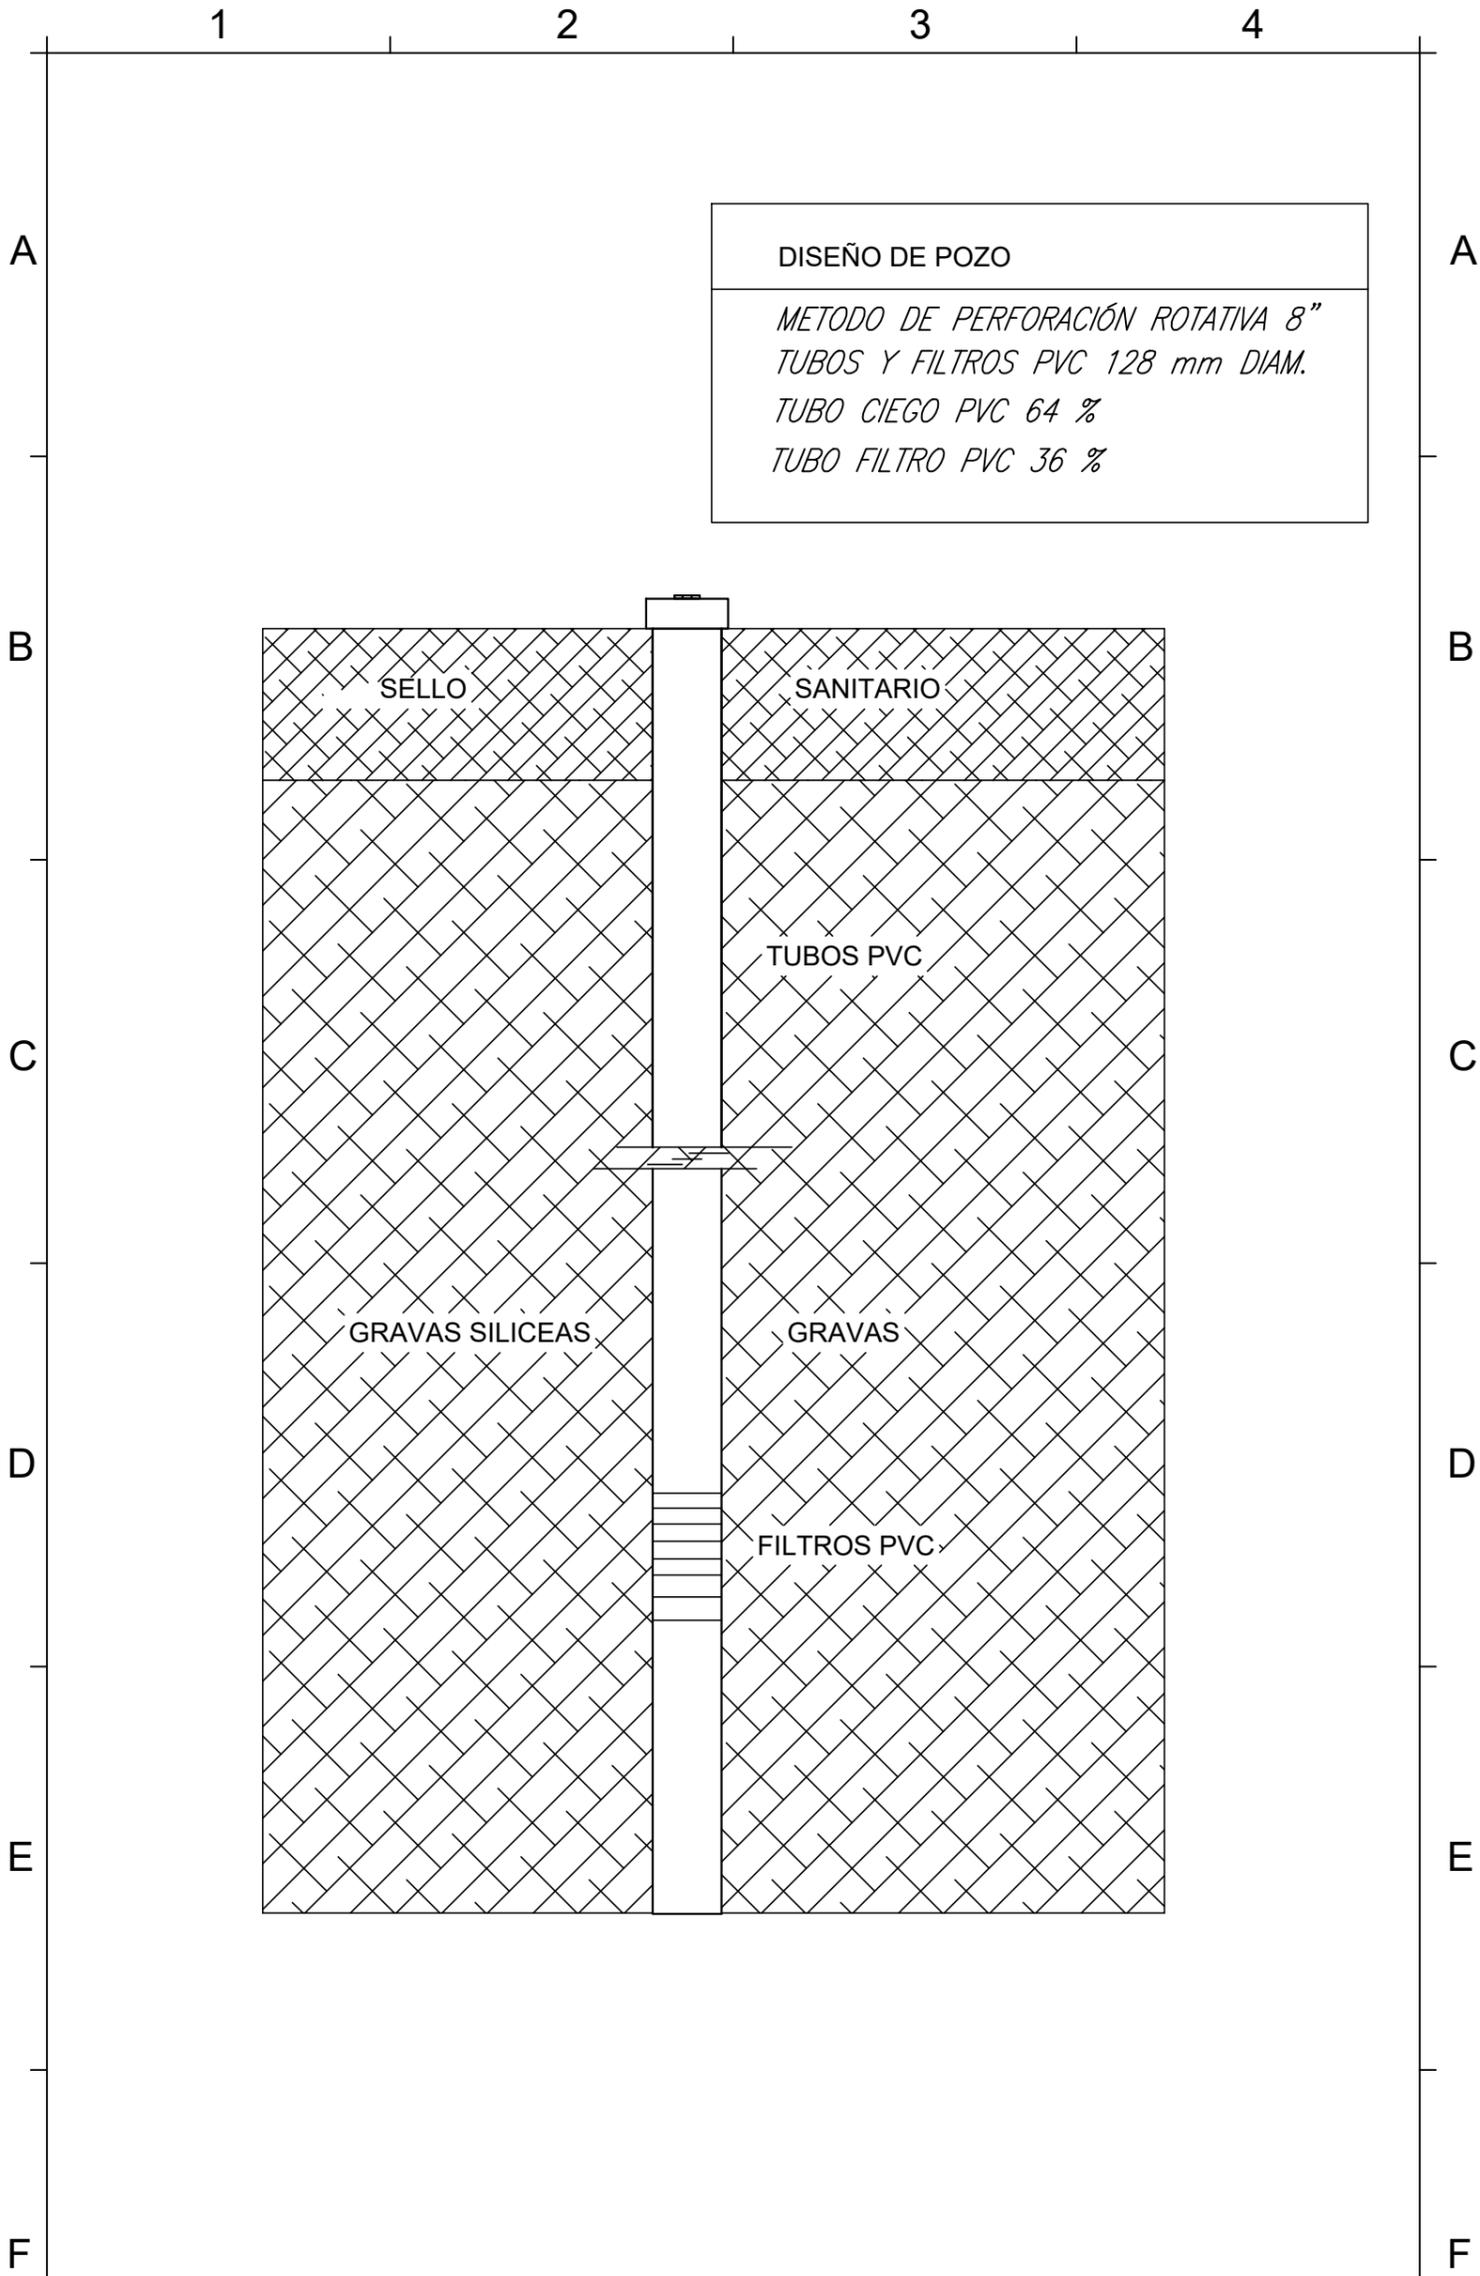


**DISEÑO DE POZO**  
*METODO DE PERFORACIÓN ROTATIVA 8"*  
*TUBOS Y FILTROS PVC 128 mm DIAM.*  
*TUBO CIEGO PVC 64 %*  
*TUBO FILTRO PVC 36 %*

<b>GOBERNACIÓN DE CANINDEYÚ</b> Bº FRACCION MORAN KM 6 - DISTRITO DE SALTOS DEL GUAIRA -DEPARTAMENTO DE CANINDEYU	SISTEMA DE AGUA POTABLE - Bº FRACCION MORAN KM 6 - DISTRITO DE SALTOS DEL GUAIRA	FIRMA	<b>DISEÑO</b> <b>05</b>
	Proyectista: Tecno Ambiente & Asociados S.A		
	Domicilio: J. E. Estigarribia N° 137 - Cnel. Oviedo		
	Escala: S/E de acuerdo a cota de diseño		

1 2 3 4



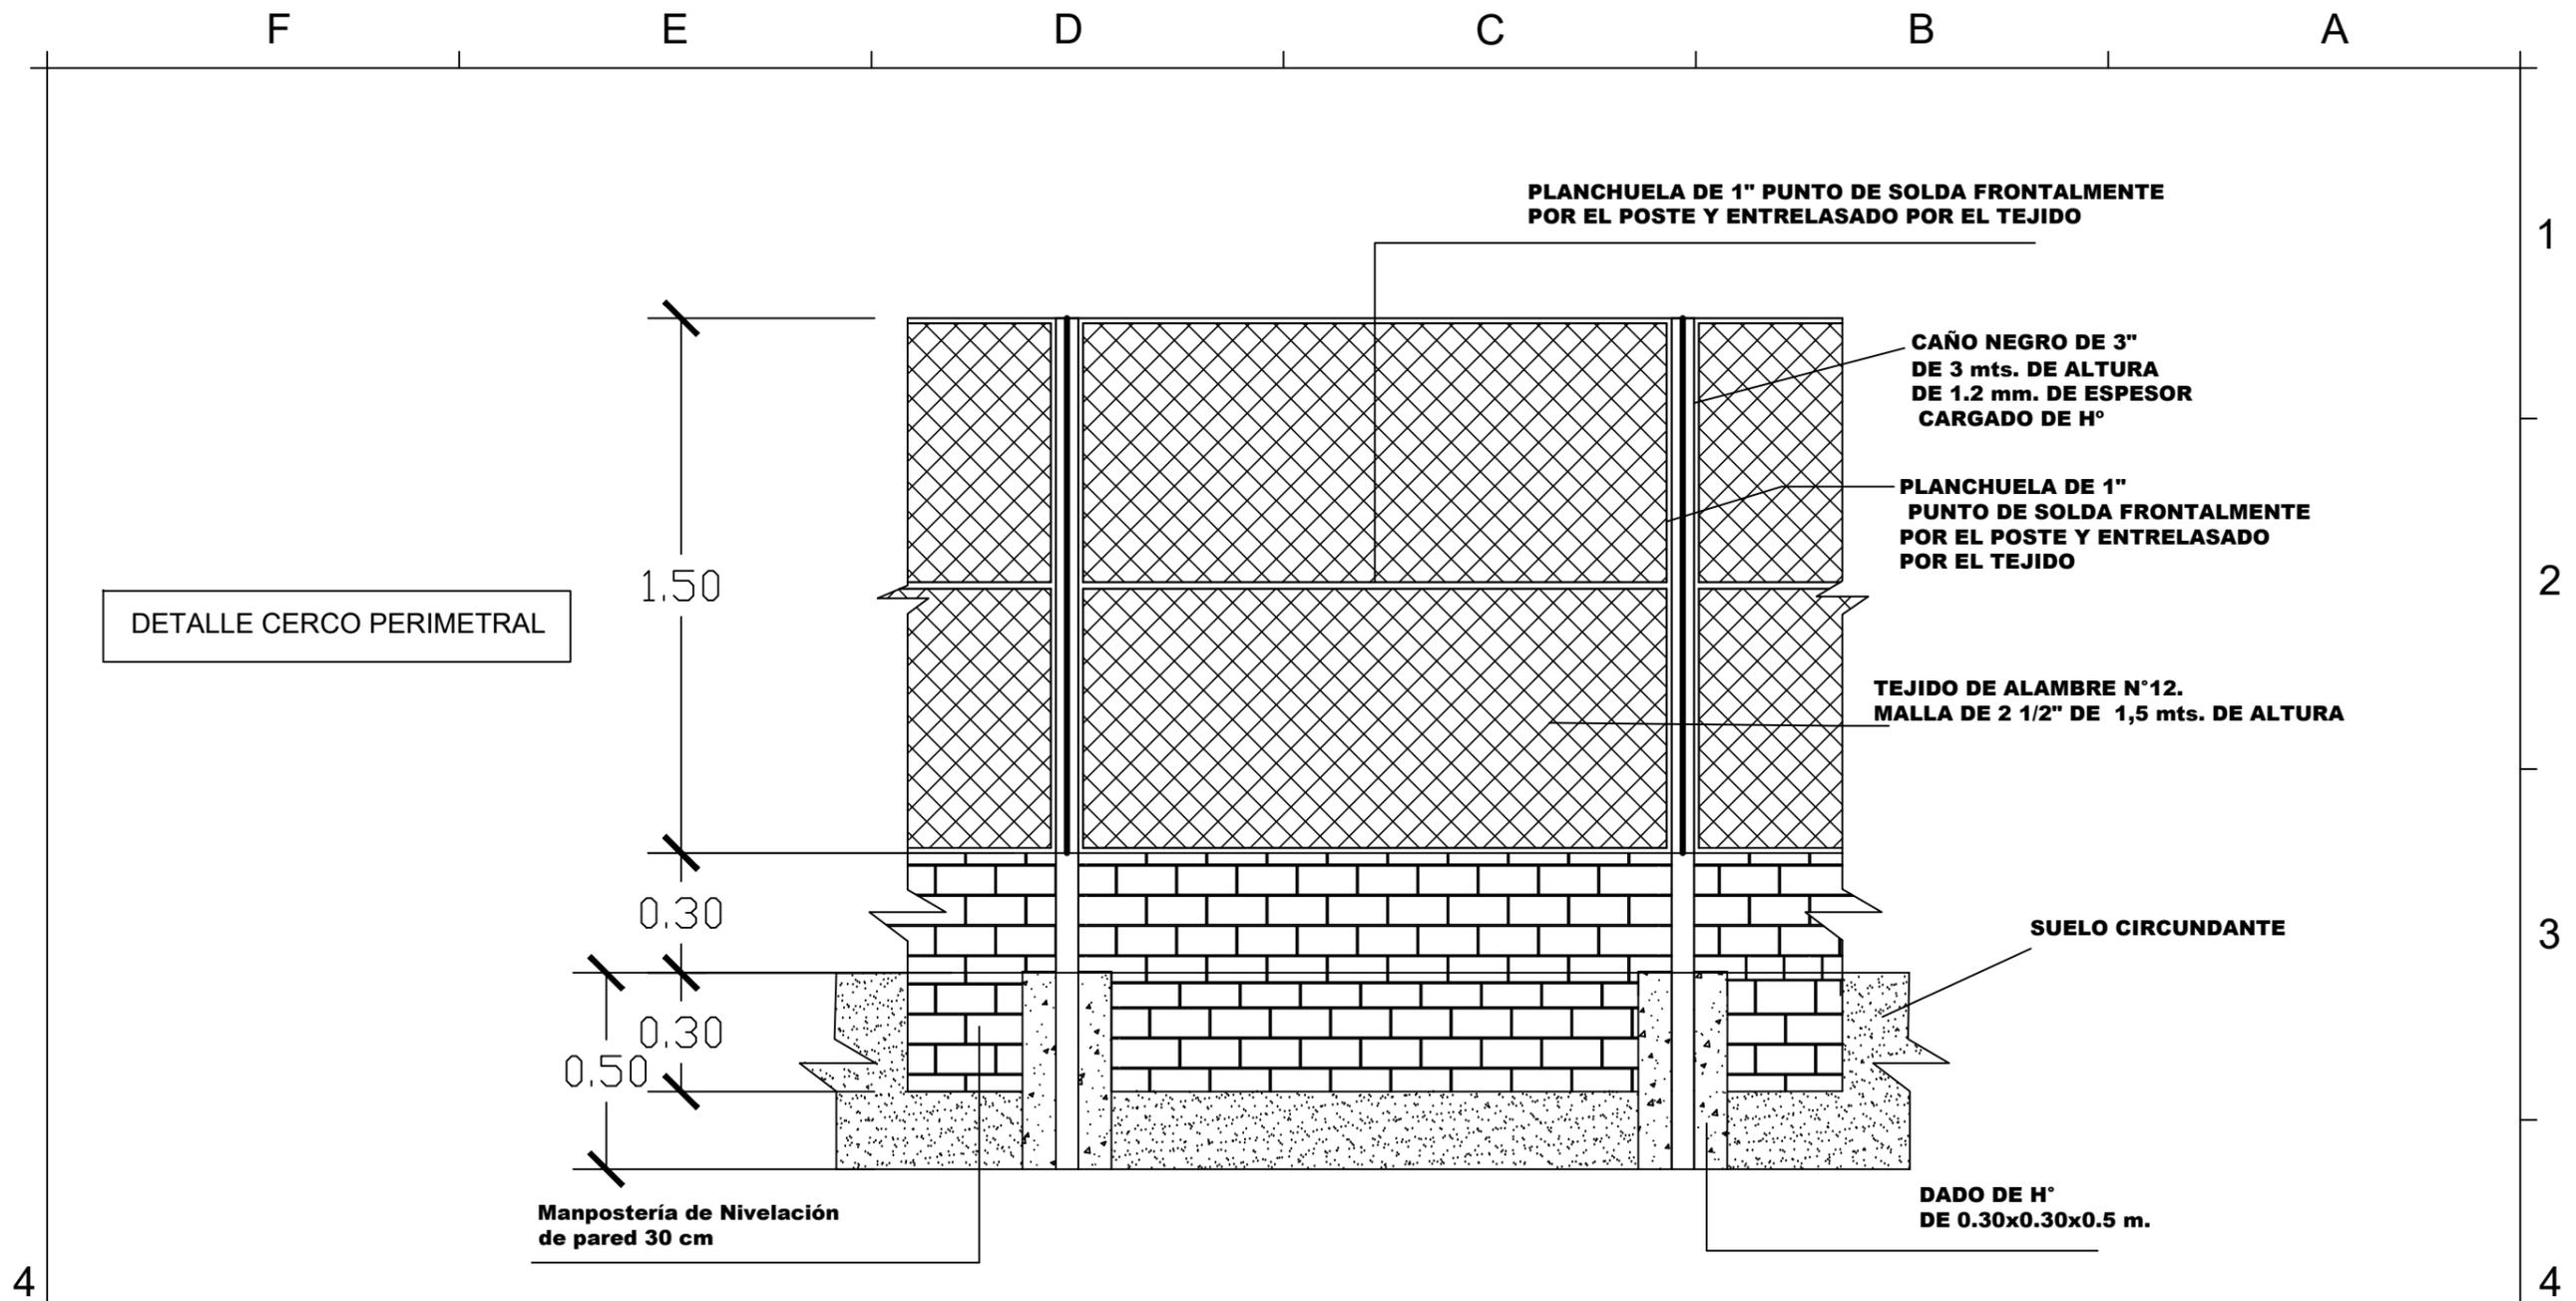

<b>GOBERNACION DPTO. DE CANINDEYÚ</b> Bº FRACCION MORAN KM 6 - DISTRITO DE SALTOS DEL GUAIRA -DEPARTAMENTO DE CANINDEYU	SISTEMA DE AGUA POTABLE - Bº FRACCION MORAN KM 6 - DISTRITO DE SALTOS DEL GUAIRA	<b>DISEÑO N°</b> <b>06</b>
	Proyectista: Tecno Ambiente & Asociados S.A	
	Domicilio: J. E. Estigarribia N° 137 - Cnel. Oviedo	
	Escala: S/E sobre cota de diseño	
	FIRMA	

  
 Sr. Andrés Osvaldo Fernández Balbuena  
 Secretario de Obras  
 Gobernación del XIV Departamento de Canindeyú

  
 TECNO AMBIENTE & ASOCIADOS S.A.  
 RUC: 80093408-3  
 CNEL. OVIEDO - PY.