

GOBERNACION DPTO. DE CANINDEYÚ

COLONIA GASORY - B° COSTANERA KM 4,5 - DISTRITO DE SALTOS DEL GUAIRA -DEPARTAMENTO DE CANINDEYU

SISTEMA DE AGUA POTABLE - COL. GASORY B° COSTANERA - DISTRITO DE SALTOS DEL GUAIRA

Proyectista: Tecno Ambiente & Asociados S.A

Domicilio: J. E. Estigarribia N° 137 - Cnel. Oviedo

Escala: S/E de acuerdo a cota de diseño

FIRMA


DISEÑO


03




Sr. Andrés Osvaldo Fernández Balbuena
Secretario de Obras
Gobernación del XIV Departamento de Canindeyú

TECNO AMBIENTE & ASOCIADOS S.A.
RUC: 80093408-3
CNEL. OVIEDO - PY.

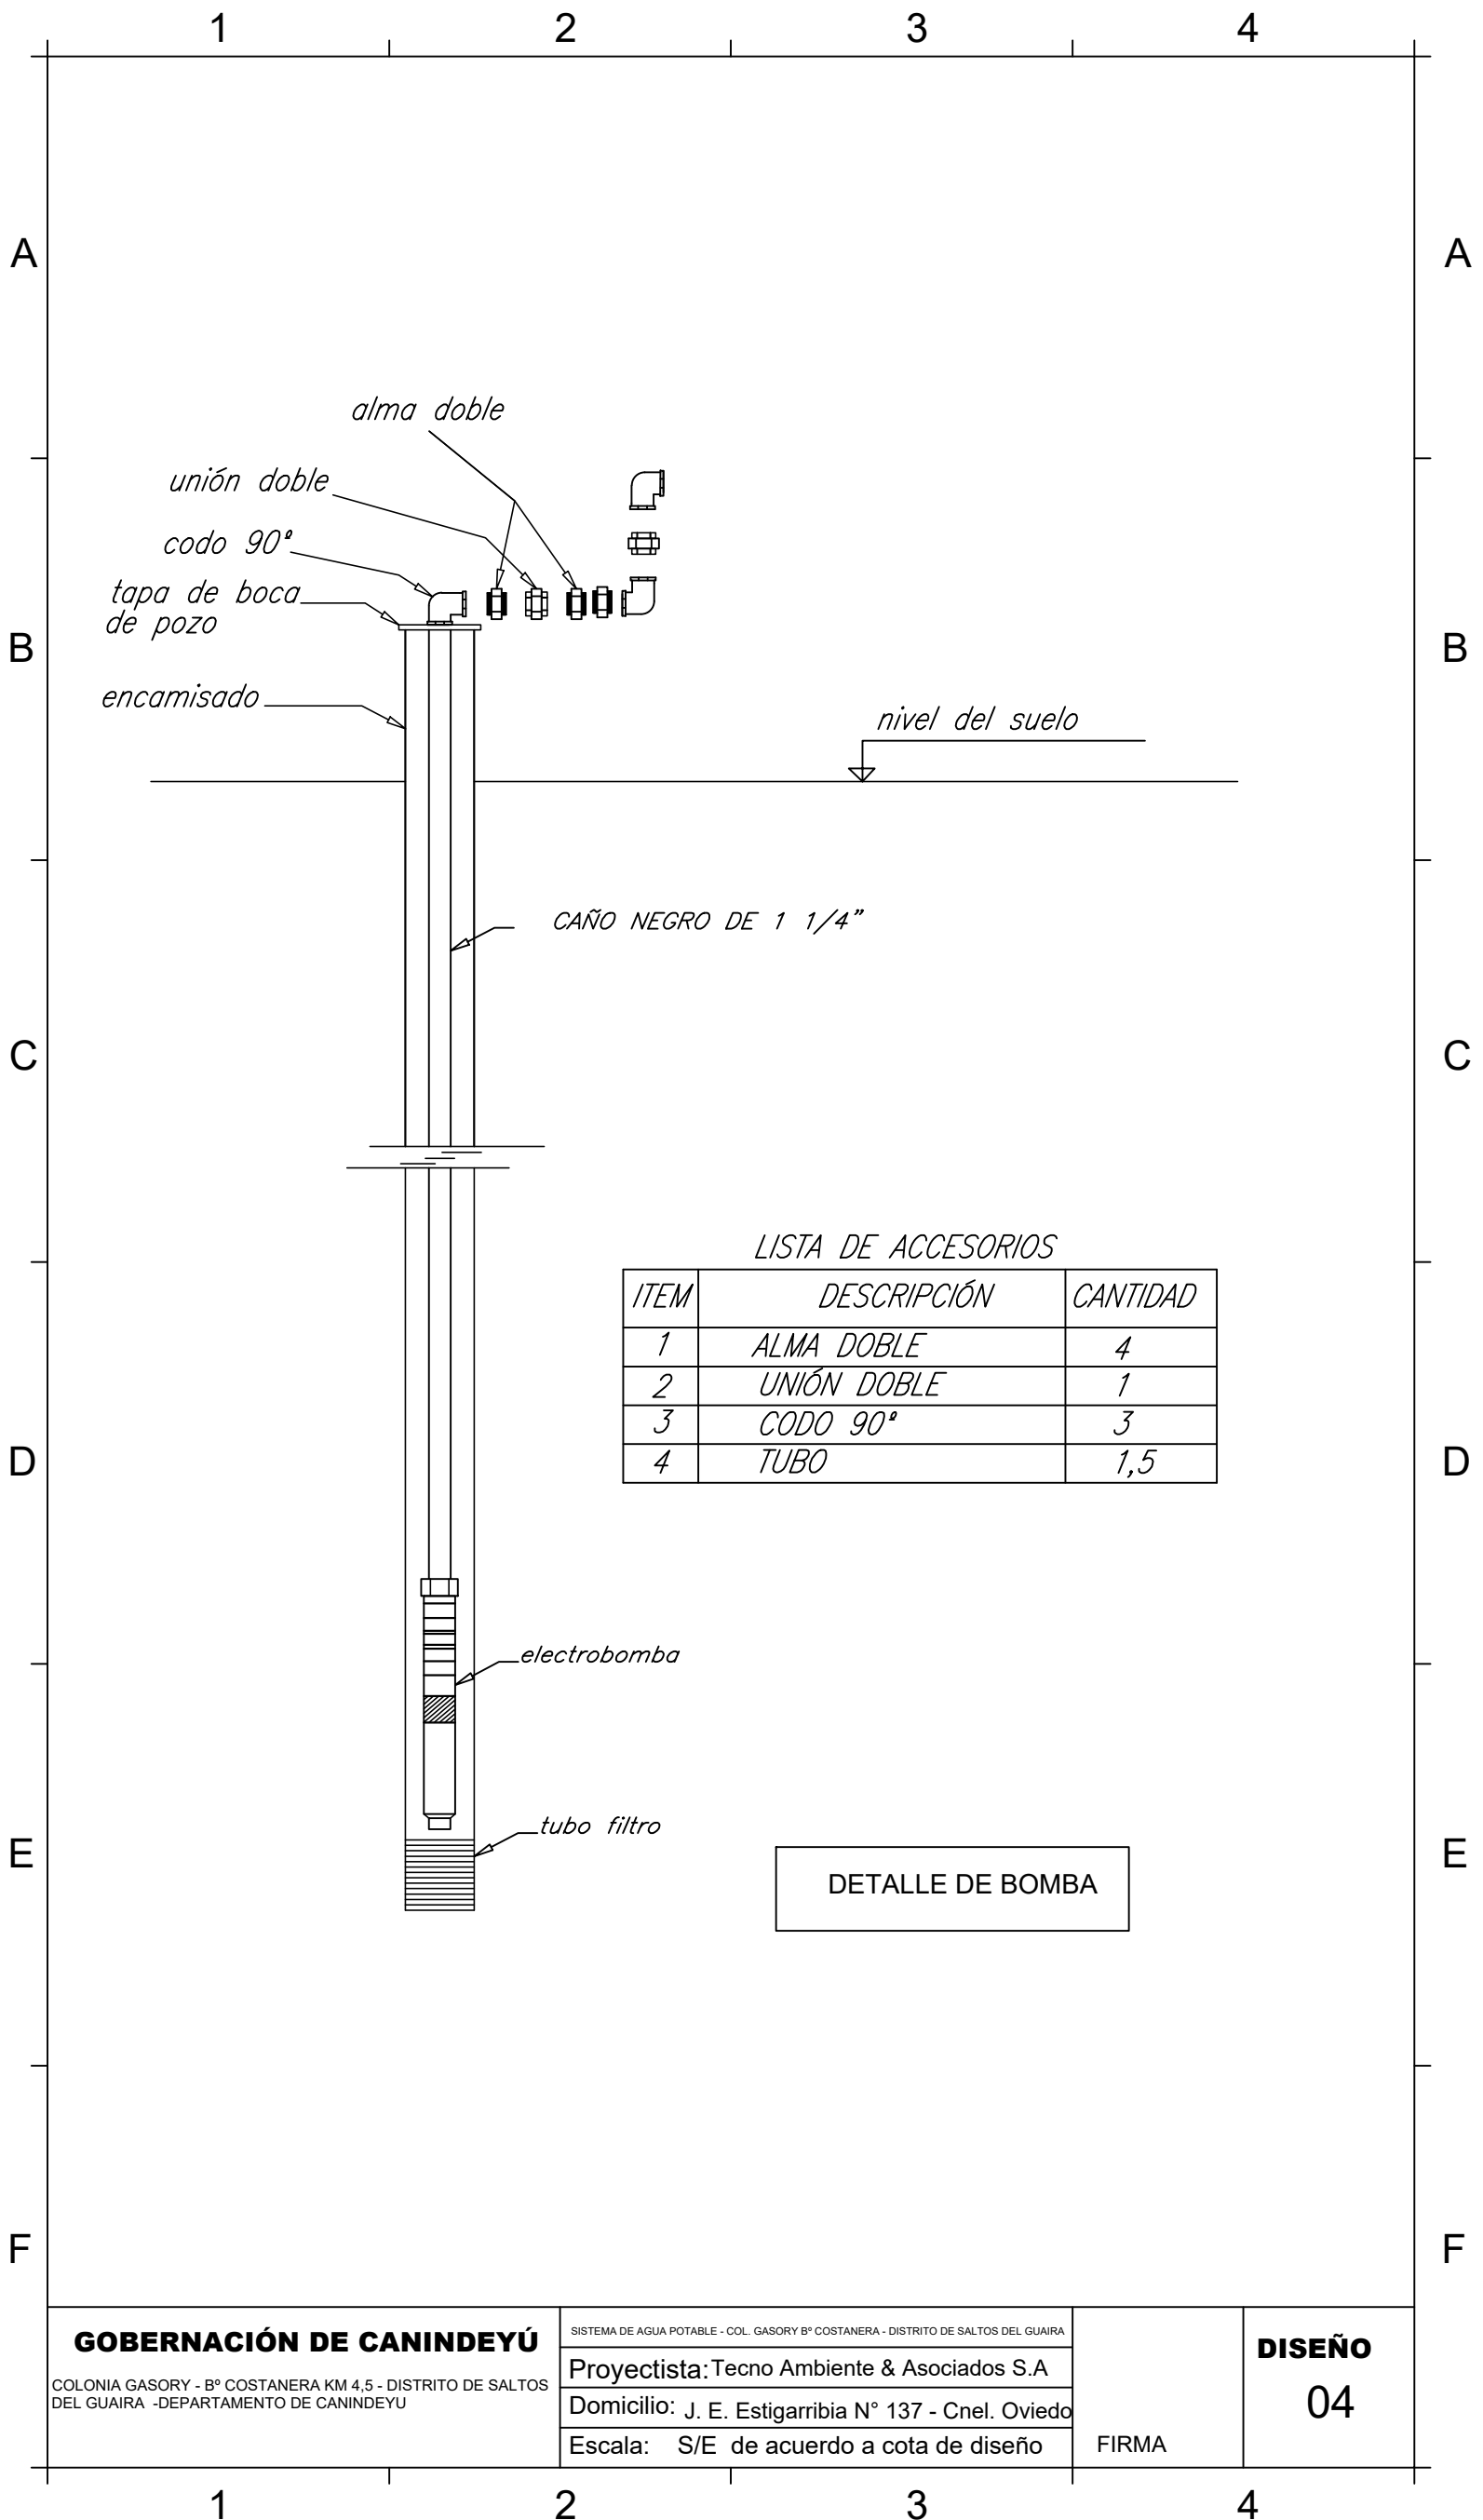

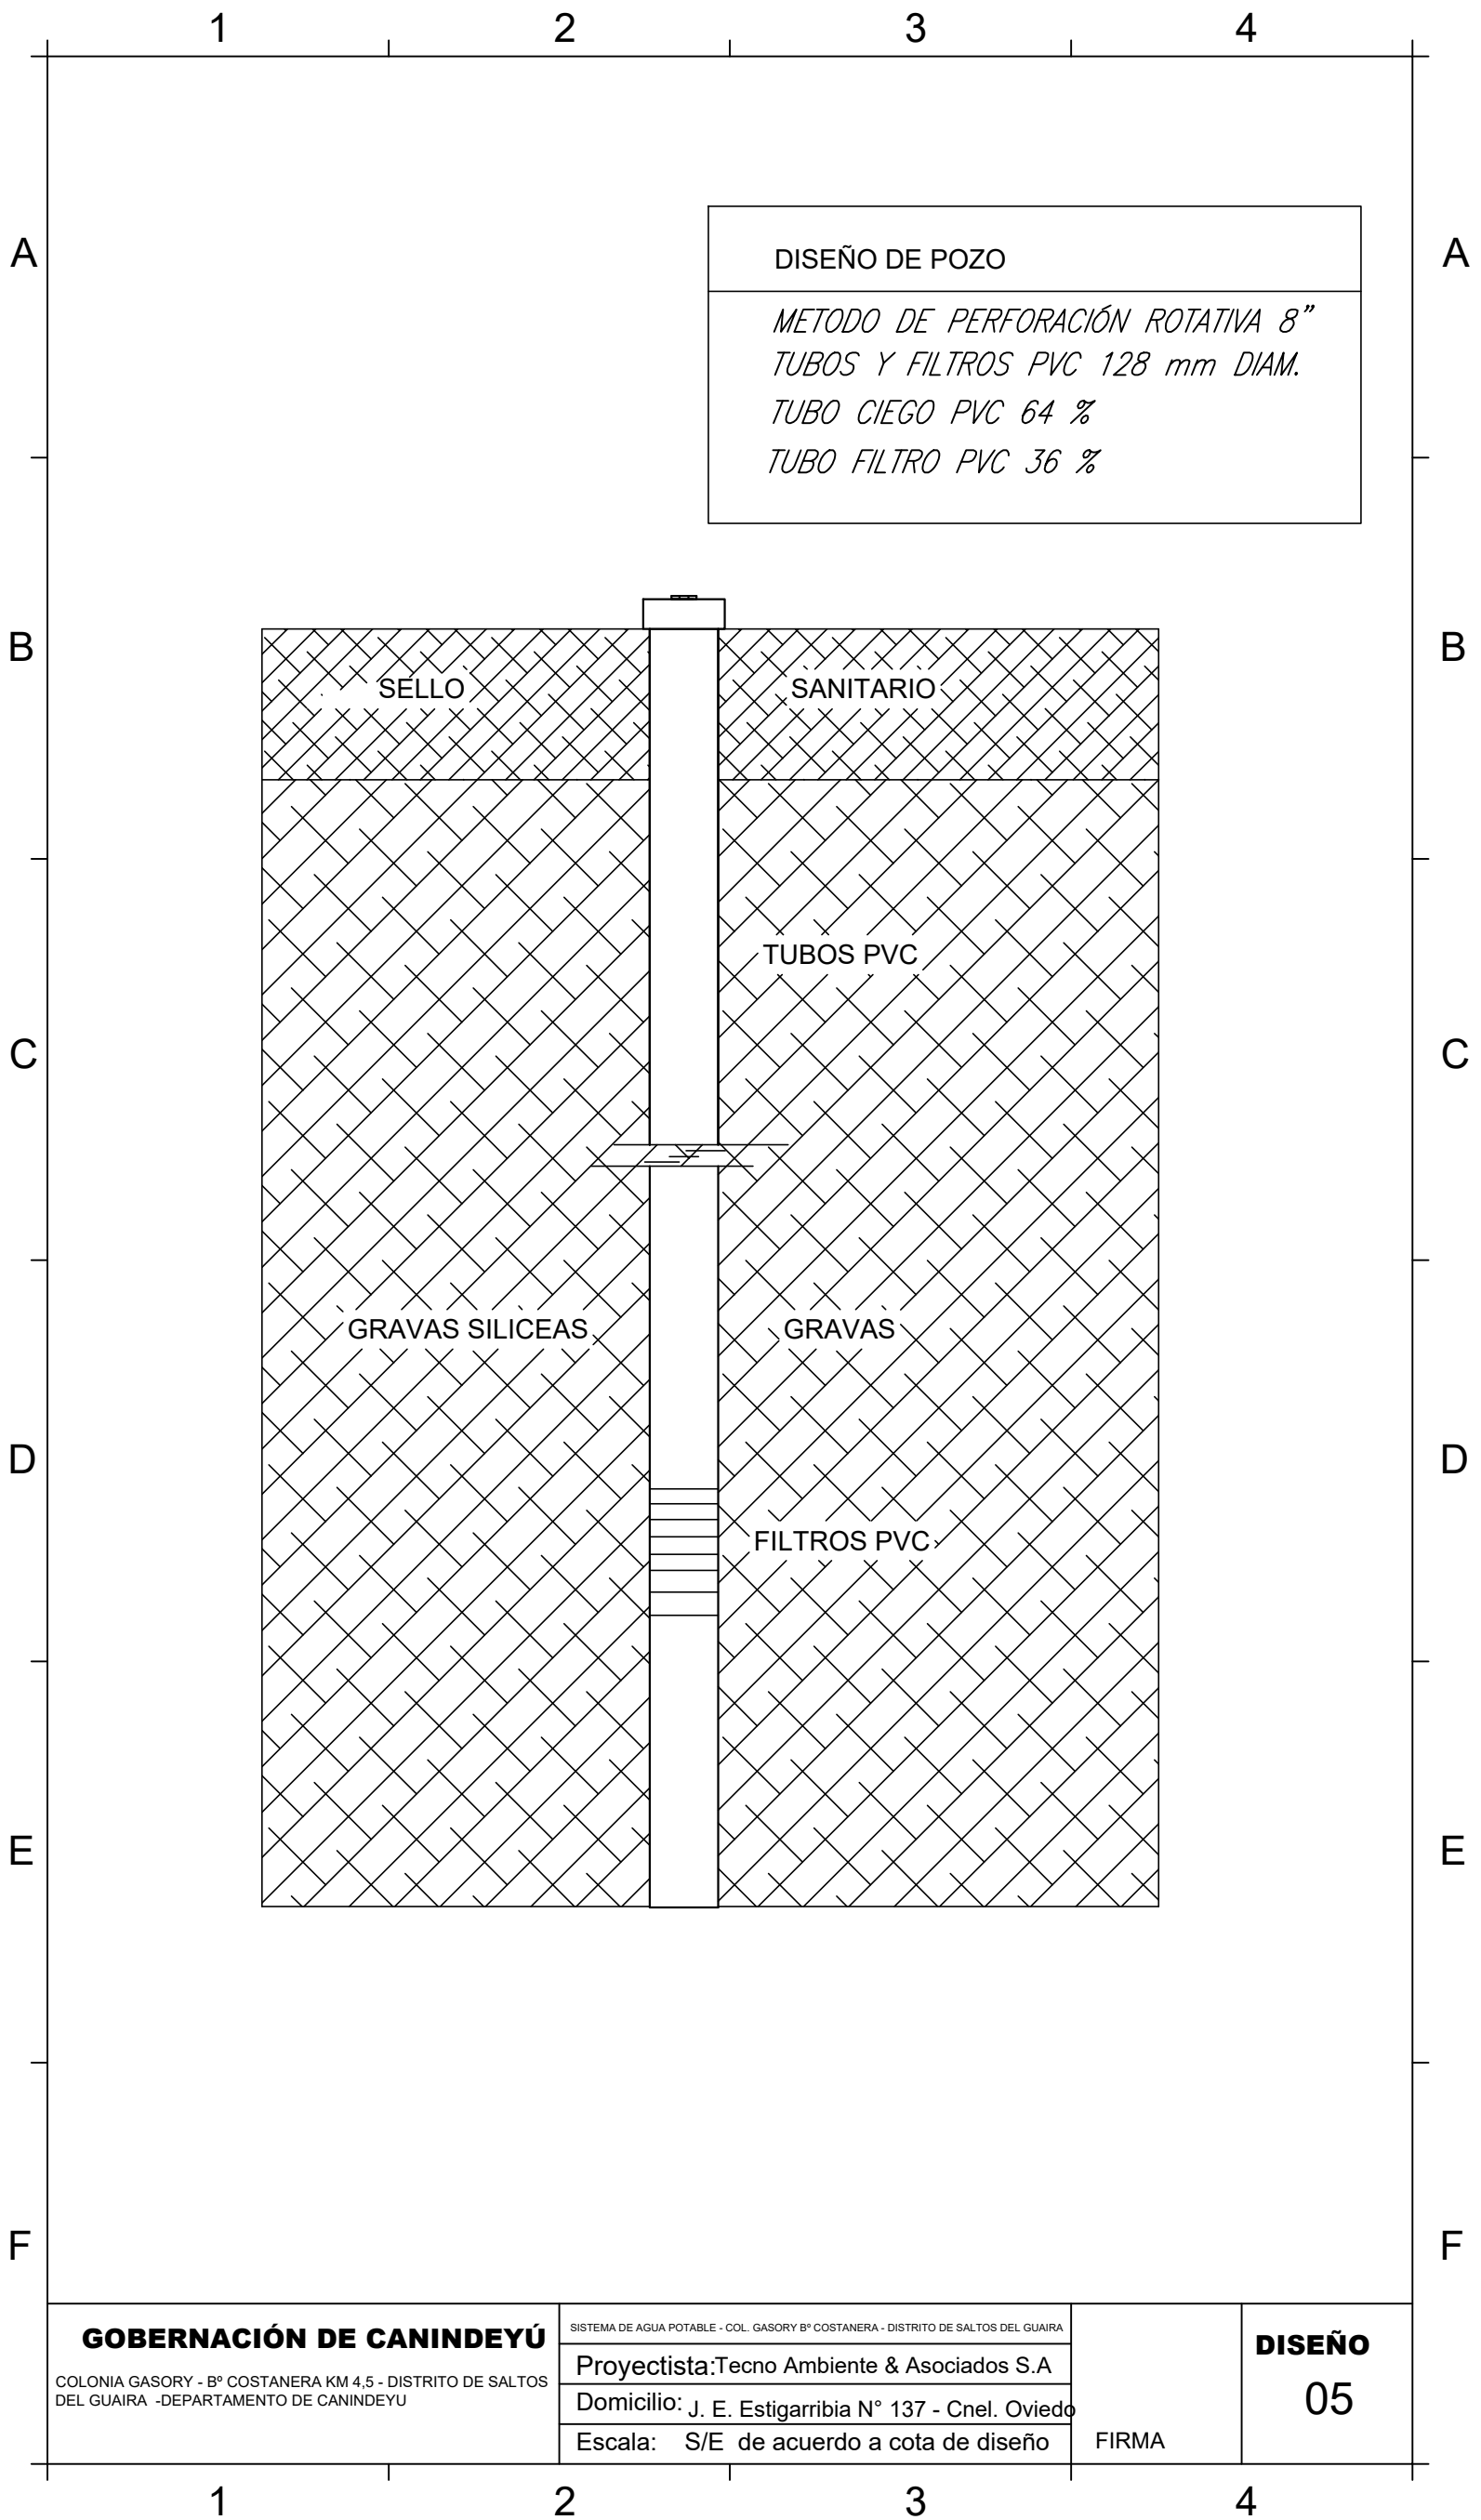

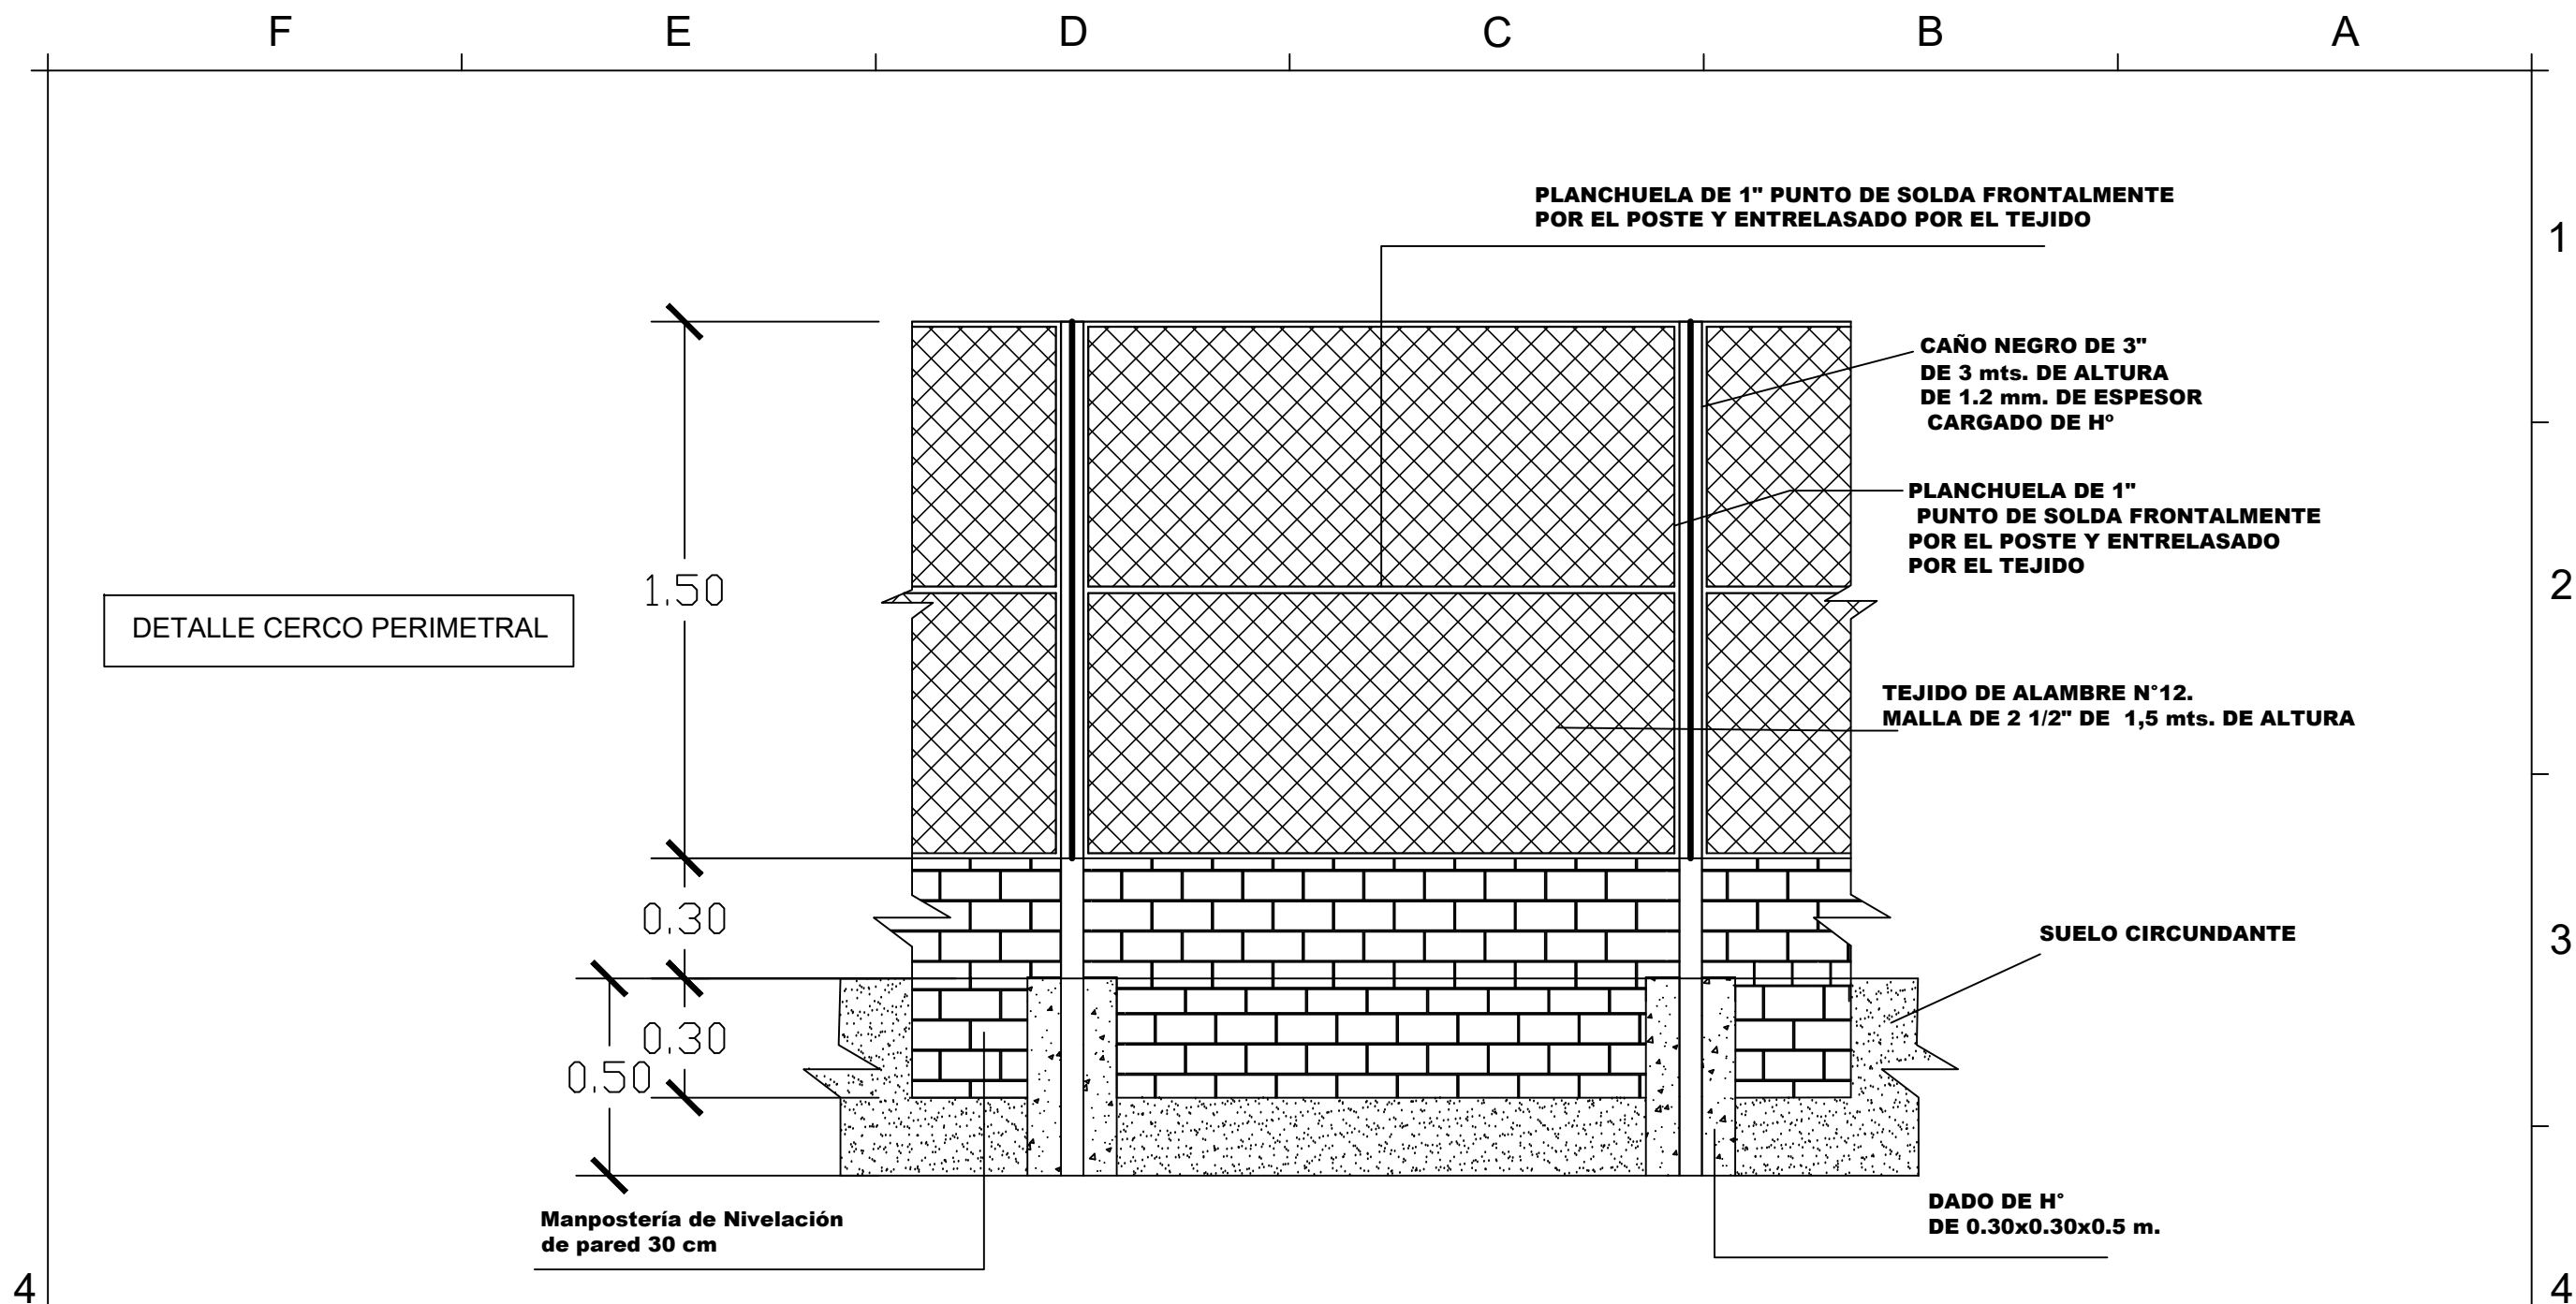

GOBERNACION DPTO. DE CANINDEYÚ
COLONIA GASORY - B° COSTANERA KM 4,5 - DISTRITO DE SALTOS DEL GUAIRA -DEPARTAMENTO DE CANINDEYU

SISTEMA DE AGUA POTABLE - COL. GASORY B° COSTANERA - DISTRITO DE SALTOS DEL GUAIRA
Proyectista: Tecno Ambiente & Asociados S.A
Domicilio: J. E. Estigarribia N° 137 - Cnel. Oviedo
Escala: S/E sobre cota de diseño

FIRMA

DISEÑO N°
06


Sr. Andrés Osvaldo Fernández Balbuena
Secretario de Obras
Gobernación del XIV Departamento de Canindeyú


TECNO AMBIENTE & ASOCIADOS S.A.
RUC: 80093408-3
CNEL. OVIEDO - PY.