


FACHADA FRONTAL

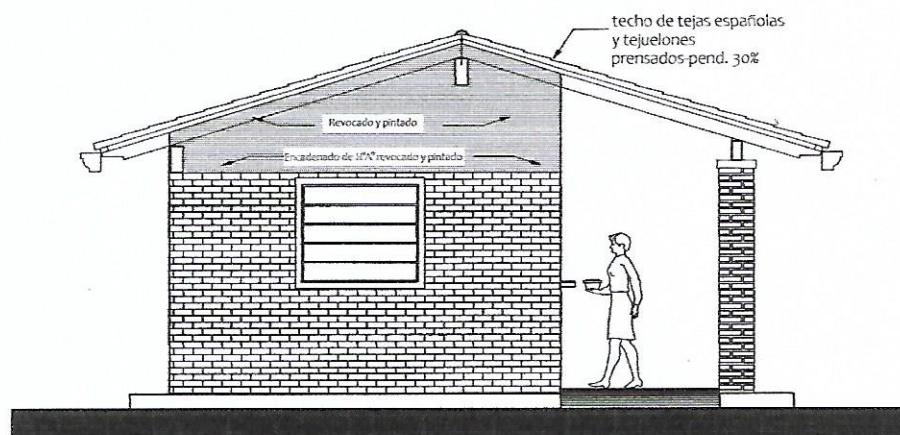

FACHADA LATERAL

MINISTERIO DE EDUCACION Y CIENCIAS  
DIRECCION DE INFRAESTRUCTURA

PROYECTO

COCINA CON DESPENSA 6,05x6,10

Fachada Fontal y Lateral - escala 1/75

02

ABDÓN R. CÁCERES S.  
ARQUITECTO