


Observacion:
Para los desniveles de hasta 0.25 m las rampas
deberán tener una pendiente de hasta 10%

PLANTA CONSTRUCTIVA

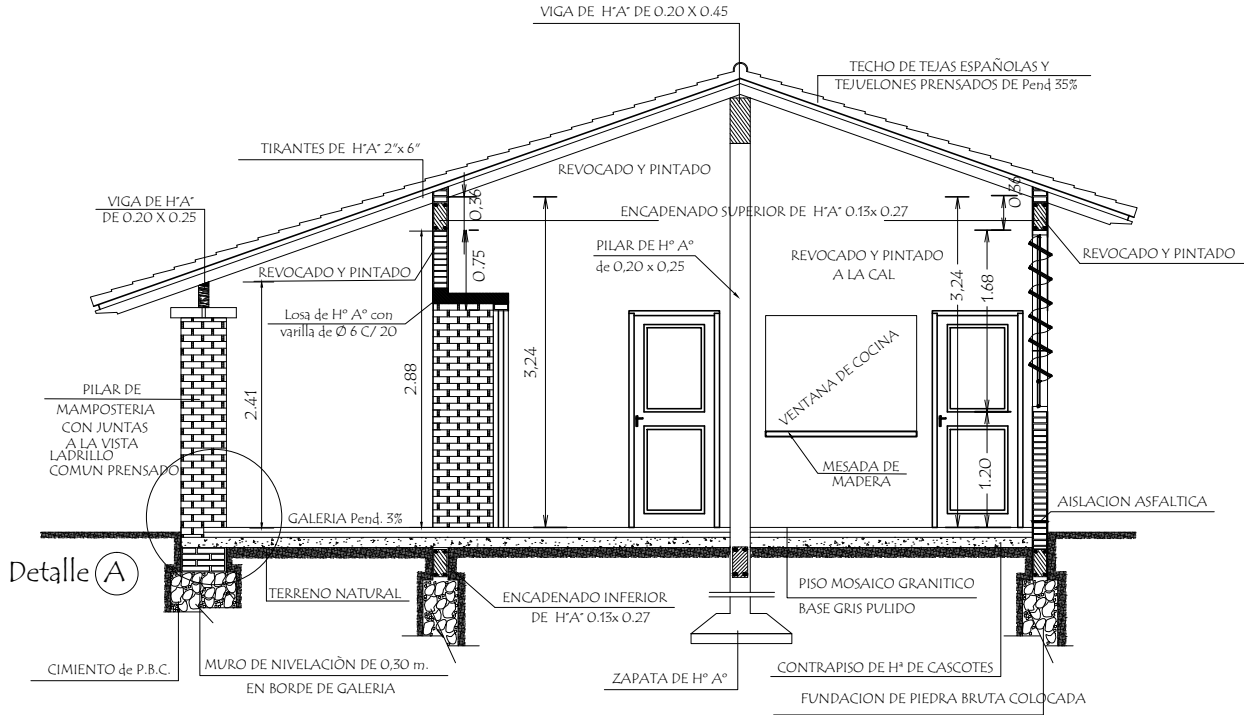

CORTE A A

MINISTERIO DE EDUCACION Y CULTURA
DIRECCION DE INFRAESTRUCTURA

PROYECTO	Cocina - Comedor de 8,60 x 10,90 con techo de tejas	01
Planta Constructiva y Corte AA		

escala 1 / 75