



Escuela Básica N° 1.542 “Prof. Sabina Gonzalez de Cuenca”, Campichuelo–
Distrito de Cambyretá

L.M.

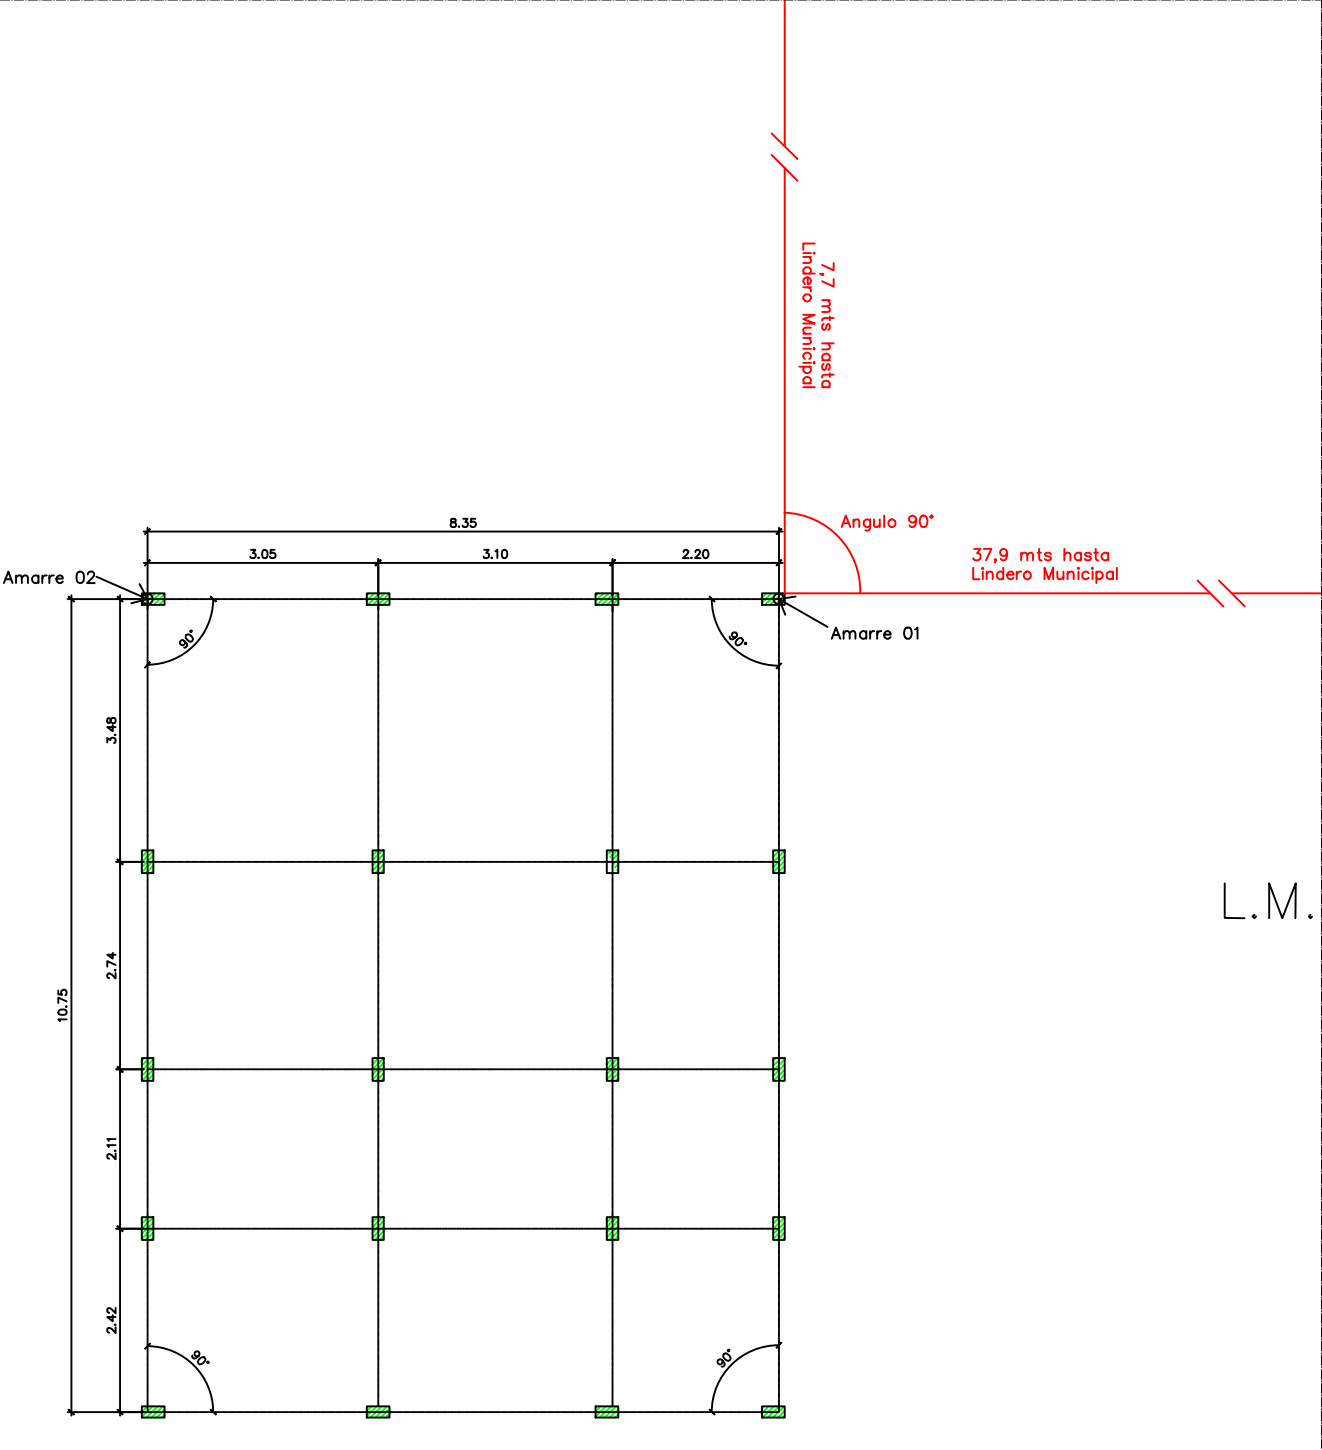

Plano de Amarre y Replanteo
esc 1/100

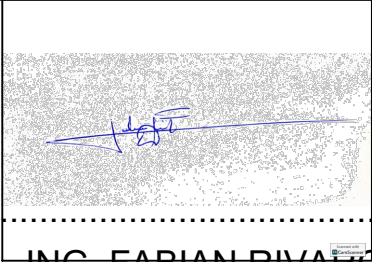

ING. FABIAN RIVAROLA
DPTO. DE OBRAS

JAIME HINTERLEITHER
INTENDENTE MUNICIPAL