


PROYECTO: CONSTRUCCIÓN DE PAVIMENTO TIPO EMPEDRADO EN
 DIVERSAS INSTITUCIONES EDUCATIVAS DE CAPITÁN MIRANDA
 LOTE N°3: CONSTRUCCIÓN DE PAVIMENTO TIPO EMPEDRADO ACCESO
 ESCUELA BÁSICA N° 8008 LUZ Y ESPERANZA
 TEMA= PLANO DE UBICACIÓN.

SUPERFICIE A CONSTRUIR: 1758 M2.-Incluye empedrado cordón cuneta.

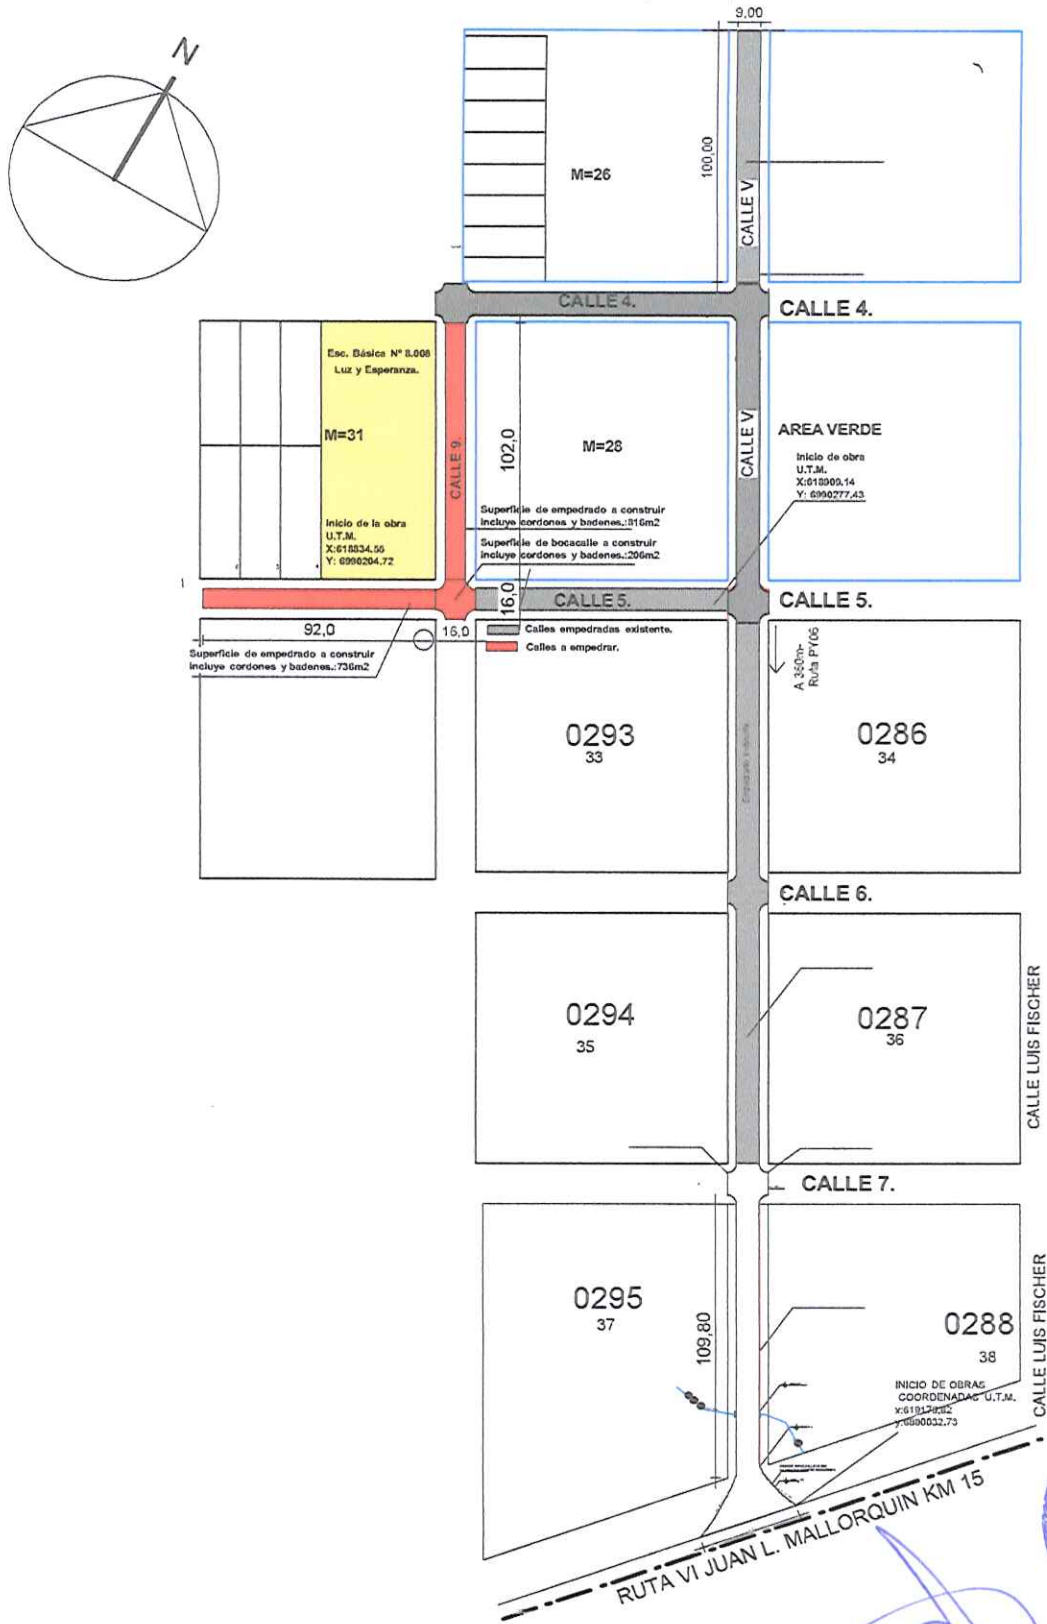

Esc. Básica N° 8008
Luz y Esperanza.
M=31
Inicio de la obra
U.T.M.
X: 618334.56
Y: 6996204.72

Superficie de empedrado a construir
incluye cordones y badenes: 1758m2
Superficie de bocacalle a construir
incluye cordones y badenes: 206m2

Inicio de obra
U.T.M.
X: 618000.14
Y: 6996277.43

Superficie de empedrado a construir
incluye cordones y badenes: 736m2

Calles empedradas existentes.
Calles a empedrar.

INICIO DE OBRAS
COORDENADAS U.T.M.
X: 618124.25
Y: 6996032.73



Pedro González Thiebeaud
ARQUITECTO
Reg. P. N° 3333

Firma de Profesional
Arq. Pedro González Thiebeaud
Re. Prof. 3.333

Aprobación Municipal



Juciano Becker

PLANO DE UBICACIÓN.



MUNICIPALIDAD DE CAPITÁN MIRANDA

01

Esc. 1/2000

PROYECTO: CONSTRUCCIÓN DE PAVIMENTO TIPO EMPEDRADO EN
 DIVERSAS INSTITUCIONES EDUCATIVAS DE CAPITÁN MIRANDA
 LOTE N°3: CONSTRUCCIÓN DE PAVIMENTO TIPO EMPEDRADO ACCESO
 ESCUELA BÁSICA N° 8008 LUZ Y ESPERANZA
 TEMA= PLANO DE UBICACIÓN.

SUPERFICIE A CONSTRUIR: 1758 M2.-Incluye empedrado cordón cuneta.

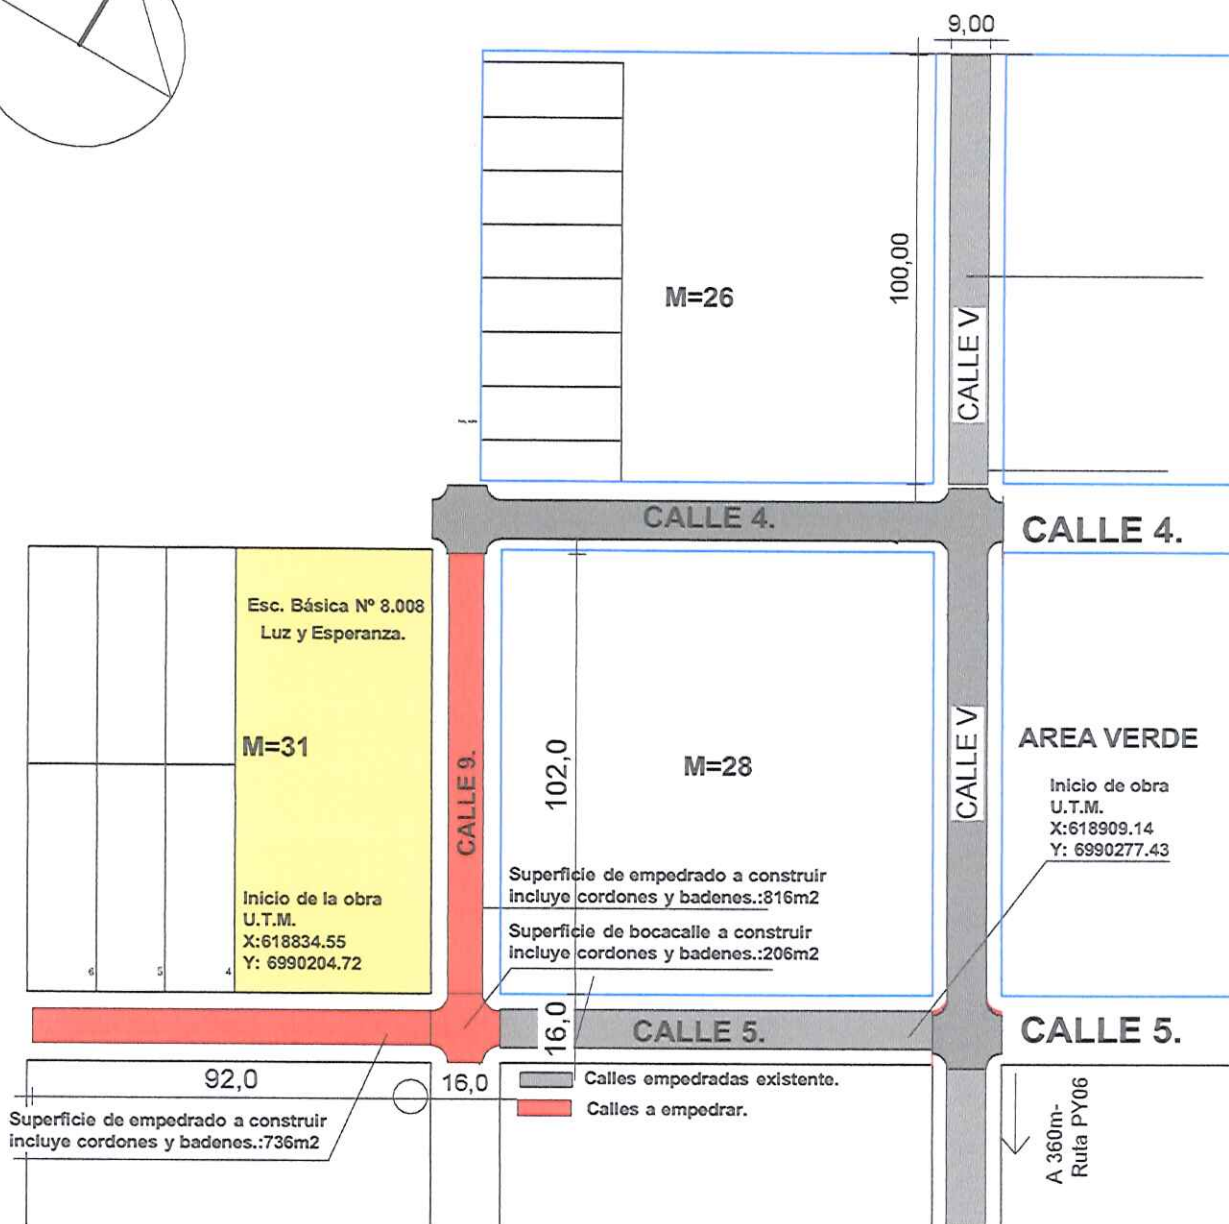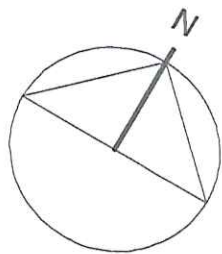

Aprobación Municipal



Luciano. Bacher



Pedro González Thiebaud
 ARQUITECTO
 Reg. N° 3333

Firma de Profesional
 Arq. Pedro González Thiebaud
 Re. Prof. 3.333

PLANTA GENERAL.



MUNICIPALIDAD DE CAPITÁN MIRANDA

02

Esc.: 1/2500

PROYECTO: CONSTRUCCIÓN DE PAVIMENTO TIPO EMPEDRADO EN
 DIVERSAS INSTITUCIONES EDUCATIVAS DE CAPITÁN MIRANDA
 LOTE N°3: CONSTRUCCIÓN DE PAVIMENTO TIPO EMPEDRADO ACCESO
 ESCUELA BÁSICA N° 8008 LUZ Y ESPERANZA
 TEMA= PLANO DE UBICACIÓN.

SUPERFICIE A CONSTRUIR: 1758 M2.-Incluye empedrado cordón cuneta.

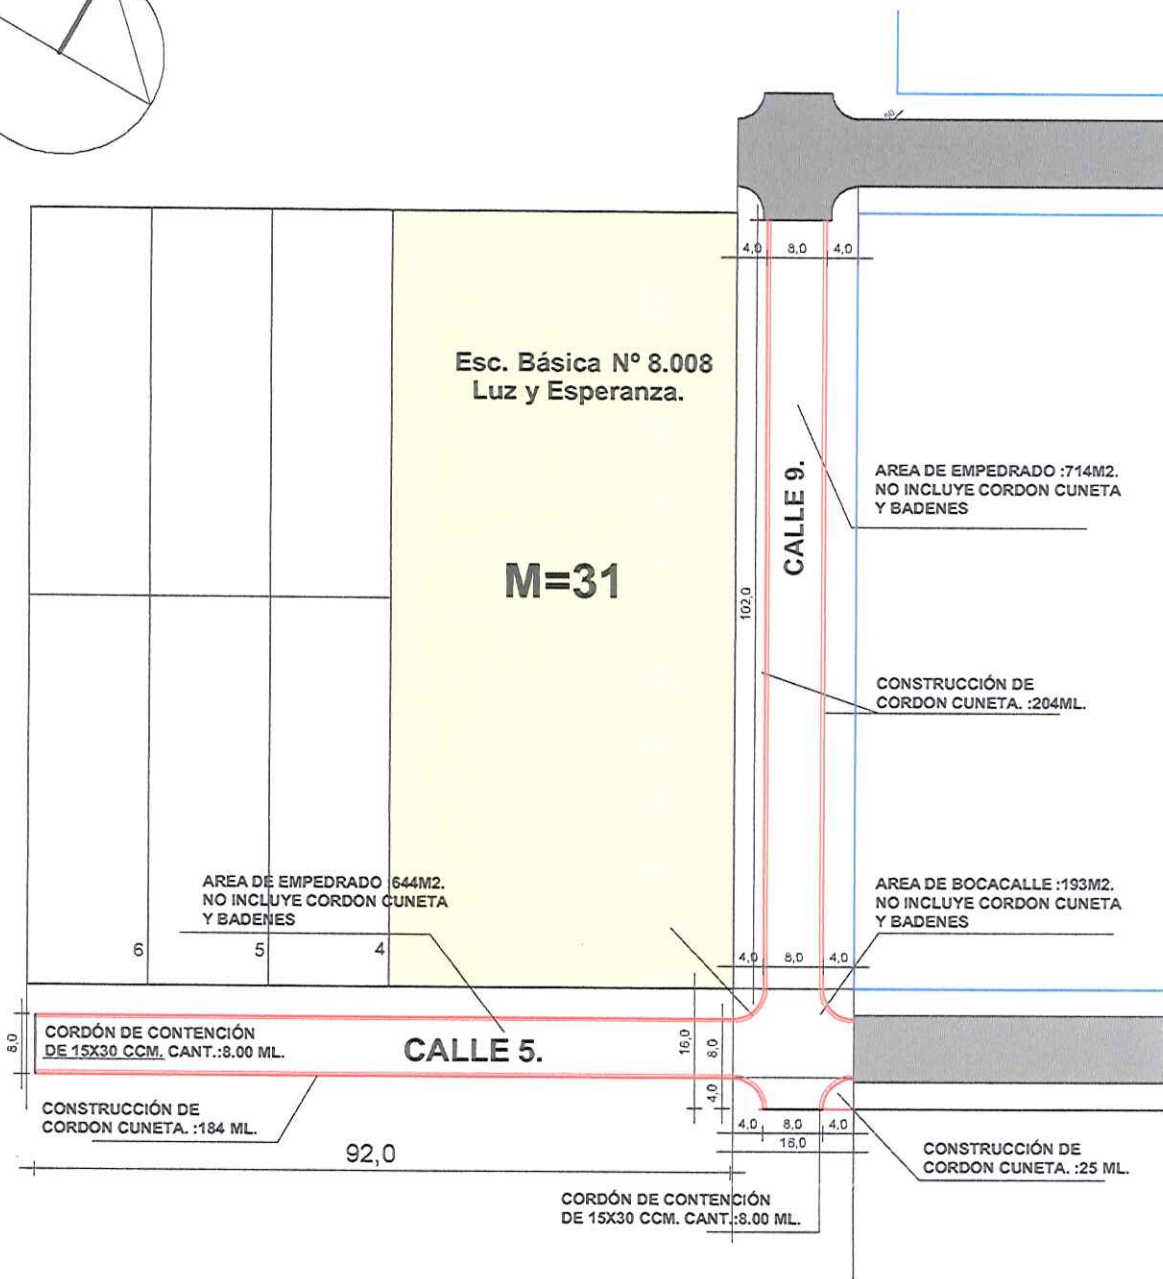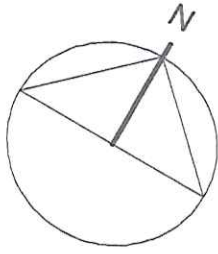

Pedro González Thiebaud
 ARQUITECTO
 Firma de Profesional
 Arq. Pedro González Thiebaud
 Re. Prof. 3.333

Aprobación Municipal

Luziana Becker

PLANTA GENERAL.



MUNICIPALIDAD DE CAPITÁN MIRANDA

02


Esc.:1/2500

PROYECTO: CONSTRUCCIÓN DE PAVIMENTO TIPO EMPEDRADO EN
 DIVERSAS INSTITUCIONES EDUCATIVAS DE CAPITÁN MIRANDA
 LOTE N°3: CONSTRUCCIÓN DE PAVIMENTO TIPO EMPEDRADO ACCESO
 ESCUELA BÁSICA N° 8008 LUZ Y ESPERANZA
 TEMA= PLANO DE UBICACIÓN.

SUPERFICIE A CONSTRUIR: 1758 M2.-Incluye empedrado cordón cuneta.

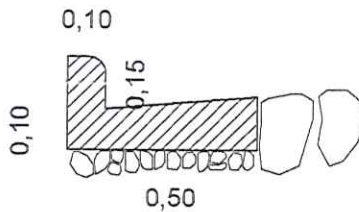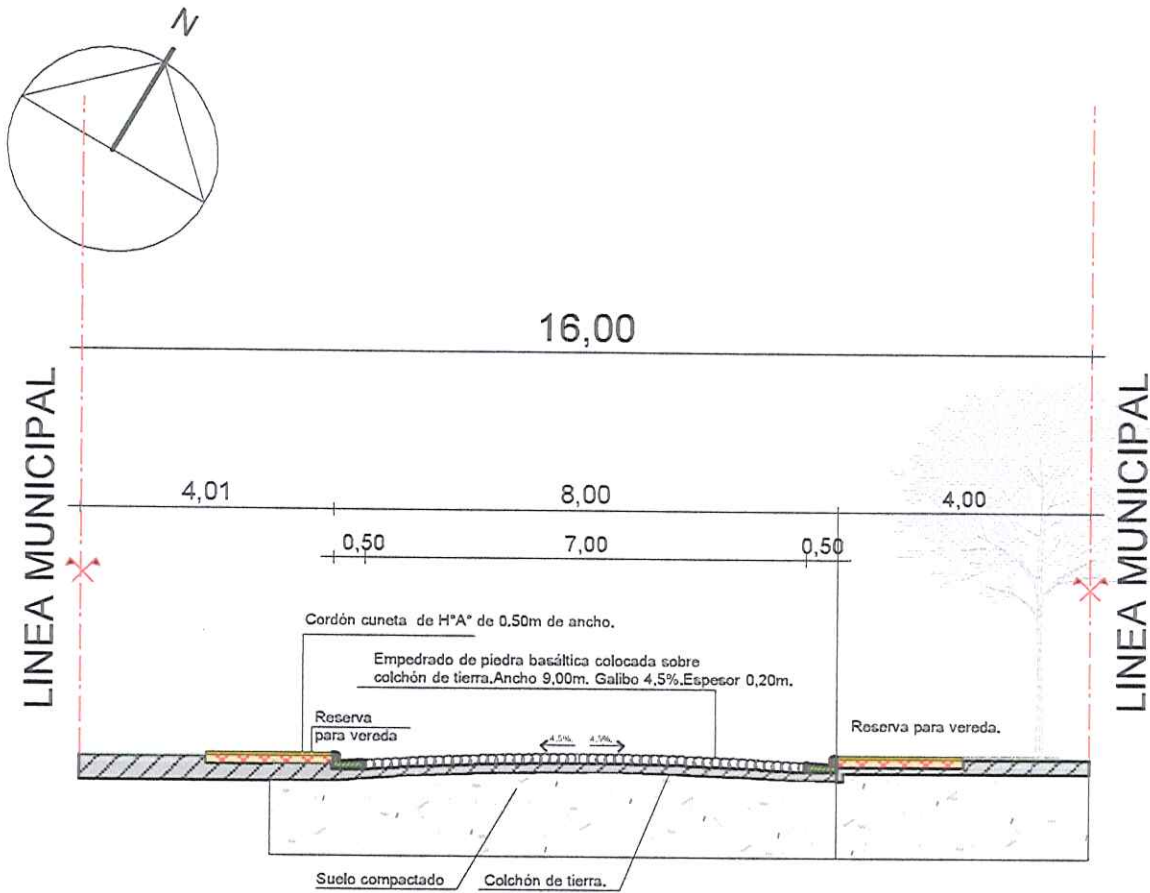

Detalle Cordón Cuneta.
 Esc.:1:20

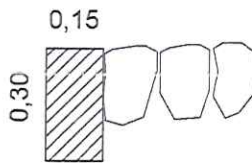

**Detalle Cordón Simple de contención
 borde escondido.**
 Esc.:1:20

Aprobación Municipal



Luciano. Bacher

CORTE TRANSVERSAL DE EMPEDRADO.

Pedro González Thiebeaud
 ARQUITECTO
 Reg.P.N° 3333

[Handwritten signature]

Firma de Profesional
 Arq. Pedro González Thiebeaud
 Re. Prof. 3.333

MUNICIPALIDAD DE CAPITÁN MIRANDA



04

Esc.:1/100