
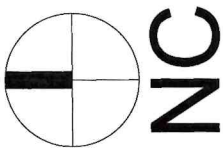


DIRECCIÓN DE DESARROLLO DE PROYECTOS HABITACIONALES
DIRECCIÓN GENERAL TÉCNICA

PROYECTO:
PARQUE ECOLÓGICO CERRO HÛ
PROGRAMA: MEJORAMIENTO DE ENTORNOS URBANOS
CIUDAD DE PARAGUARÍ-DEPARTAMENTO DE PARAGUARÍ


| LÁMINAS TÉCNICAS |

DIRECCIÓN DE DESARROLLO DE PROYECTOS HABITACIONALES			
PROYECTO: PARQUE ECOLÓGICO CERRO HÚ PARAGUARÍ-DEPARTAMENTO DE PARAGUARÍ			
Nº DE LÁMINA	CATEGORÍA	DESCRIPCIÓN	ESCALA
1	Arquitectura	Planta de ubicación	S/E
2	Arquitectura	Planta general	S/E
3	Arquitectura	Fachada principal	S/E
4	Detalles varios	Detalle de cartel de obra	1:20
5	Detalles varios	Detalle de cartel de obra- Lista de colores	1:20
6	Detalles varios	Detalle de cartel de obra- Alzado posterior	1:20
7	Detalles varios	Detalle de poste de iluminación	01:20
8	Detalles varios	Detalle de cerco perimetral	01:20
9	Detalles varios	Perspectiva 1	S/E
Total láminas técnicas:			9

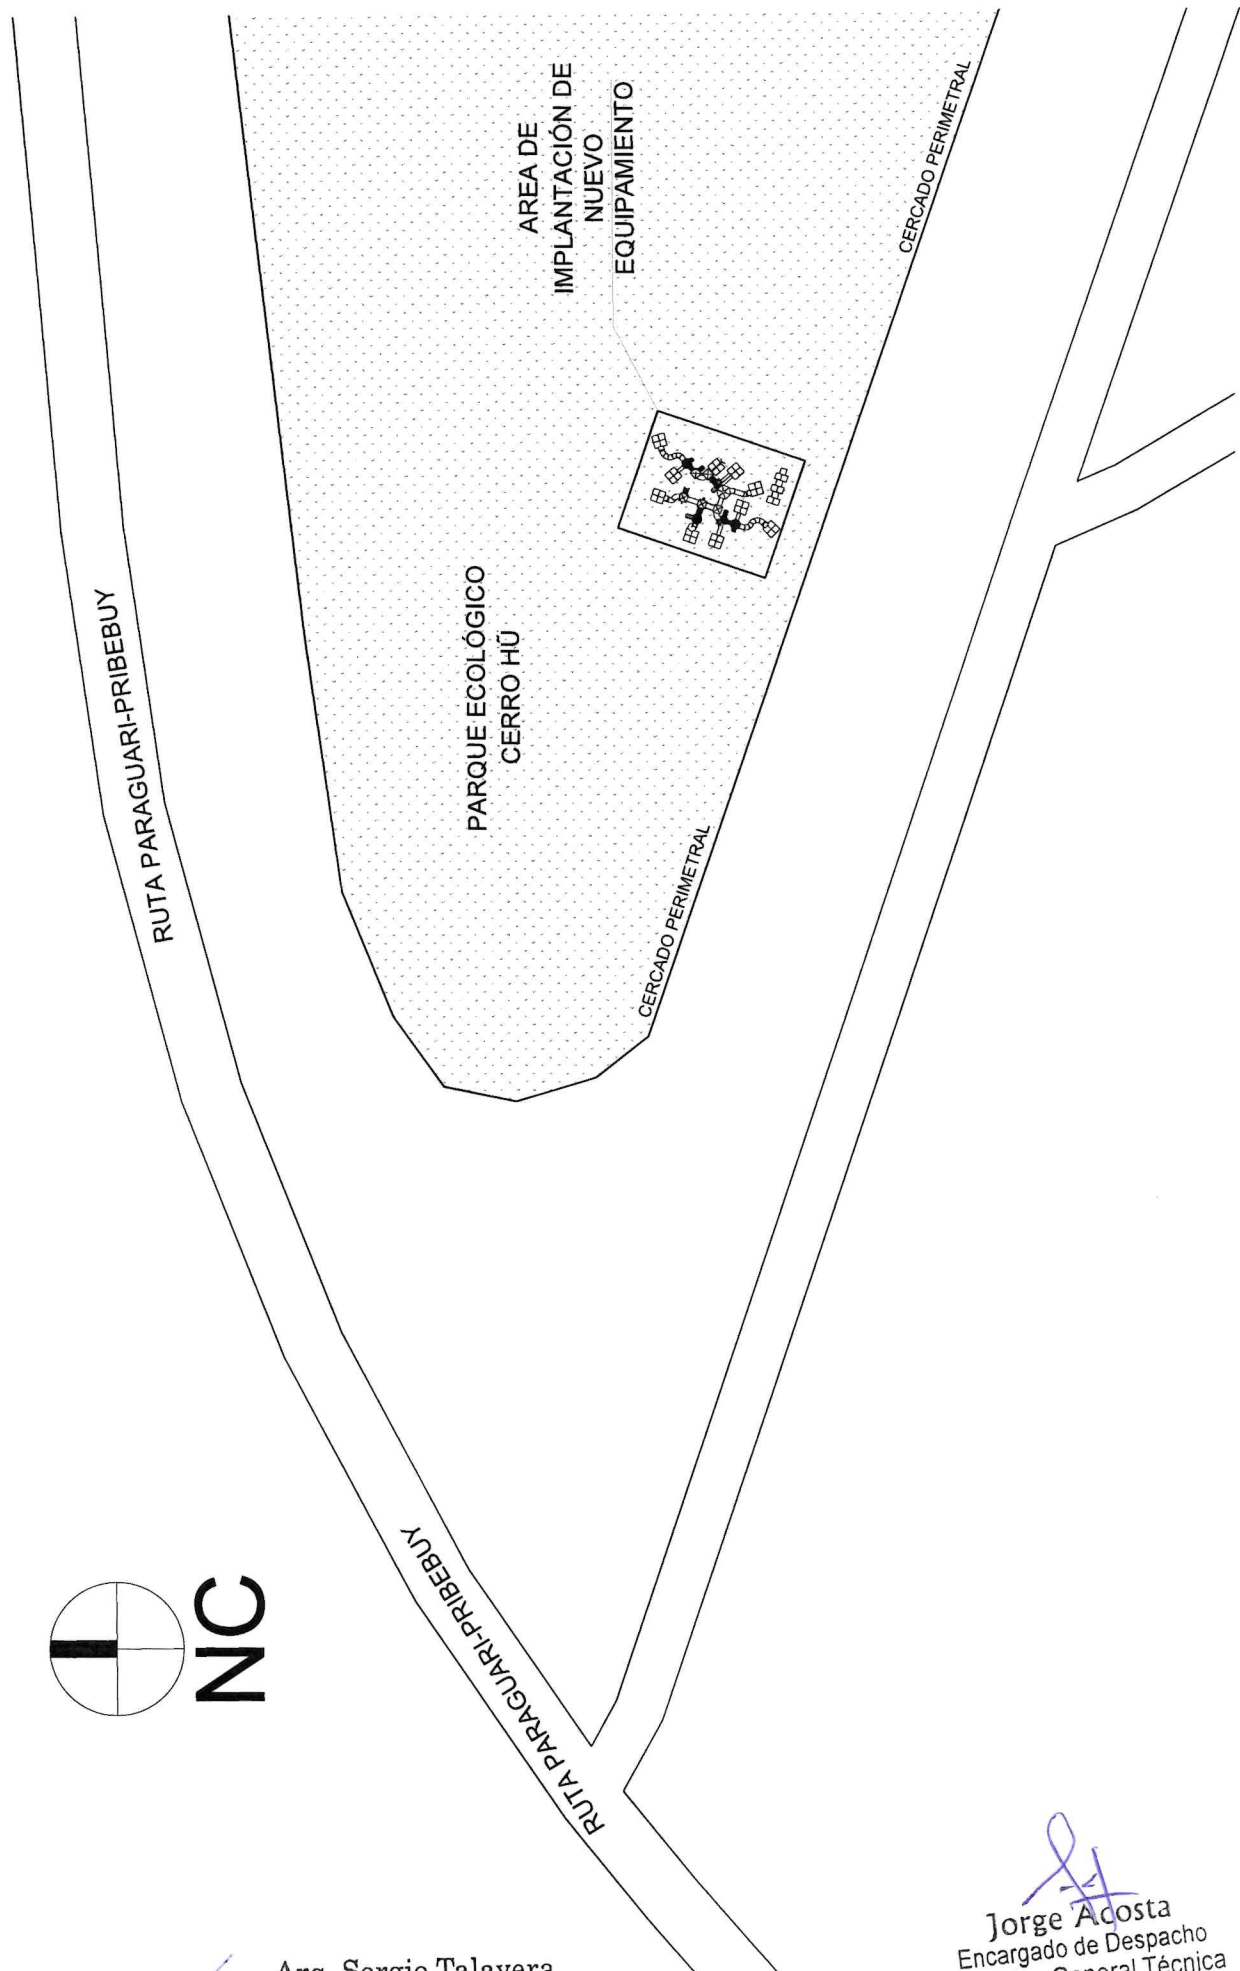


 Arq. Sergio Talavera
 Jefe Interino
 Dpto. de Proyectos - DDPH



 Jorge Acosta
 Encargado de Despacho
 Dirección General Técnica

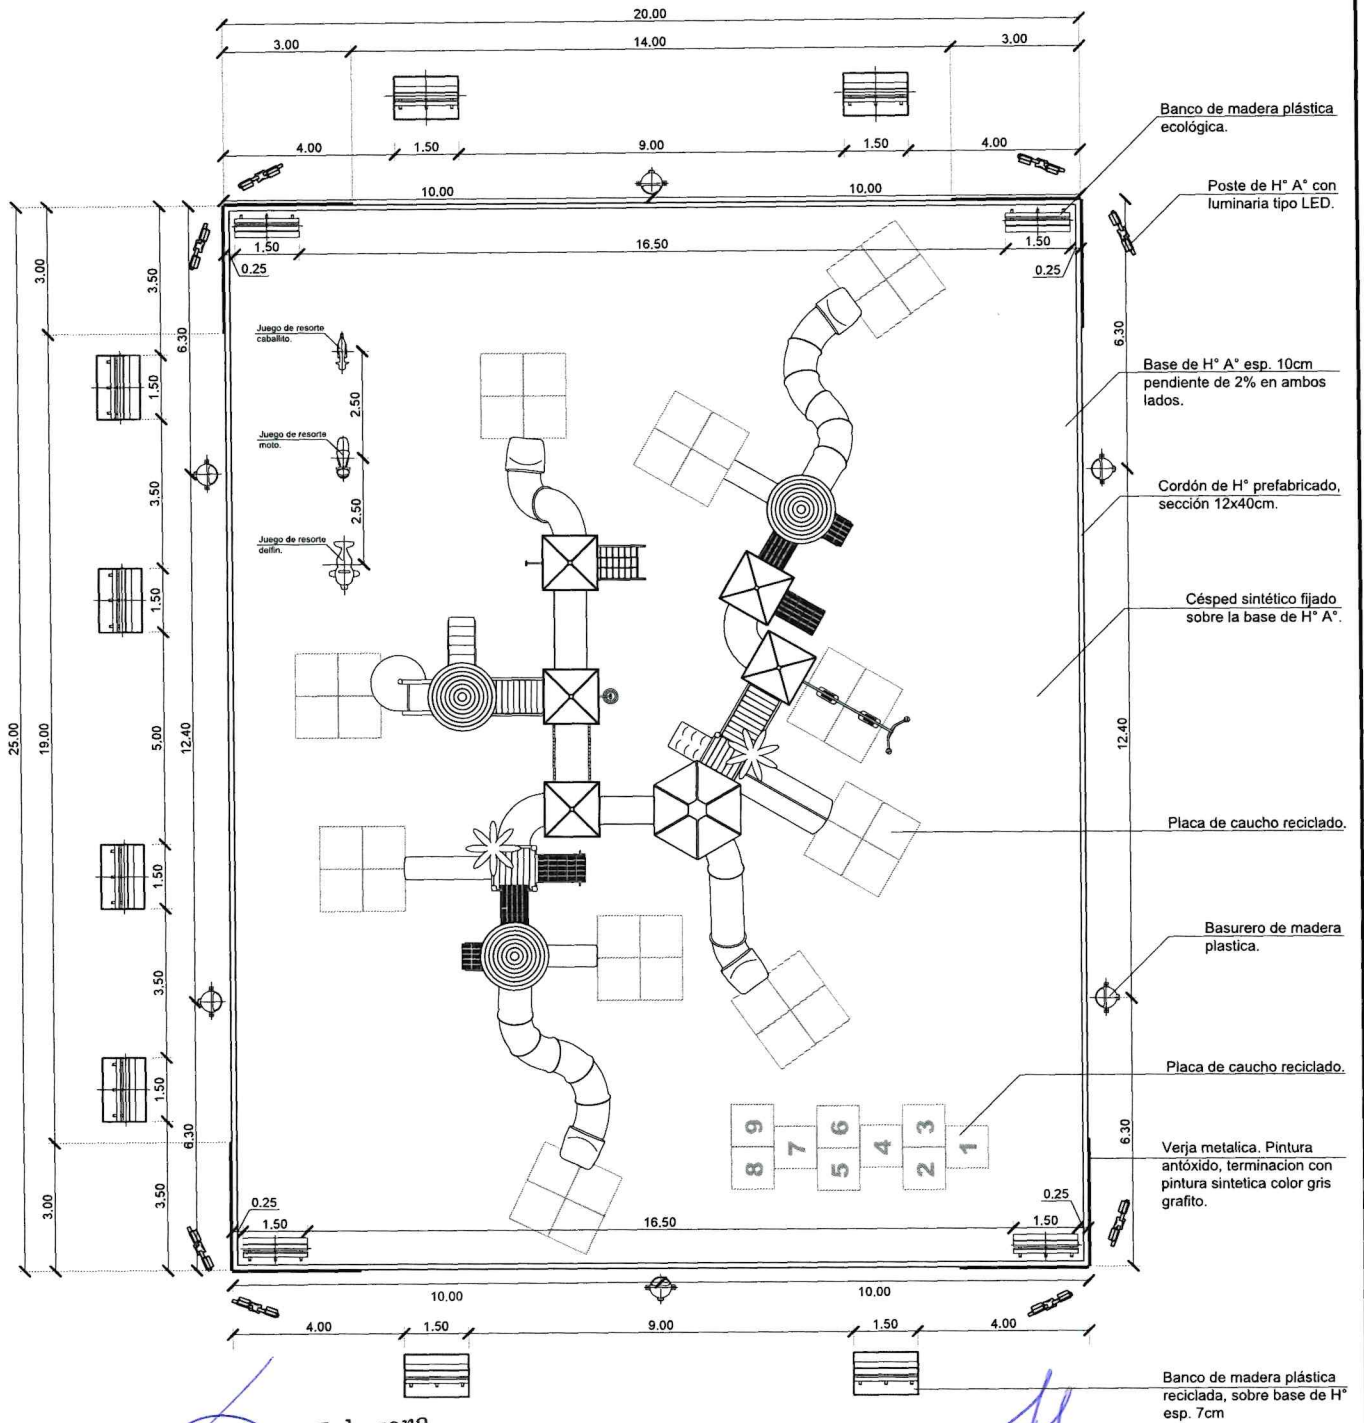

Arq. Sergio Talavera
Jefe Interino
Dpto. de Proyectos - DDPH
M U V H

Jorge Acosta
Encargado de Despacho
Dirección General Técnica


Arq. Juan León Ramírez
DDPH - Director
M.U.V.H.

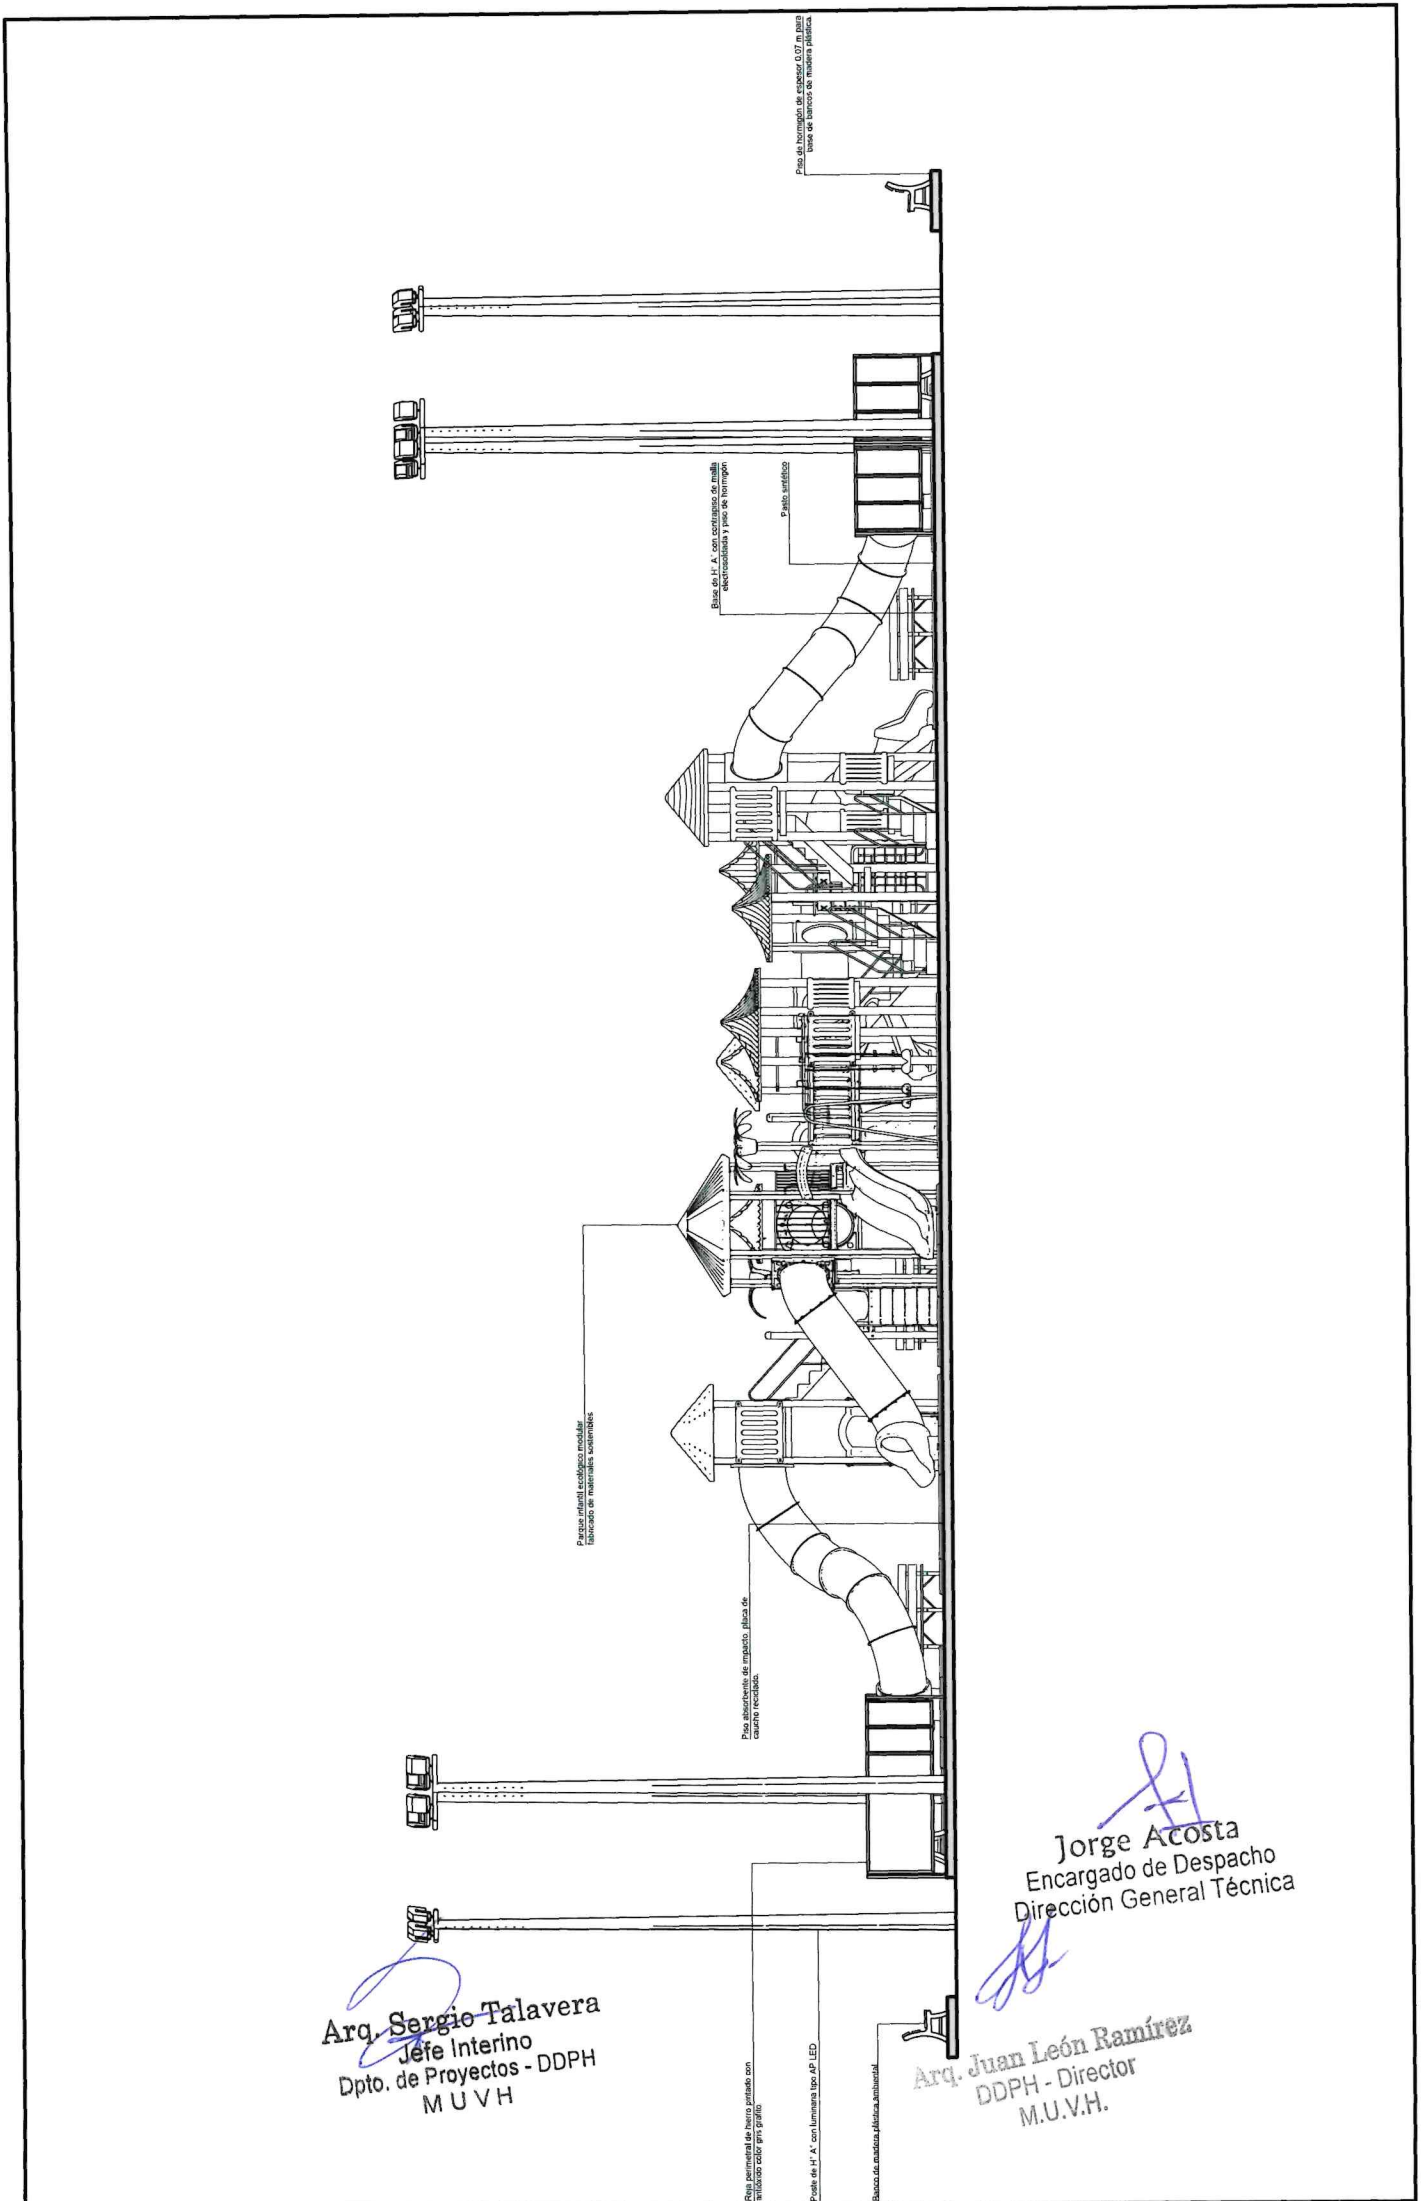

Arq. Sergio Talavera
 Jefe Interino
 Dpto. de Proyectos - DDPH
 M.U.V.H.

Jorge Acosta
 Encargado de Despacho
 Dirección General Técnica


Arq. Juan León Ramírez
 DDPH - Director
 M.U.V.H.

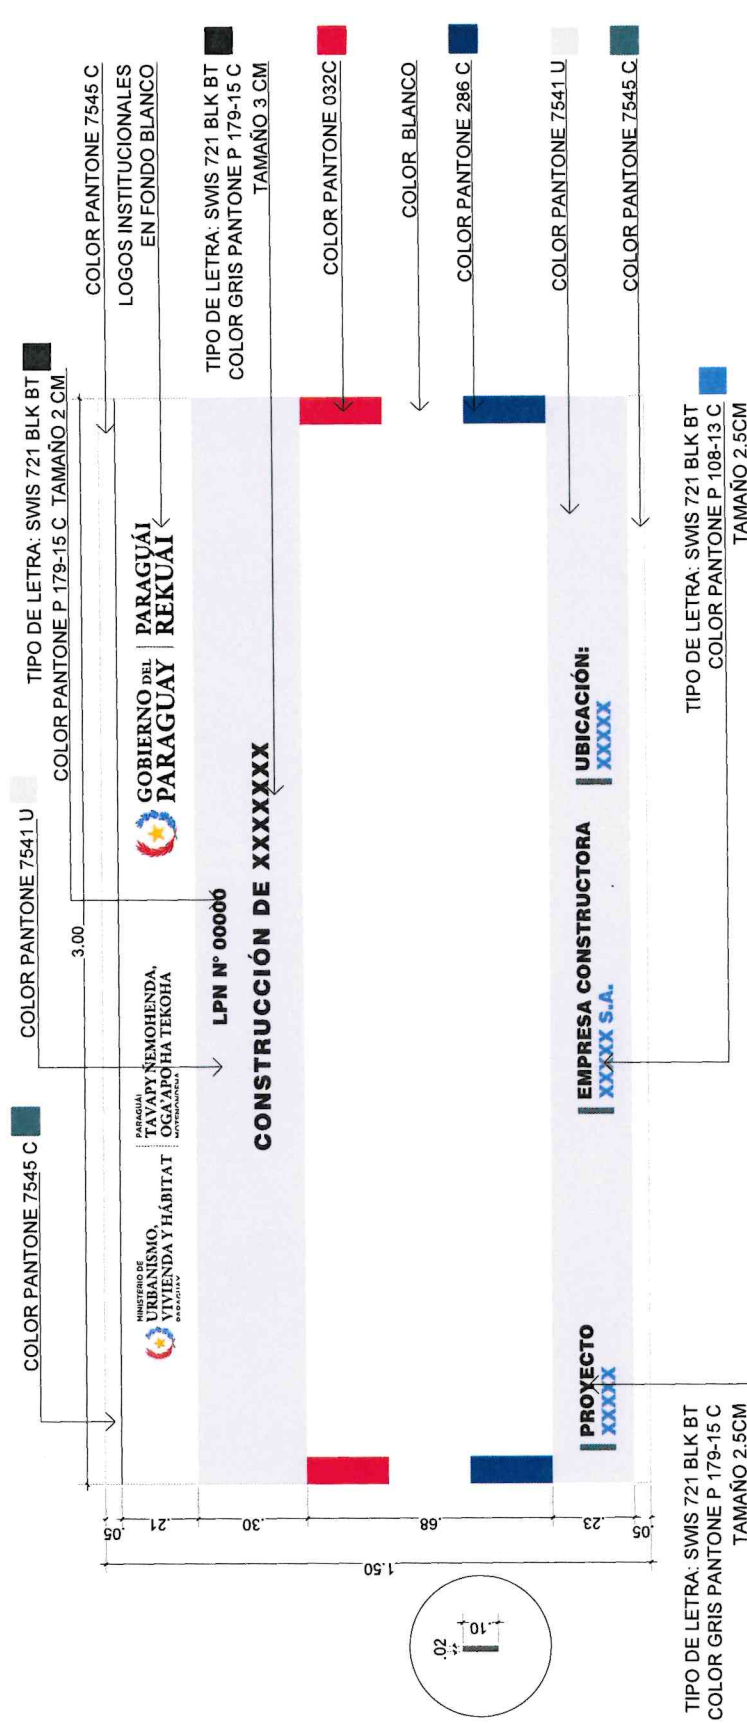

EN EL PRESENTE PLANO SE DETALLAN LAS MEDIDAS Y COLORES A UTILIZAR PARA EL CARTEL DE OBRA. LOS DATOS REQUERIDOS DEBERÁN MODIFICARSE DE ACUERDO A LO ESPECIFICADO EN EL CONTRATO Y LA IMAGEN RENDERIZADA ORIGINAL SERÁ PROVEÍDA POR EL ADMINISTRADOR DEL CONTRATO

Arq. Sergio Talavera
 Jefe Interino
 Dpto. de Proyectos - DDPH
 MUVH


Arq. Juan León Ramírez
 DDPH - Director
 M.U.V.H.
 Jorge Acosta
 Encargado de Despacho
 Dirección General Técnica

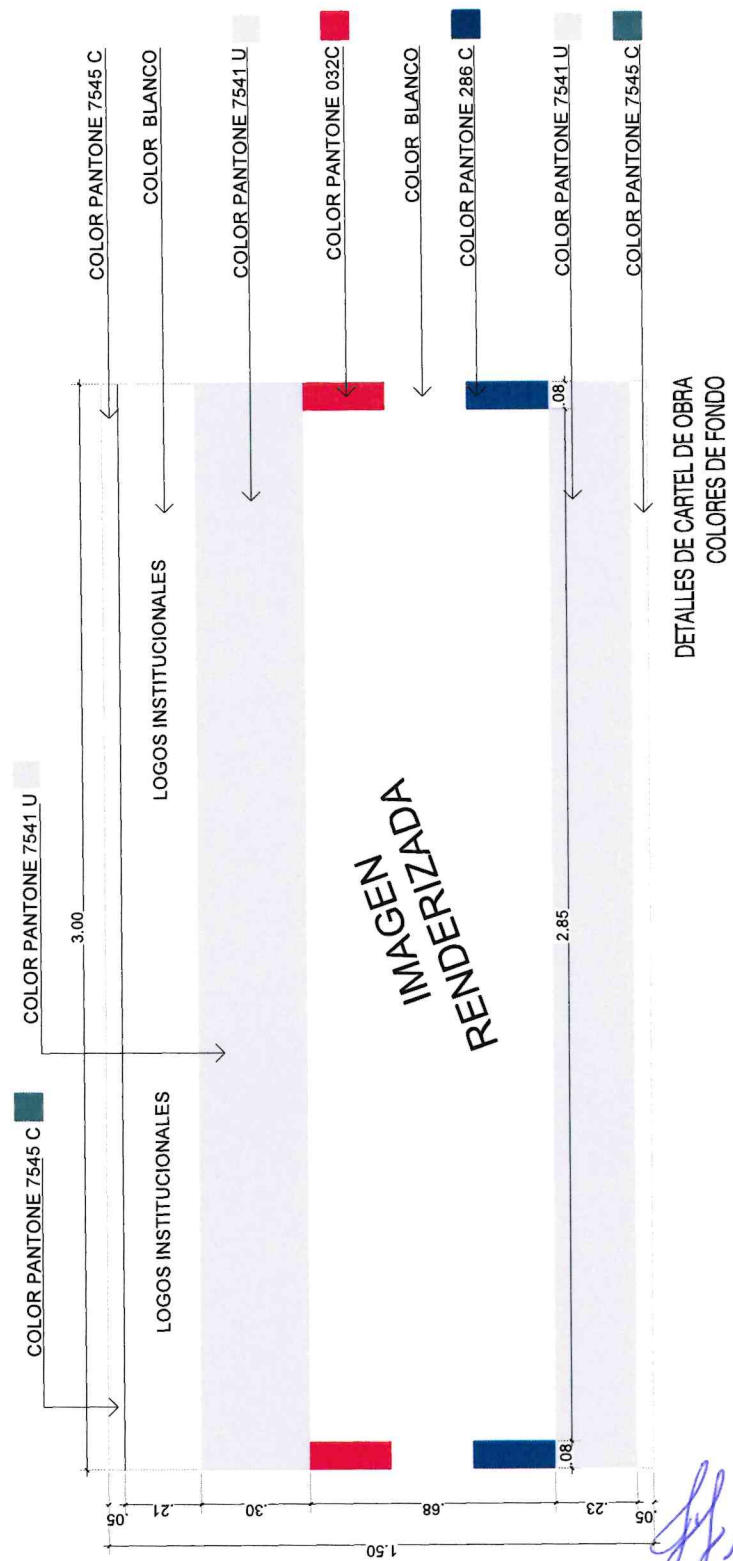

Arq. Sergio Talavera
Jefe Interino
Dpto. de Proyectos - DDPH
M.U.V.H.

Jorge Acosta
Encargado de Despacho
Dirección General Técnica


Arq. Juan León Ramírez
DDPH - Director
M.U.V.H.

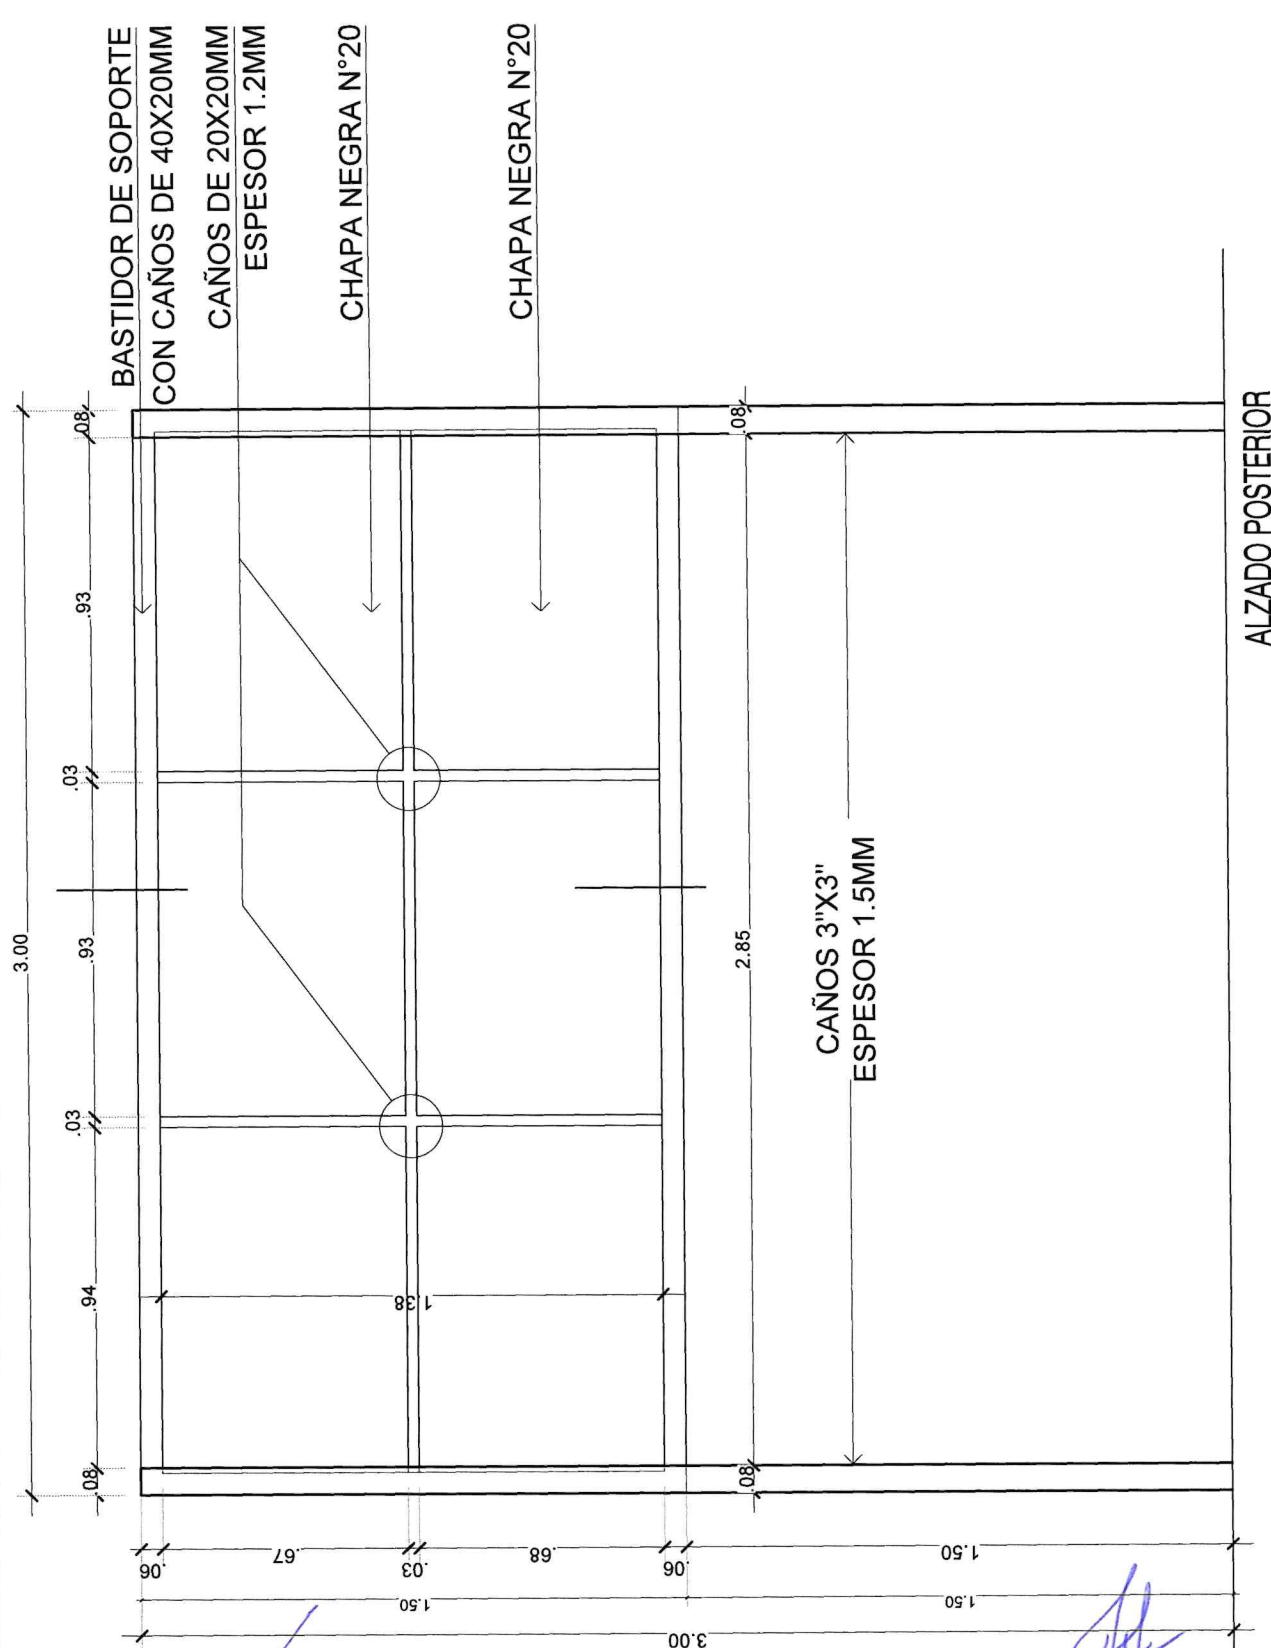

Arq. Sergio Talavera
 Jefe Interino
 Dpto. de Proyectos - DDPH
 M.U.V.H.

Jorge Acosta
 Encargado de Despacho
 Dirección General Técnica

Arq. Juan León Ramírez
 DDPH - Director
 M.U.V.H.

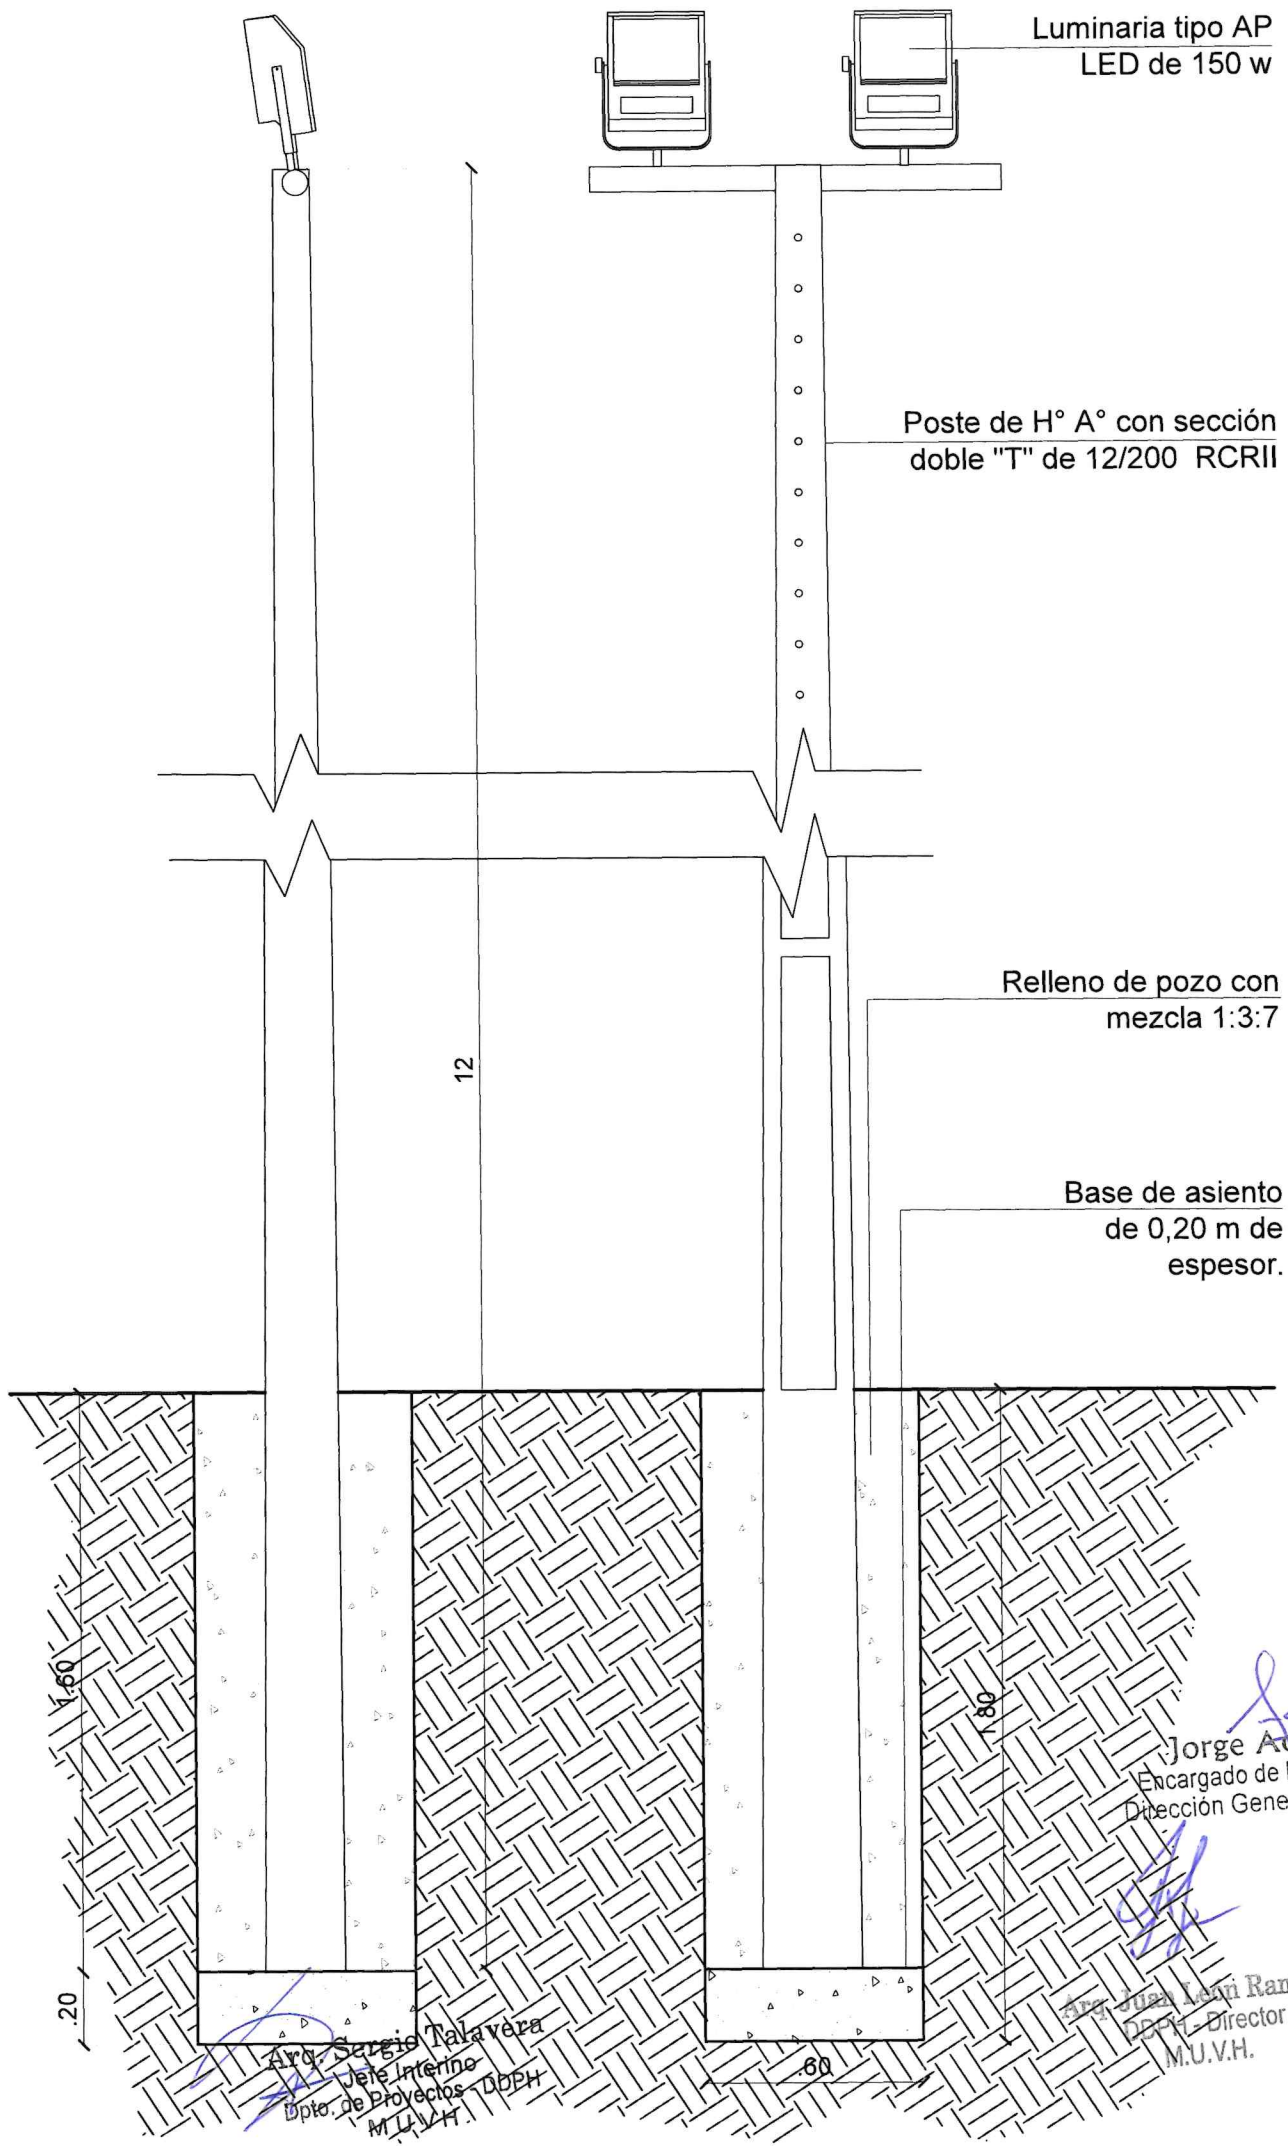

Luminaria tipo AP
LED de 150 w

Poste de H° A° con sección
doble "T" de 12/200 RCRII

Relleno de pozo con
mezcla 1:3:7

Base de asiento
de 0,20 m de
espesor.

12

1.60

1.80

20

60

Ard. Sergio Talavera
Jefe Interno
Dpto. de Proyectos DDPH
M.U.V.H.


Jorge Acosta
Encargado de Despa
Dirección General Té

Ard. Juan Luis Ramírez
DDPH - Director
M.U.V.H.

Paño de malla electrosoldada.

Caño estructural cuadrado. Pintura antioxido, terminacion con pintura sintetica color gris grafito.

Dado de H° masa 15x15x25 cm.

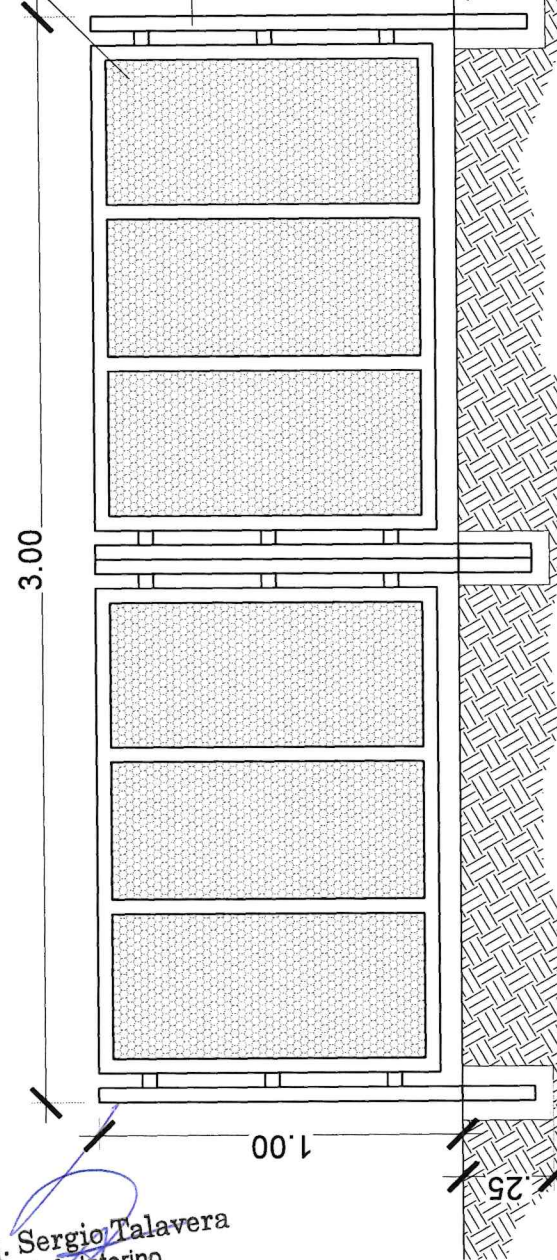

Arq. Sergio Talavera
 Jefe Interino
 Dpto. de Proyectos - DDPH
 M U V H

Arq. Juan León Ramírez
 DDPH - Director
 M.U.V.H.

Jorge Acosta
 Encargado de Despacho
 Dirección General Técnica



Jorge Acosta
Encargado de Despacho
Dirección General Técnico

León Ramírez
DDPH - Director
M.U.V.H.

Arq. Sergio Talavera
Jefe Interno
Dpto. de Proyectos - DDPH
M.U.V.H.