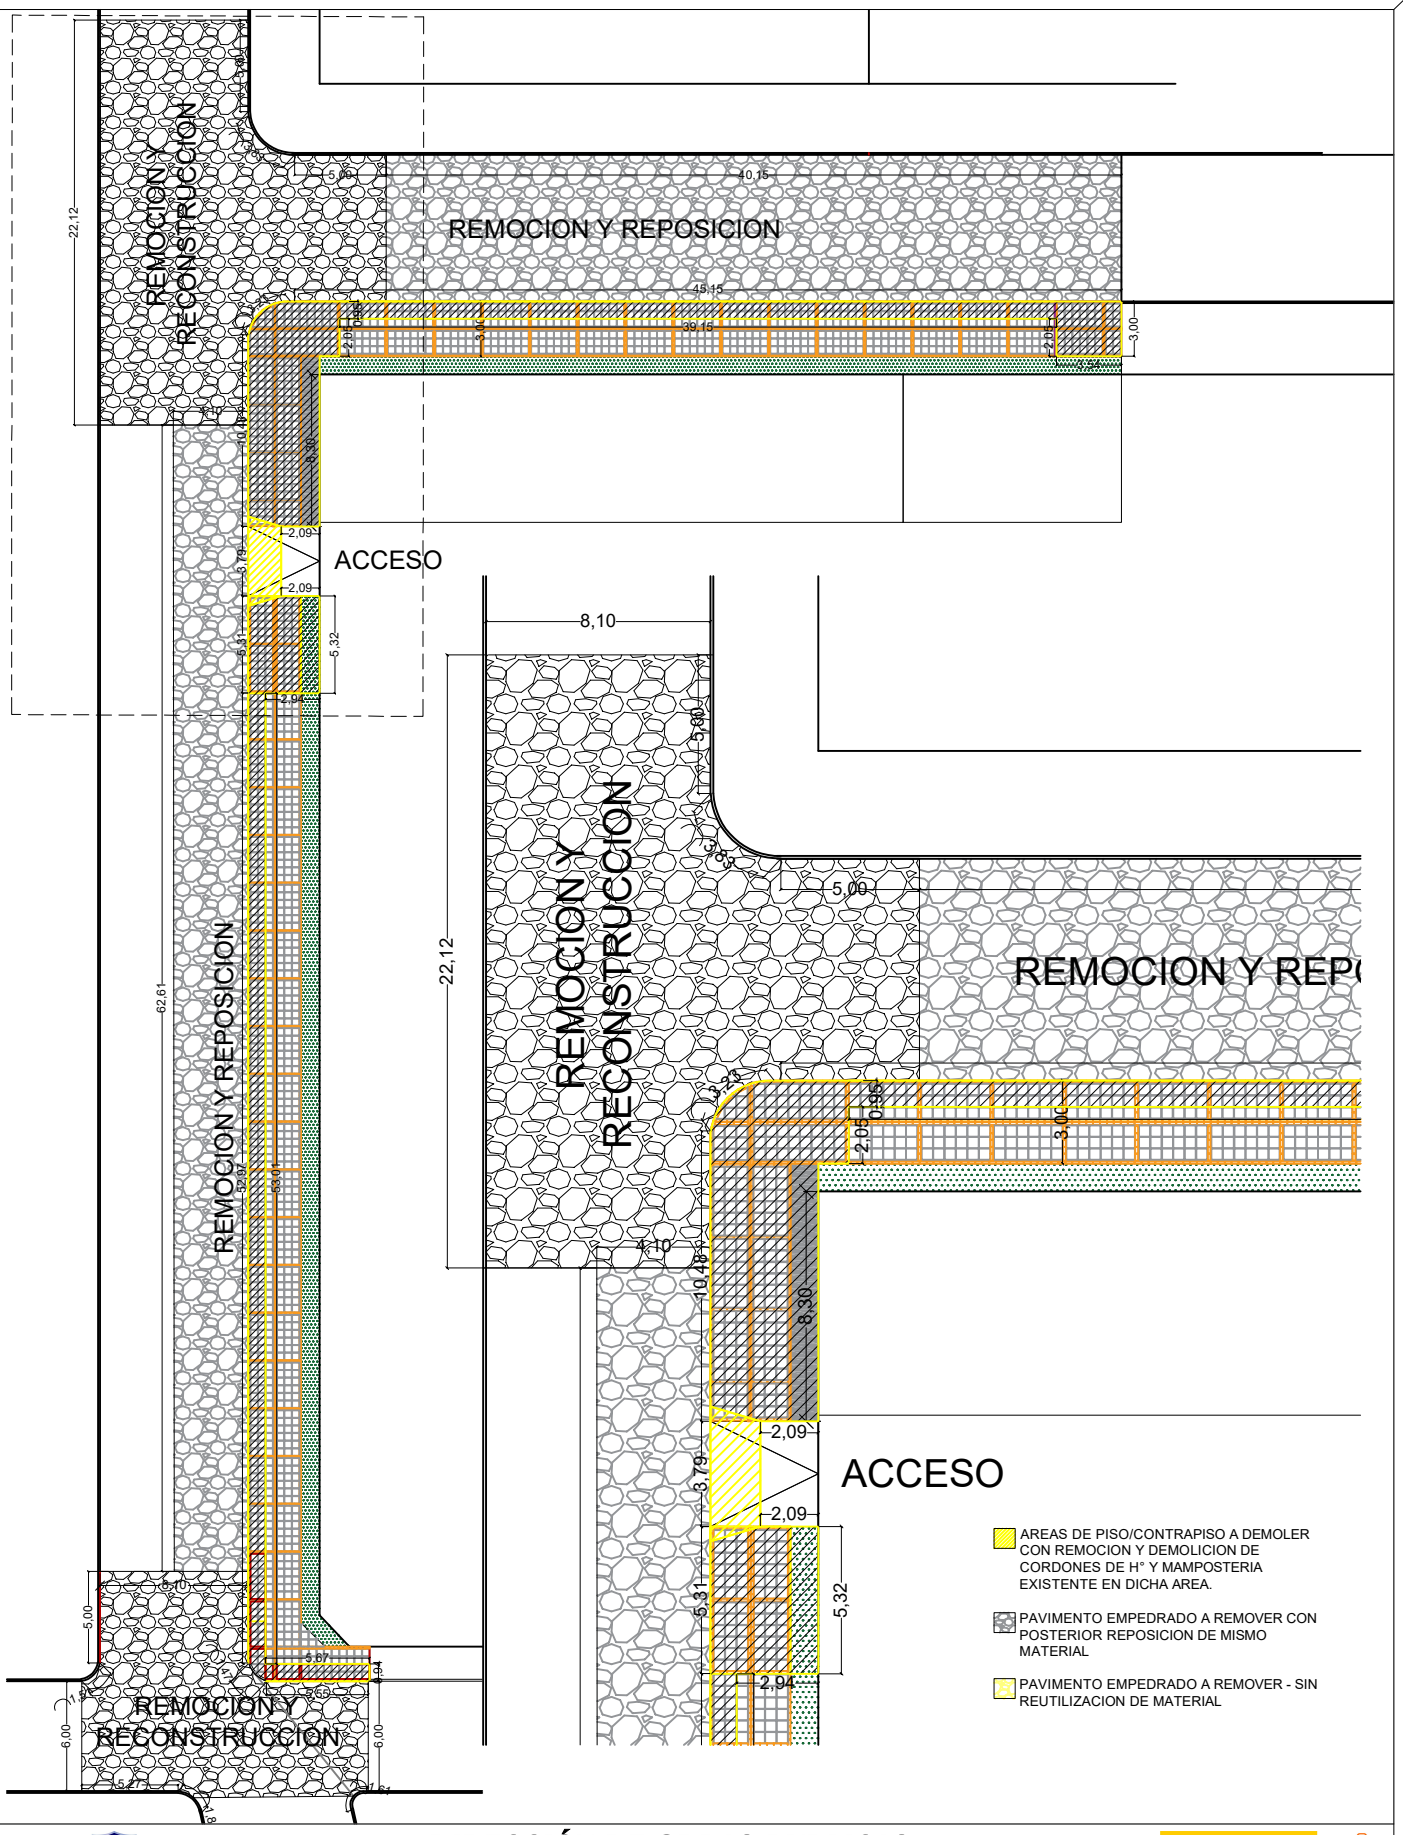

Luque diferente! GOBIERNO MUNICIPAL CARLOS ECHEVERRIA

DIRECCIÓN DE OBRAS PUBLICAS
MUNICIPALIDAD DE LUQUE
OBRAS DE MEJORAMIENTO PARA INSTITUCIONES EDUCATIVAS

DIRECCION DE OBRAS

COLEGIO NACIONAL ISLA BOGADO

PLANTA DE INTERVENCIONES

LAMINA 2

OBRA: REPARACION DE PAVIMENTO TIPO EMPEDRADO

UBICACION: ISLA BOGADO

Arq. Adrian Gonzalez
Dirección de Obras Publicas Municipales
Municipalidad De Luque