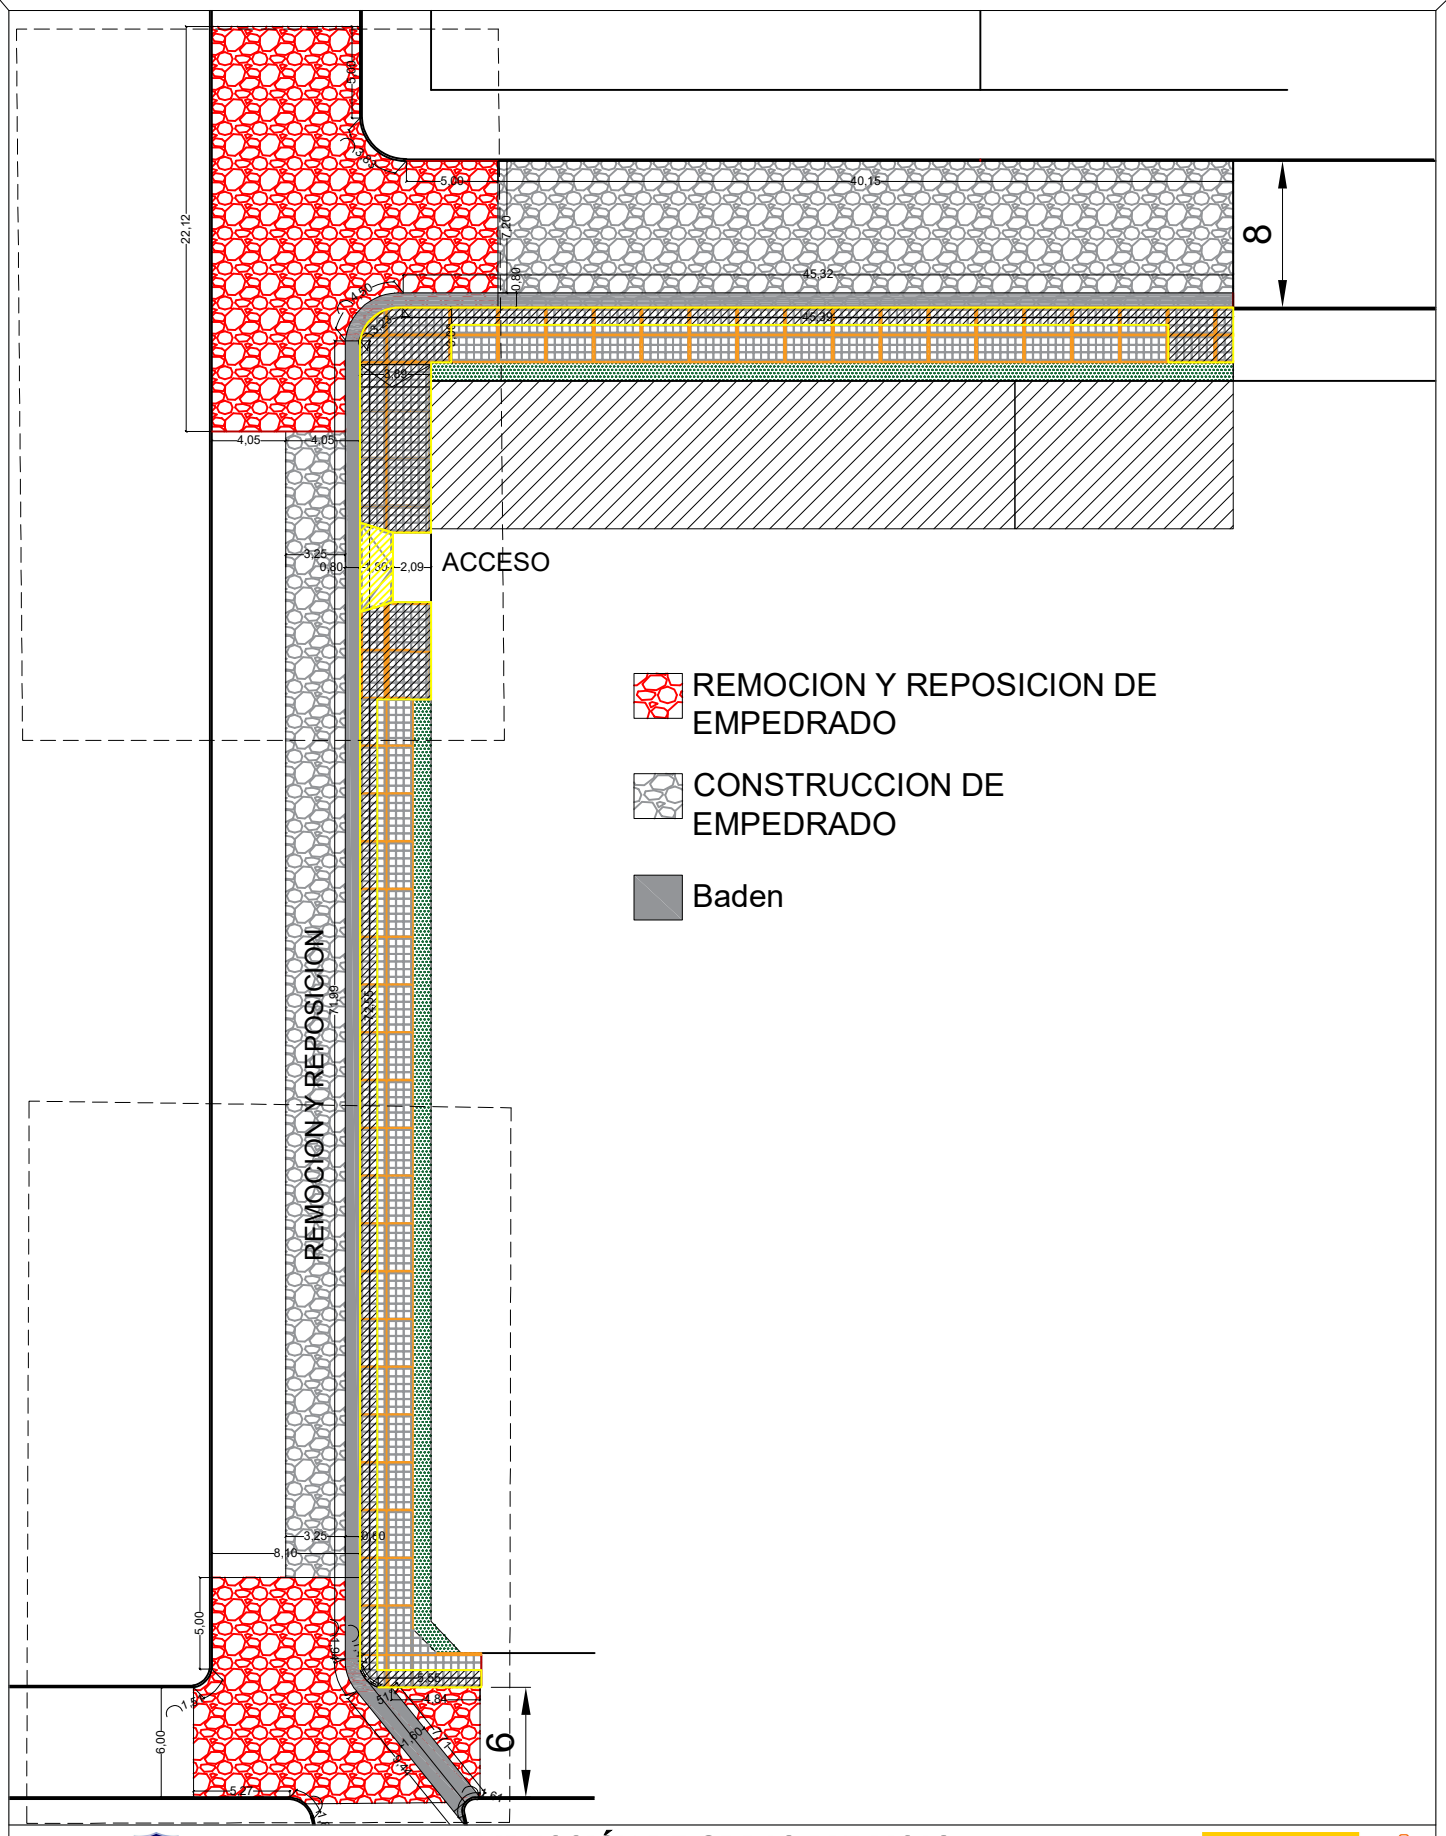

Luque diferente! GOBIERNO MUNICIPAL CARLOS ECHEVERRIA

DIRECCIÓN DE OBRAS PUBLICAS
MUNICIPALIDAD DE LUQUE
OBRAS DE MEJORAMIENTO PARA INSTITUCIONES EDUCATIVAS

DIRECCION DE OBRAS

COLEGIO NACIONAL ISLA BOGADO	PLANTA PAVIMENTO TIPO EMPEDRADO	LAMINA 4
OBRA: REPARACION DE PAVIMENTO TIPO EMPEDRADO		
UBICACION: ISLA BOGADO	Arq. Adrian Gonzalez Dirección de Obras Publicas Municipales Municipalidad De Luque	