


# CORTE TRANSVERSAL TIPO

Relleno entre piedras de espacios vacios, con piedra triturada 6ta, espesor de 3cm cepillado y asentando con el auxilio de escobas, rodillos y escobillones. Las juntas abiertas rellenas con las de piedras dejandolo siempre bien visibles y limpias las caras de la superficie de rodadura

Relleno de contencion para casos de veredas no construidas, con material de excavacion o de la adyacencia formado por un triangulo de 15cm de altura y 1.00m de largo, sobre base compactada

Colocacion de hileras de piedras maestras de mayor tamaño alineadas cada 1.00m partiendo del eje de calle dispuestas longitudinalmente y segun pendiente indicada

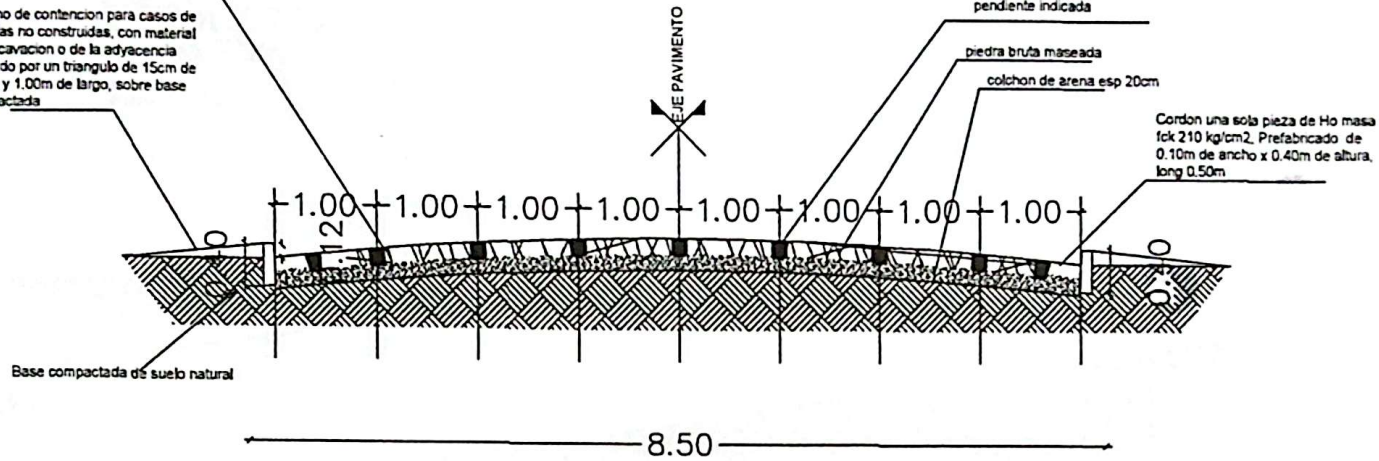


# CORTE TRANSVERSAL TIPO

calle Sinfiriano Acosta

Relleno entre piedras de espacios vacios, con piedra triturada 6ta, espesor de 3cm cepillado y asentando con el auxilio de escobas, rodillos y escobillones. Las juntas abiertas rellenas con las de piedras dejandolo siempre bien visibles y limpias las caras de la superficie de rodadura

Colocacion de hileras de piedras maestras de mayor tamaño alineadas cada 1.00m partiendo del eje de calle dispuestas longitudinalmente y segun pendiente indicada

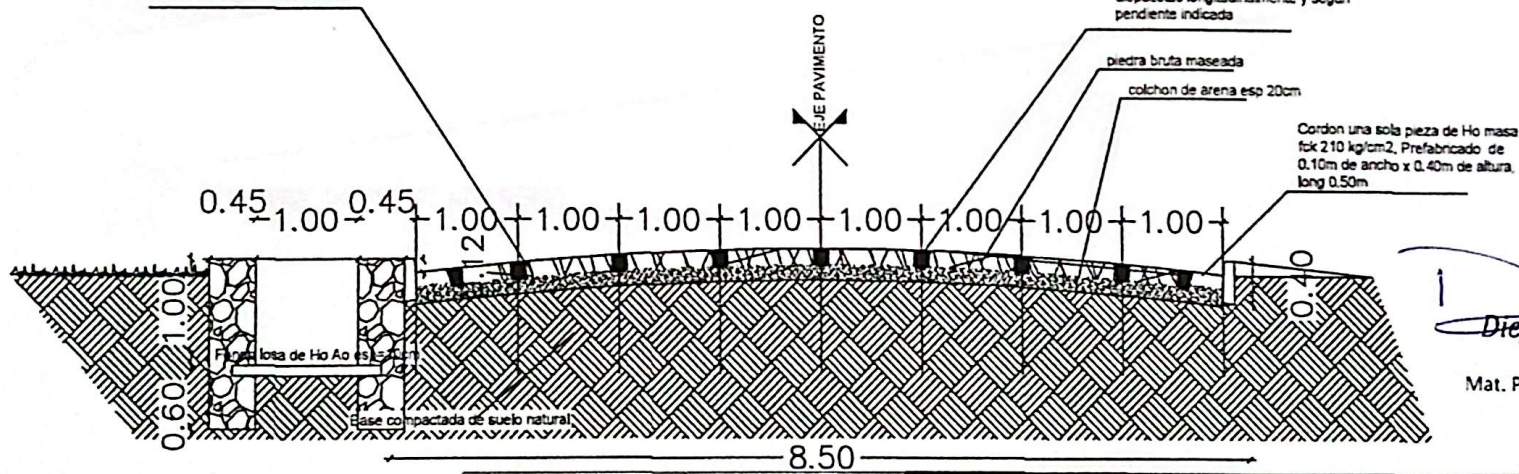

*Diego A. Valdez A.*  
Arquitecto  
Mat. Prof. M.O.P.C. N°: 2005



REV. 1	Revisión	El Contratista verificará las medidas en obra. El Contratista ajustará el proyecto a las medidas que se observen. P previo a iniciar la construcción el Contratista requerirá la aprobación de los planos definitivos por parte de la Inspección de Obra.
01		
02	Revisión	
03	Revisión	
04	Revisión	

PROYECTO <b>PAVEMP</b>	SANTA ROSA MISIONES	1:50	AR02
	CORTE TIPO	28/03/2025	

PROF. EDDA BALBUENA DE AYALA

REMATE CON CORDON ESCONDIDO

8.50

FUGENSIENES

81.65

UNION CON CANAL EXISTENTE

CANAL A CIELO ABIERTO

UNION CON EMPEDRADO EXISTENTE

R3.50

R3.00

3.21

SINFORIANO ACOSTA

8.50

15.68

15.97

2.93

8.50

0027

0039

Mat. Prof. M.O.P.C. N°: 2005

*Diego A. Valdez A.*  
Arquitecto

01	Revisión
02	Revisión
03	Revisión
04	Revisión

El Comisionado declara que los planos en él autorizados son de su autoría y que no ha sido contratado para la ejecución de los trabajos que se indican en los mismos. El Comisionado declara que los planos en él autorizados son de su autoría y que no ha sido contratado para la ejecución de los trabajos que se indican en los mismos.


PROYECTO  
**PAVEMP**

SANTA ROSA MISIONES  
PLANTA ACOTADA CALLE 1

1.250  
29/03/2025

AR03



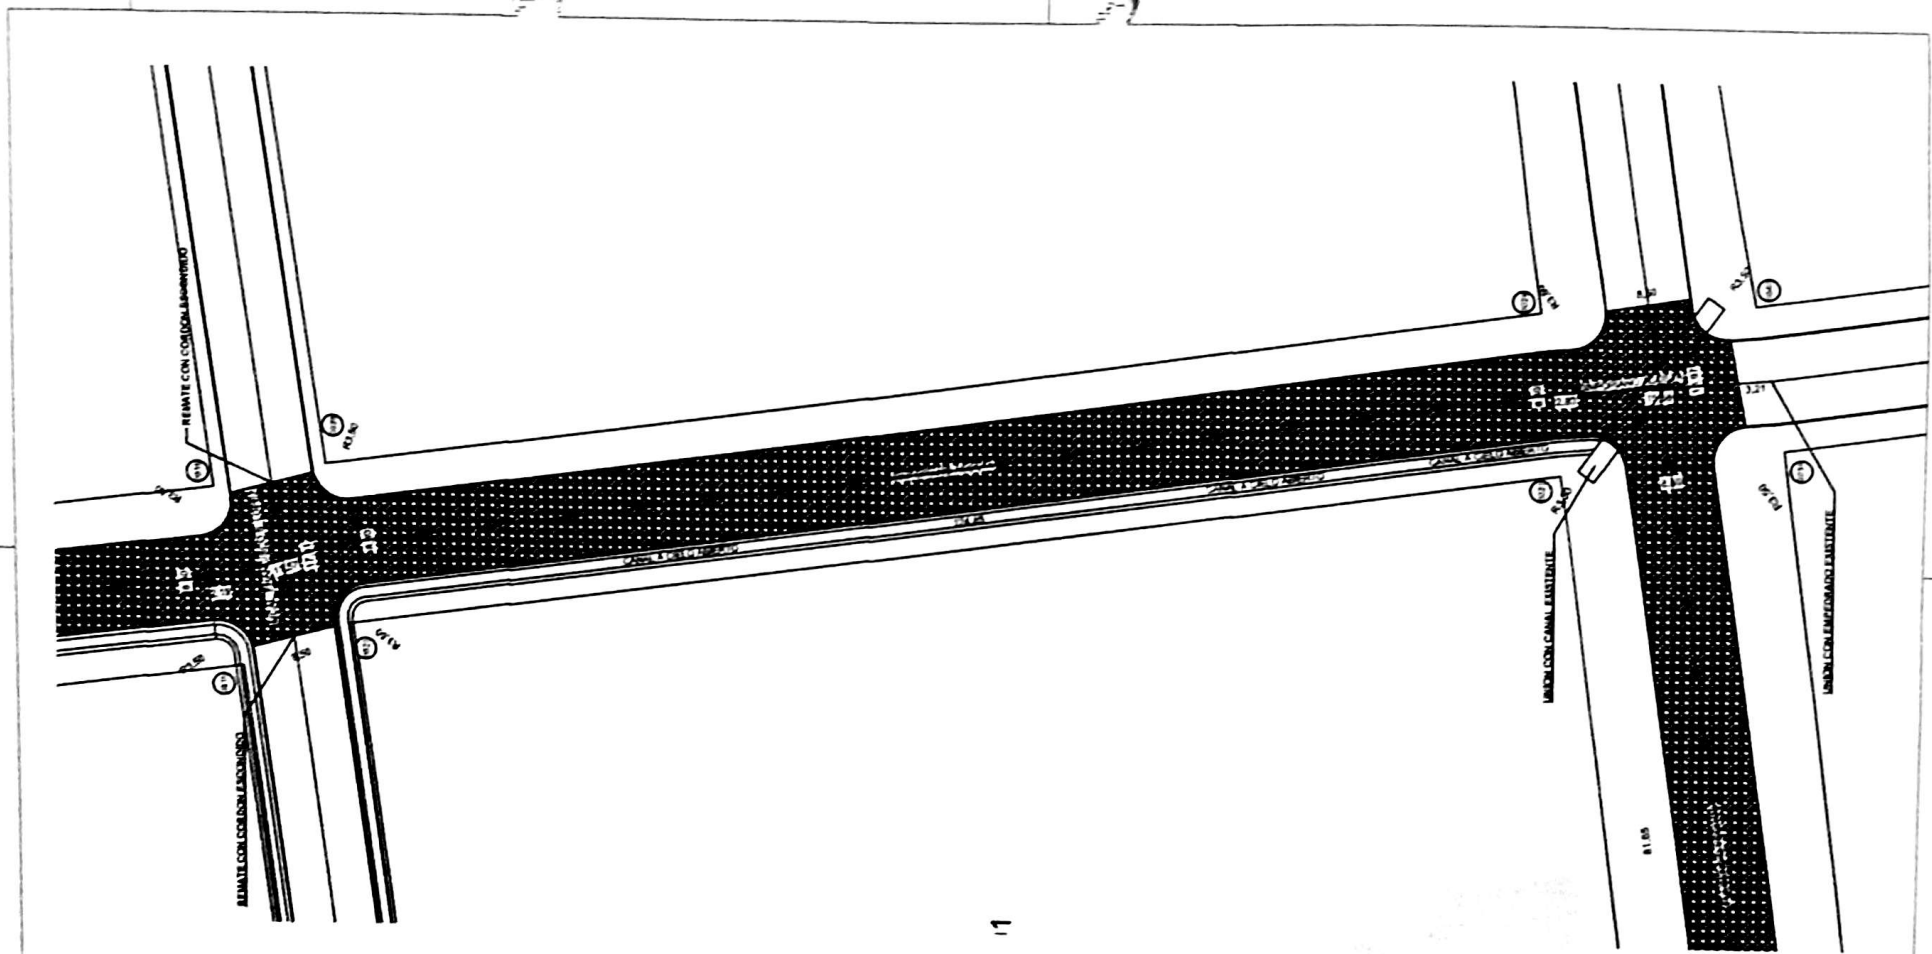

11


*Diego A. Valdez A.*  
 Arquitecto


Mat. Prof. M.O.P.C. N°: 2005



REVIS	Revisa	El Contratista verificará los niveles en obra.
01	Revisa	El Contratista quedará responsable de cualquier error en el nivelado y deberá poner a disposición de la Inspección de Obras las mediciones que se requieran.
02	Revisa	Proyecto a recibir la autorización de Contratación expedida por el organismo de las plantas autorizadas por parte de la Inspección de Obras.
04	Revisa	

<b>PROYECTO</b> <b>PAVEMP</b>	<b>SANTA ROSA MISIONES</b> PLANTA ACOTADA CALLE 2 (A)	1500	<b>AR04</b>

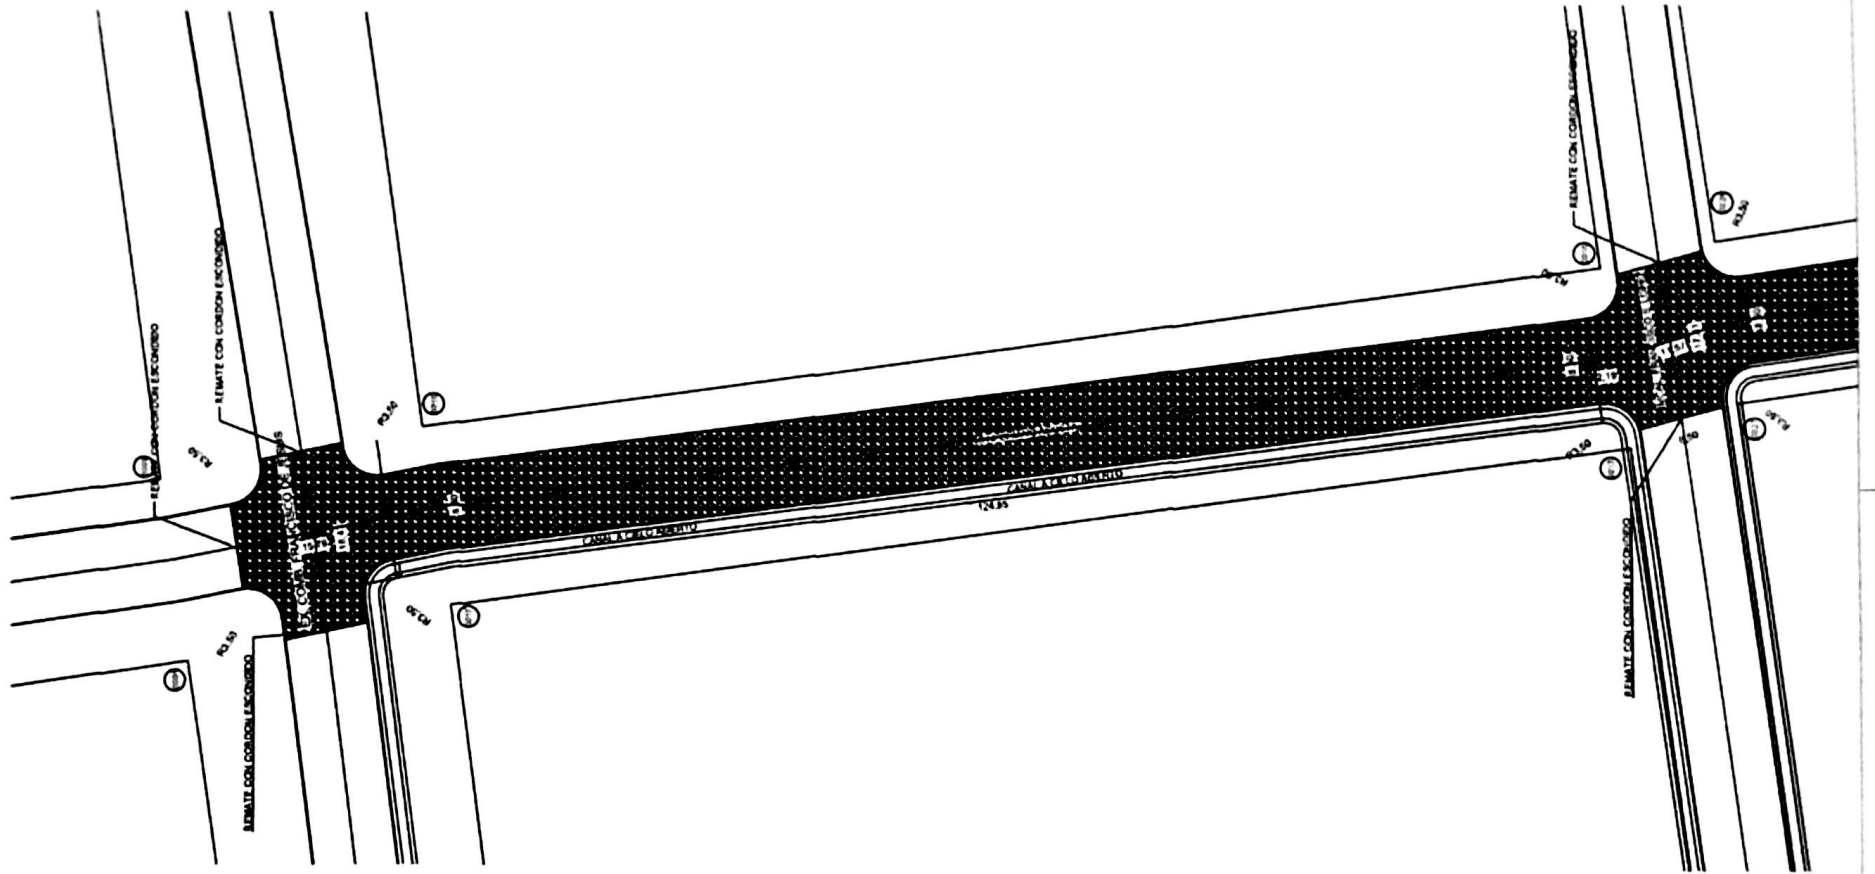


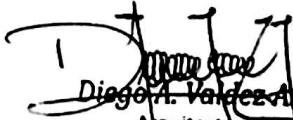
  
**Diago A. Valdez A.**  
 Arquitecto  
 Mat. Prof. M.O.P.C. N°: 2005



REV	Revisión	El Contratista verificará las medidas en obra. El Contratista quedará al pendiente de cualquier observación y deberá poner a conformidad de la Inspección de Obra las diferencias que se observen. Prohibe a partir de la construcción al Contratista reparar la aprobación de las plantas definitivas por parte de la Inspección de Obra.
01		
02		
03		
04		

<b>PROYECTO PAVEMP</b>	<b>SANTA ROSA MISIONES PLANTA ACOTADA CALLE 2 (B)</b>	1:500	<b>AR05</b>
		28/03/2025	

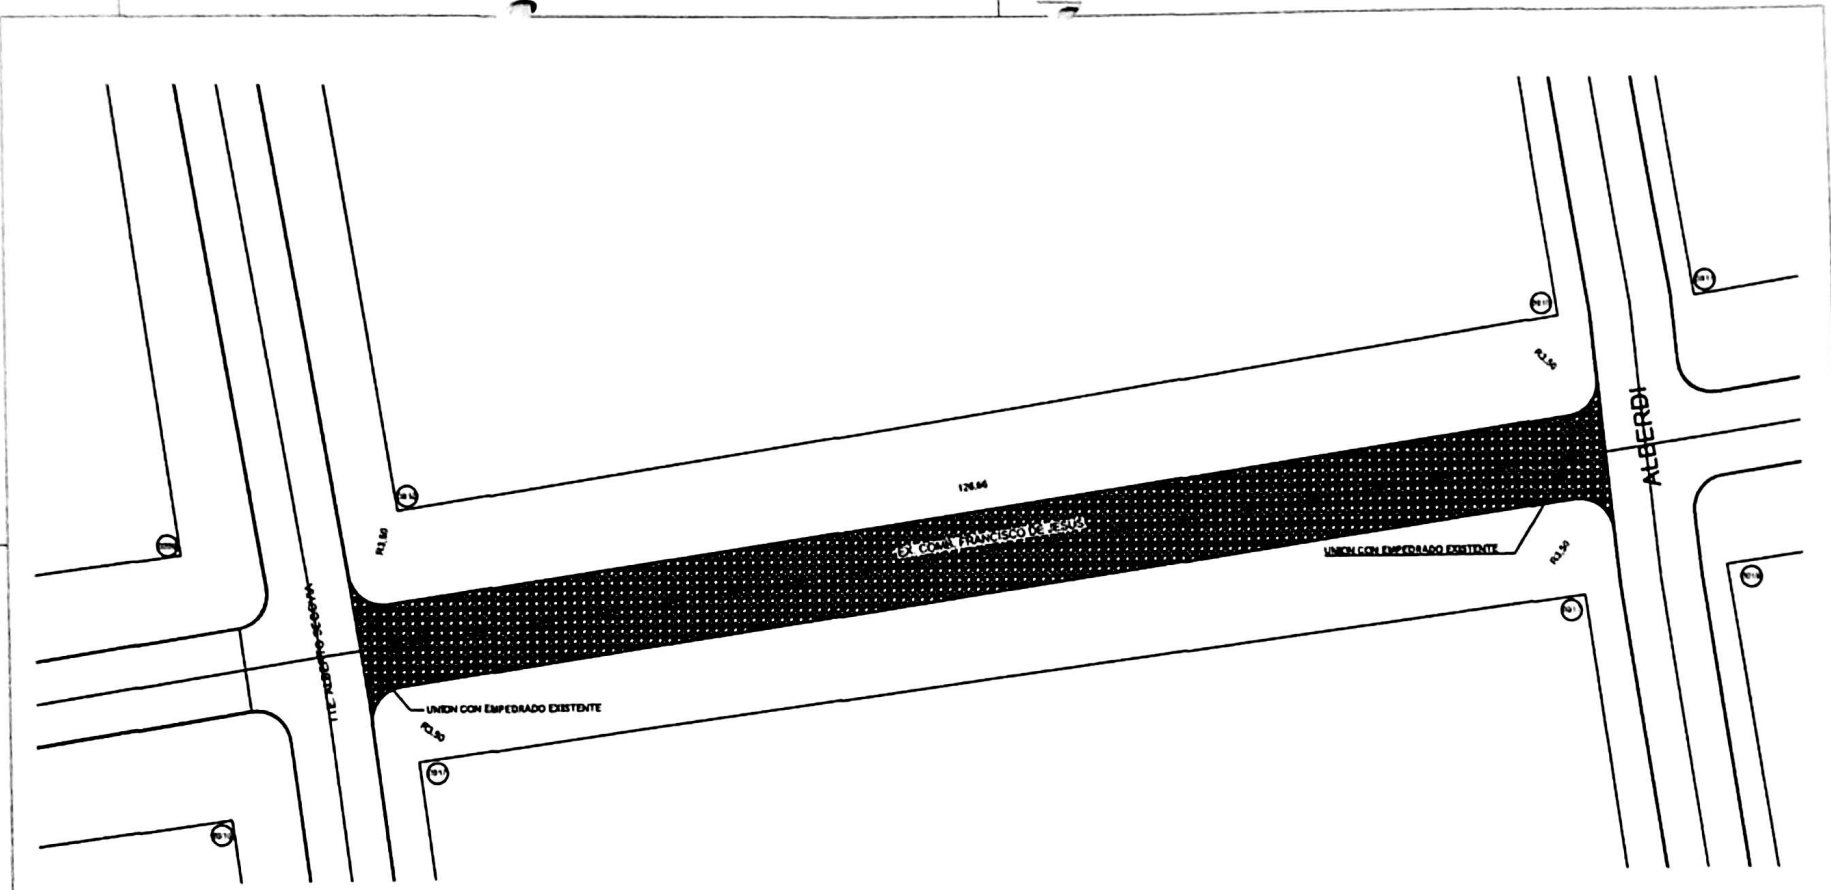


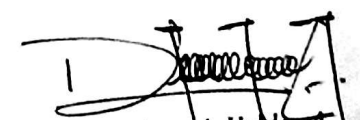  
 Diego A. Valdez A.  
 Arquitecto  
 Mat. Prof. M.O.P.C. N°: 2005




REV	Revisión	El Contratista verificará las medidas en obra. El Contratista ajustará el proyecto ejecutivo a dichas mediciones y deberá poner a continuación de la Inspección de Obra las observaciones que se observen. Prohibe a hacer la construcción el Contratista respecto la ejecución de las plantas detalladas por parte de la Inspección de Obra.
01		
02		
03		
04		

<b>PROYECTO</b> <b>PAVEMP</b>	<b>SANTA ROSA MISIONES</b> <b>PLANTA ACOTADA CALLE 3</b>	1 500 28/03/2025	<b>AR06</b>

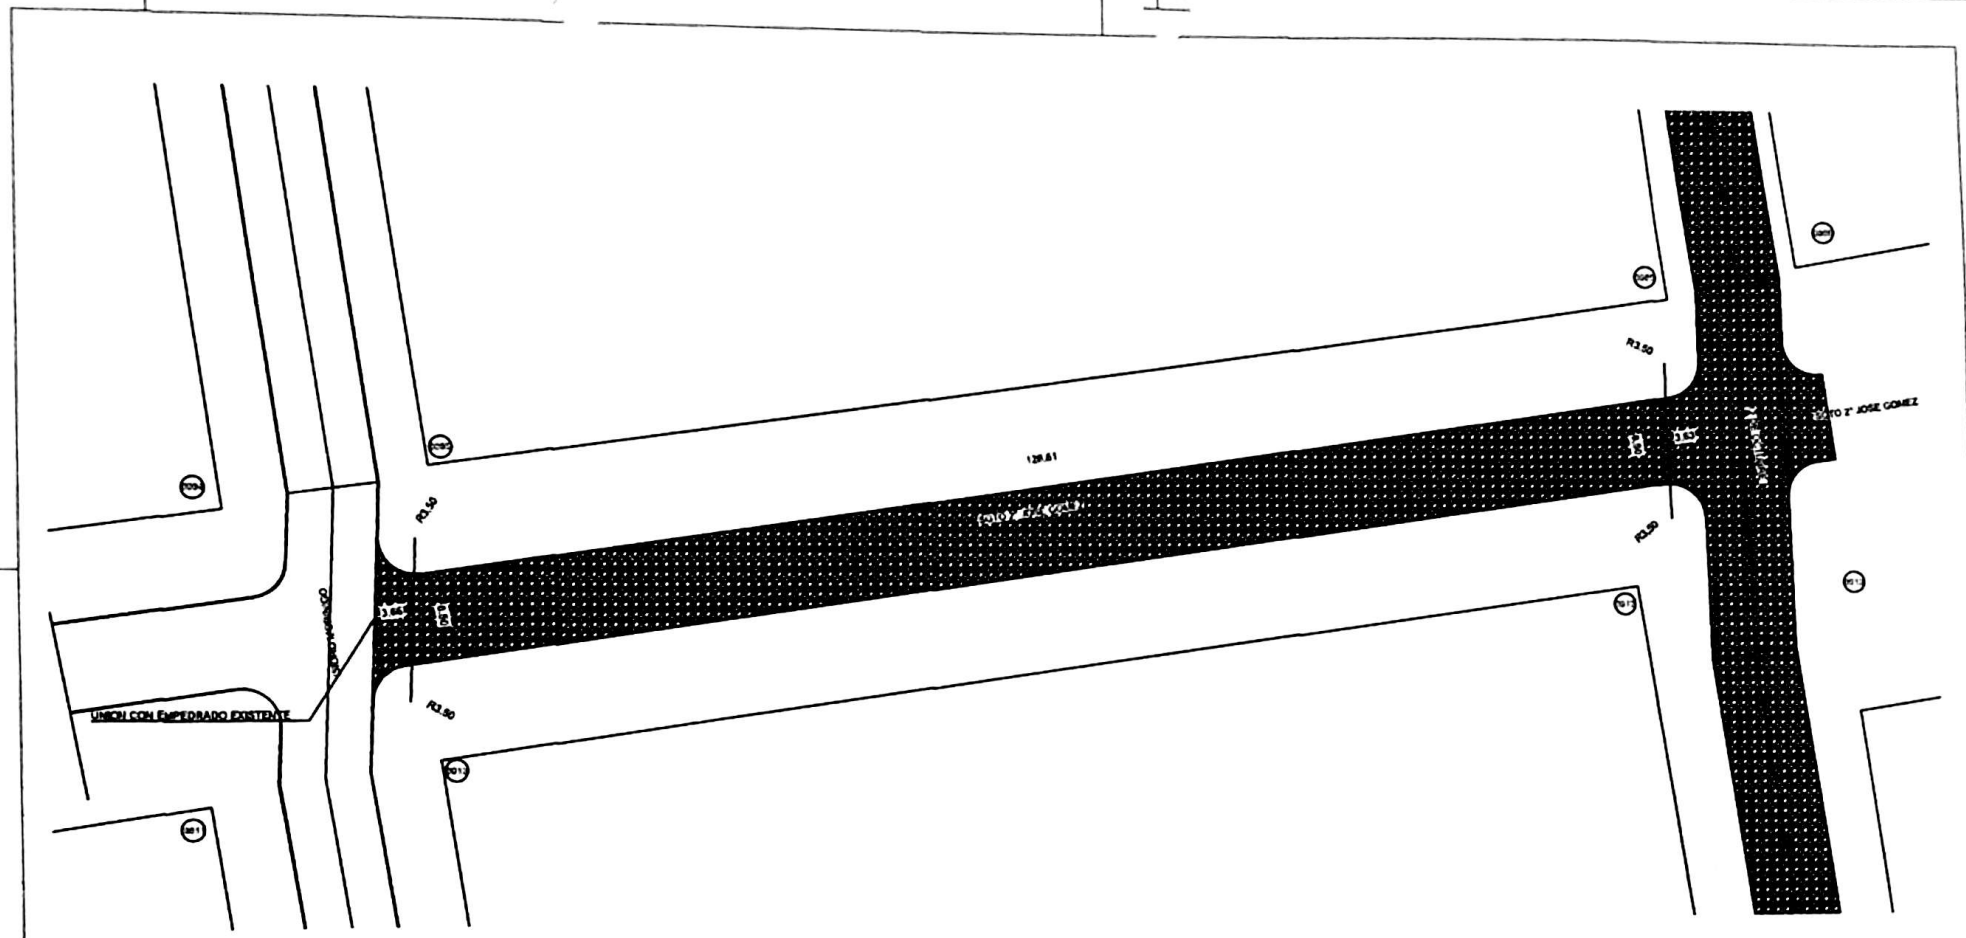

  
**Diego A. Valdez A.**  
 Arquitecto  
 Mat. Prof. M.O.P.C. N° 2005

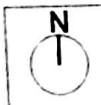

REVISIÓN	Revisión	<input type="checkbox"/> Controlado verifican las medidas en obra. <input type="checkbox"/> Controlado quedará el proyecto aprobado y dichas modificaciones y deberá pasar a continuación de la Inspección de Obras los documentos que se le surta. <input type="checkbox"/> Previa a iniciar la construcción el Contratista requerirá la aprobación de los planos distribuidos a por parte de la Inspección de Obras.
01		
02	Revisión	
03	Revisión	
04	Revisión	


PROYECTO  
**PAVEMP**

SANTA ROSA MISIONES  
 PLANTA ACOTADA CALLE 4

1:500  
 28/03/2025

AR07



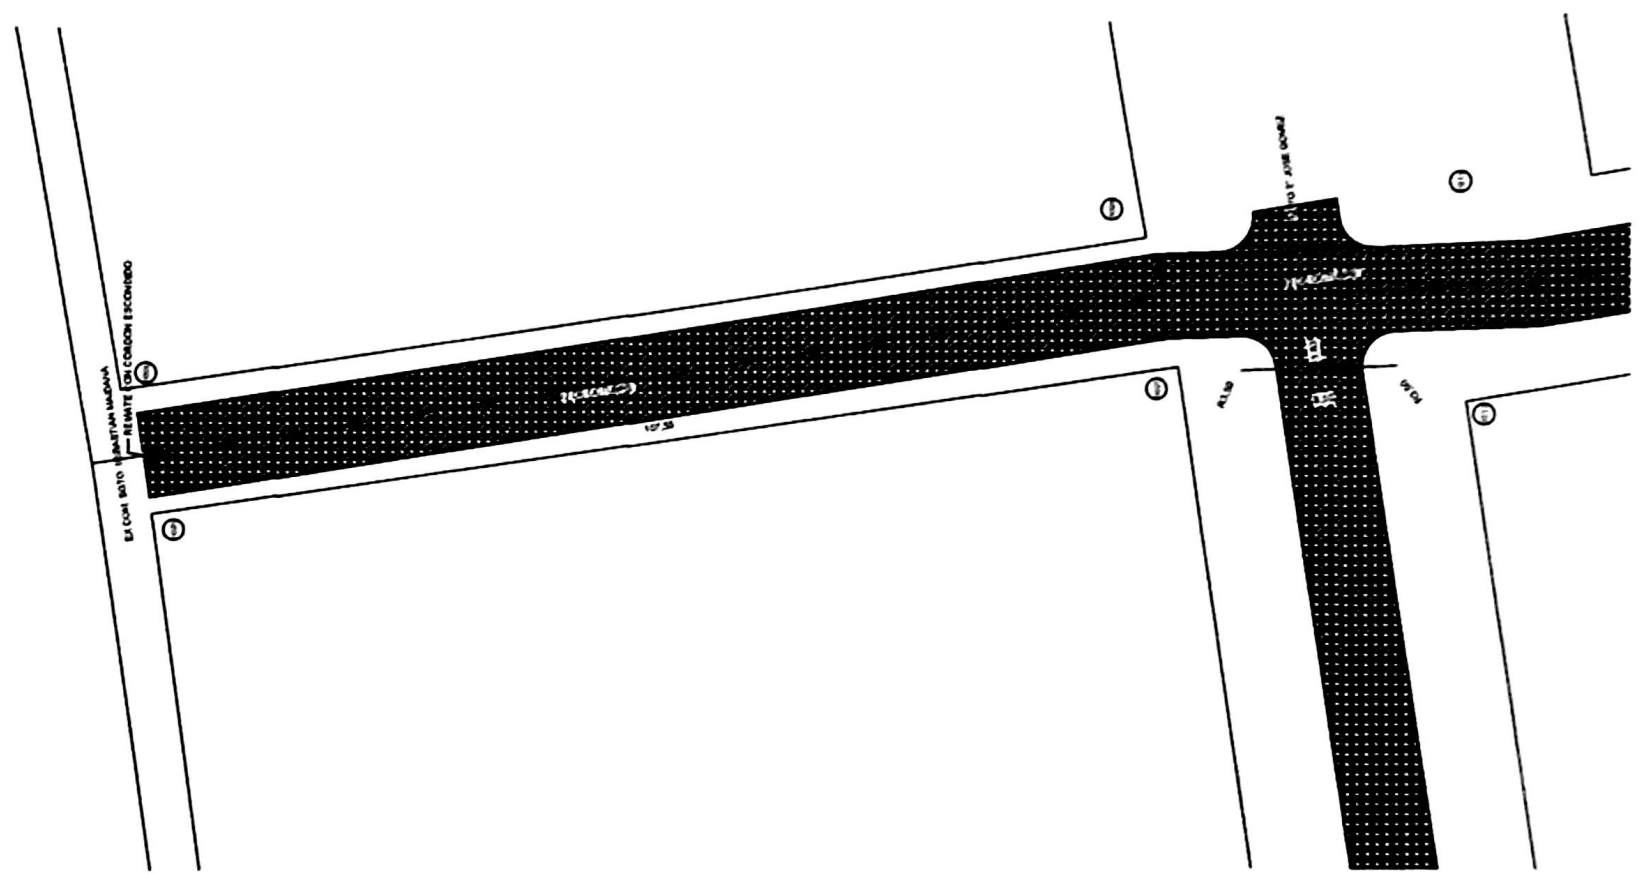

  
 Diego A. Valdez A.  
 Arquitecto



01	Revisión	
02	Revisión	
03	Revisión	
04	Revisión	


El Contratista verificará las condiciones en obra.  
 El Contratista asumirá el pago de los impuestos y demás obligaciones y deberá poner a disposición de la Inspección de Obras los planos y demás documentos que se requieran.  
 Previsión de la Inspección de Obras.  
 Previsión de la Inspección de Obras.  
 Previsión de la Inspección de Obras.

PROYECTO  
**PAVEMP**

SANTA ROSA MISIONES  
 PLANTA ACOTADA CALLE 58

1500  
 28/03/2025

AR09

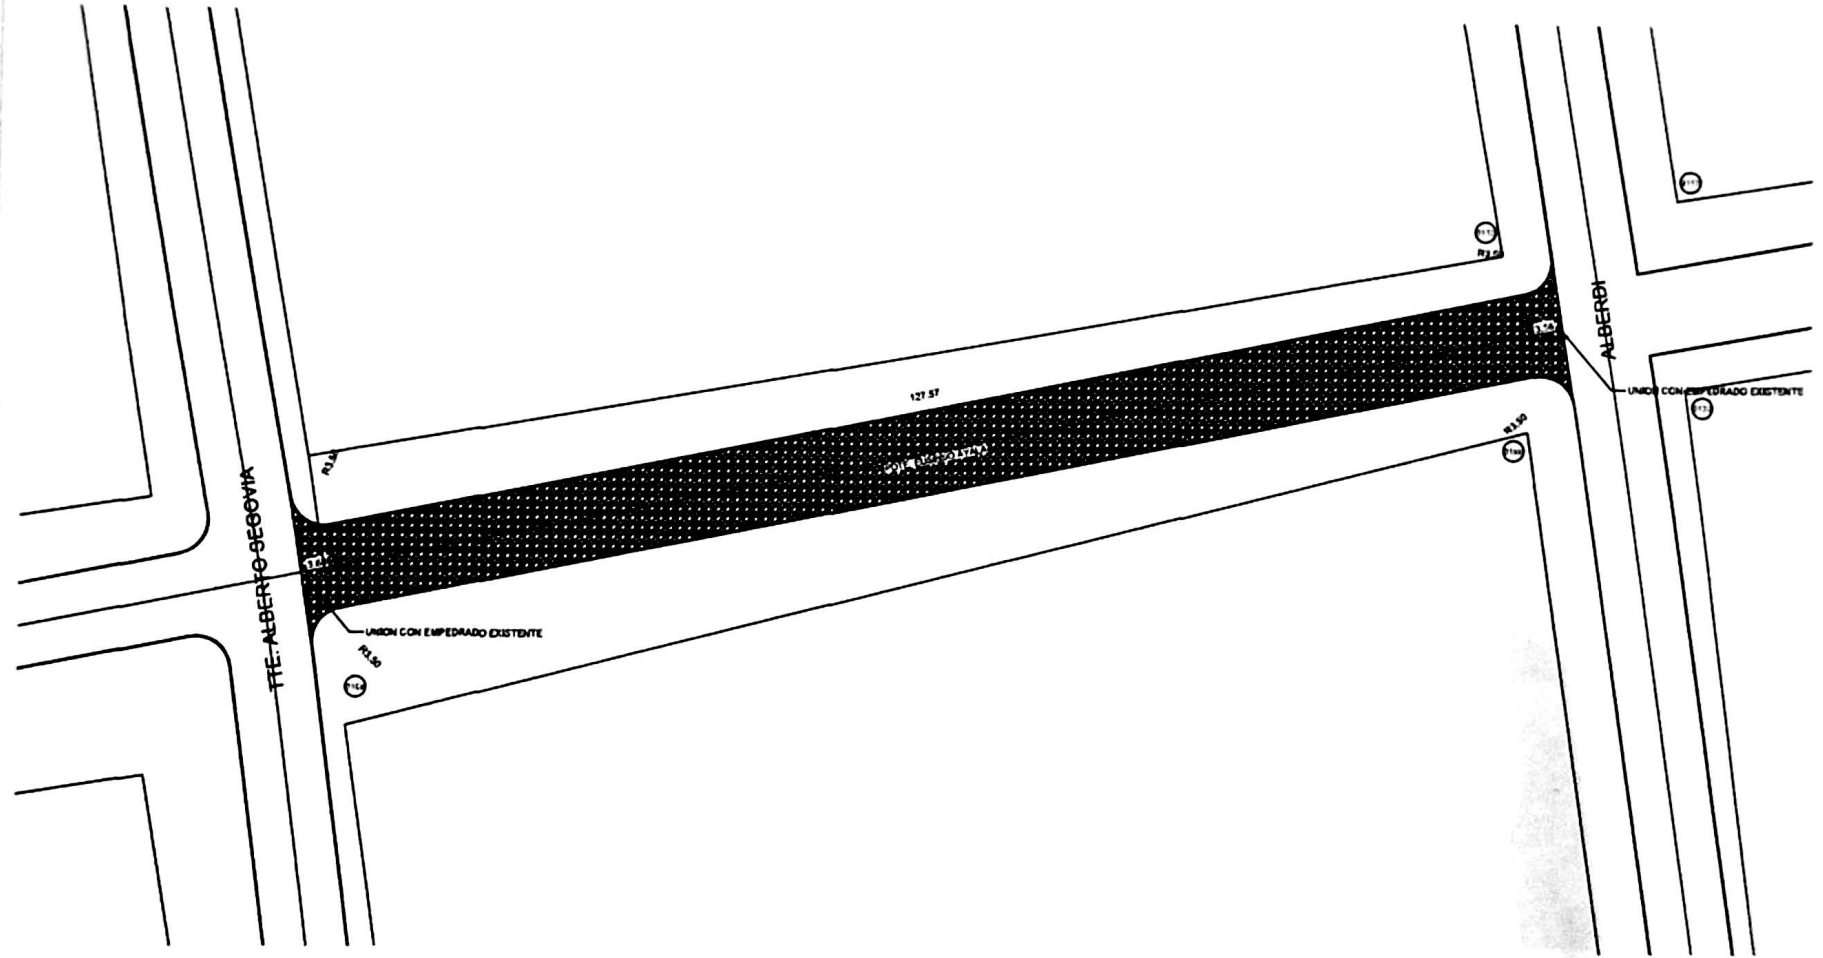

  
 Diego A. Valdéz  
 Arquitecto

Mat. Prof. M.O.P.C. N° 2005




REV.	Revisión	El Contratista verificará las medidas en obra.
01		El Contratista ignorará el proyecto ejecutado a dichos acontecimientos y deberá poner a consideración de la Inspección de Obra los detalles que se añaden.
02	Revisión	Previo a recibir la autorización del Contratista requerirá la aprobación de los planos detallados por parte de la Inspección de Obra.
03	Revisión	
04	Revisión	


PROYECTO  
**PAVEMP**

SANTA ROSA MISIONES  
 PLANTA ACOTADA CALLE 6

1 500  
 28/03/2025


AR10

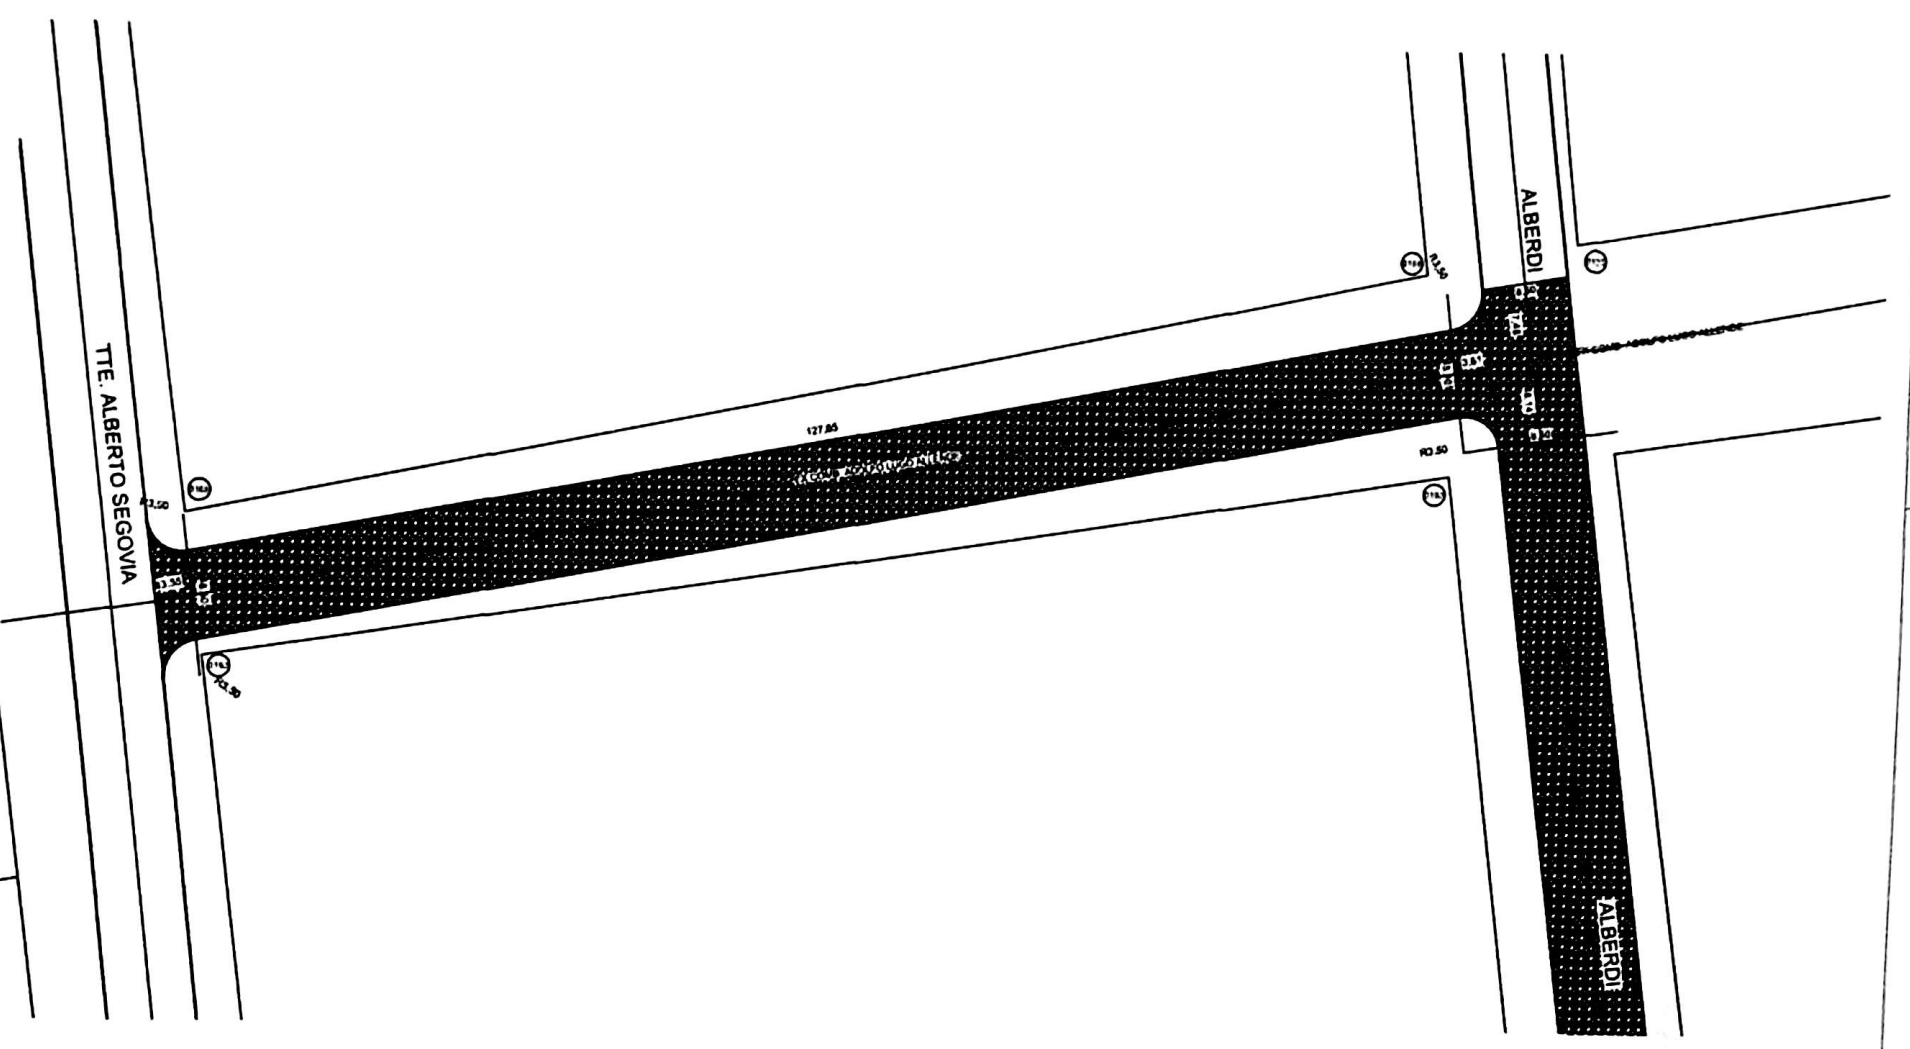


  
 Diego A. Valdez A.  
 Arquitecto  
 Mat. Prof. M.O.P.C. N°: 2005




REV.	Revisión	El Contratista verificará las medidas en obra.
01	Revisión	El Contratista ajustará el proyecto ejecutivo a dichas mediciones y deberá poner a consideración de la Inspección de Obra los detalles que se observen.
02	Revisión	Preve a través la construcción el Contratista respetar la aprobación de los planos detallados por parte de la Inspección de Obra.
03	Revisión	
04	Revisión	

<b>PROYECTO</b> <b>PAVEMP</b>	<b>SANTA ROSA MISIONES</b> PLANTA ACOTADA CALLE 7	1:500 28/03/2025	N  AR11

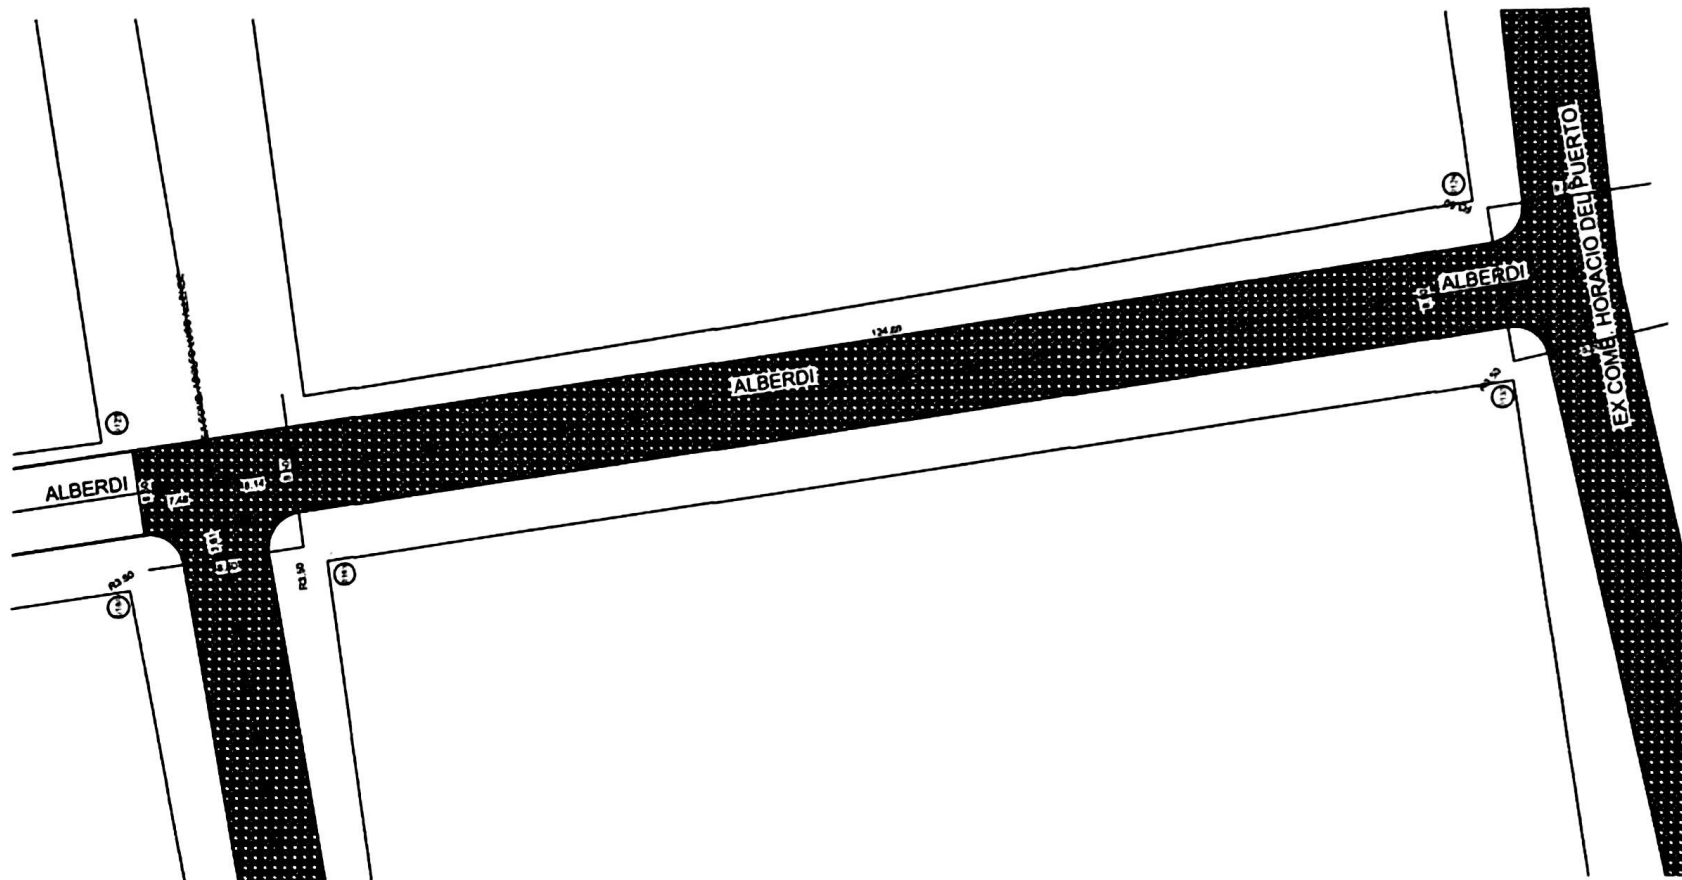

  
 Diego A. Valdez A.  
 Arquitecto

Mat. Prof. M.O.P.C. N°: 2005

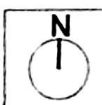


01/	Revisión	El Contratista verificará las medidas en sitio.
01		El Contratista ejecutará el pavimento especial en dicho pavimento y deberá poner a disposición de la Inspección de Obras los desechos que se generen.
02	Revisión	Proveer a través de la subcontratación al Contratista requirida la aprobación de los planos definitivos por parte de la Inspección de Obras.
03	Revisión	
04	Revisión	

PROYECTO  
**PAVEMP**

SANTA ROSA MISIONES  
 PLANTA ACOTADA CALLE B

1:500  
 28/03/2025

AR12

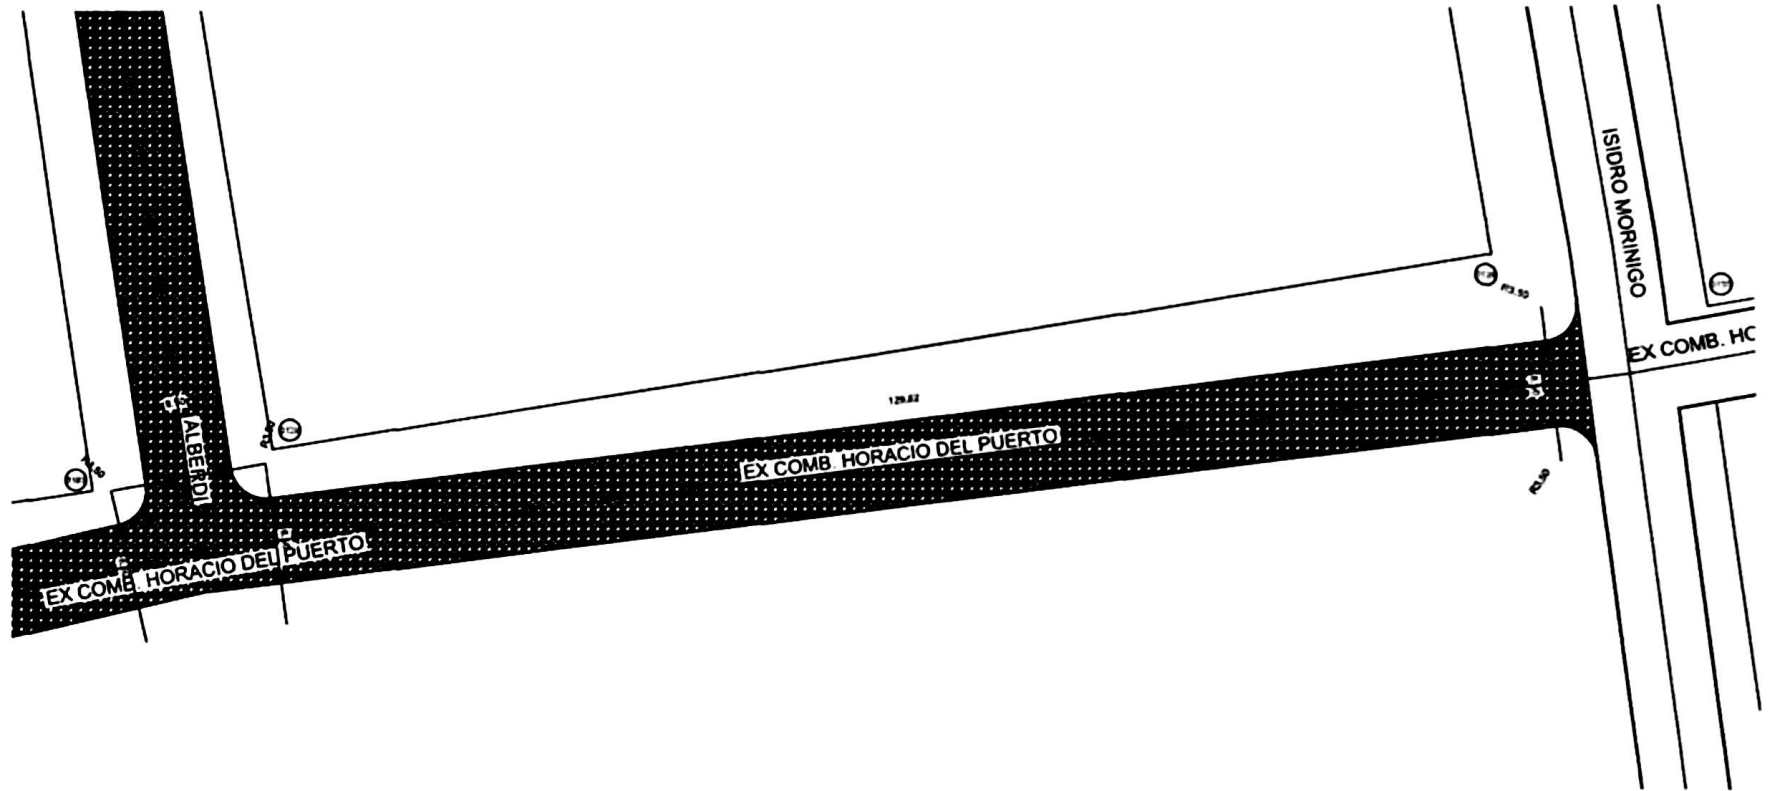



  
**Diego A. Valdez A.**  
 Arquitecto  
 Mat. Prof. M.O.P.C. N°: 2005



REV.	Revisión	El Contratista verificará las medidas en obra.
01	Revisión	El Contratista garantiza el proyecto ejecutado a dichos de referencias y declara por lo tanto responsable de la ejecución de obra los desperdicios que se ocasionen.
02	Revisión	Previo a iniciar la construcción el Contratista reportará la ejecución de las planas detalladas por parte de la Inspección de Obra.
03	Revisión	
04	Revisión	

<b>PROYECTO</b> <b>PAVEMP</b>	<b>SANTA ROSA MISIONES</b> PLANTA ACOTADA CALLE 9 B	1500	<b>AR14</b>
		28/03/2025	

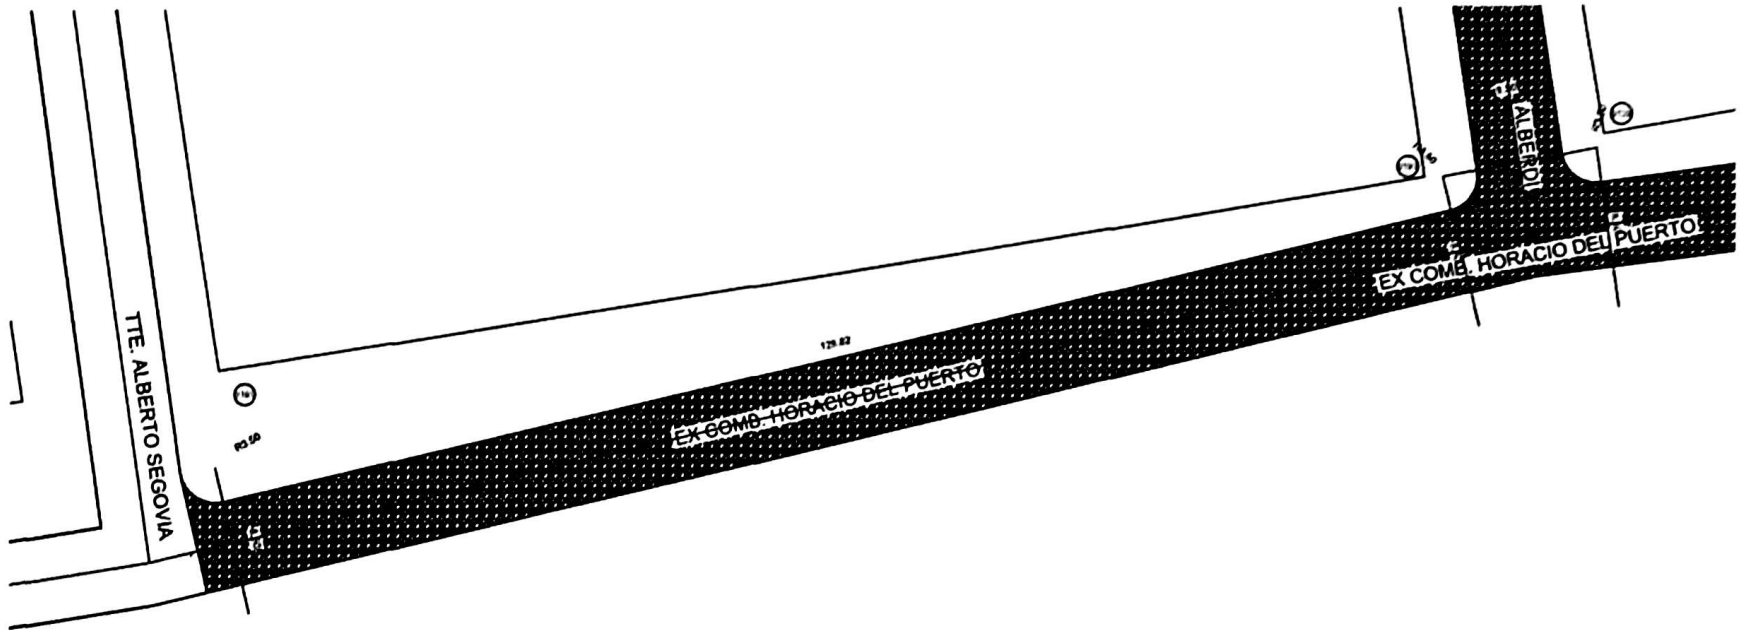


  
 Diego A. Valdez A.  
 Arquitecto  
 Mat. Prof. M.O.P.C. N°: 2005




REVISIÓN	Revisión	El Contratista verificará las medidas en obra. El Contratista asumirá el proyecto ejecutivo a partir de las condiciones y deberá poner a consideración de la Inspección de Obras los detalles que se observen. Previo a iniciar la construcción el Contratista requerirá la aprobación de los planos definitivos por parte de la Inspección de Obras.
01		
02	Revisión	
03	Revisión	
04	Revisión	

<b>PROYECTO</b> <b>PAVEMP</b>	<b>SANTA ROSA MISIONES</b> <b>PLANTA ACOTADA CALLE 9 A</b>	1.500 28/03/2025	<b>AR13</b>



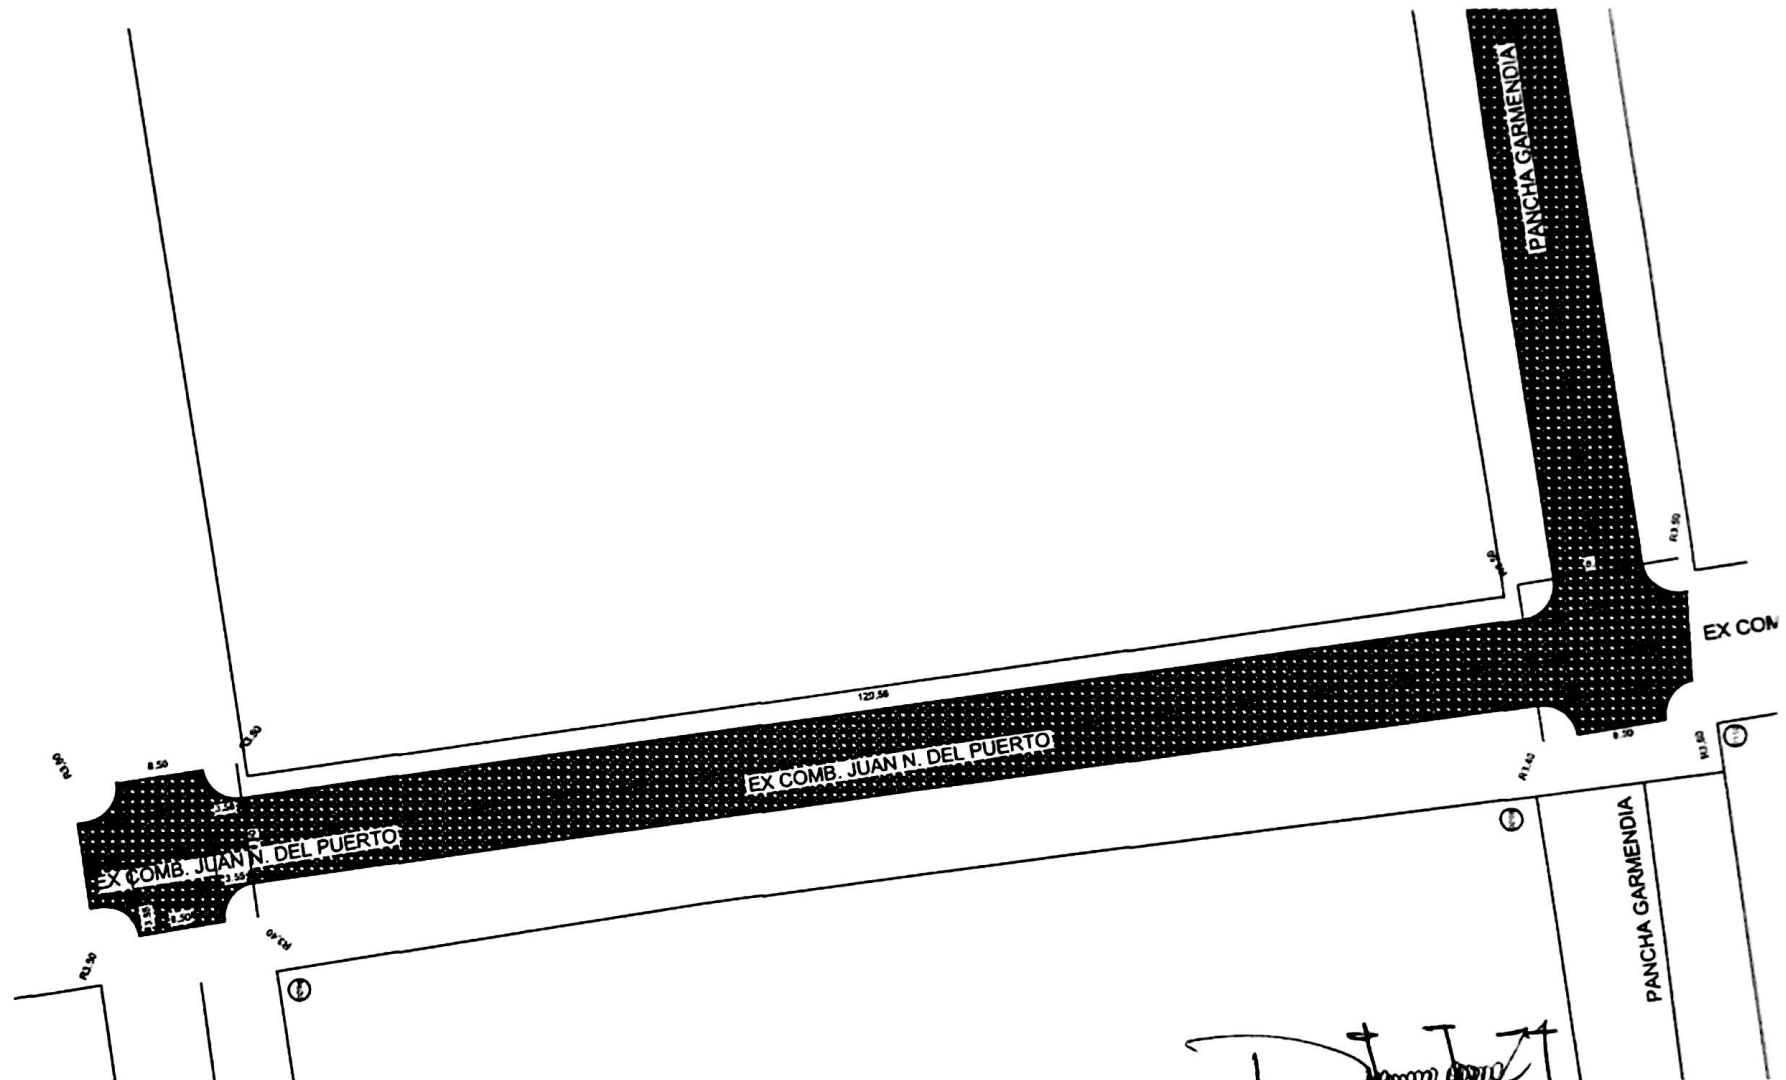


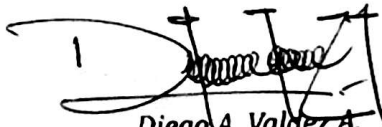  
**Diego A. Valdez A.**  
 Arquitecto  
 Mat. Prof. M.O.P.C. N°: 2005




REV.	Revisión	El Contratista verificará las medidas en sitio. El Contratista ajustará el proyecto operativo a dichas modificaciones y deberá poner a consideración de la Inspección de Obras los desperfectos que se observen. Para el inicio de las construcciones el Contratista requerirá la aprobación de los planos detallados por parte de la Inspección de Obras.
01		
02		
03		
04		

<b>PROYECTO PAVEMP</b>	<b>SANTA ROSA MISIONES</b> PLANTA ACOTADA CALLE 11	1 500	<b>AR 16</b>
		28/03/2025	

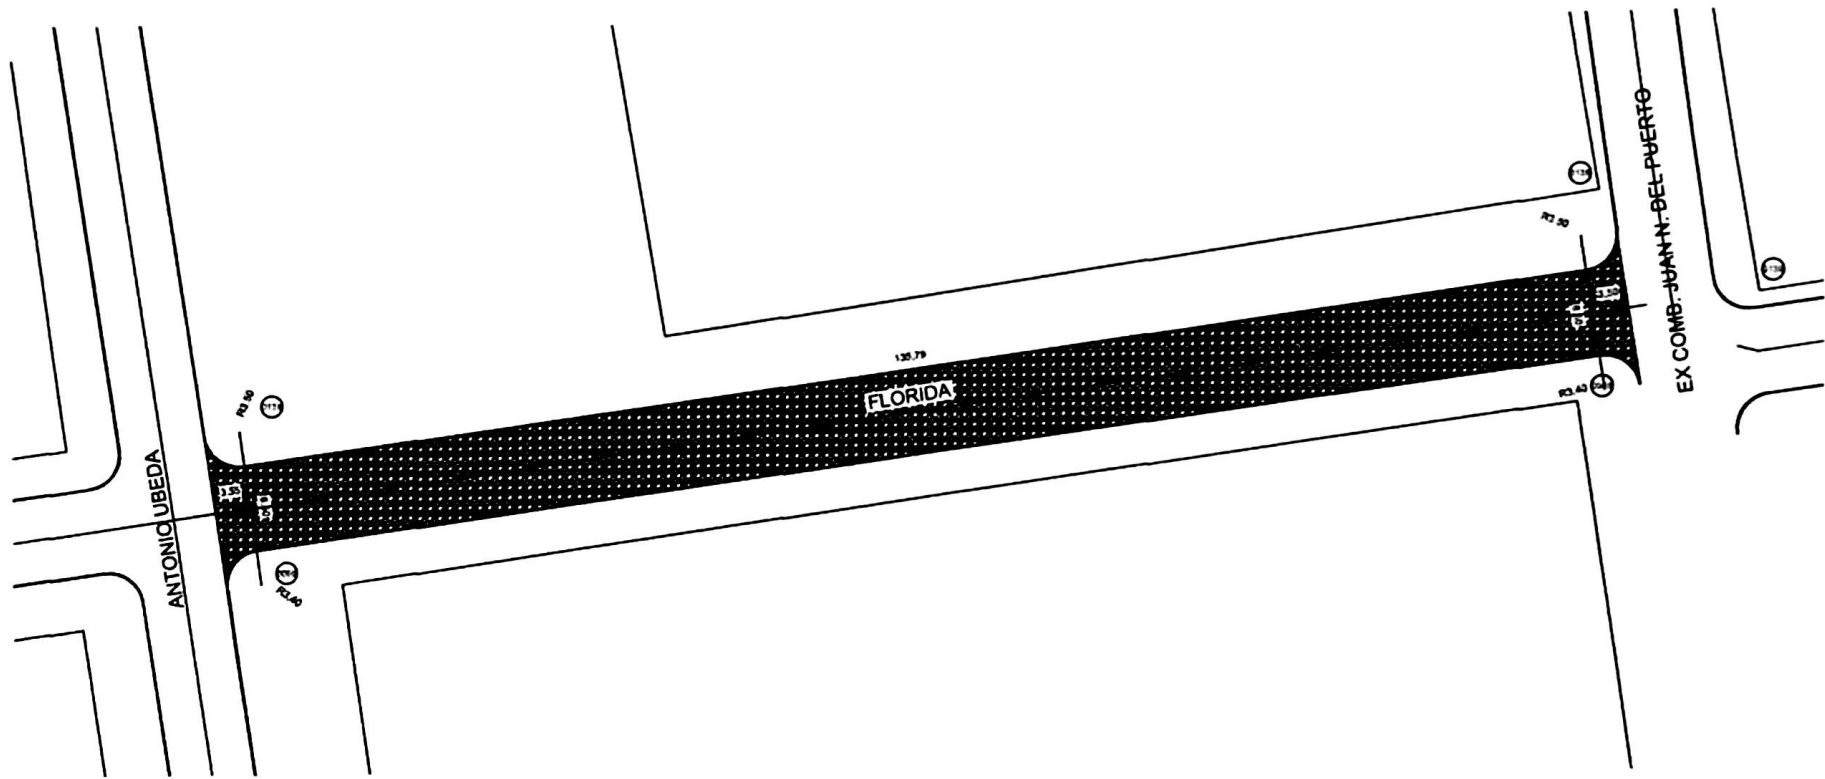

  
**Diego A. Valdez A.**  
 Arquitecto  
 Mat. Prof. M.O.P.C. N° 2005

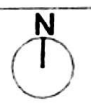

REV.	Revisión	El Contratista verificará los medidos en obra.
01	Revisión	El Contratista quedará al pendiente operativa a dichos medidores y deberá poner a construcción de la Inspección de Obra los desahucios que se observen.
02	Revisión	Previo a iniciar la construcción el Contratista reportará la aprobación de los planos definitivos por parte de la Inspección de Obra.
03	Revisión	
04	Revisión	

<b>PROYECTO PAVEMP</b>	<b>SANTA ROSA MISIONES</b> PLANTA ACOTADA CALLE 12	1:500	AR17
		28/03/2025	