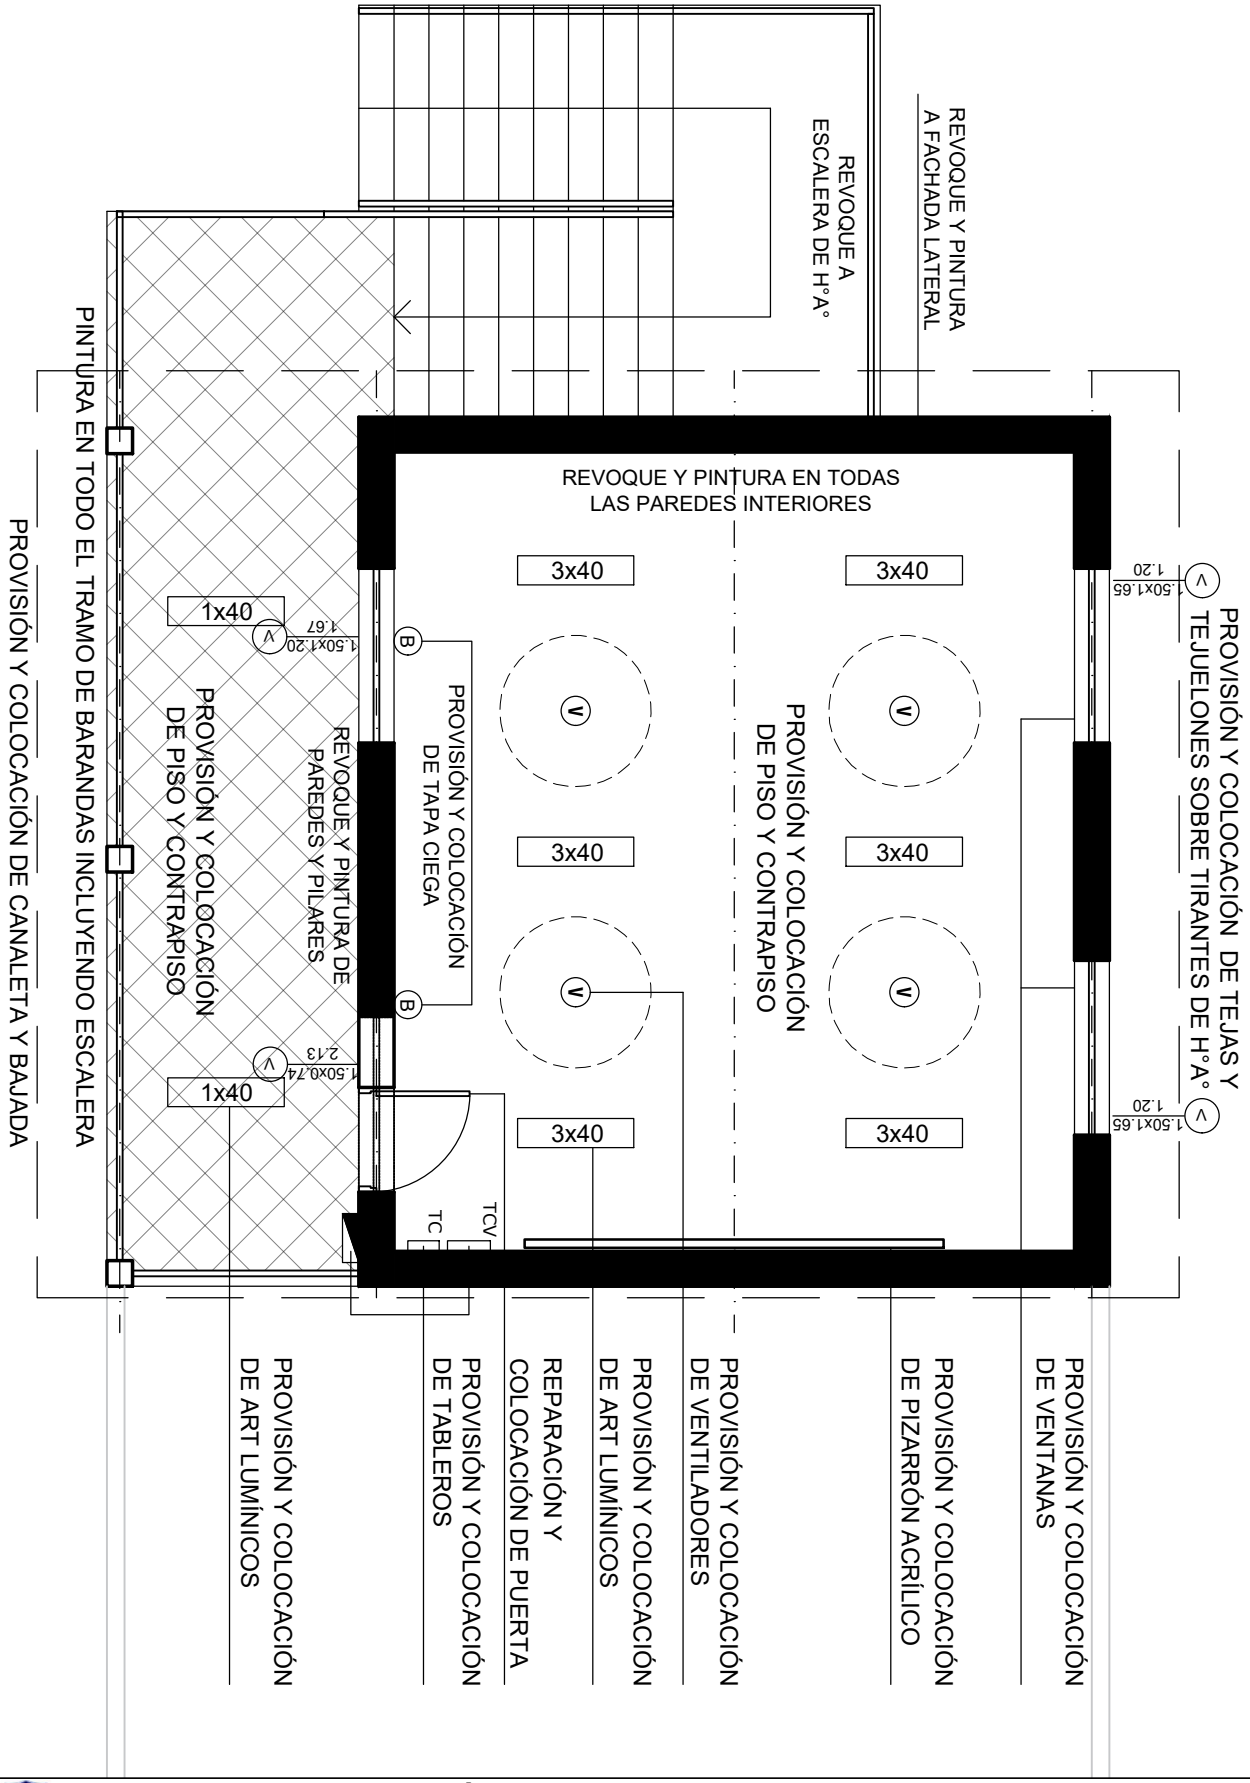

Luque diferente! GOBIERNO MUNICIPAL CARLOS ECHEVERRIA

DIRECCIÓN DE OBRAS PUBLICAS
MUNICIPALIDAD DE LUQUE
OBRAS DE MEJORAMIENTO PARA INSTITUCIONES EDUCATIVAS

DIRECCION DE OBRAS

ESC. BÁSICA N° 3785 AMISTAD

PLANTA DE ARQUITECTURA

LAMINA 4

OBRA: REPARACIÓN DE UN AULA EN P.A.

UBICACION: MAKA'Í

Arq. Adrián Gonzalez
Dirección de Obras Publicas Municipales
Municipalidad De Luque