

MUNICIPALIDAD DE SANTA ROSA



Departamento: De Obras

Proyecto y Fiscalización

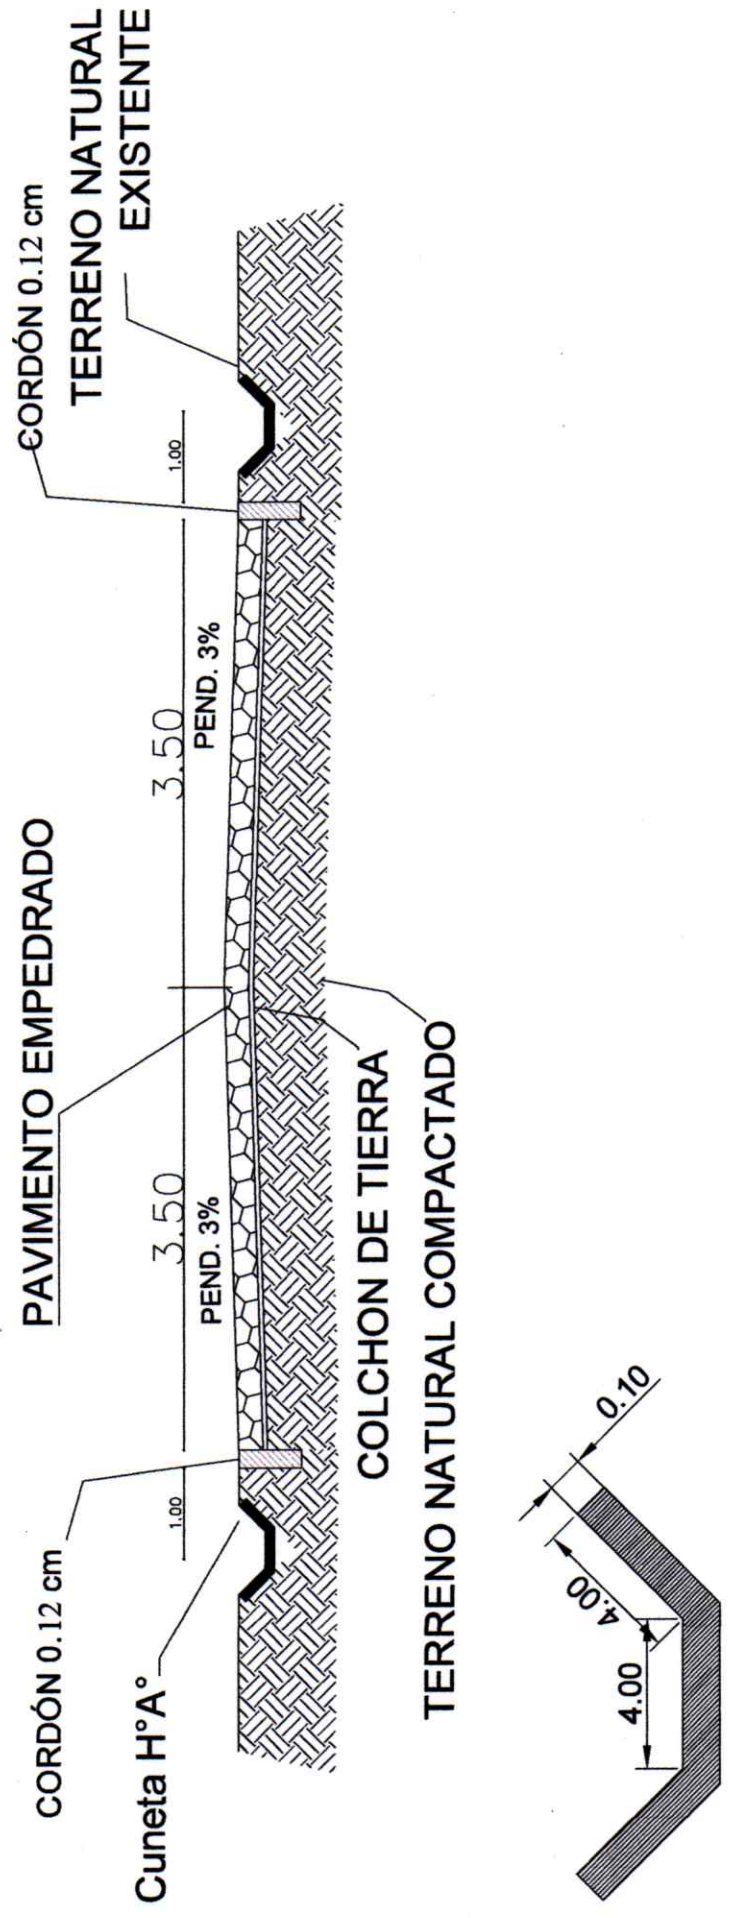
Lam. N°: 01



Año: 2.025

Obra:
CONSTRUCCION DE PAVIMENTO TIPO
EMPEDRADO EN SAN ANTONIO

[Handwritten Signature]
M.Sc. Ing. Román González
Res. N° 009-C-2-1450

CORTE



MUNICIPALIDAD DE SANTA ROSA			
Departamento: De Obras		Proyecto y Fiscalización	
Obra:		CONSTRUCCION DE PAVIMENTO TIPO EMPEDRADO EN SAN ANTONIO	
Lam. N°:02	Año:2.025		

[Handwritten Signature]
 N. Sc: Ing. Román González
 Reg. N. 11092 C.C. 21150