


## MUNICIPALIDAD SANTA ELENA

FACHADA FRONTAL

"Mejoramiento del cementerio y ampliación del vallado perimetral"

*J.T. emprendimientos*  
de José Darío Coronel Ortiz  
Construcciones - Proyectos-Financiamientos  
Provisiones Empresariales  
R.U.C.: 3542124 - 0  
Cel.: 0976 400 178 - Cnel. Oviern

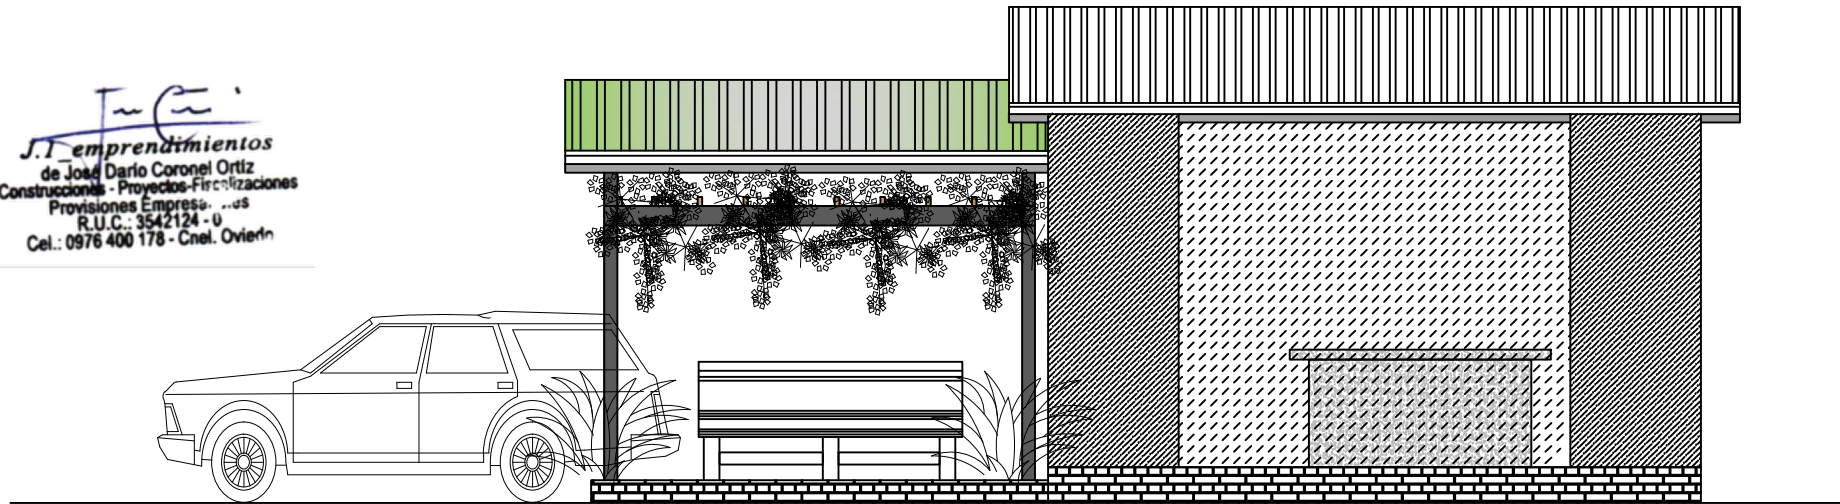

FACHADA LATERAL