


MUNICIPALIDAD SANTA ELENA

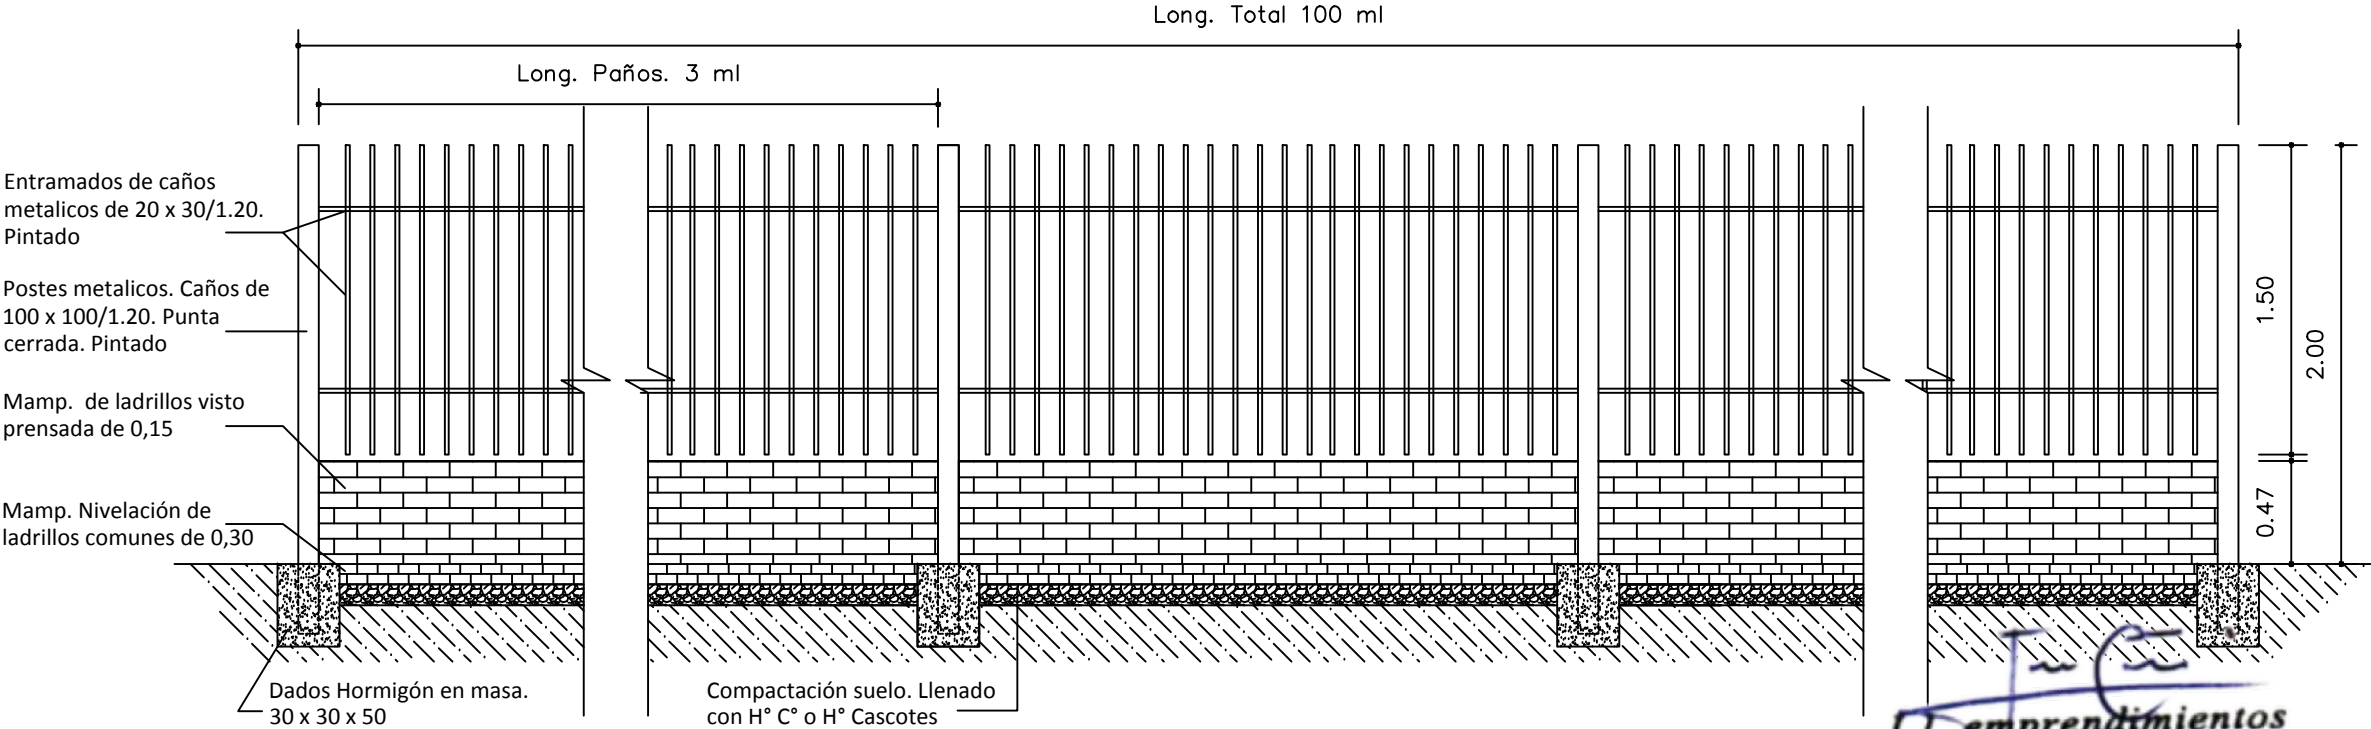

J.I. emprendimientos
de José Darío Coronel Ortiz
Construcciones - Proyectos - Fiscalizaciones
Provisiones Empresa...
R.U.C.: 3542124 - 0
Cel.: 0976 400 178 - Cnel. Oviedo

“Mejoramiento del cementerio y ampliación del vallado perimetral”