

GOBERNACION DE CANINDEYÚ
 CASCO URBANO- PUERTO ADELA -
 DISTRITO DE PUERTO ADELA


MURO DE PIEDRA BRUTA COLOCADA
 BARRIO CENTRO - DISTRITO DE PUERTO ADELA

Profesional: TECNO AMBIENTE & ASOCIADOS S.A.
 Domicilio : J.EULOGIO ESTIGARRIBIA N° 137- CNEL OVIEDO
 FIRMA

DISEÑO N°
01


 Sr. Andrés Osvaldo Fernández Balbuena
 Secretario de Obras
 Gobernación del XIV Departamento de Canindeyú


 TECNO AMBIENTE & ASOCIADOS S.A.
 RUC: 80093408-3
 CNEL. OVIEDO - PY.

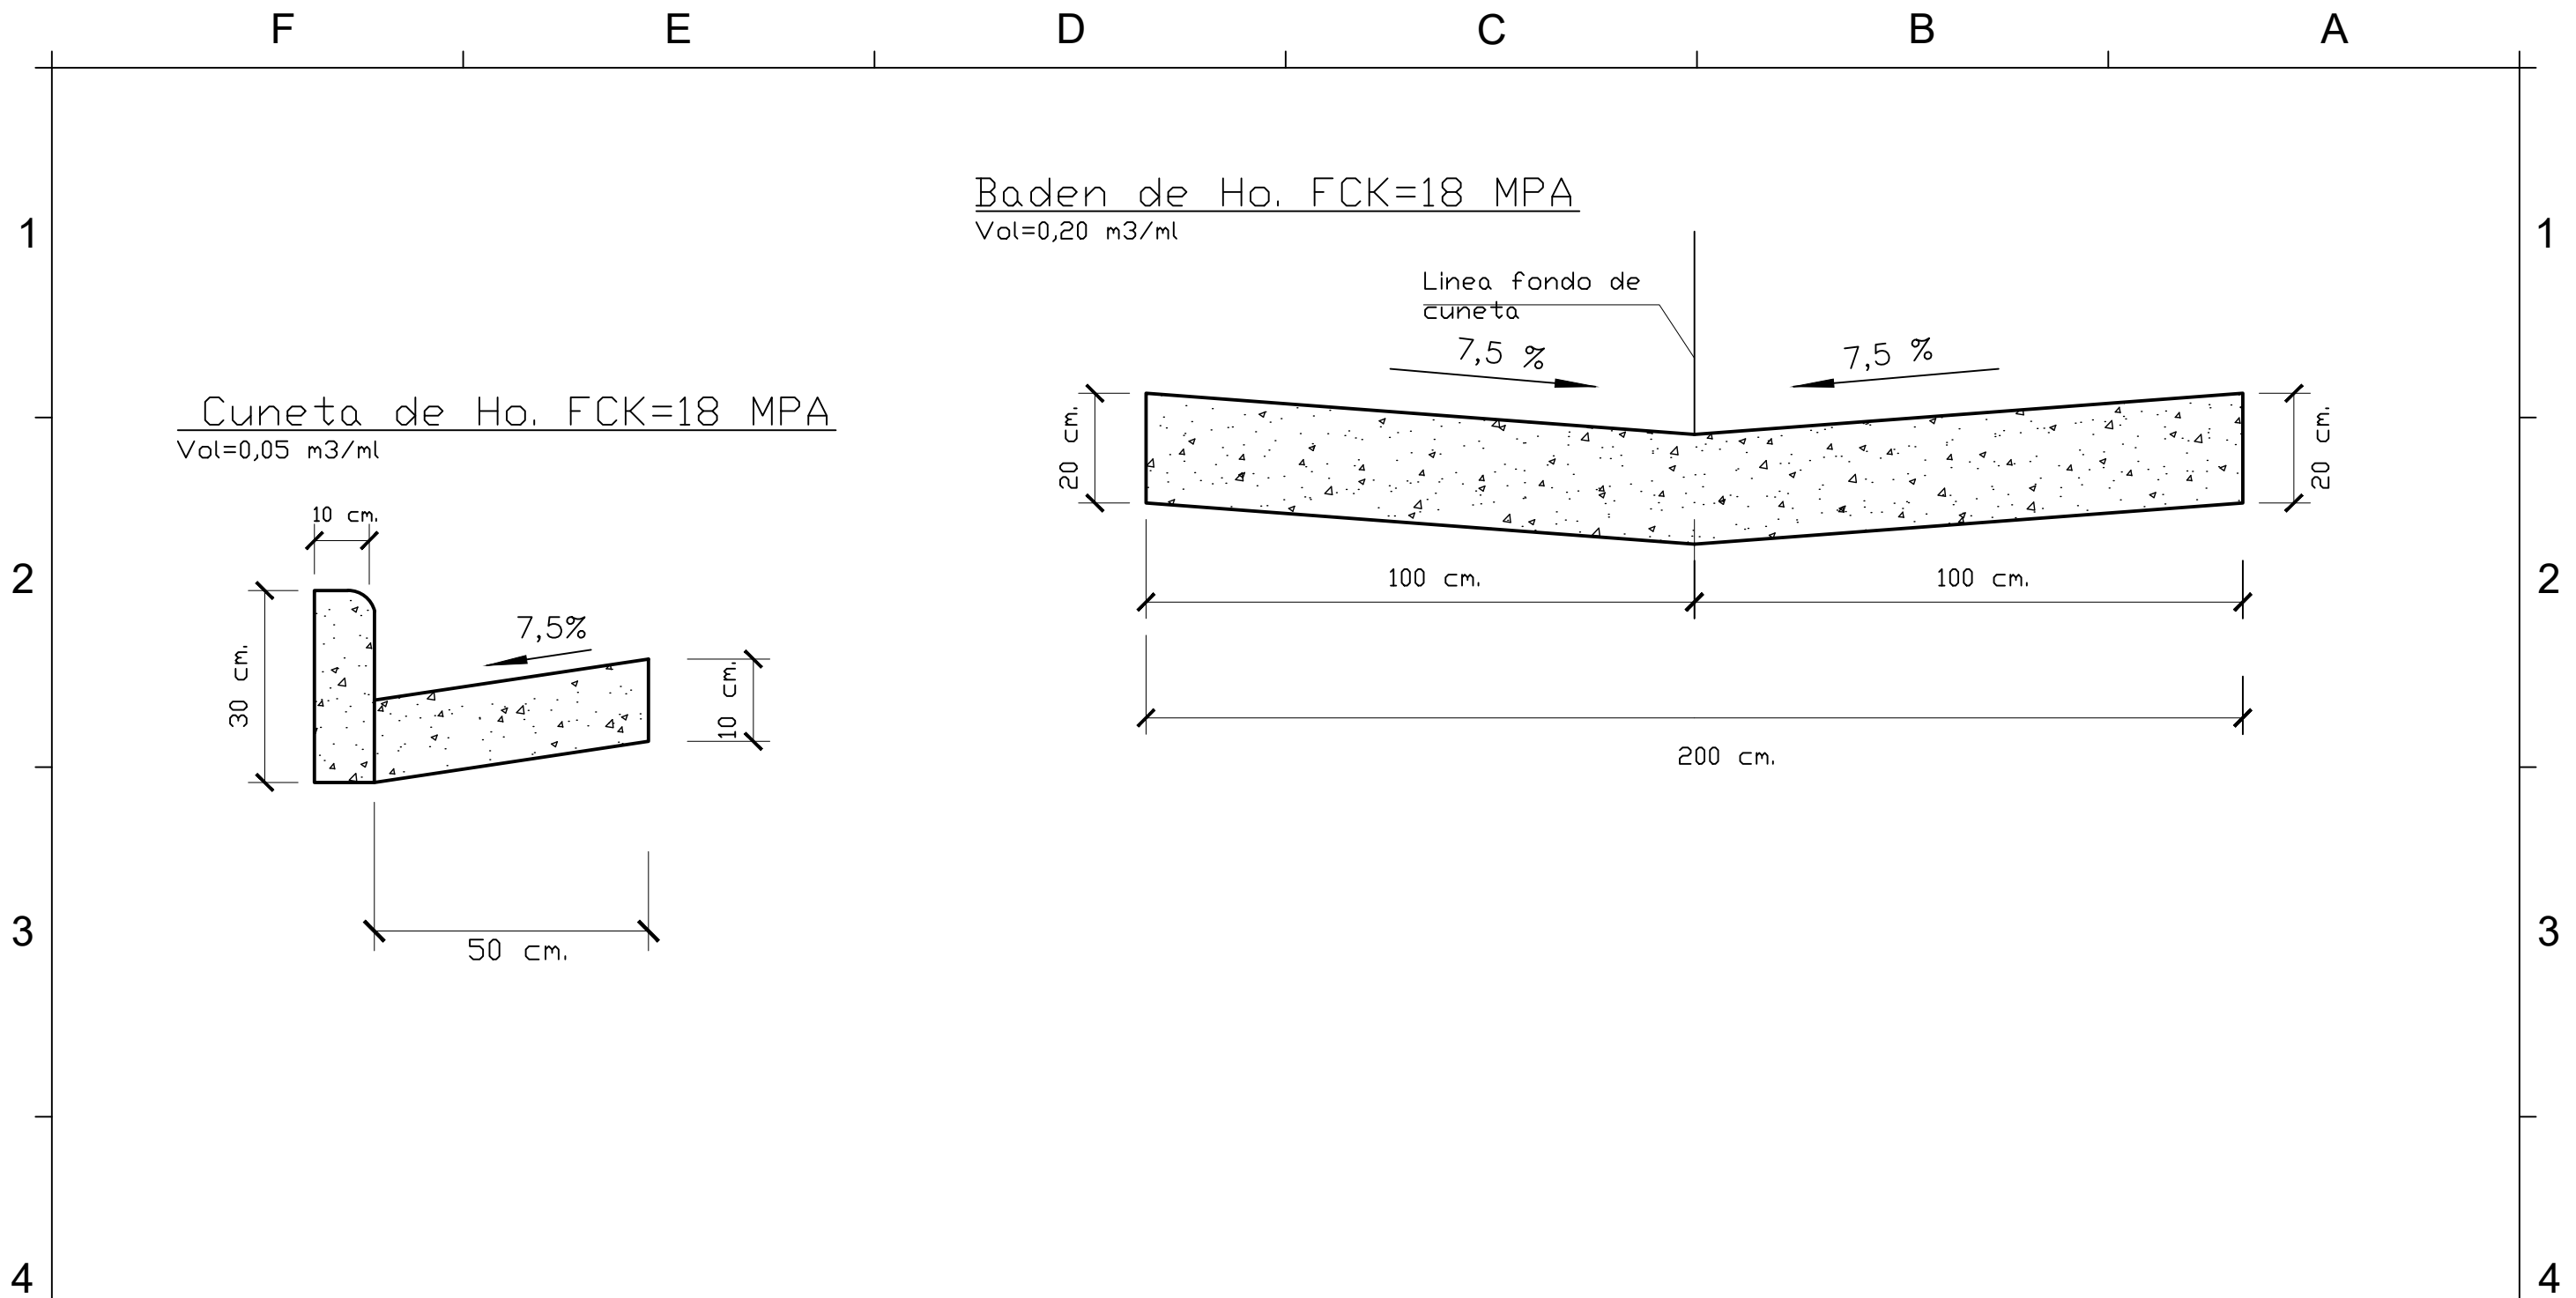

GOBERNACION DE CANINDEYU

CASCO URBANO PUERTO ADELA - DISTRITO DE PUERTO ADELA -
DEPARTAMENTO DE CANINDEYU

CONSTRUCCION DE EMPEDRADO Y BADEN

Escala:


Proyectista : TECNO AMBIENTE & ASOCIADOS S.A.

Domicilio: J.EULOGIO ESTIGARRIBIA N° 137- CNEL OVIEDO

FIRMA

DISEÑO N°
001



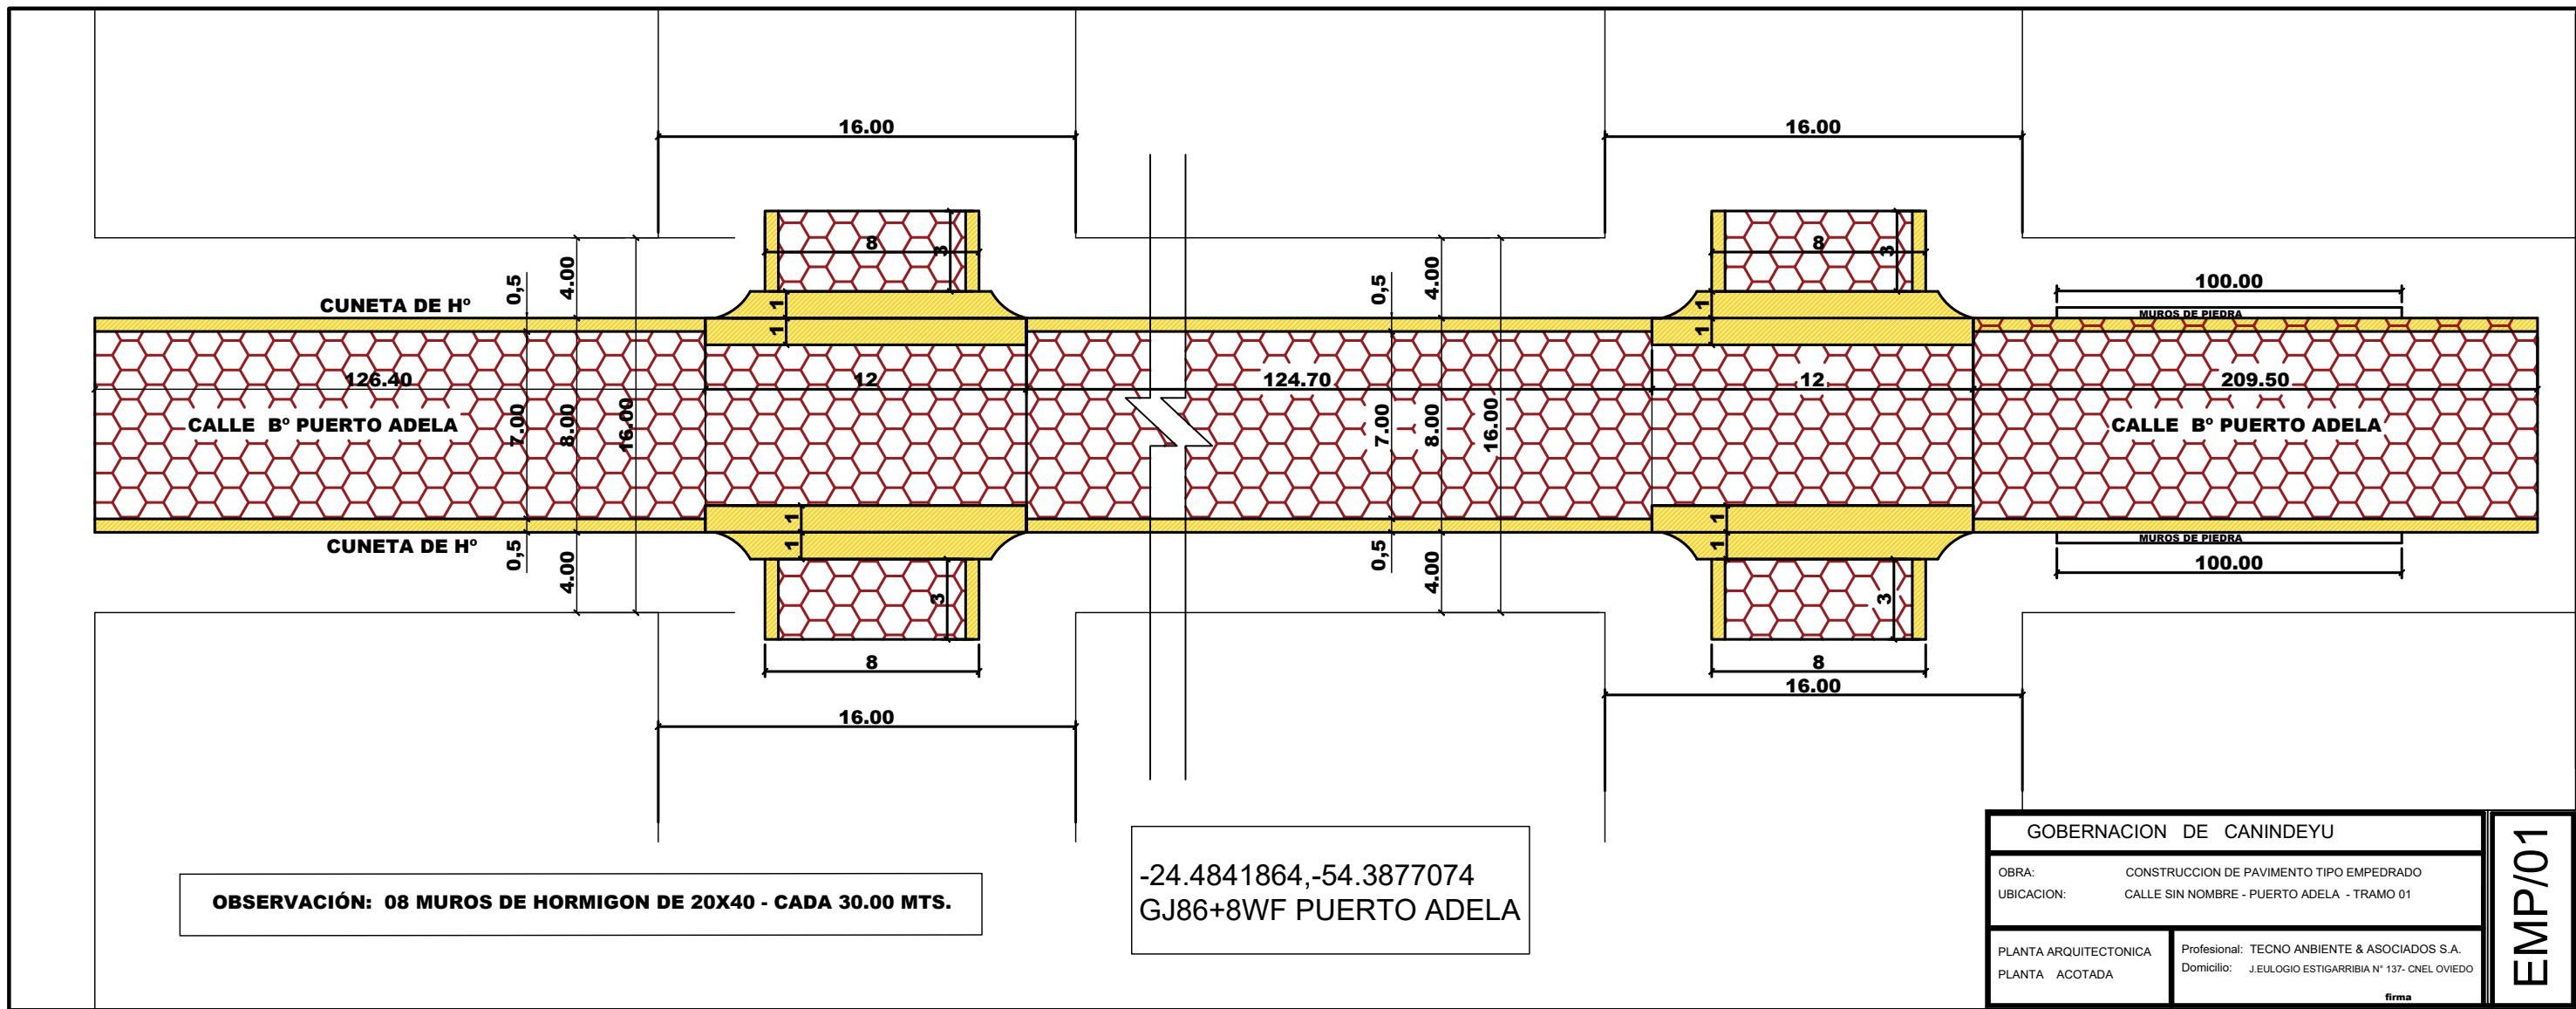


OBSERVACIÓN: 08 MUROS DE HORMIGON DE 20X40 - CADA 30.00 MTS.

-24.4841864,-54.3877074
GJ86+8WF PUERTO ADELA

GOBERNACION DE CANINDEYU		EMP/01
OBRA:	CONSTRUCCION DE PAVIMENTO TIPO EMPEDRADO	
UBICACION:	CALLE SIN NOMBRE - PUERTO ADELA - TRAMO 01	
PLANTA ARQUITECTONICA	Profesional: TECNO AMBIENTE & ASOCIADOS S.A.	
PLANTA ACOTADA	Domicilio: J.EULOGIO ESTIGARRIBIA N° 137- CNEL OVIEDO	firma


Sr. Andrés Osvaldo Fernández Balbuena
Secretario de Obras
Gobernación del XIV Departamento de Canindeyú


TECNO AMBIENTE & ASOCIADOS S.A.
RUC: 80093408-3
CNEL. OVIEDO - PY.

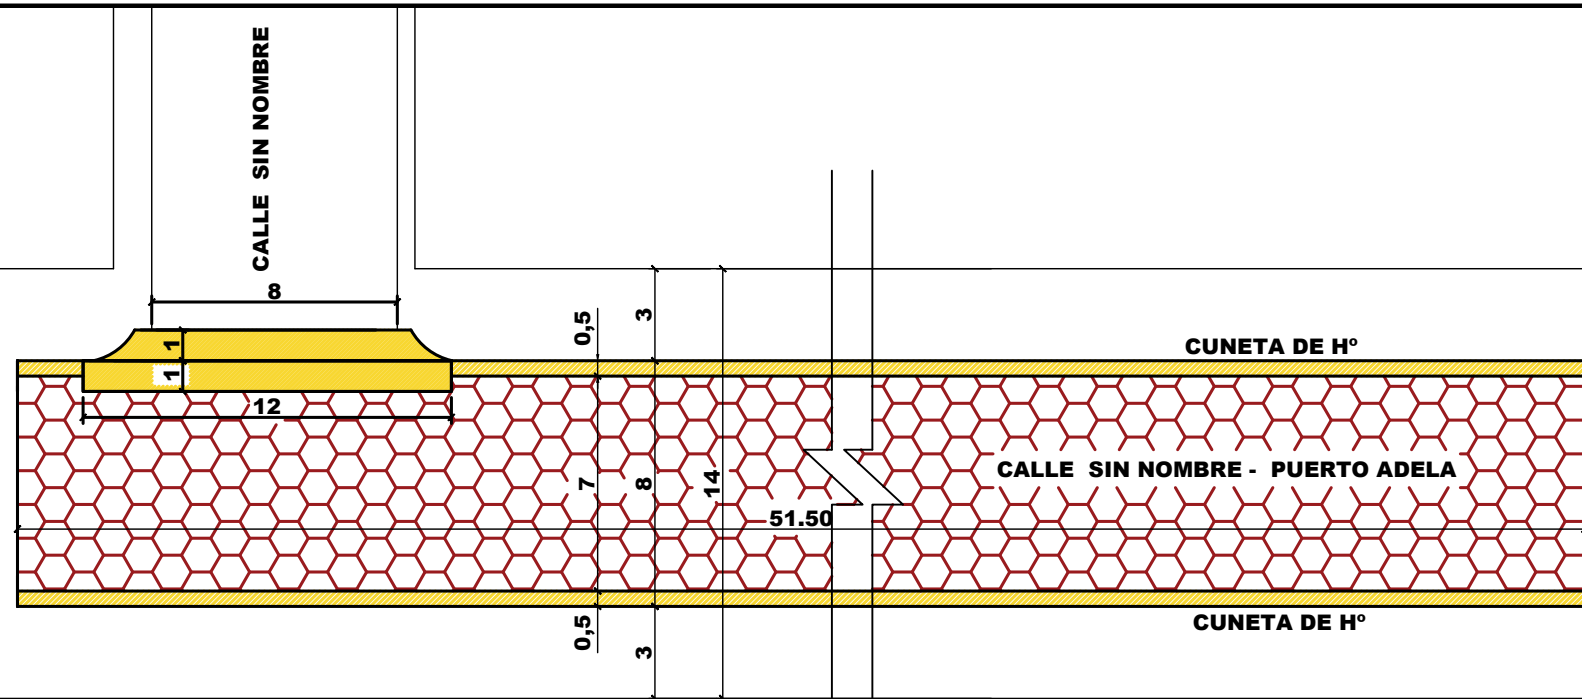

-24.4872773,-54.3904899
GJ75 +3RJ PUERTO ADELA


OBSERVACIÓN: 02 MUROS DE HORMIGON DE 20X40 - CADA 25.00 MTS.

GOBERNACION DE CANINDEYU	
OBRA:	CONSTRUCCION DE PAVIMENTO TIPO EMPEDRADO
UBICACION:	CALLE SIN NOMBRE - PUERTO ADELA - TRAMO 2
PLANTA ARQUITECTONICA	Profesional: TECNO AMBIENTE & ASOCIADOS S.A.
PLANTA ACOTADA	Domicilio: J.EULOGIO ESTIGARRIBIA N° 137- CNEL OVIEDO
	<small>firma</small>

EMP/02



 Sr. Andrés Osvaldo Fernández Balbuena
 Secretario de Obras
 Gobernación del XIV Departamento de Canindeyu


 TECNO AMBIENTE & ASOCIADOS S.A.
 RUC: 80093408-3
 CNEL. OVIEDO - PY.

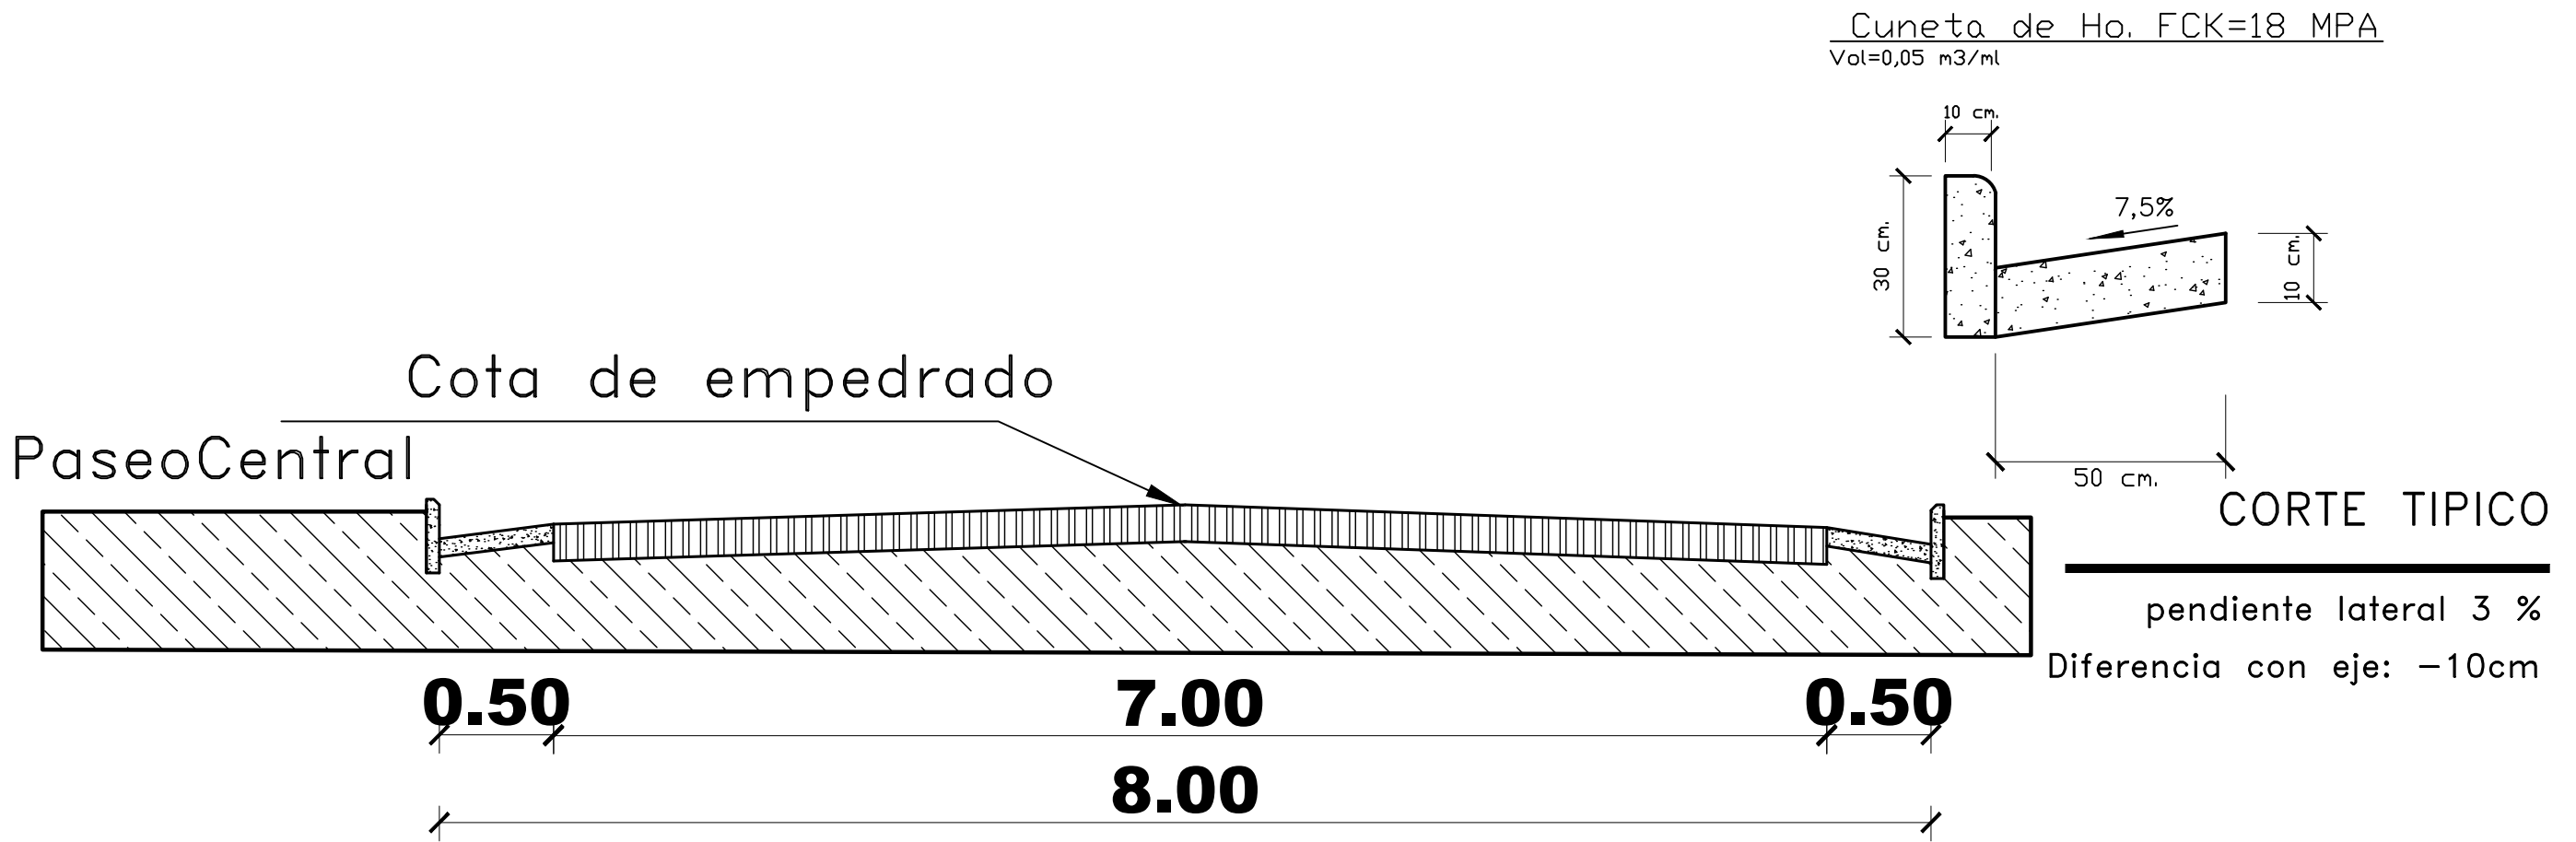

GOBERNACION DE CANINDEYU CASCO URBANO PUERTO ADELA - DISTRITO DE PUERTO ADELA - DEPARTAMENTO DE CANINDEYÚ	CONSTRUCCION DE EMPEDRADO Y BADEN	Proyectista : TECNO AMBIENTE & ASOCIADOS S.A. Domicilio: J.EULOGIO ESTIGARRIBIA N° 137- CNEL OVIEDO	DISEÑO N° 02
	Escala	FIRMA	


 Sr. Andrés Osvaldo Fernández Balbuena
 Secretario de Obras
 Gobernación del XIV Departamento de Canindeyú

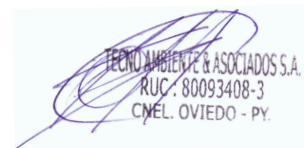
 TECNO AMBIENTE & ASOCIADOS S.A.
 RUC: 80093408-3
 CNEL. OVIEDO - PY.