


## DETALLE CORDON CUNETA / EMPEDRADO

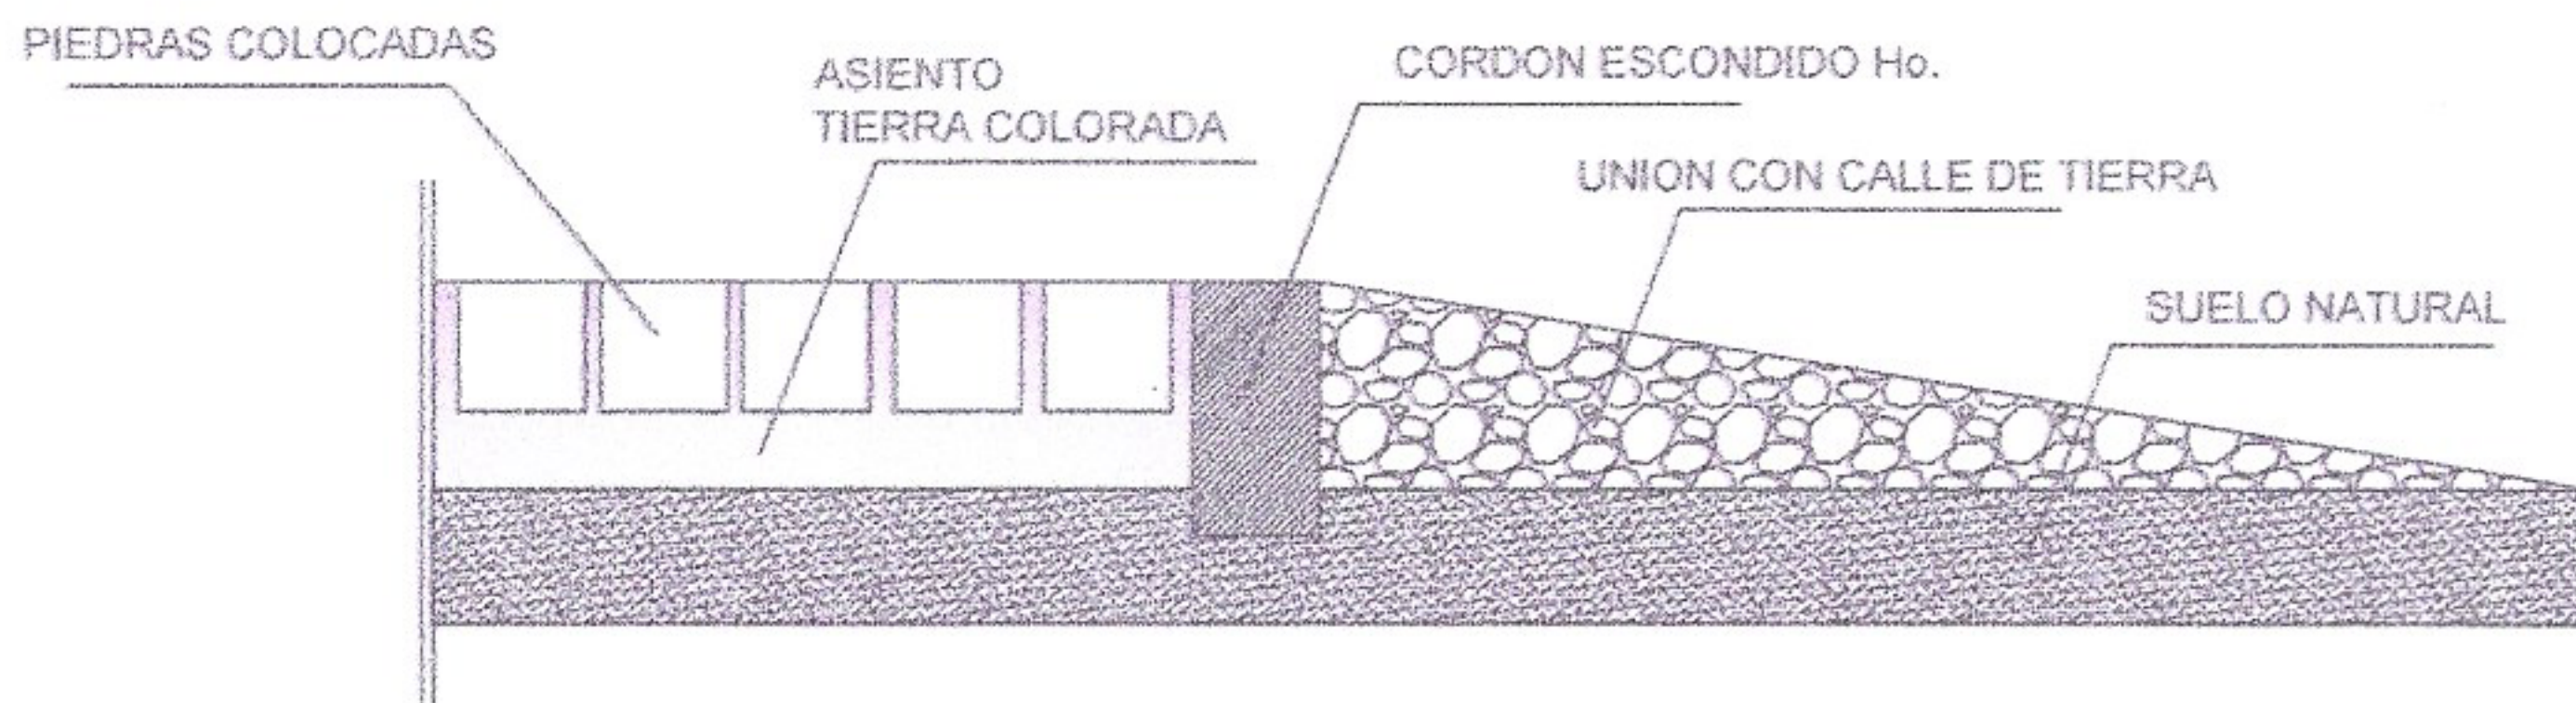

## DETALLE DE CORDON ESCONDIDO Ho.

*Arq. Daniel M. Sviednickij S.*

Daniel Mateo Sviednickij S  
Arquitecto  
Reg. Prof. N° 2432