

COORDENADAS

ESTE: 628096.00 m E
NORTE: 6998334.00 m S

PLANTA DE UBICACIÓN
ESC 1:500



Municipalidad de Trinidad

Obra: Construcción de Centro de Desarrollo Infantil - CODENI
Plurianual 2025-2026


Beneficiario: Distrito de Trinidad

Ubicación: Área Urbana

Proyecto: Arq. Hernán Morínigo

Registro MOPC N°: 3.265

Félix H. Morínigo
FÉLIX H. MORÍNIGO
Arquitecto
Reg. Prof. N° 3.265

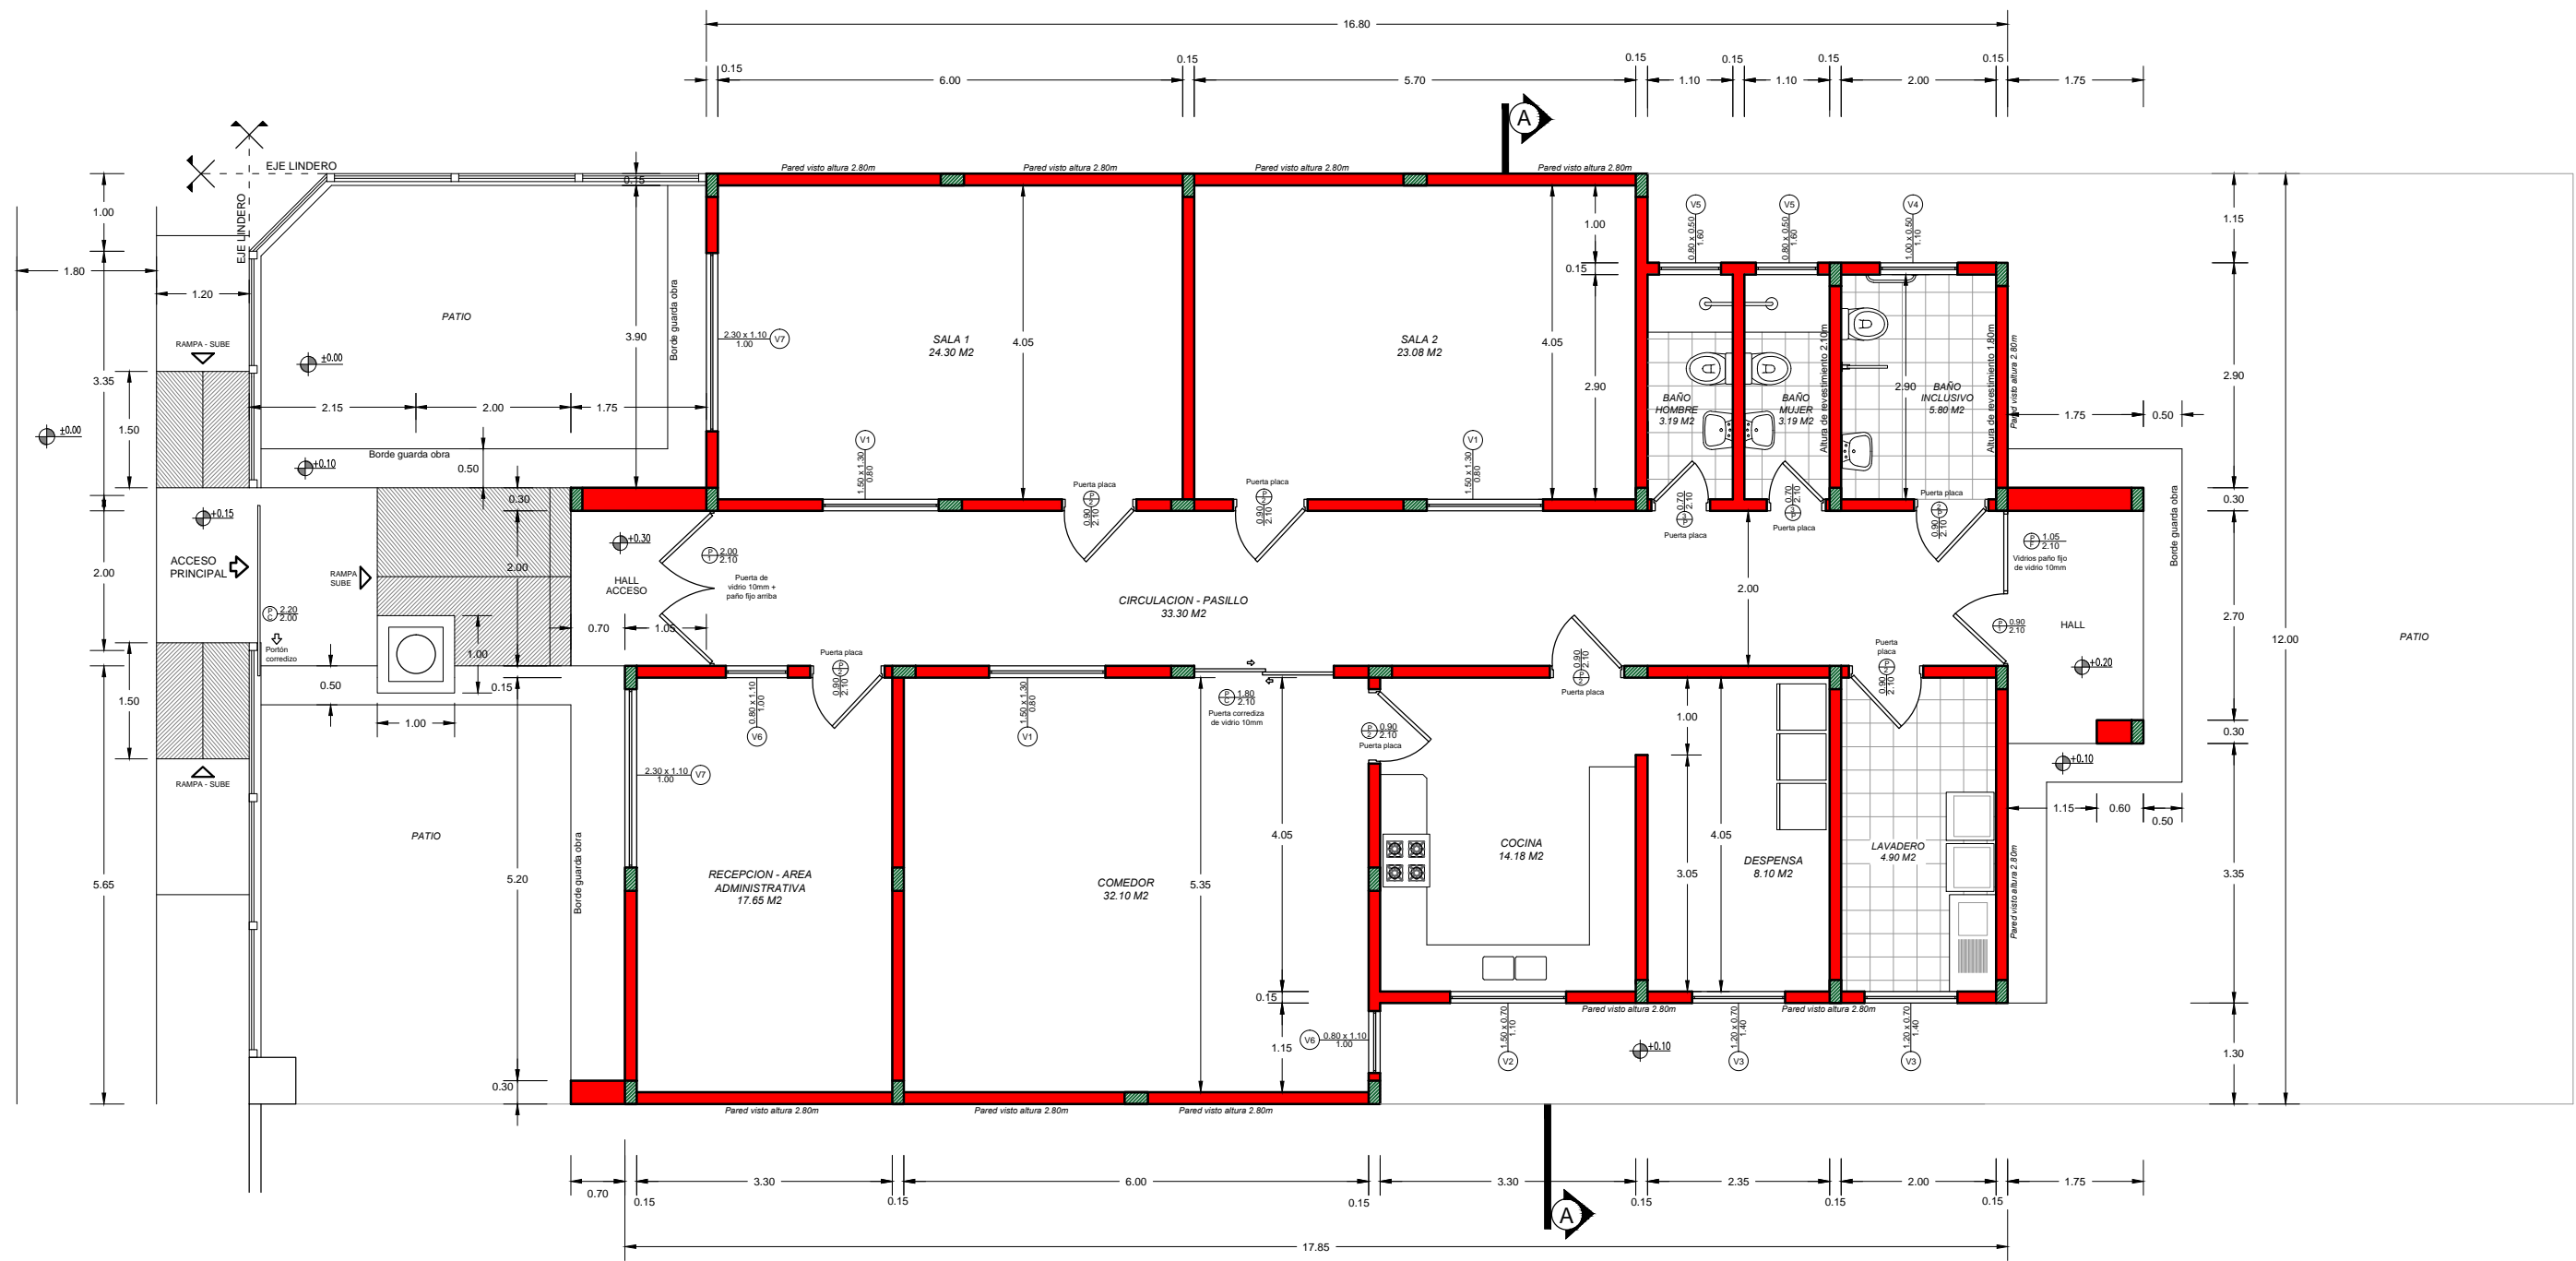

PLANTA ARQUITECTONICA ACOTADA

ESC 1:100



Municipalidad de Trinidad

Obra: Construcción de Centro de Desarrollo Infantil - CODENI Plurianual 2025-2026


Beneficiario: Distrito de Trinidad

Ubicación: Área Urbana

Proyecto: Arq. Hernán Morínigo

Registro MOPC N°: 3.265

Félix H. Morínigo
 Félix H. MORÍNIGO
 Arquitecto
 Reg. Prof. N° 3.265

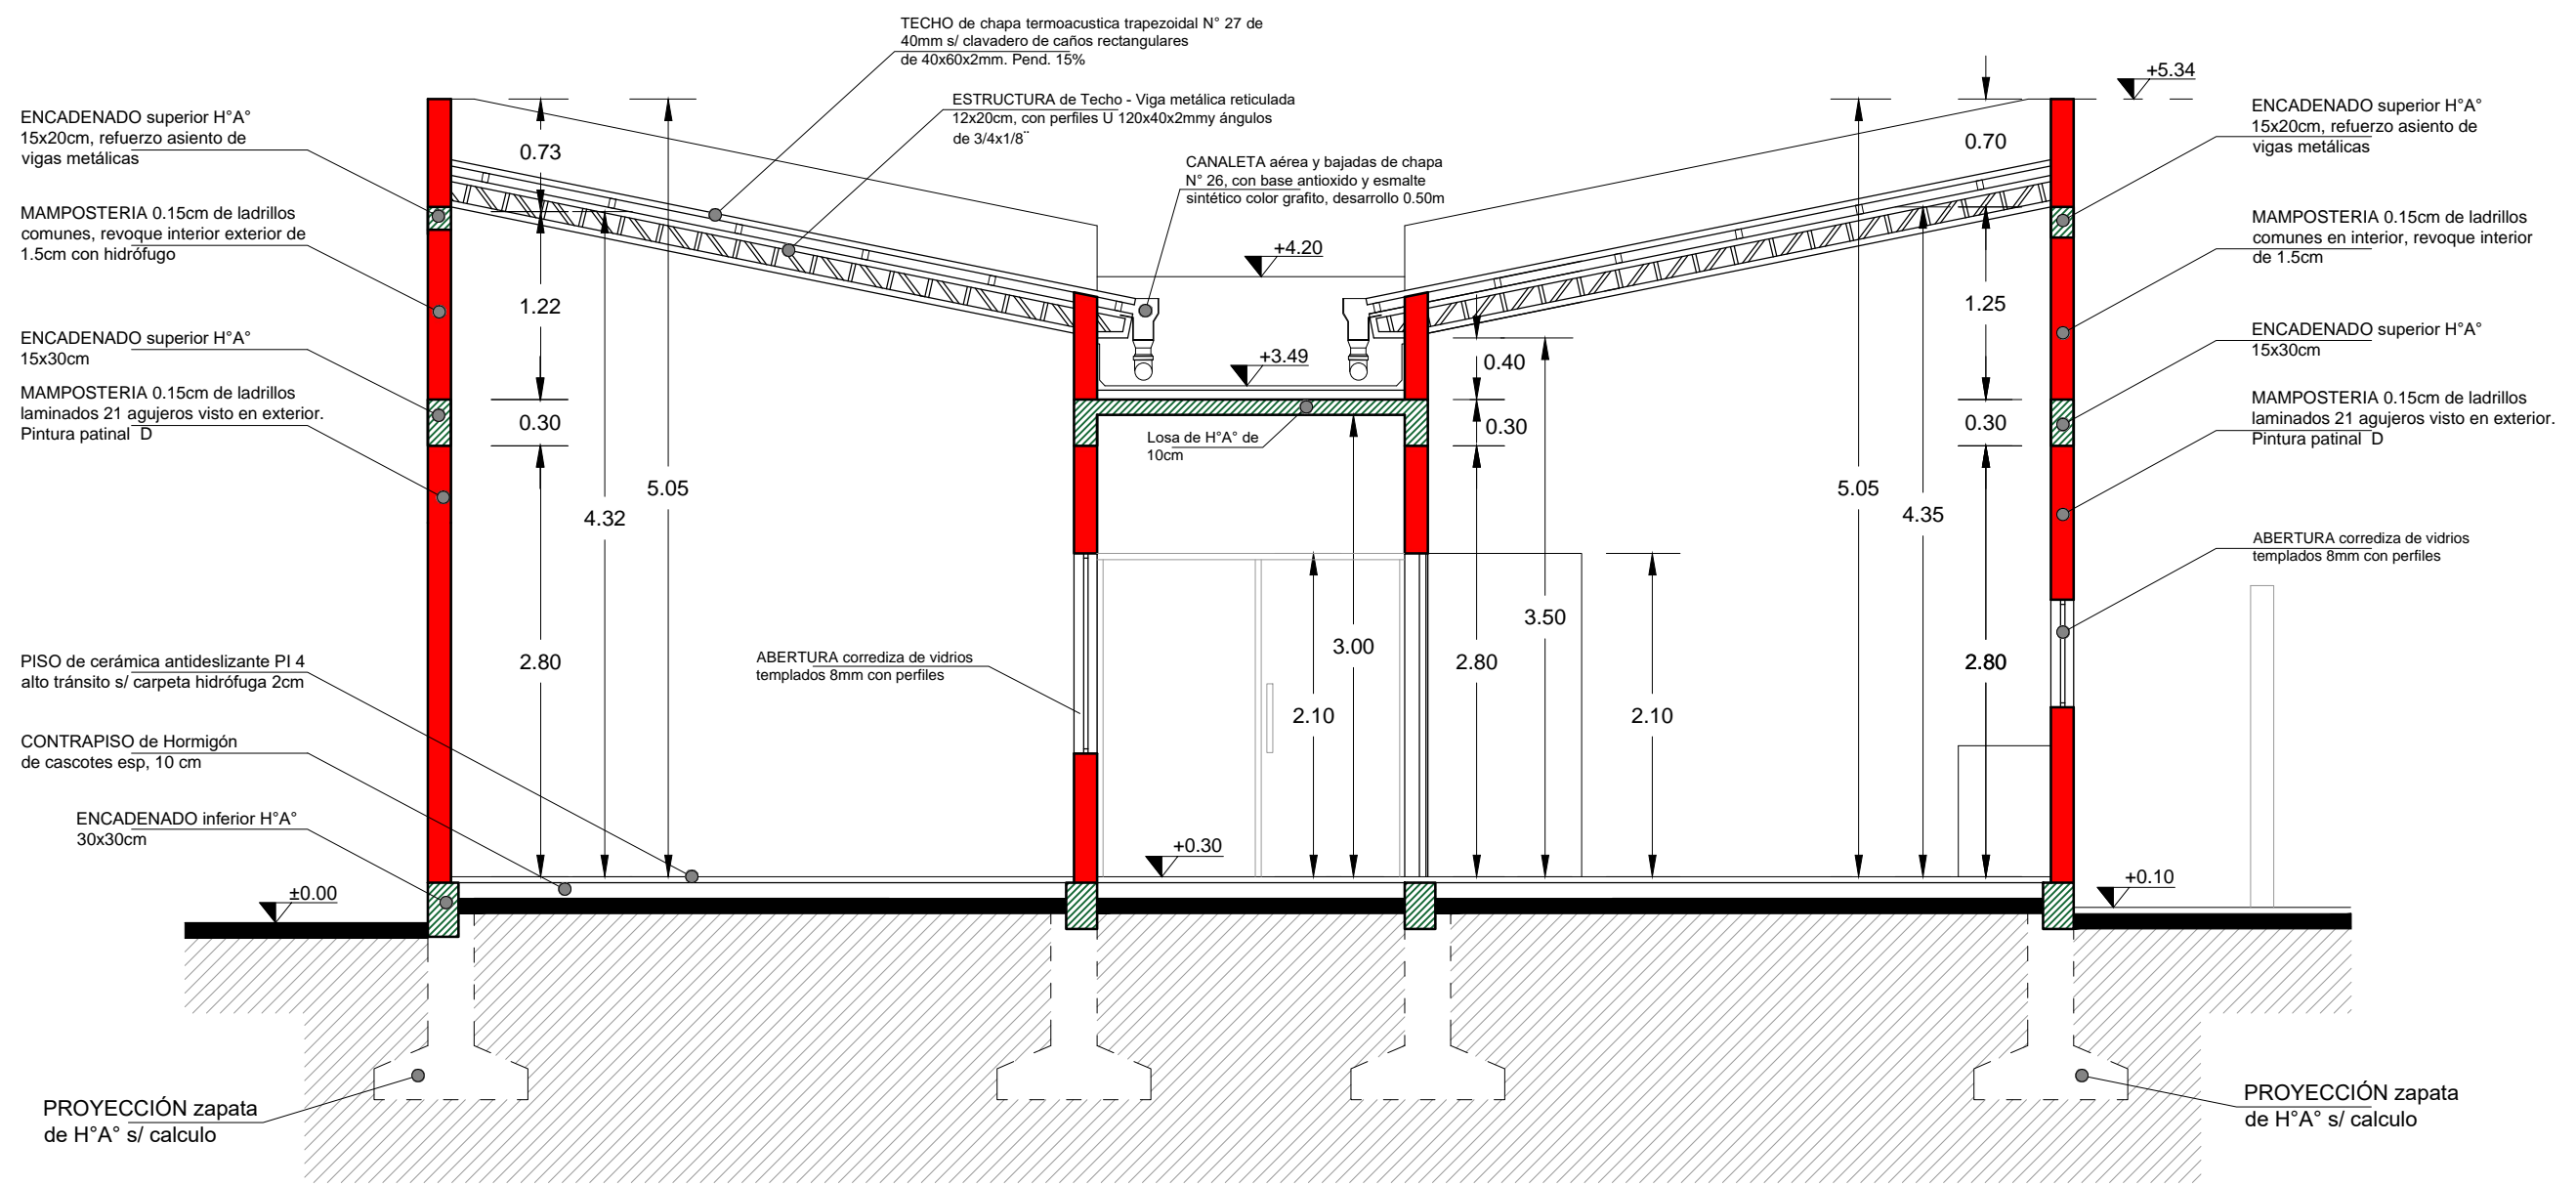

CORTE A-A
ESC 1:50



Municipalidad de Trinidad

Obra: Construcción de Centro de Desarrollo Infantil - CODENI Plurianual 2025-2026


Beneficiario: Distrito de Trinidad

Ubicación: Área Urbana

Proyecto: Arq. Hernán Morínigo

Registro MOPC N°: 3.265

Félix H. Morínigo
Arquitecto
Reg. Prof. N° 3.265

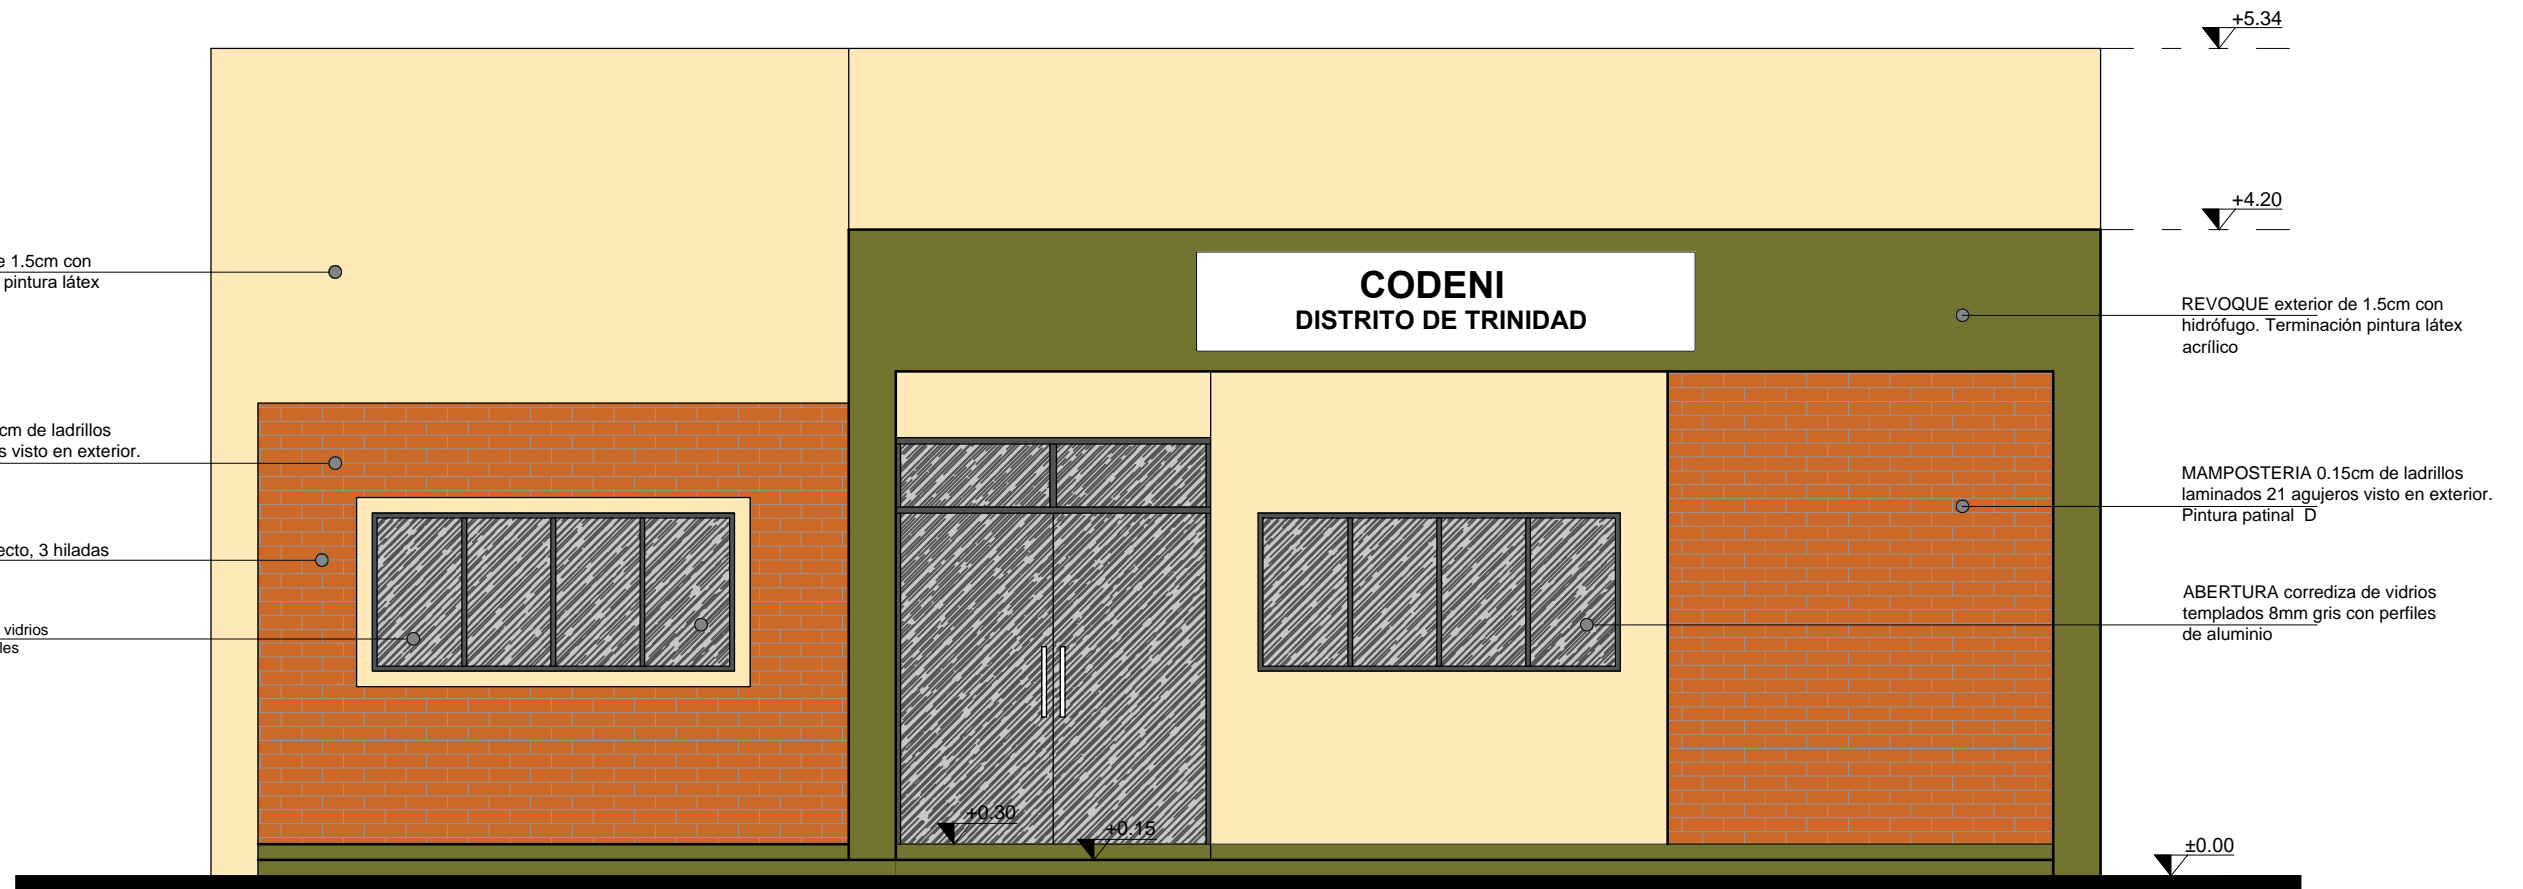

FACHADA FRONTAL

ESC 1:50



Municipalidad de Trinidad

Obra: Construcción de Centro de Desarrollo Infantil - CODENI Plurianual 2025-2026



Beneficiario: Distrito de Trinidad

Ubicación: Área Urbana



Proyecto: Arq. Hernán Morínigo


Registro MOPC N°: 3.265

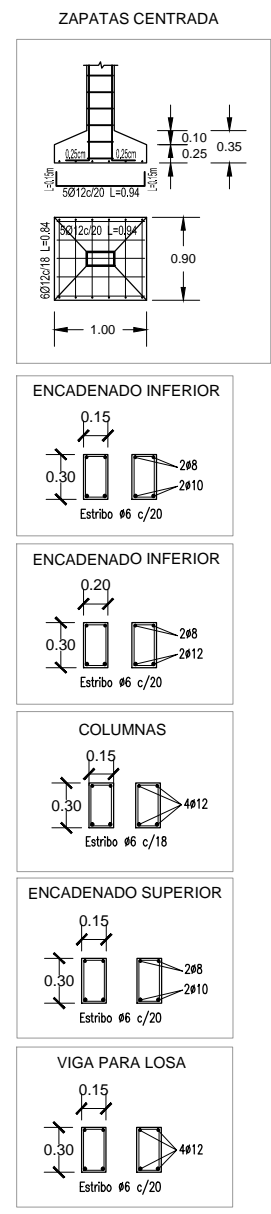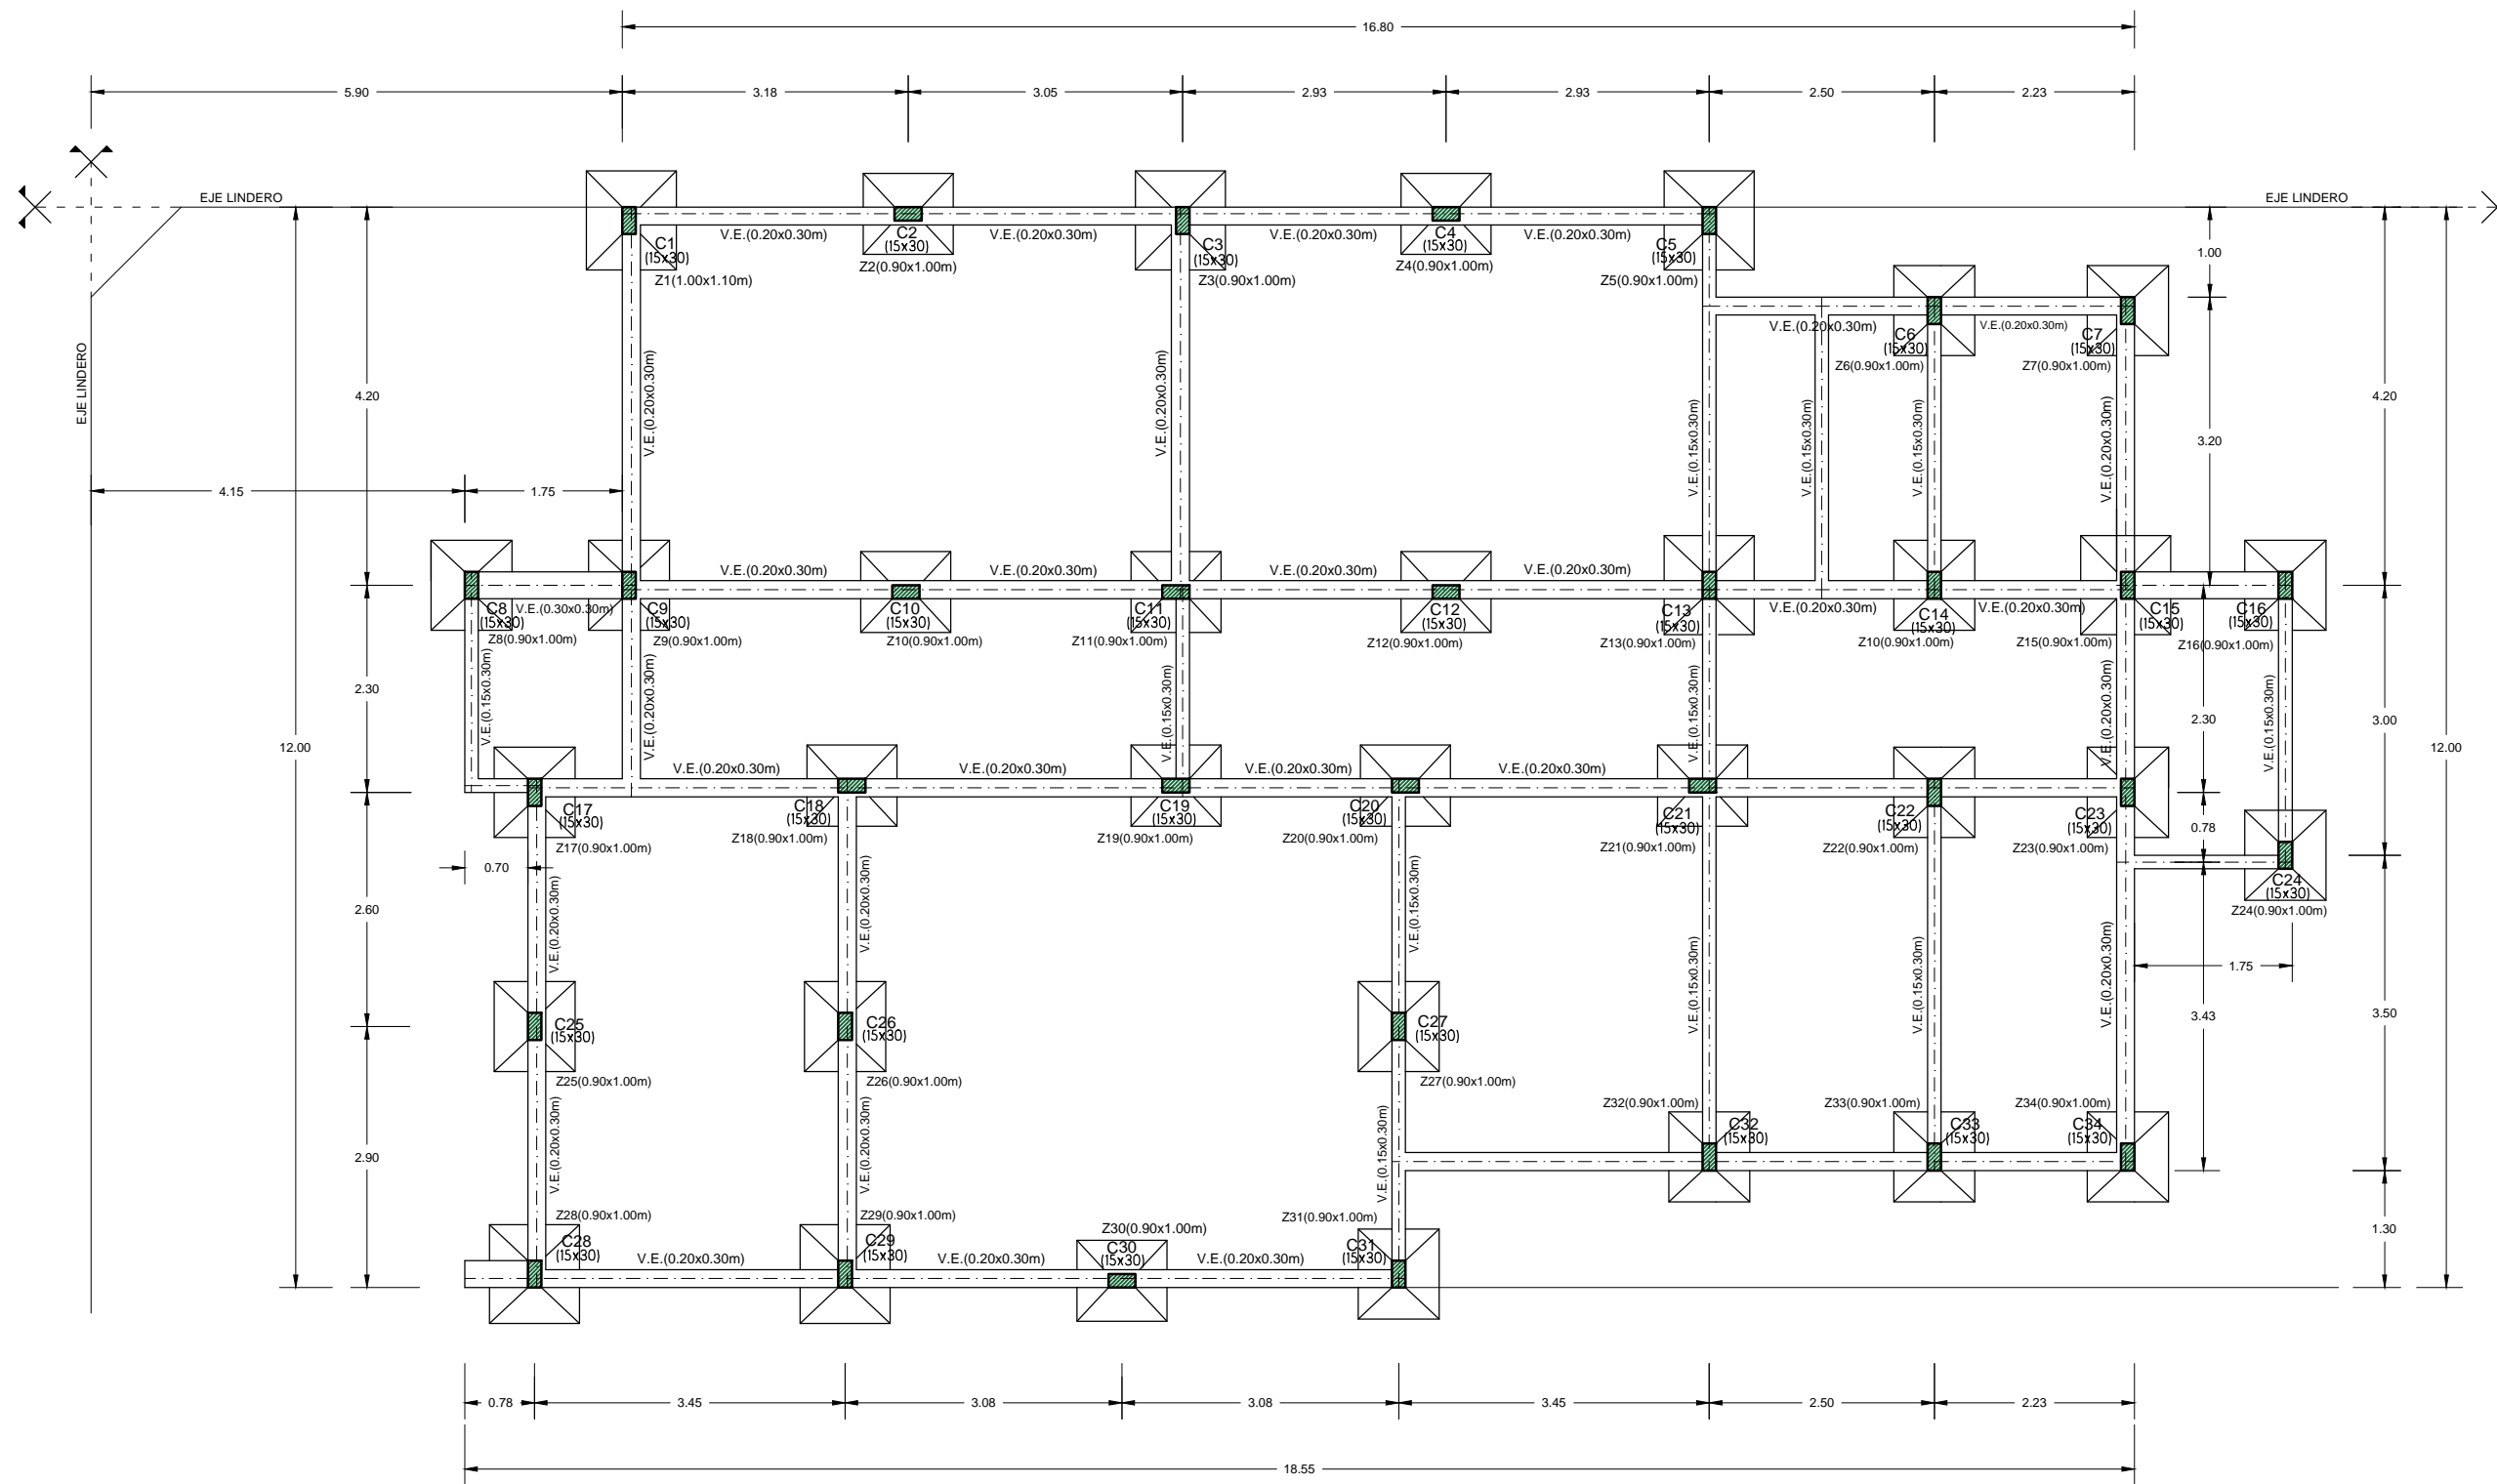Félix H. Morínigo
FÉLIX H. MORÍNIGO
Arquitecto
Reg. Prof. N° 3.265







PLANTA DE FUNDACIÓN
ESC 1:75

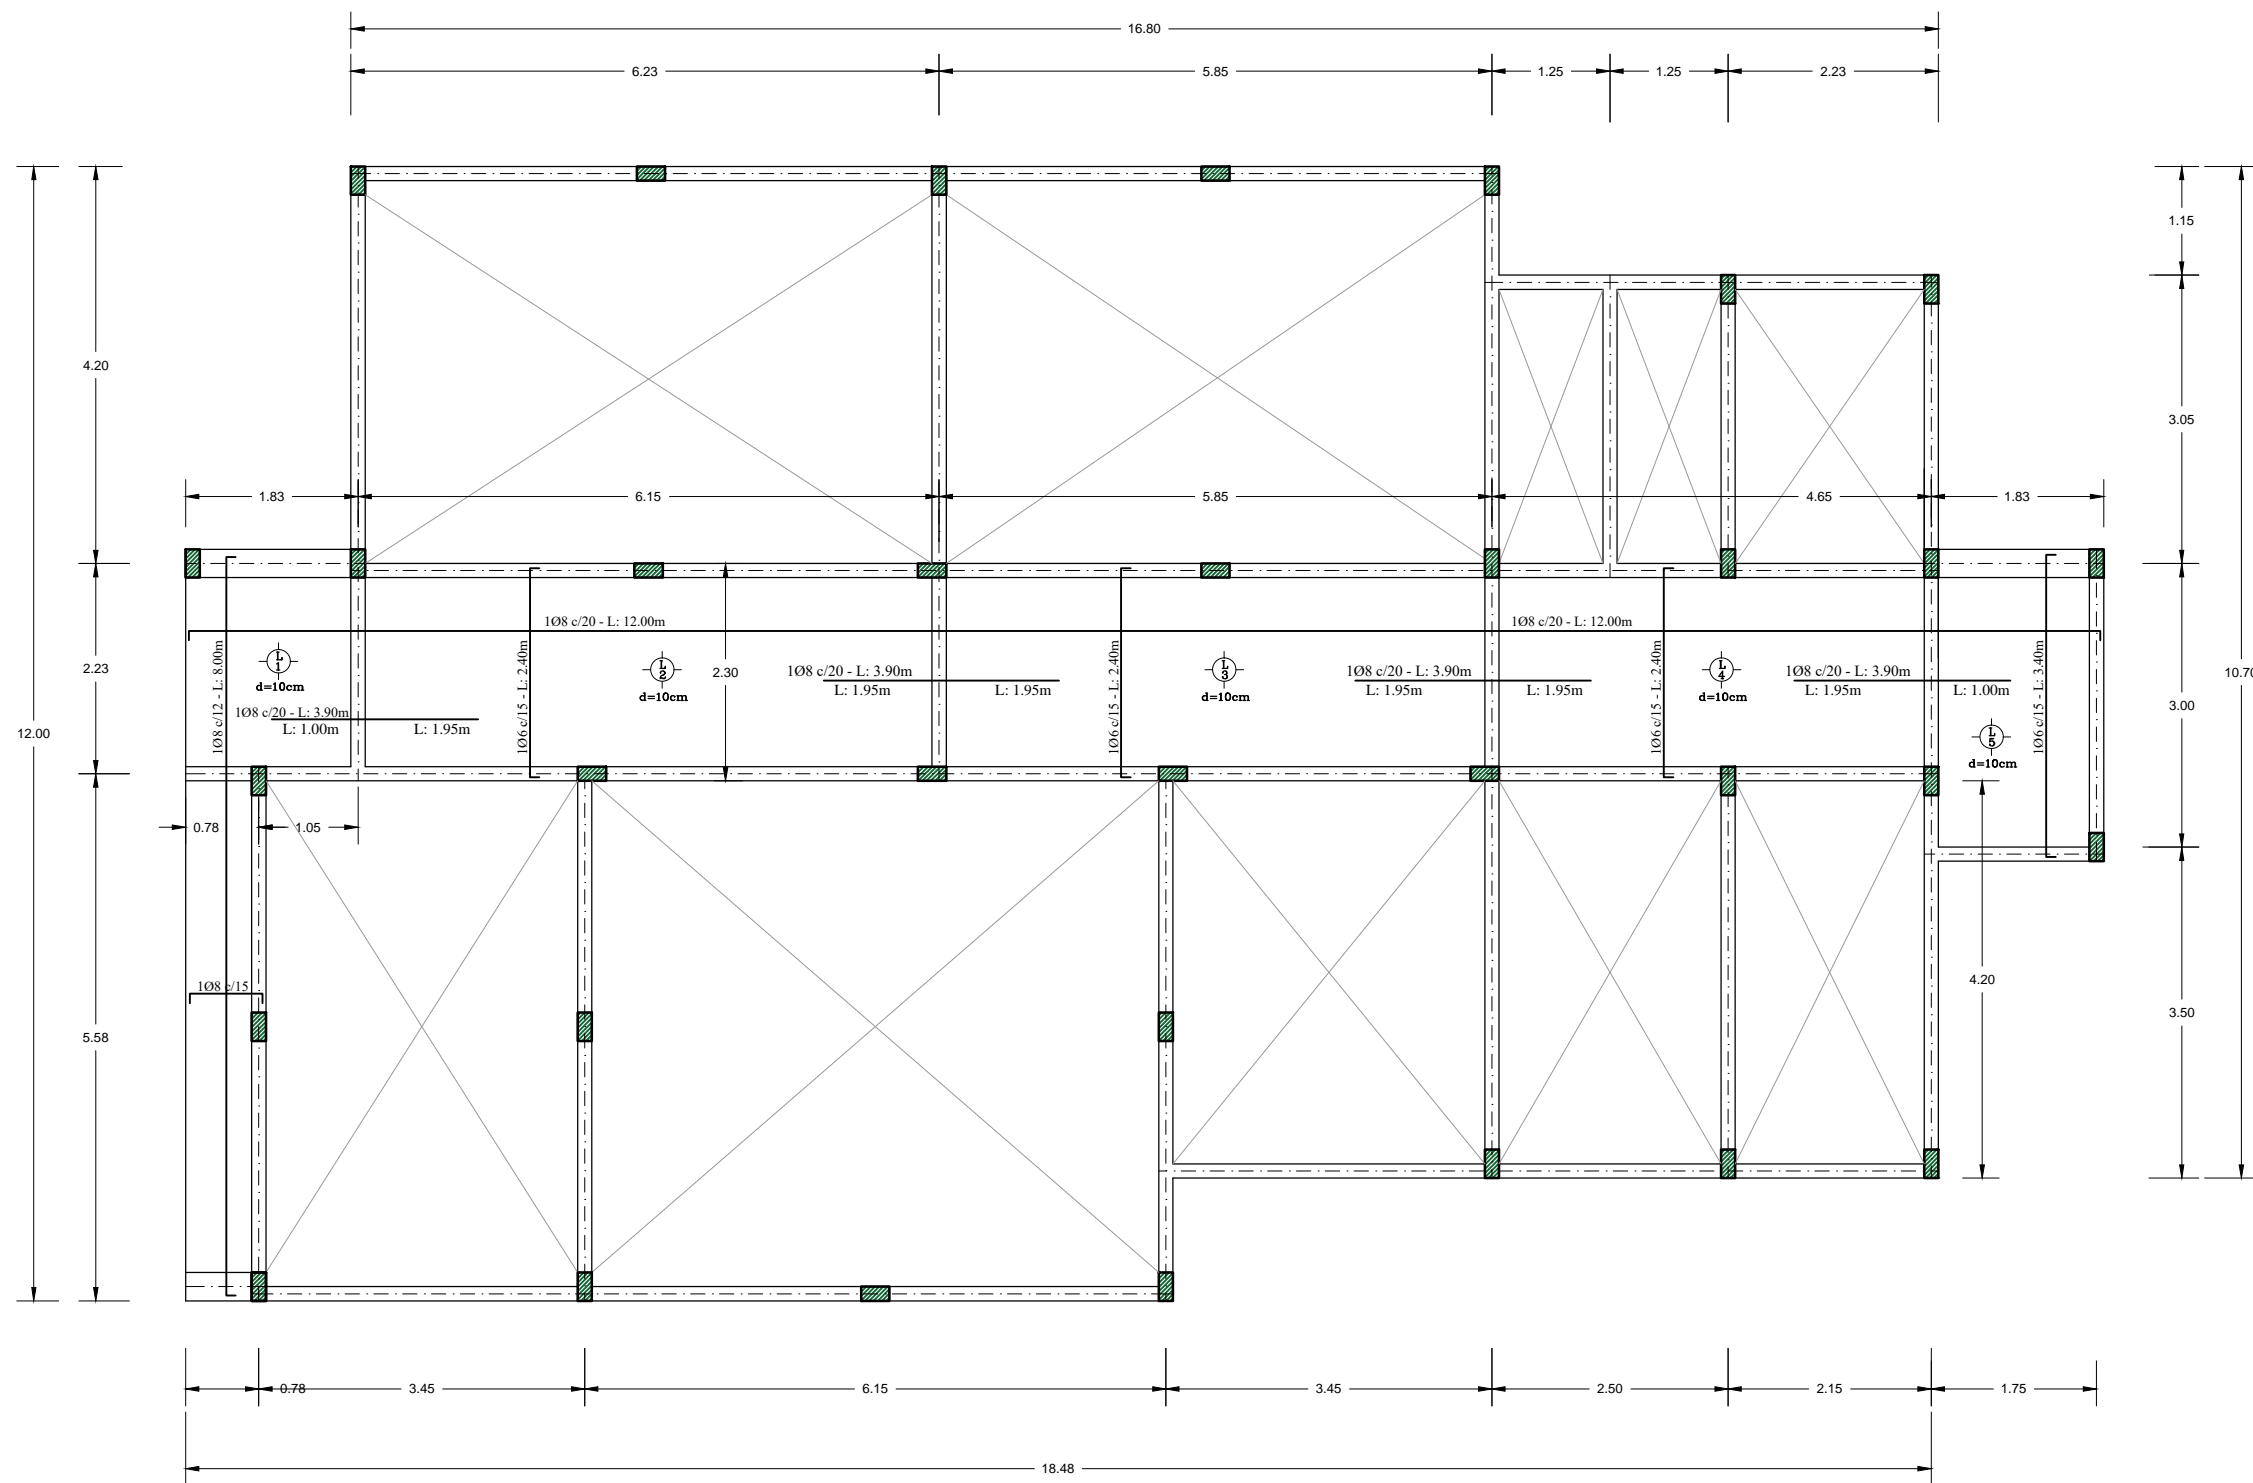 Municipalidad de Trinidad	
Obra: Construcción de Centro de Desarrollo Infantil - CODENI Plurianual 2025-2026	
Beneficiario: Distrito de Trinidad	
Ubicación: Área Urbana	
Proyecto: Arq. Hernán Morínigo	
Registro MOPC N°: 3.265	
 FÉLIX H. MORÍNIGO Arquitecto Reg. Prof. N° 3.265	



PLANTA DE ENCADENADO SUPERIOR
 DETALLE ARMADURA DE LOSA
 ESC 1:75

 Municipalidad de Trinidad	
Obra: Construcción de Centro de Desarrollo Infantil - CODENI Plurianual 2025-2026	
Beneficiario: Distrito de Trinidad	
Ubicación: Área Urbana	
Proyecto: Arq. Hernán Morínigo	
Registro MOPC N°: 3.265	
 FÉLIX H. MORÍNIGO Arquitecto Reg. Prof. N° 3.265	

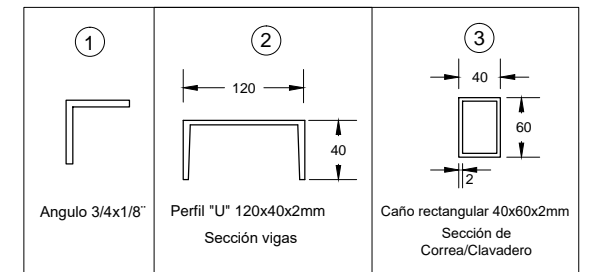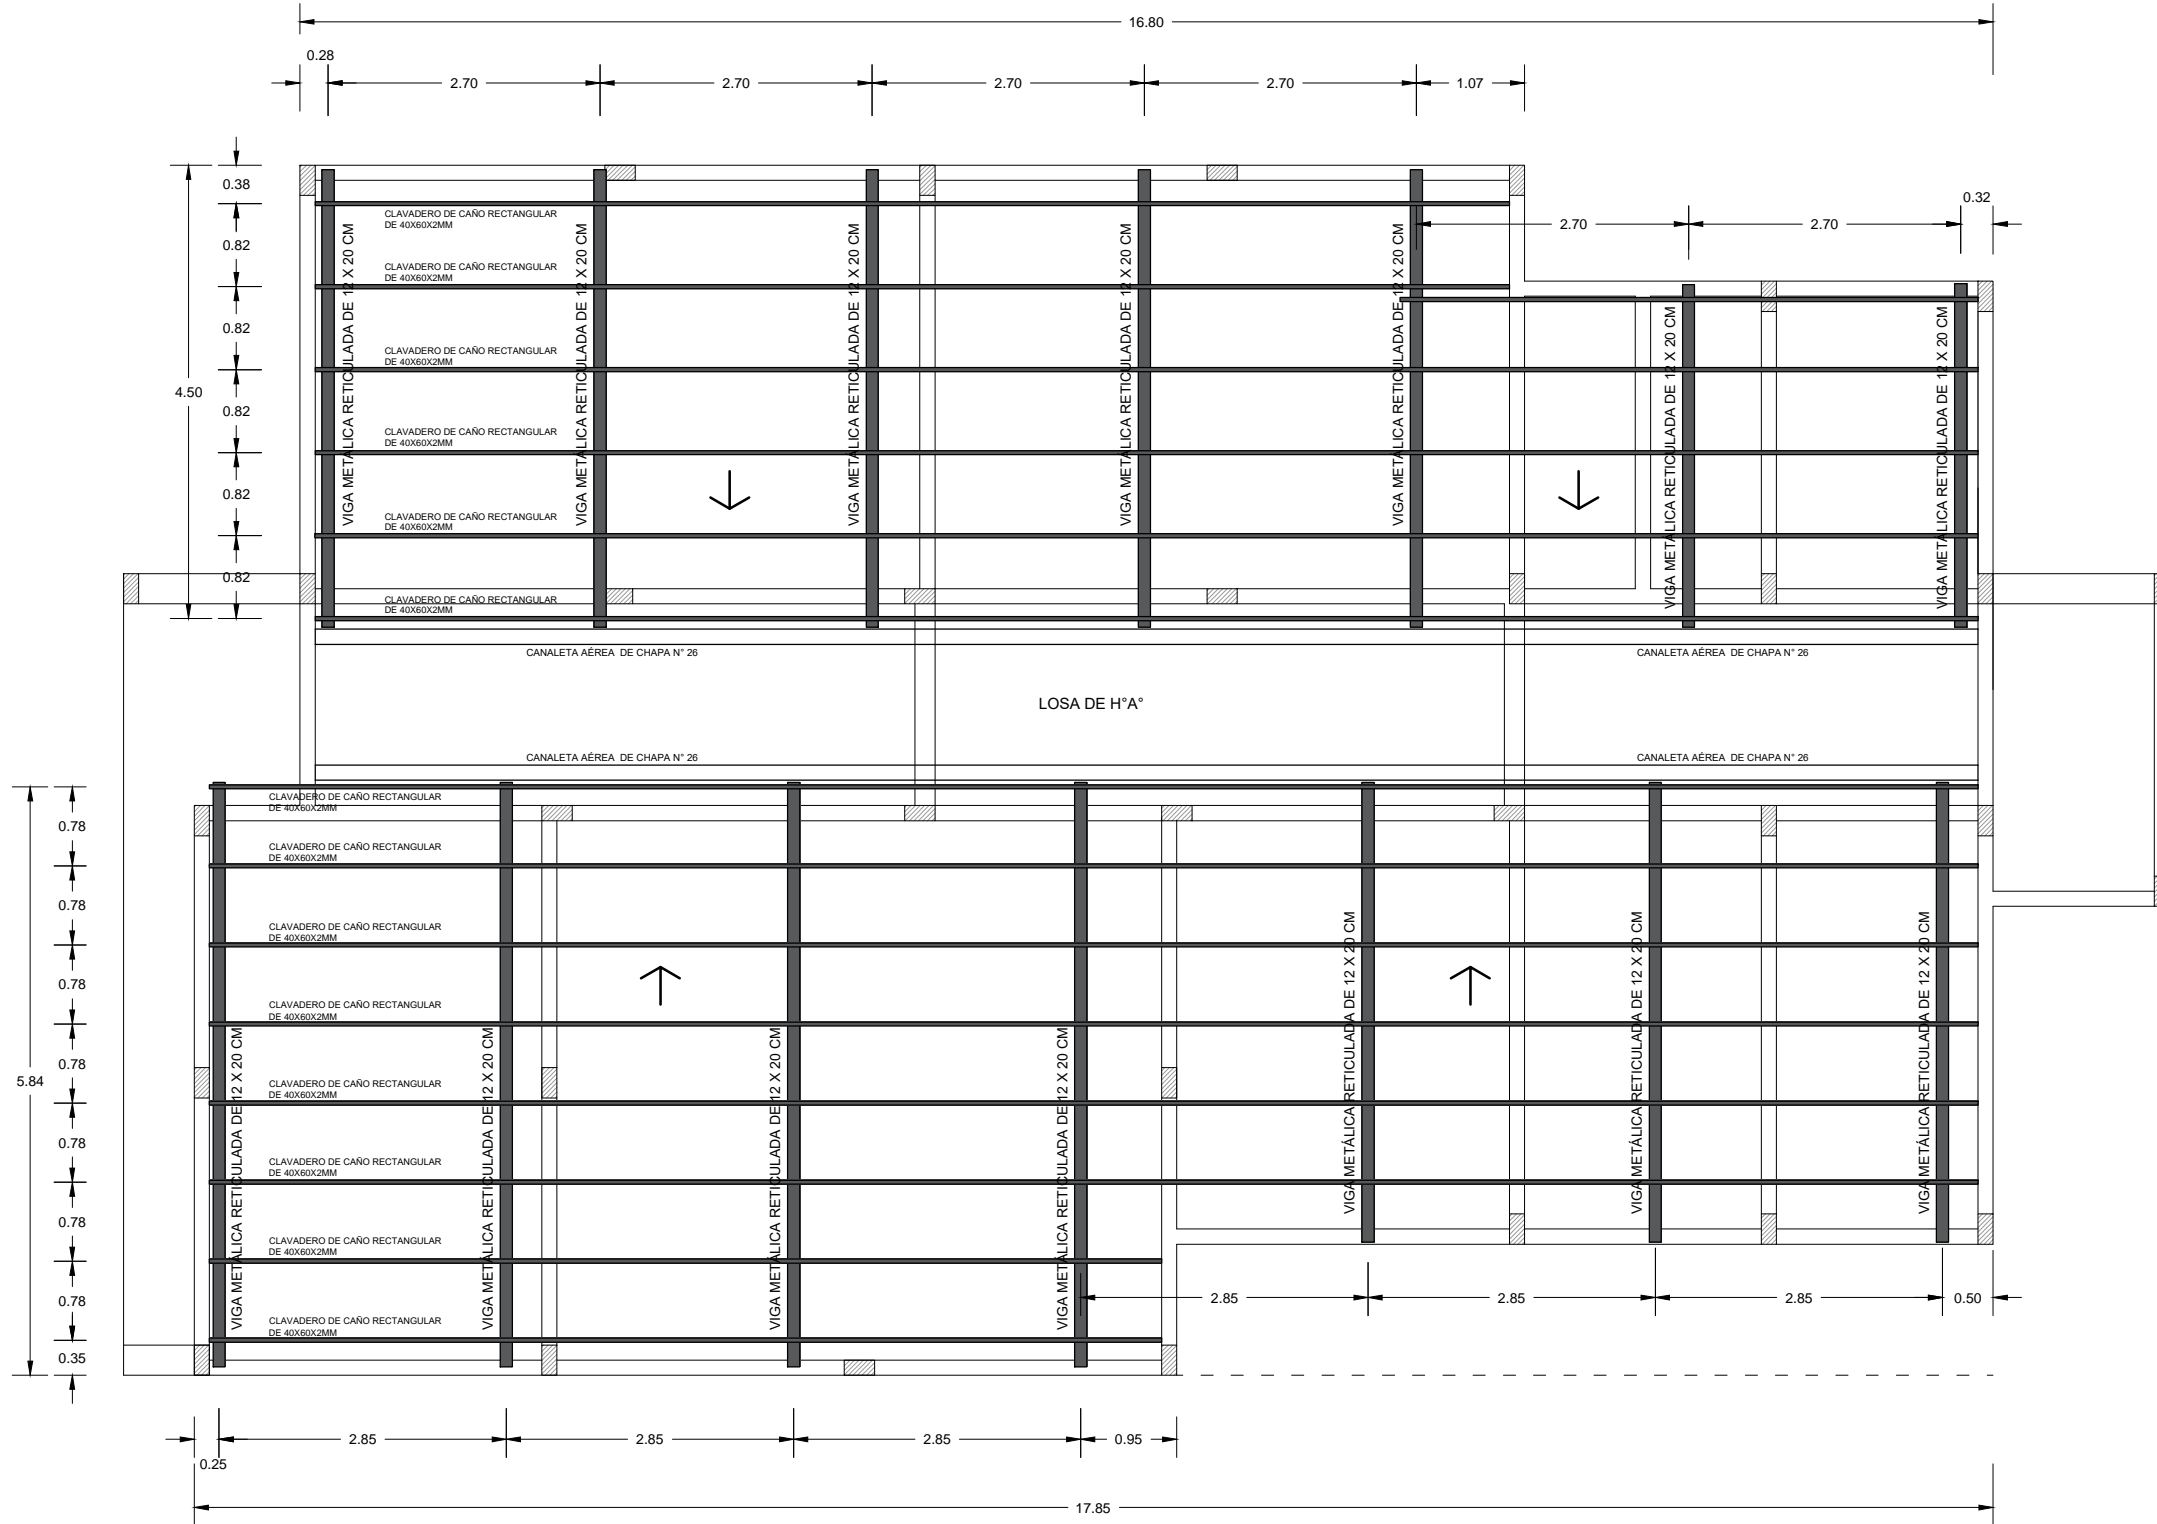

PLANTA DE ESTRUCTURA DE TECHO
ESC 1:75



Municipalidad de Trinidad

Obra: Construcción de Centro de Desarrollo Infantil - CODENI Plurianual 2025-2026


Beneficiario: Distrito de Trinidad

Ubicación: Área Urbana

Proyecto: Arq. Hernán Morínigo

Registro MOPC N°: 3.265

Félix Morínigo
FÉLIX MORÍNIGO
Arquitecto
Reg. Prof. N° 3.265

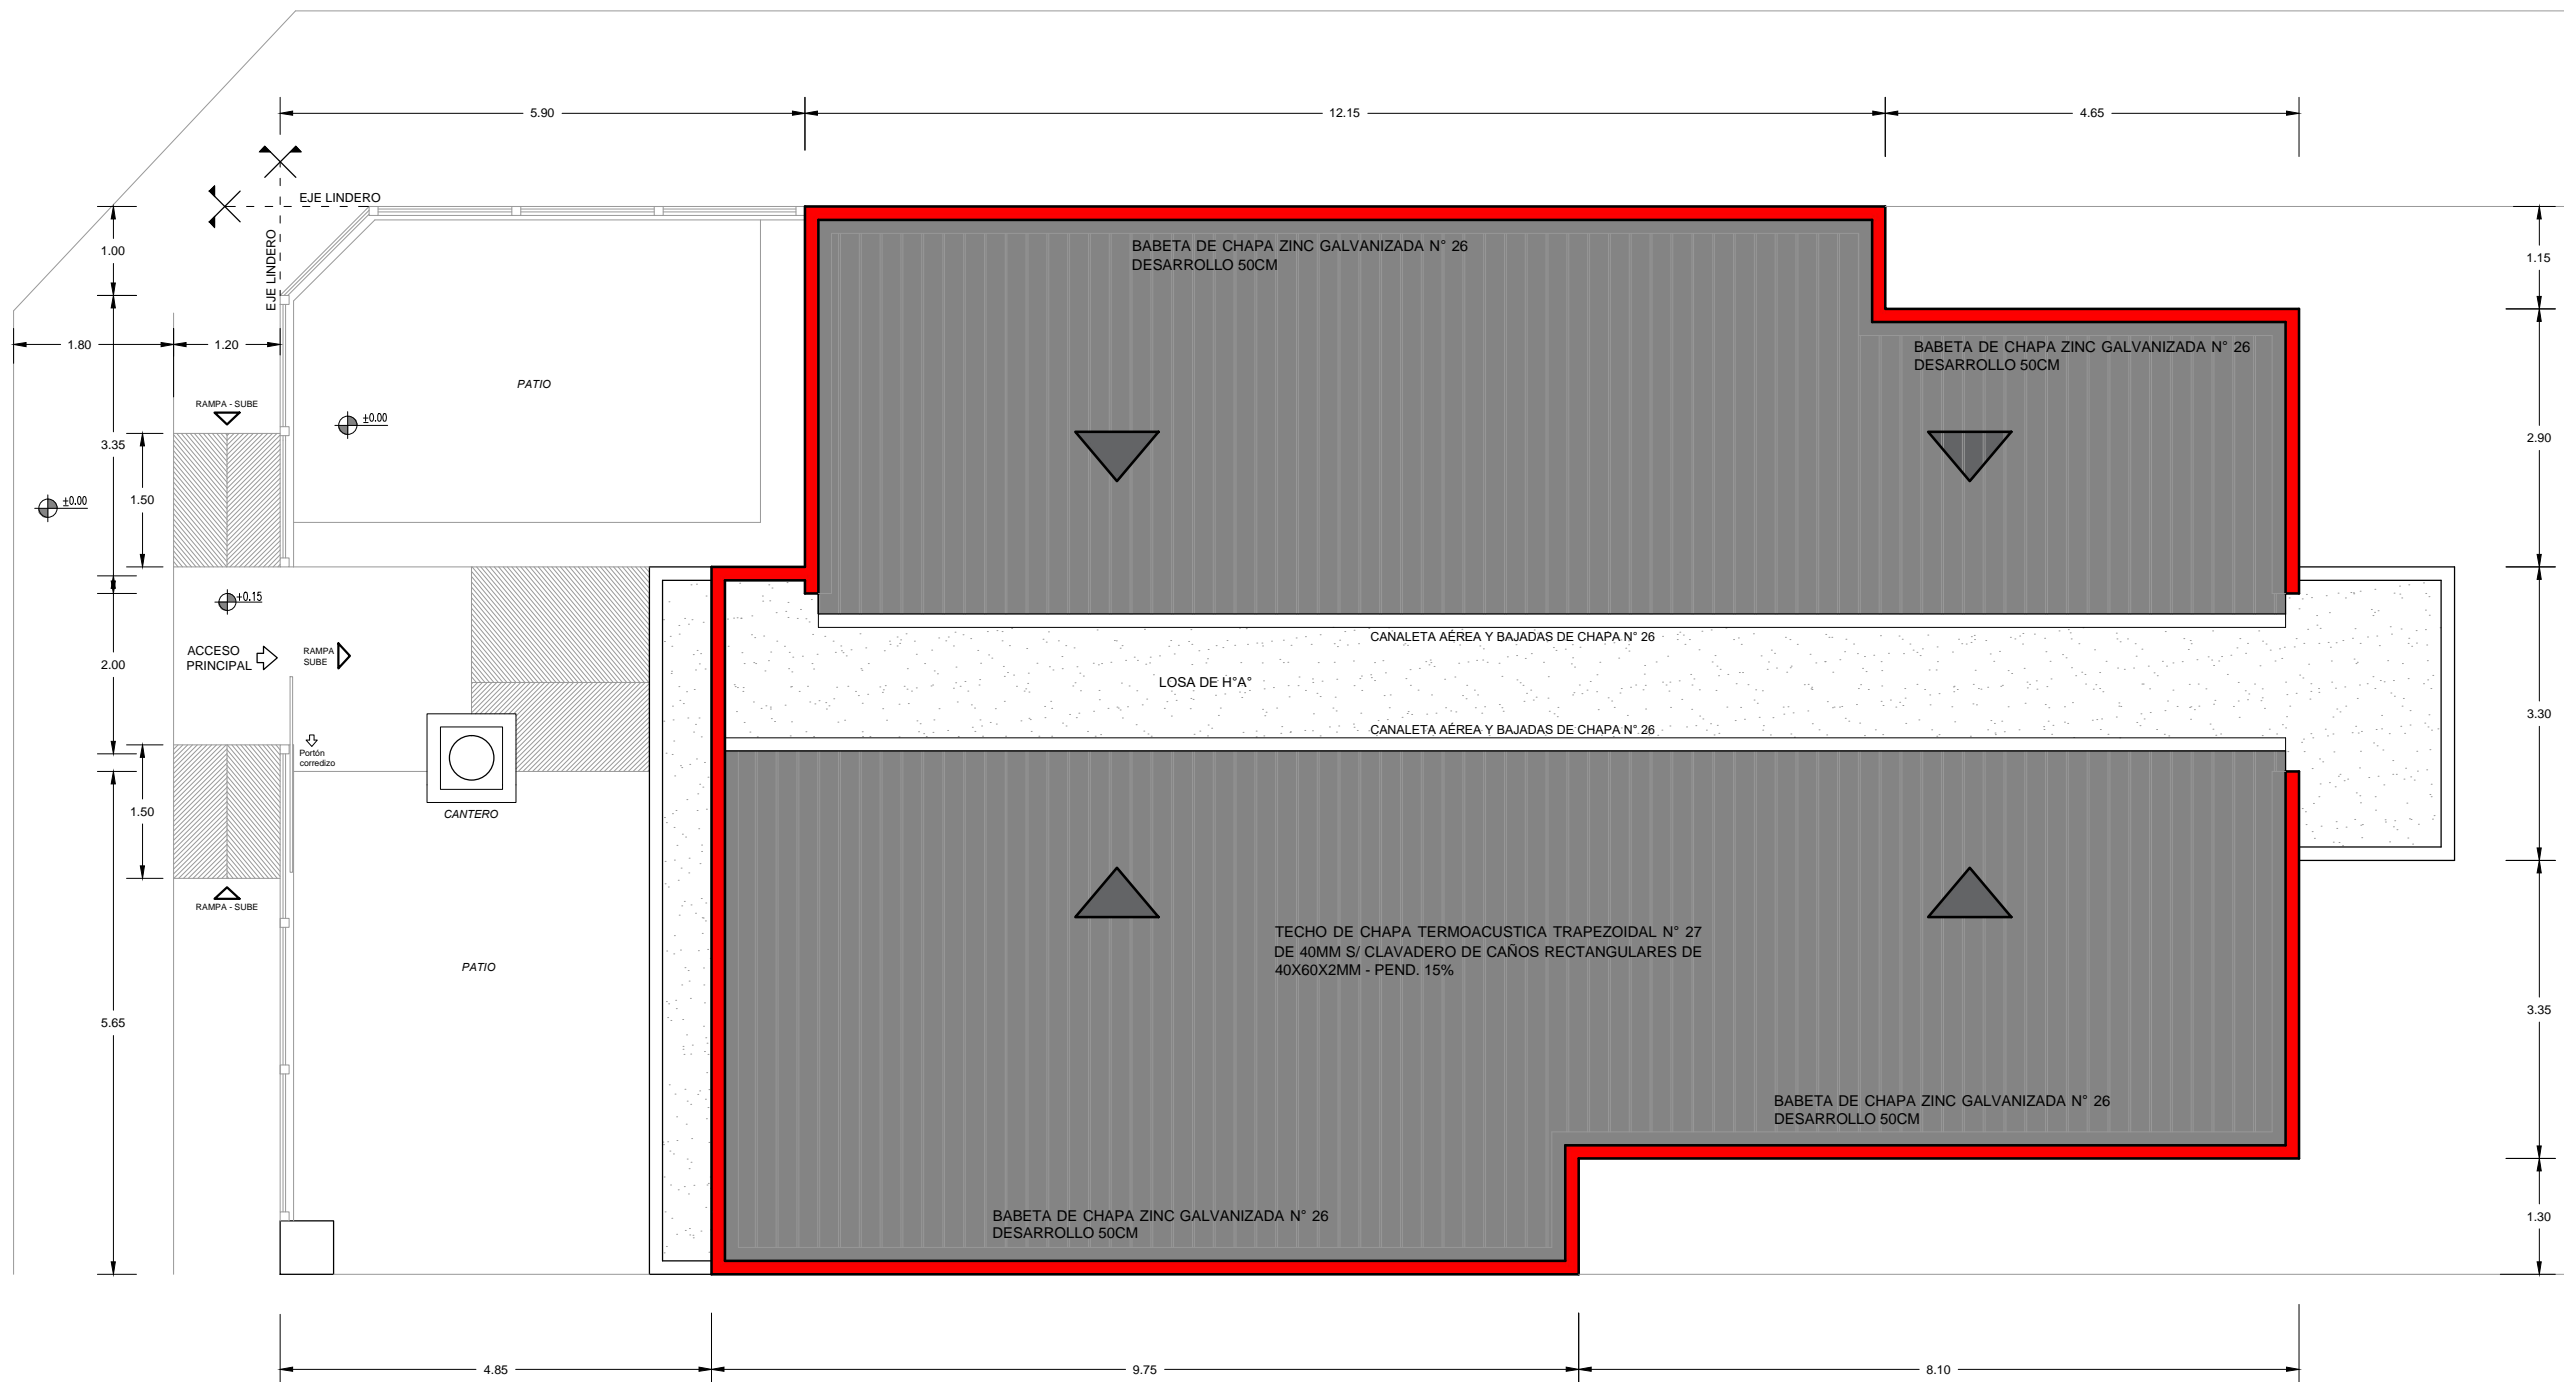

PLANTA DE TECHO
ESC 1:75



Municipalidad de Trinidad

Obra: Construcción de Centro de Desarrollo Infantil - CODENI Plurianual 2025-2026


Beneficiario: Distrito de Trinidad

Ubicación: Área Urbana

Proyecto: Arq. Hernán Morínigo

Registro MOPC N°: 3.265

Félix H. Morínigo
Arquitecto
Reg. Prof. N° 3.265

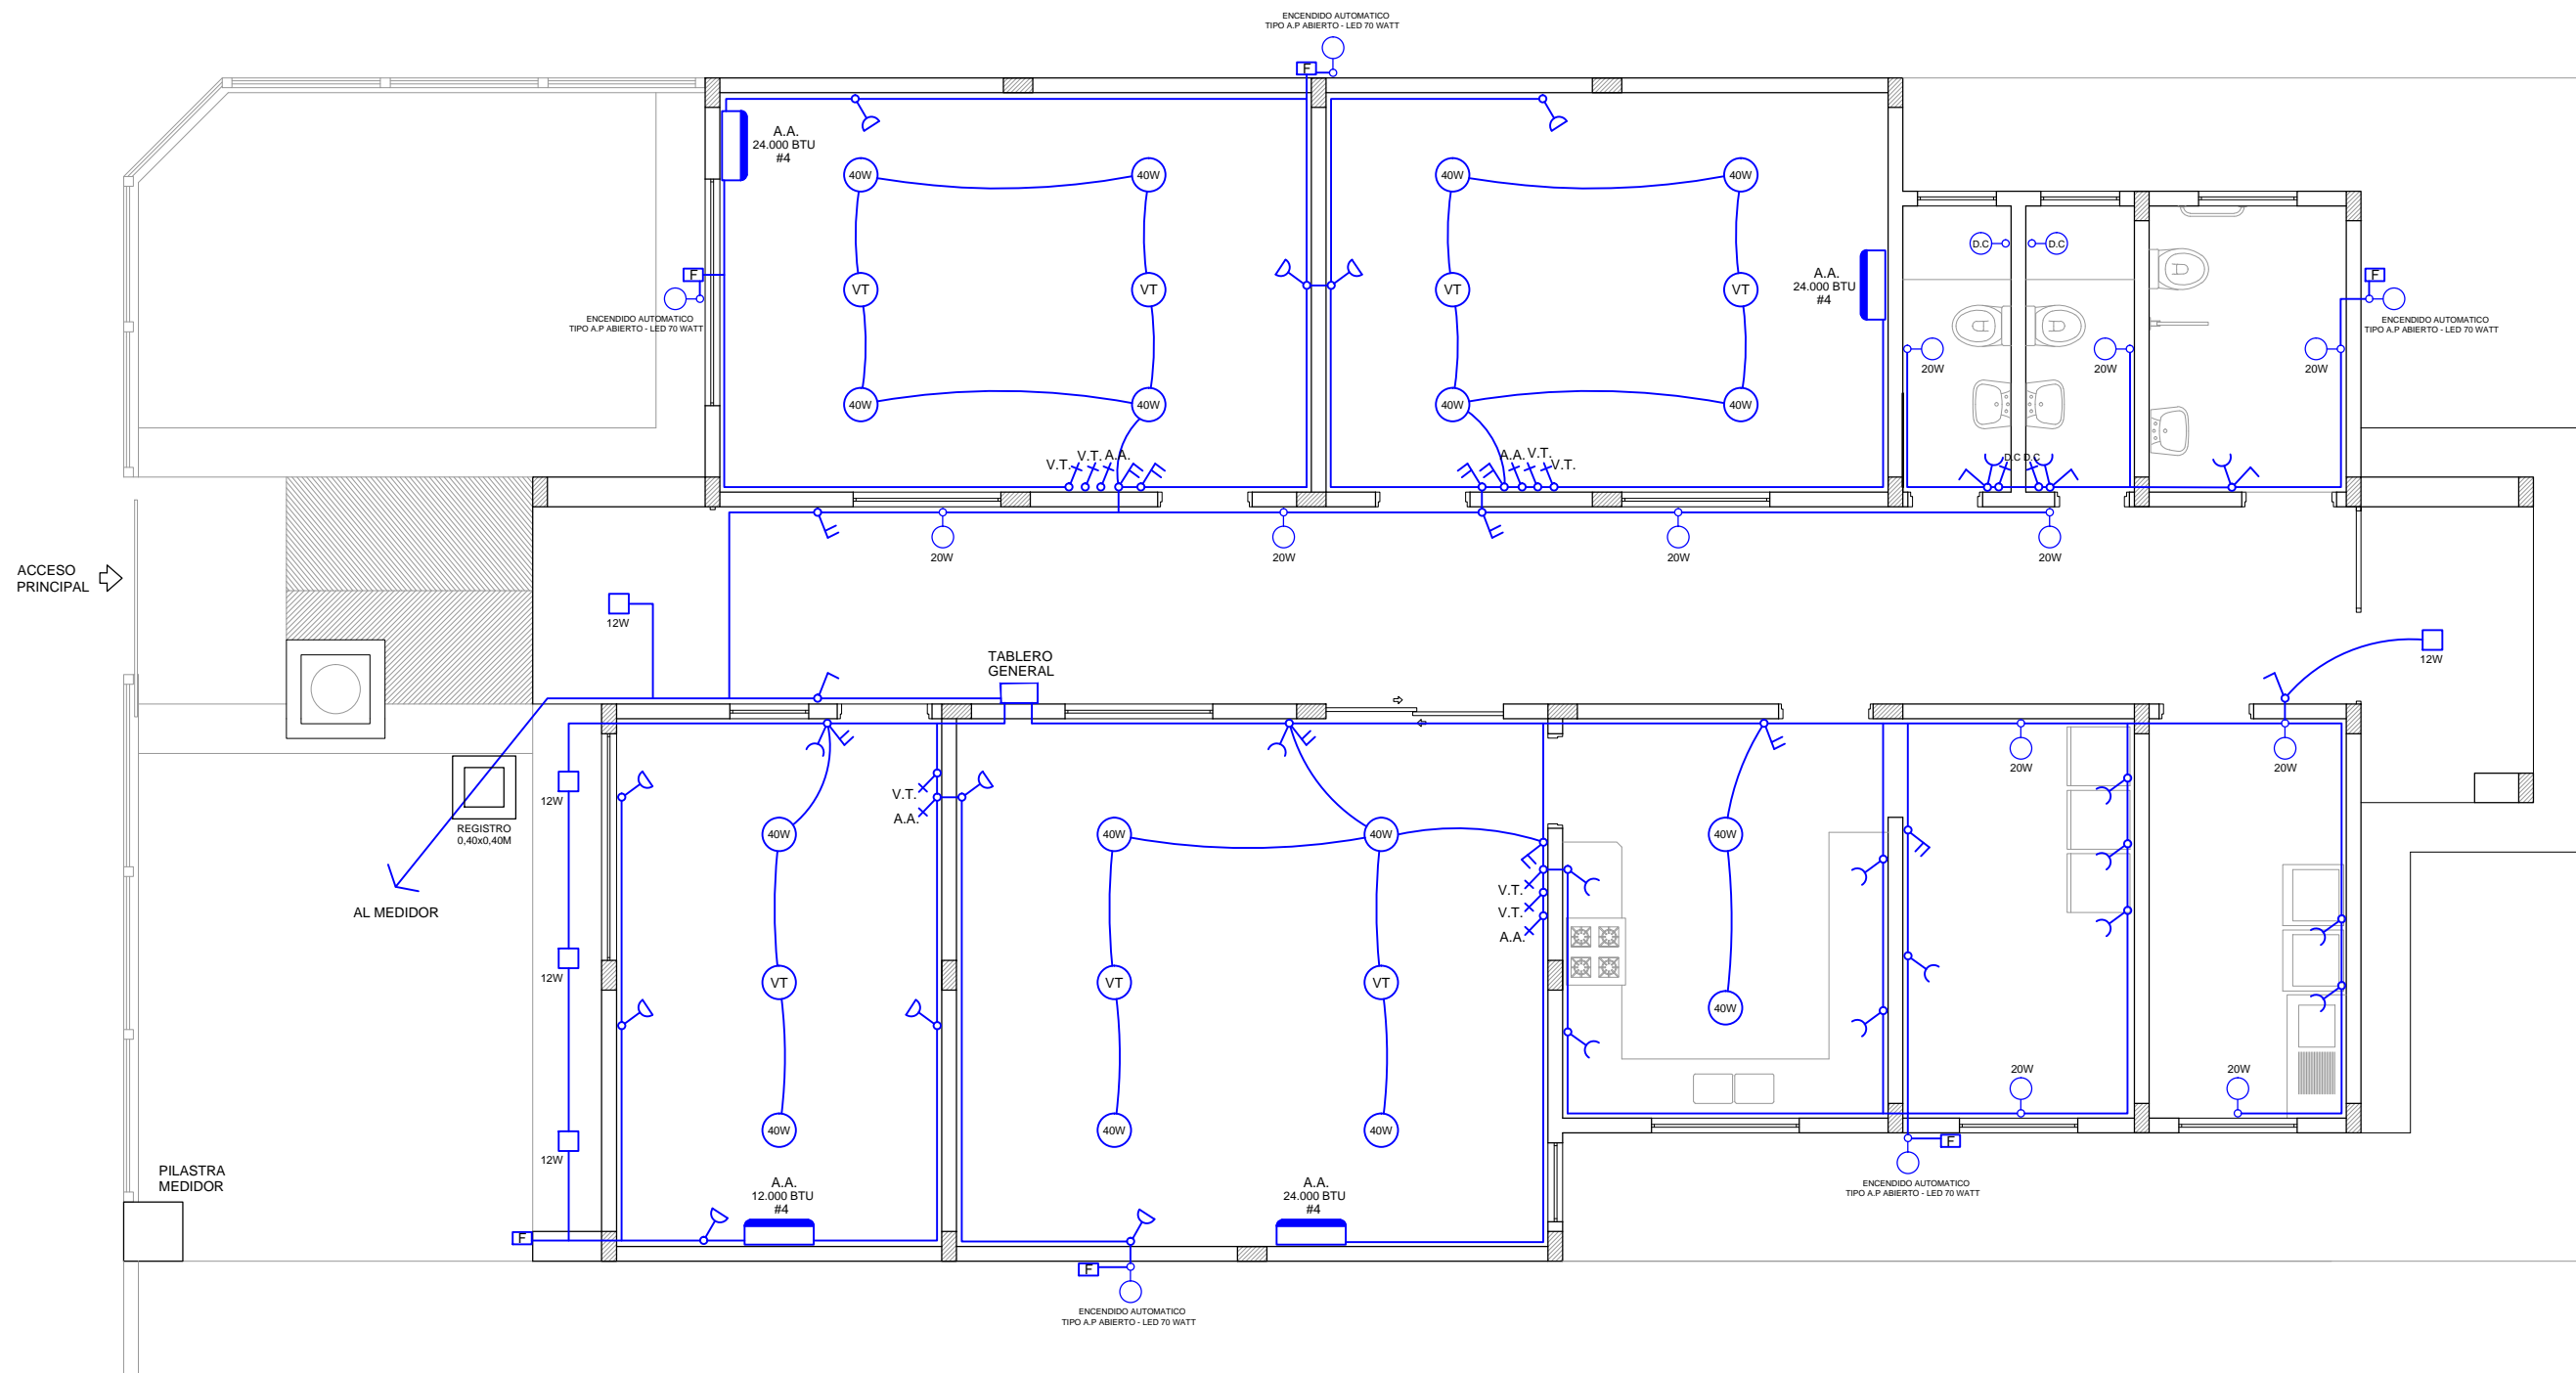

PLANTA DE INSTALACION ELECTRICA
ESC 1:75



Municipalidad de Trinidad

Obra: Construcción de Centro de Desarrollo Infantil - CODENI Plurianual 2025-2026


Beneficiario: Distrito de Trinidad

Ubicación: Área Urbana



Proyecto: Arq. Hernán Morínigo


Registro MOPC N°: 3.265

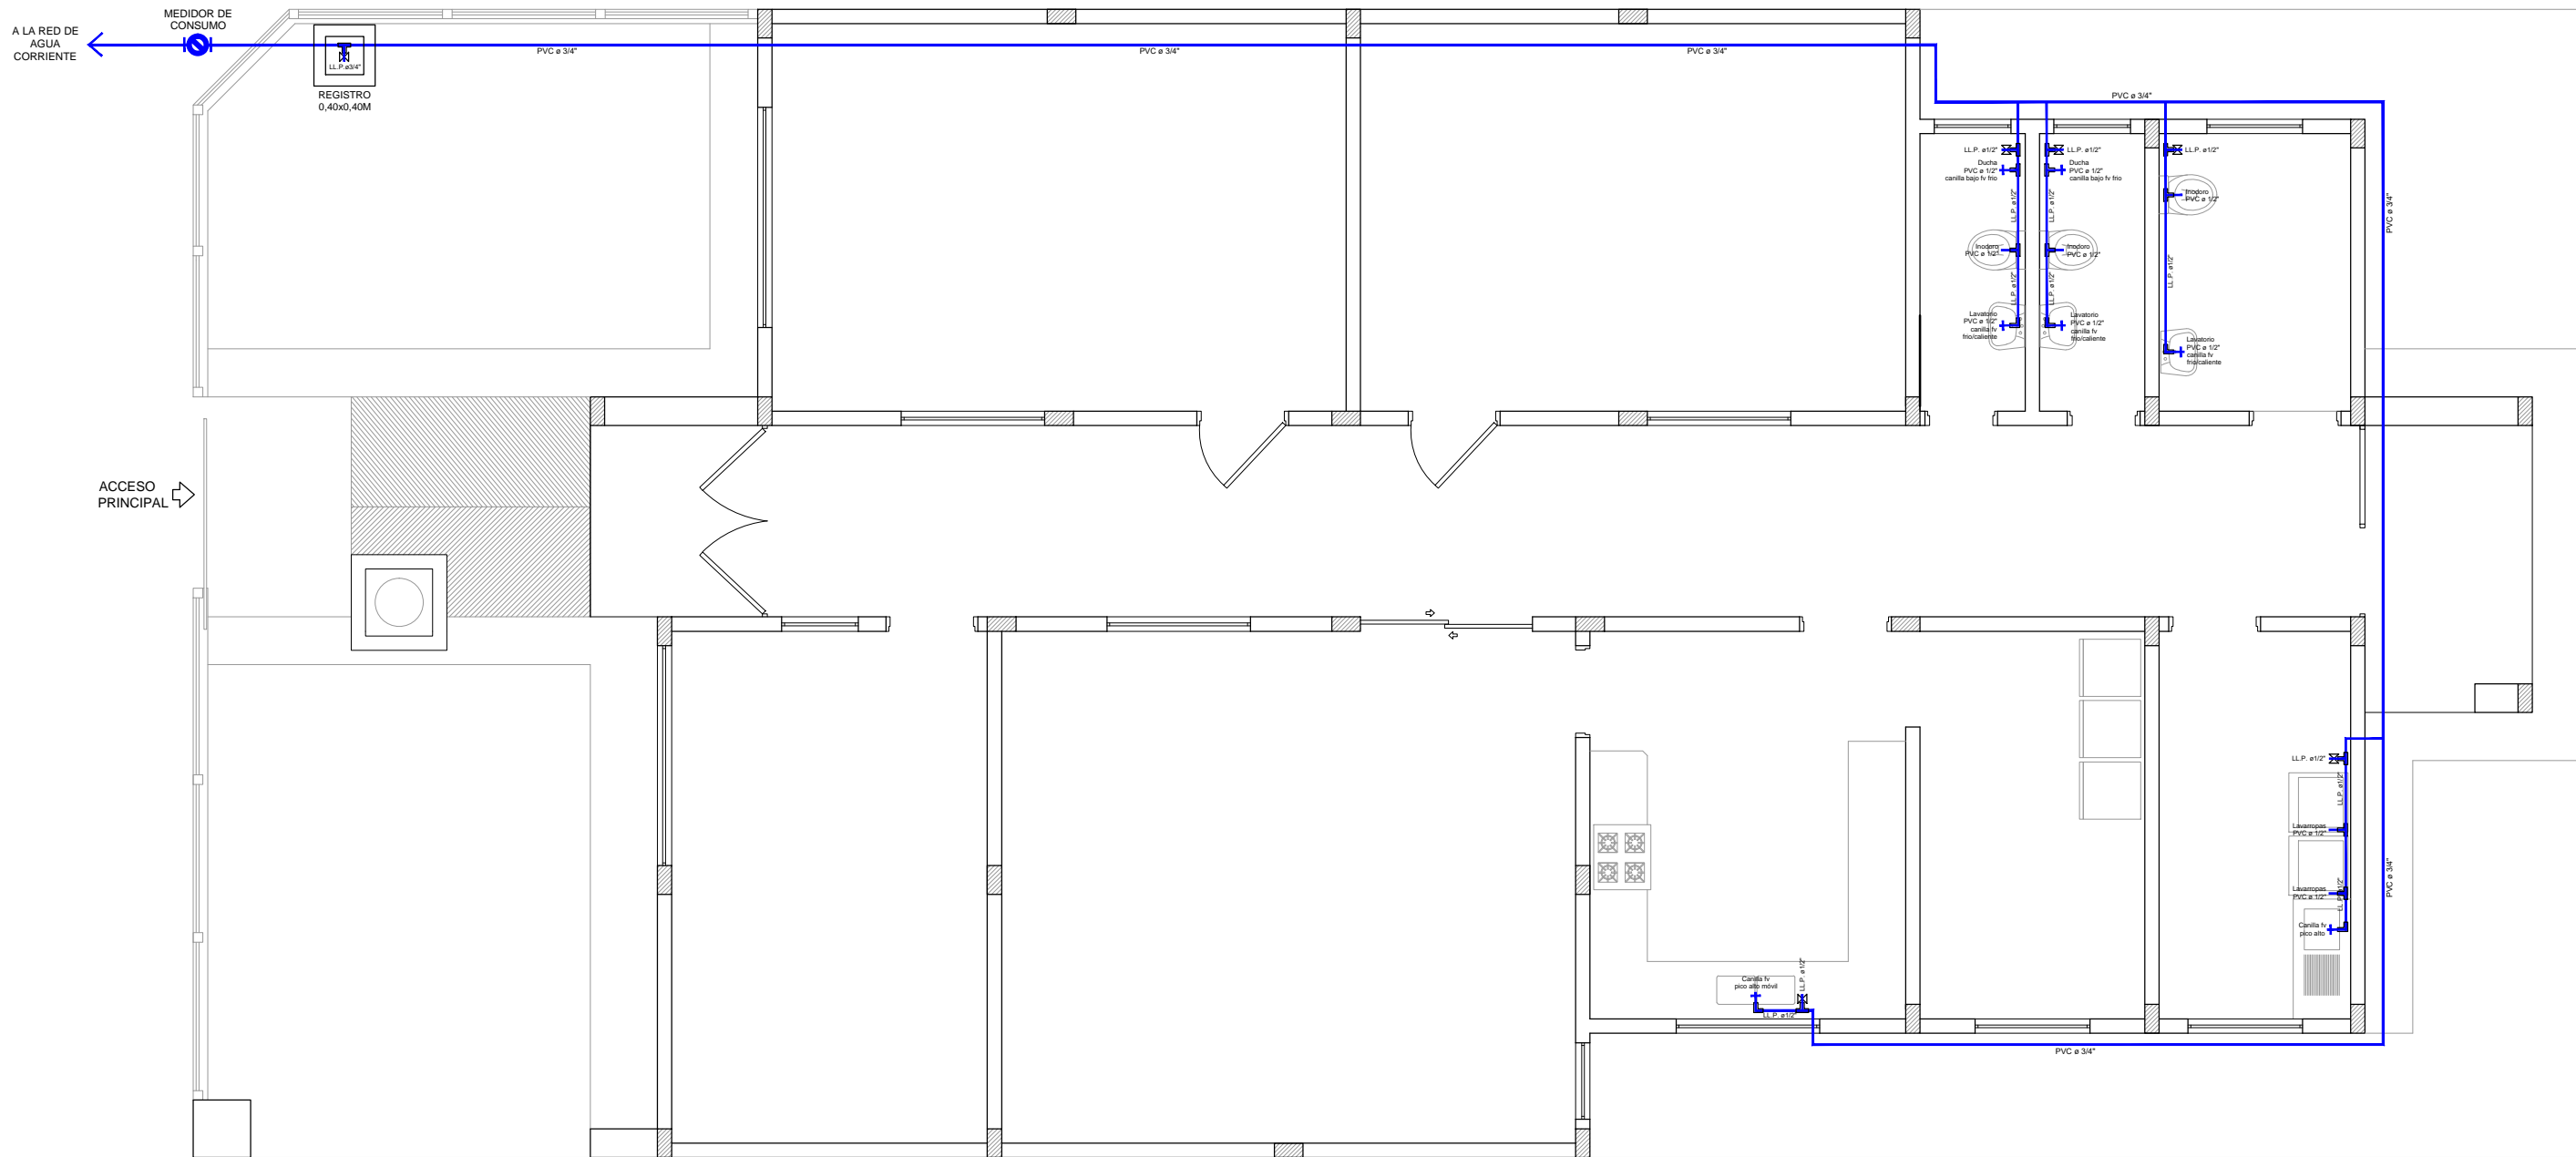Félix H. Morínigo
Arquitecto
Reg. Prof. N° 3.265



PLANTA DE INSTALACIONES AGUA CORRIENTE
 ESC 1:75

 Municipalidad de Trinidad	
Obra: Construcción de Centro de Desarrollo Infantil - CODENI Plurianual 2025-2026	
Beneficiario: Distrito de Trinidad	
Ubicación: Área Urbana	
Proyecto: Arq. Hernán Morínigo	
Registro MOPC N°: 3.265	
 FÉLIX H. MORÍNIGO Arquitecto Reg. Prof. N° 3.265	

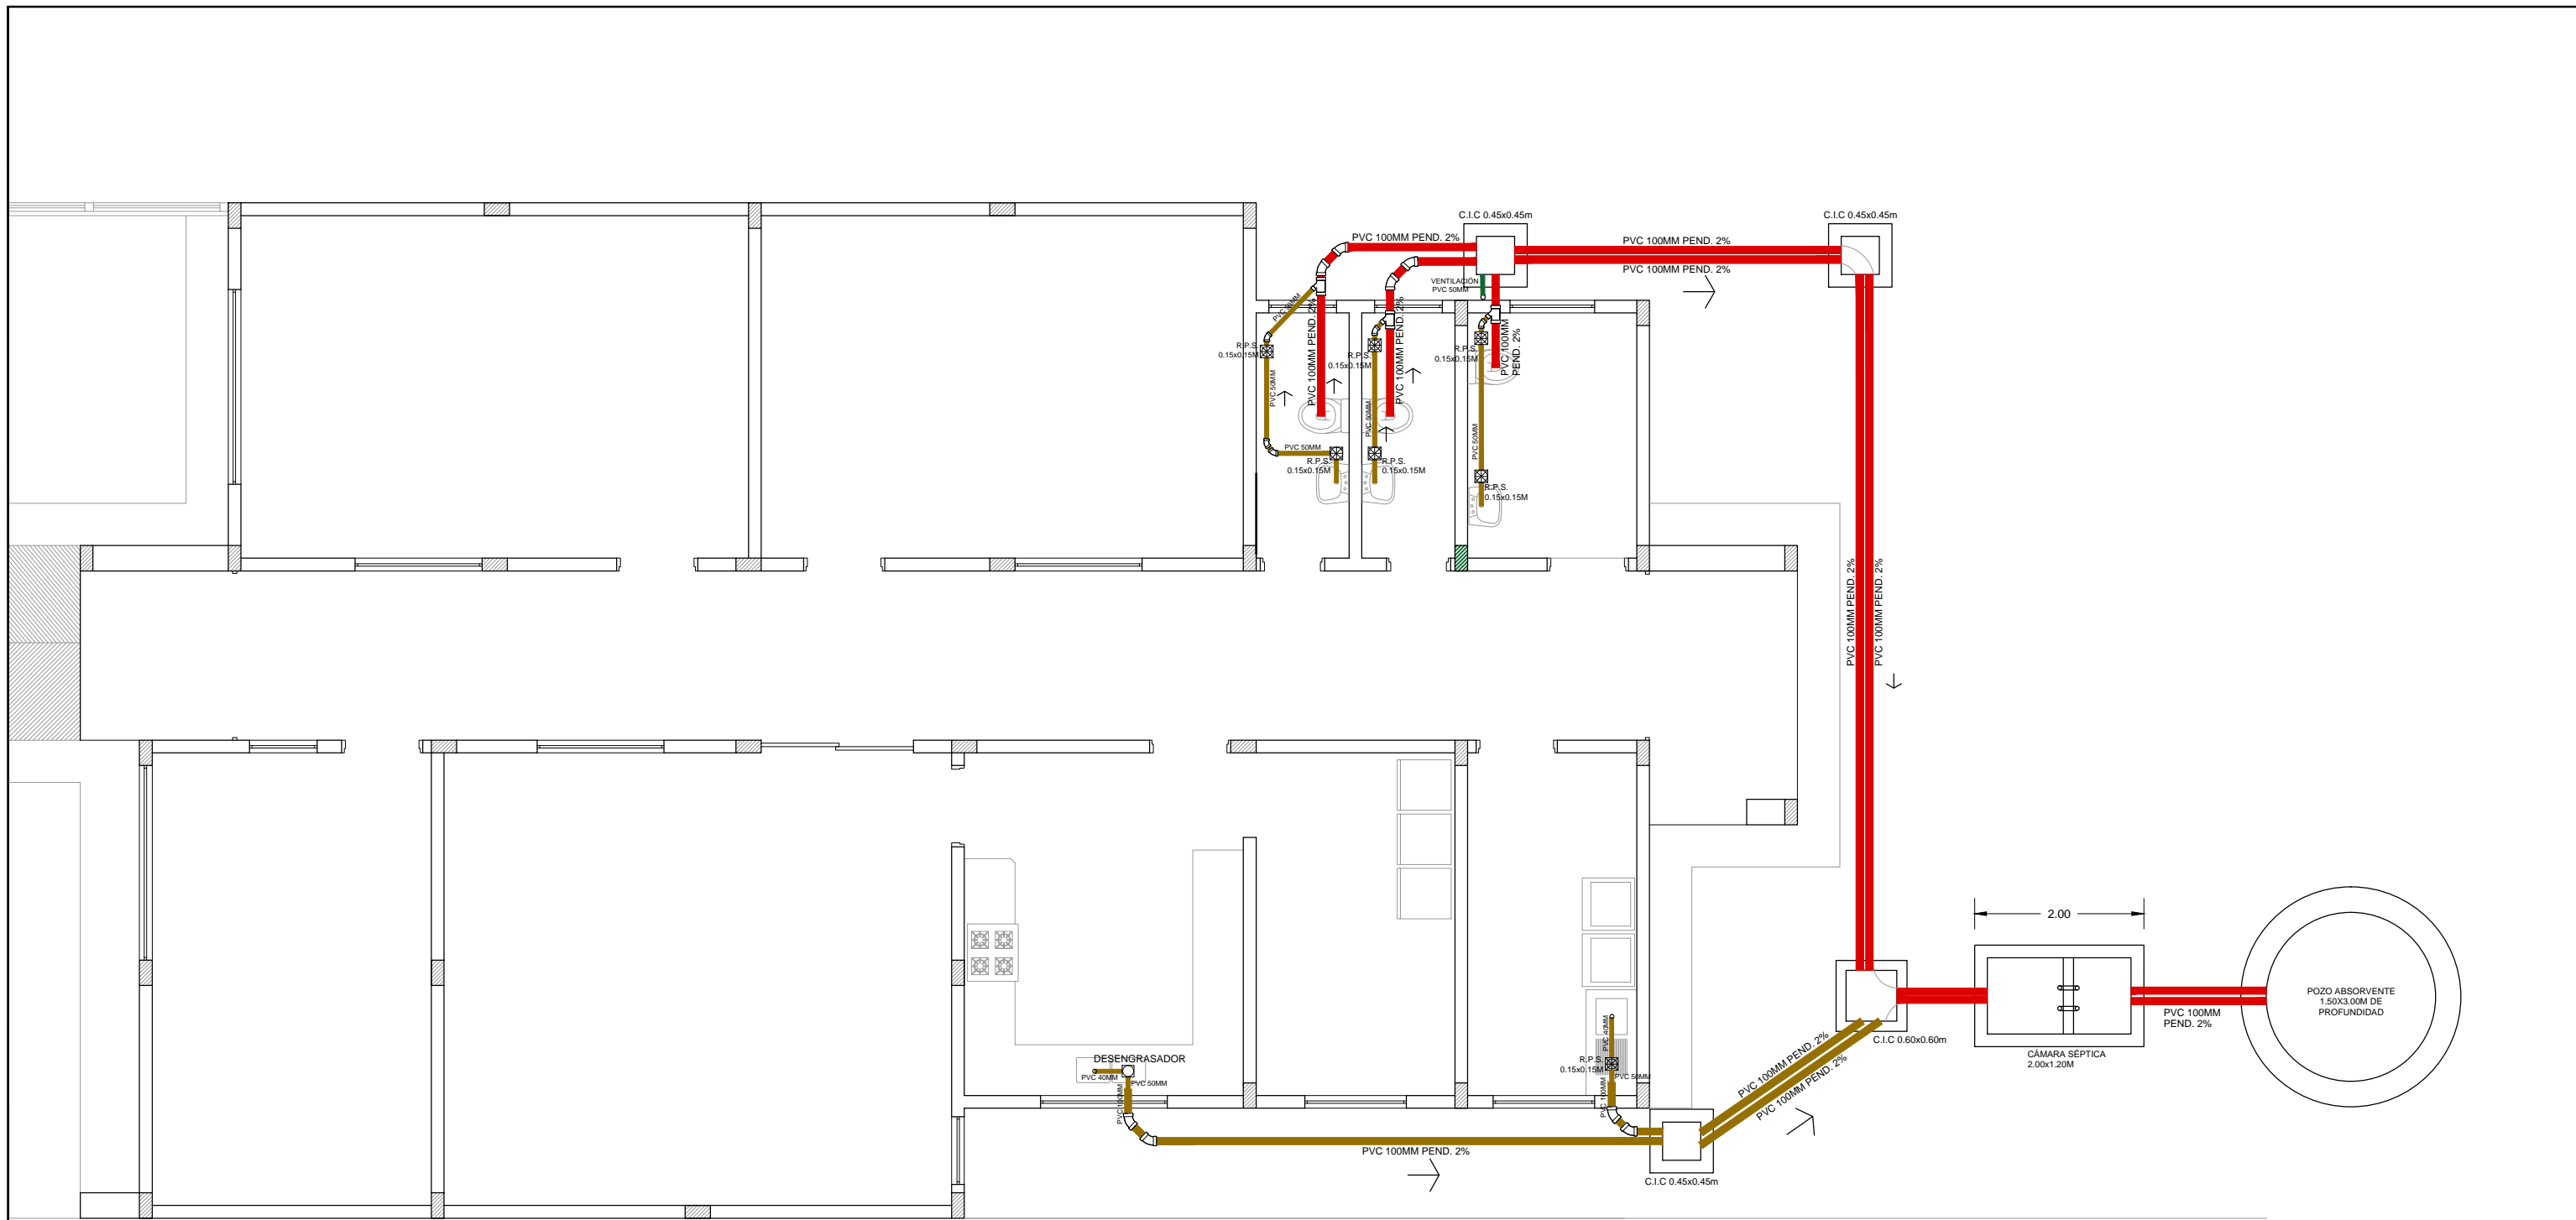

PLANTA DE INSTALACIÓN DE
DESAGÜE CLOACAL
ESC 1:75



Municipalidad de Trinidad

Obra: Construcción de Centro de Desarrollo Infantil - CODENI
Plurianual 2025-2026


Beneficiario: Distrito de Trinidad

Ubicación: Área Urbana

Proyecto: Arq. Hernán Morínigo

Registro MOPC N°: 3.265

Félix H. Morínigo
FÉLIX H. MORÍNIGO
Arquitecto
Reg. Prof. N° 3.265

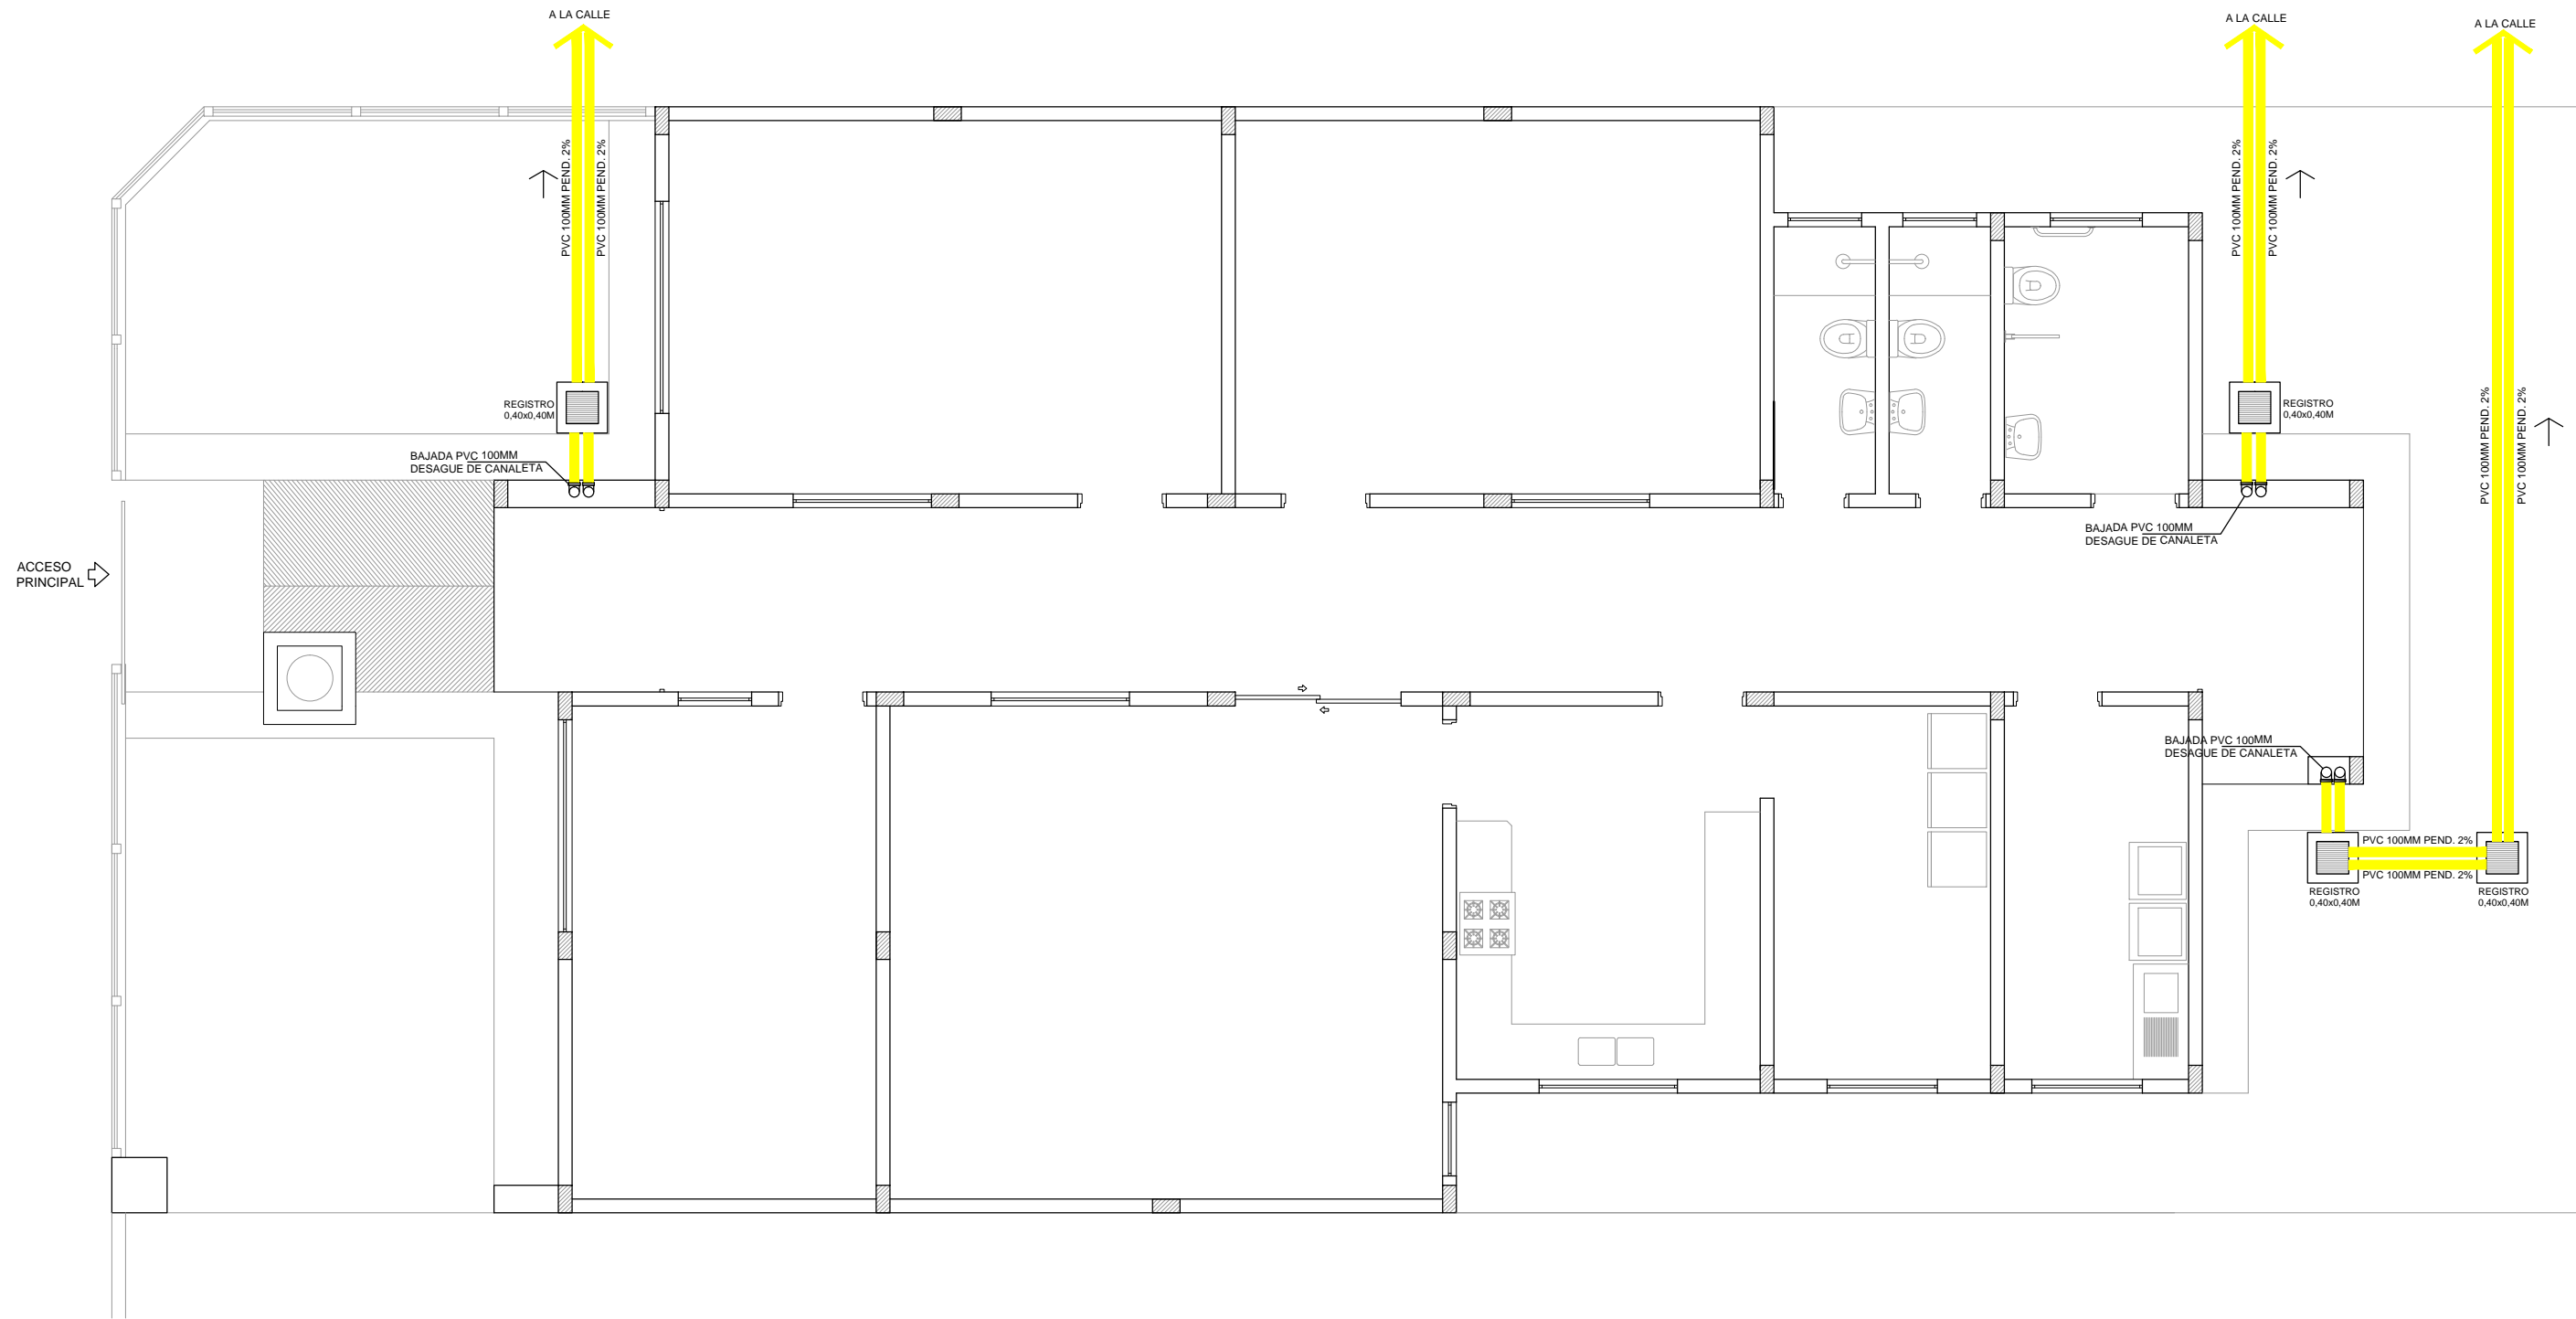

PLANTA DE INSTALACIÓN DE
DESAGÜE PLUVIAL
ESC 1:75



Municipalidad de Trinidad

Obra: Construcción de Centro de Desarrollo Infantil - CODENI
Plurianual 2025-2026

Beneficiario: Distrito de Trinidad

Ubicación: Área Urbana





Proyecto: Arq. Hernán Morínigo

Registro MOPC N°: 3.265

Félix H. Morínigo
Arquitecto
Reg. Prof. N° 3.265

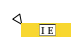

REFERENCIAS

-  Luz de emergencia automática tipo led
-  EXTINTOR TIPO ABC, CAP. 6 Kg. y 4Kg.
-  DETECTOR HUMO CALOR
-  SALIDA DE EMERGENCIA INDICADORES LUMINOSOS - SEÑALIZACIÓN DE SALIDA

**PLANTA DE INSTALACIÓN
CONTRA INCENDIOS**
ESC 1:75



Municipalidad de Trinidad

Obra: Construcción de Centro de Desarrollo Infantil - CODENI Plurianual 2025-2026

Beneficiario: Distrito de Trinidad

Ubicación: Área Urbana

Proyecto: Arq. Hernán Morínigo

Registro MOPC N°: 3.265

Félix Morínigo
FÉLIX H. MORÍNIGO
Arquitecto
Reg. Prof. N° 3.265