

PLANTA ESQUEMATICA

14 DE MAYO




- | | |
|----|---|
| 1 | AVENIDA PRINCIPAL. |
| 2 | PORTICO DE ACCESO PRINCIPAL. |
| 3 | CAMINERO DE ACCESO PRINCIPAL CON PISO GRANITO ANTIDESLIZANTE. |
| 4 | PLAZOLETA PRINCIPAL. |
| 5 | MONOLITO CON ESCALINATA. |
| 6 | AREA DE JUEGOS DIDACTICOS. |
| 7 | EXPLANADA COMERCIAL. |
| 8 | EXPLANADA COMERCIAL ESCALONADA. |
| 9 | ESTACIONAMIENTOS. |
| 10 | BANCOS. |
| 11 | LUMINICA DOBLE DE 100W. |

INDEPENDENCIA NACIONAL


Ing. Oscar Emmanuel Arevalo
Reg. MOPC Nro 6261

PLANTA ESQUEMATICA

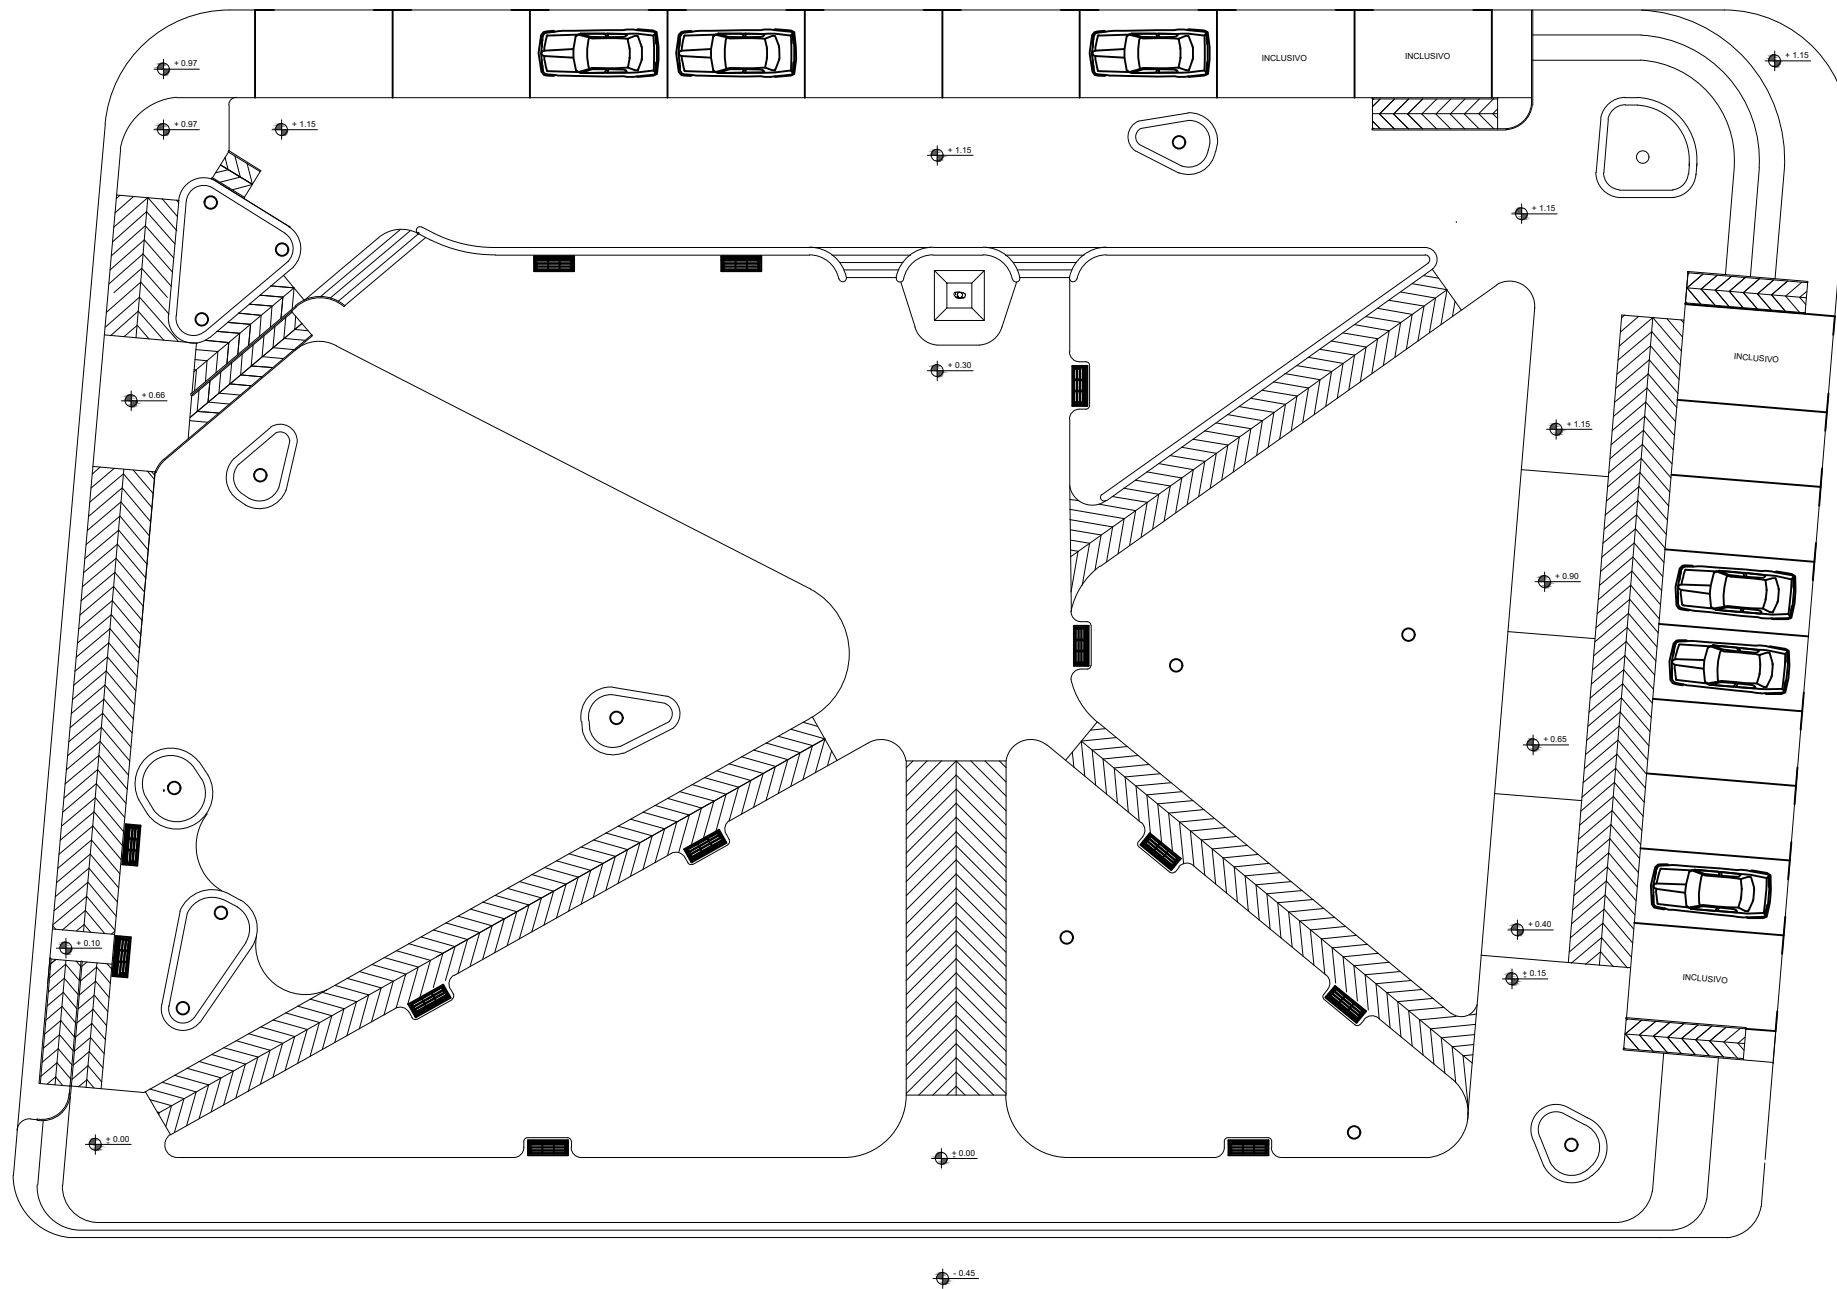


Ing. Oscar Emmanuel Arevalo
Reg. MOPC Nro 6261


CORTE ESQUEMATICA

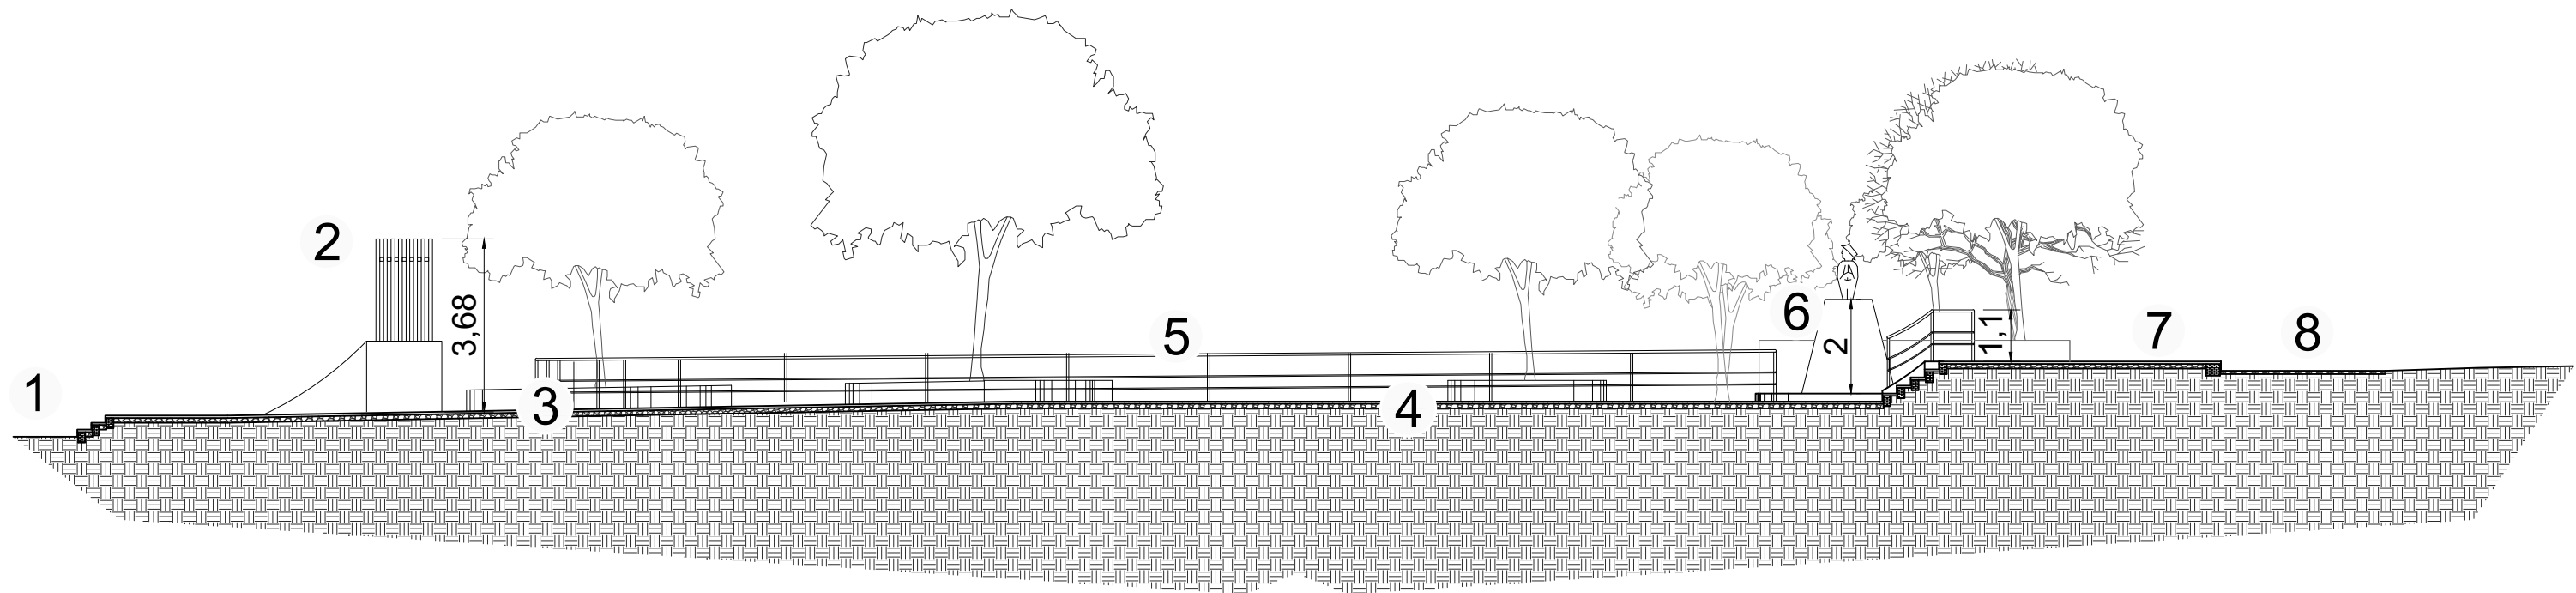

- | | |
|---|--|
| 1 | AVENIDA PRINCIPAL. |
| 2 | PORTICO DE ACCESO PRINCIPAL. |
| 3 | CAMINERO DE ACCESO PRINCIPAL
CON PISO GRANITO ANTIDESLIZANTE. |
| 4 | PLAZOLETA PRINCIPAL. |
| 5 | MONOLITO CON ESCALINATA. |
| 6 | AREA DE JUEGOS DIDACTICOS. |
| 7 | EXPLANADA COMERCIAL. |
| 9 | ESTACIONAMIENTOS. |

Ing. Oscar Emmanuel Arevalo
Reg. MOPC Nro 6261


PLAZA DIDACTICA

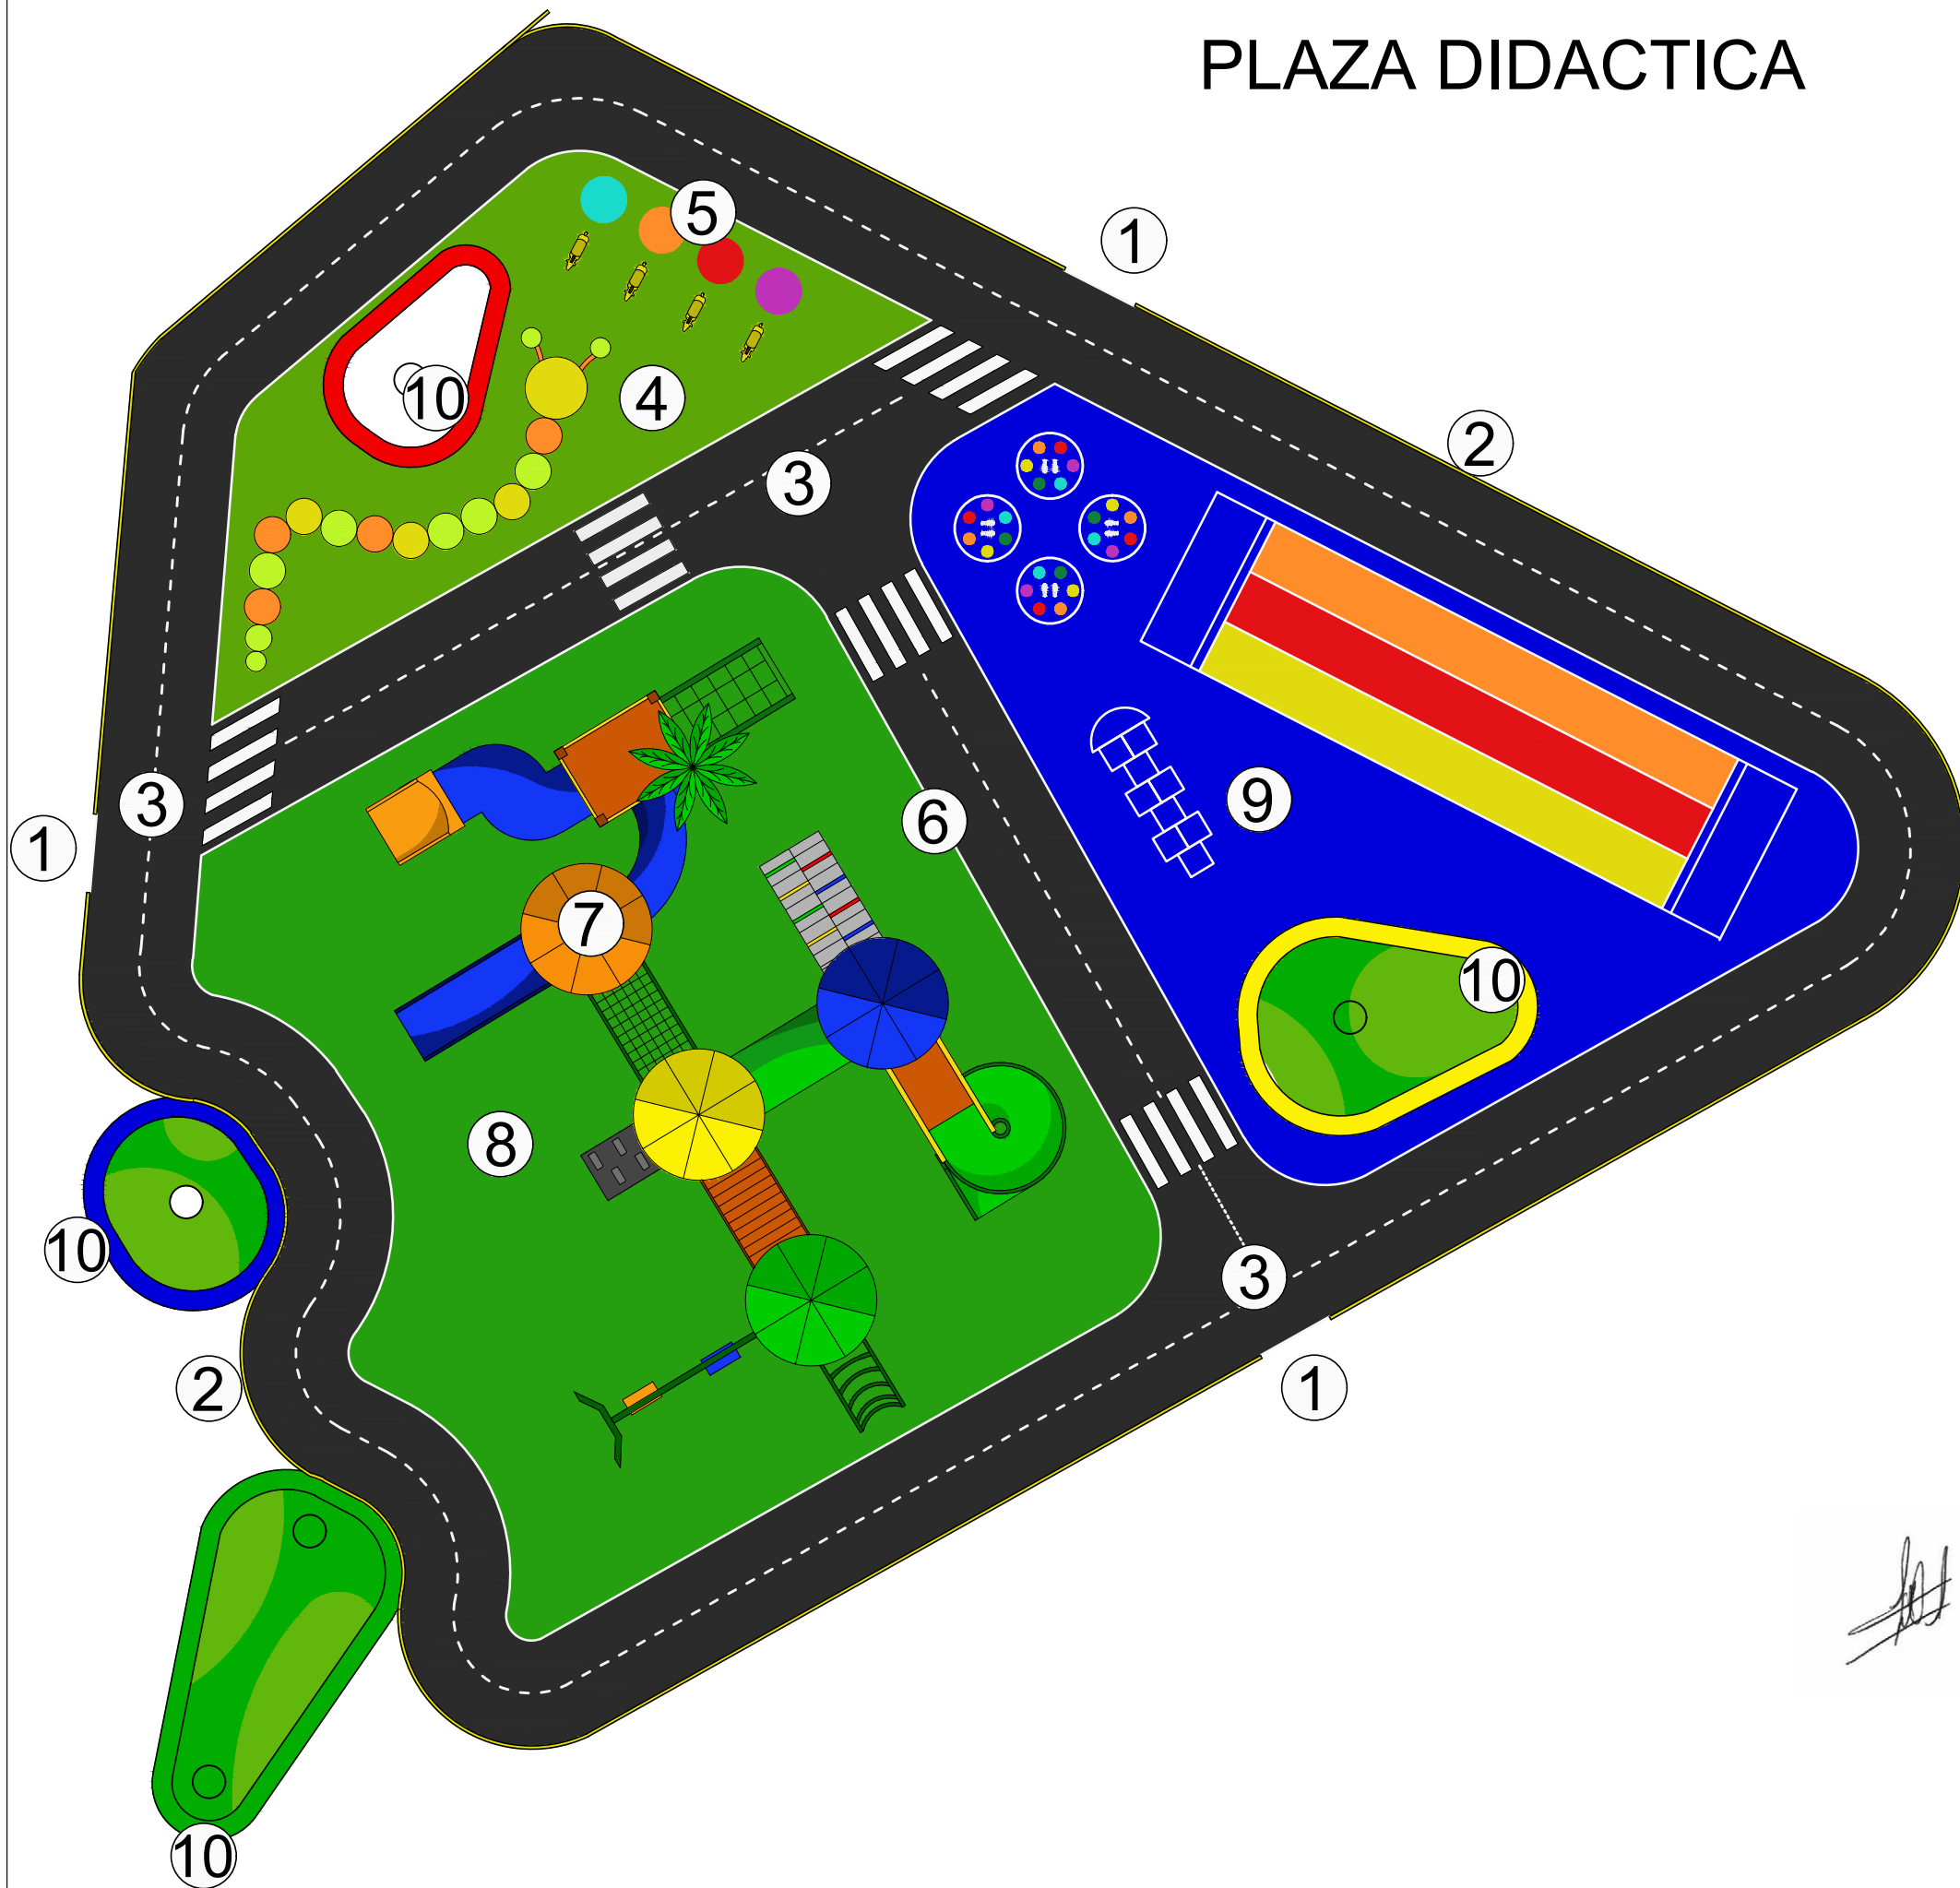

- | | |
|----|--|
| 1 | ACCESO. |
| 2 | BARANDA PERIMETRAL. |
| 3 | CAMINERO DIDACTICO DE EDUCACION VIAL, CON SEÑALES INCLUIDAS. |
| 4 | AREA DE GRANJA CON JUEGOS PINTADOS. |
| 5 | JUEGOS INDIVIDUALES. |
| 6 | AREA DE PARQUE. |
| 7 | JUEGO DE 5 TORRES. |
| 8 | PISO DE CAUCHO. |
| 9 | JUEGOS DIDACTICOS PINTADOS. |
| 10 | CANTEROS DE ARBOLES. |

Ing. Oscar Emmanuel Arevalo
Reg. MOPC Nro 6261

PLANTA ESQUEMATICA

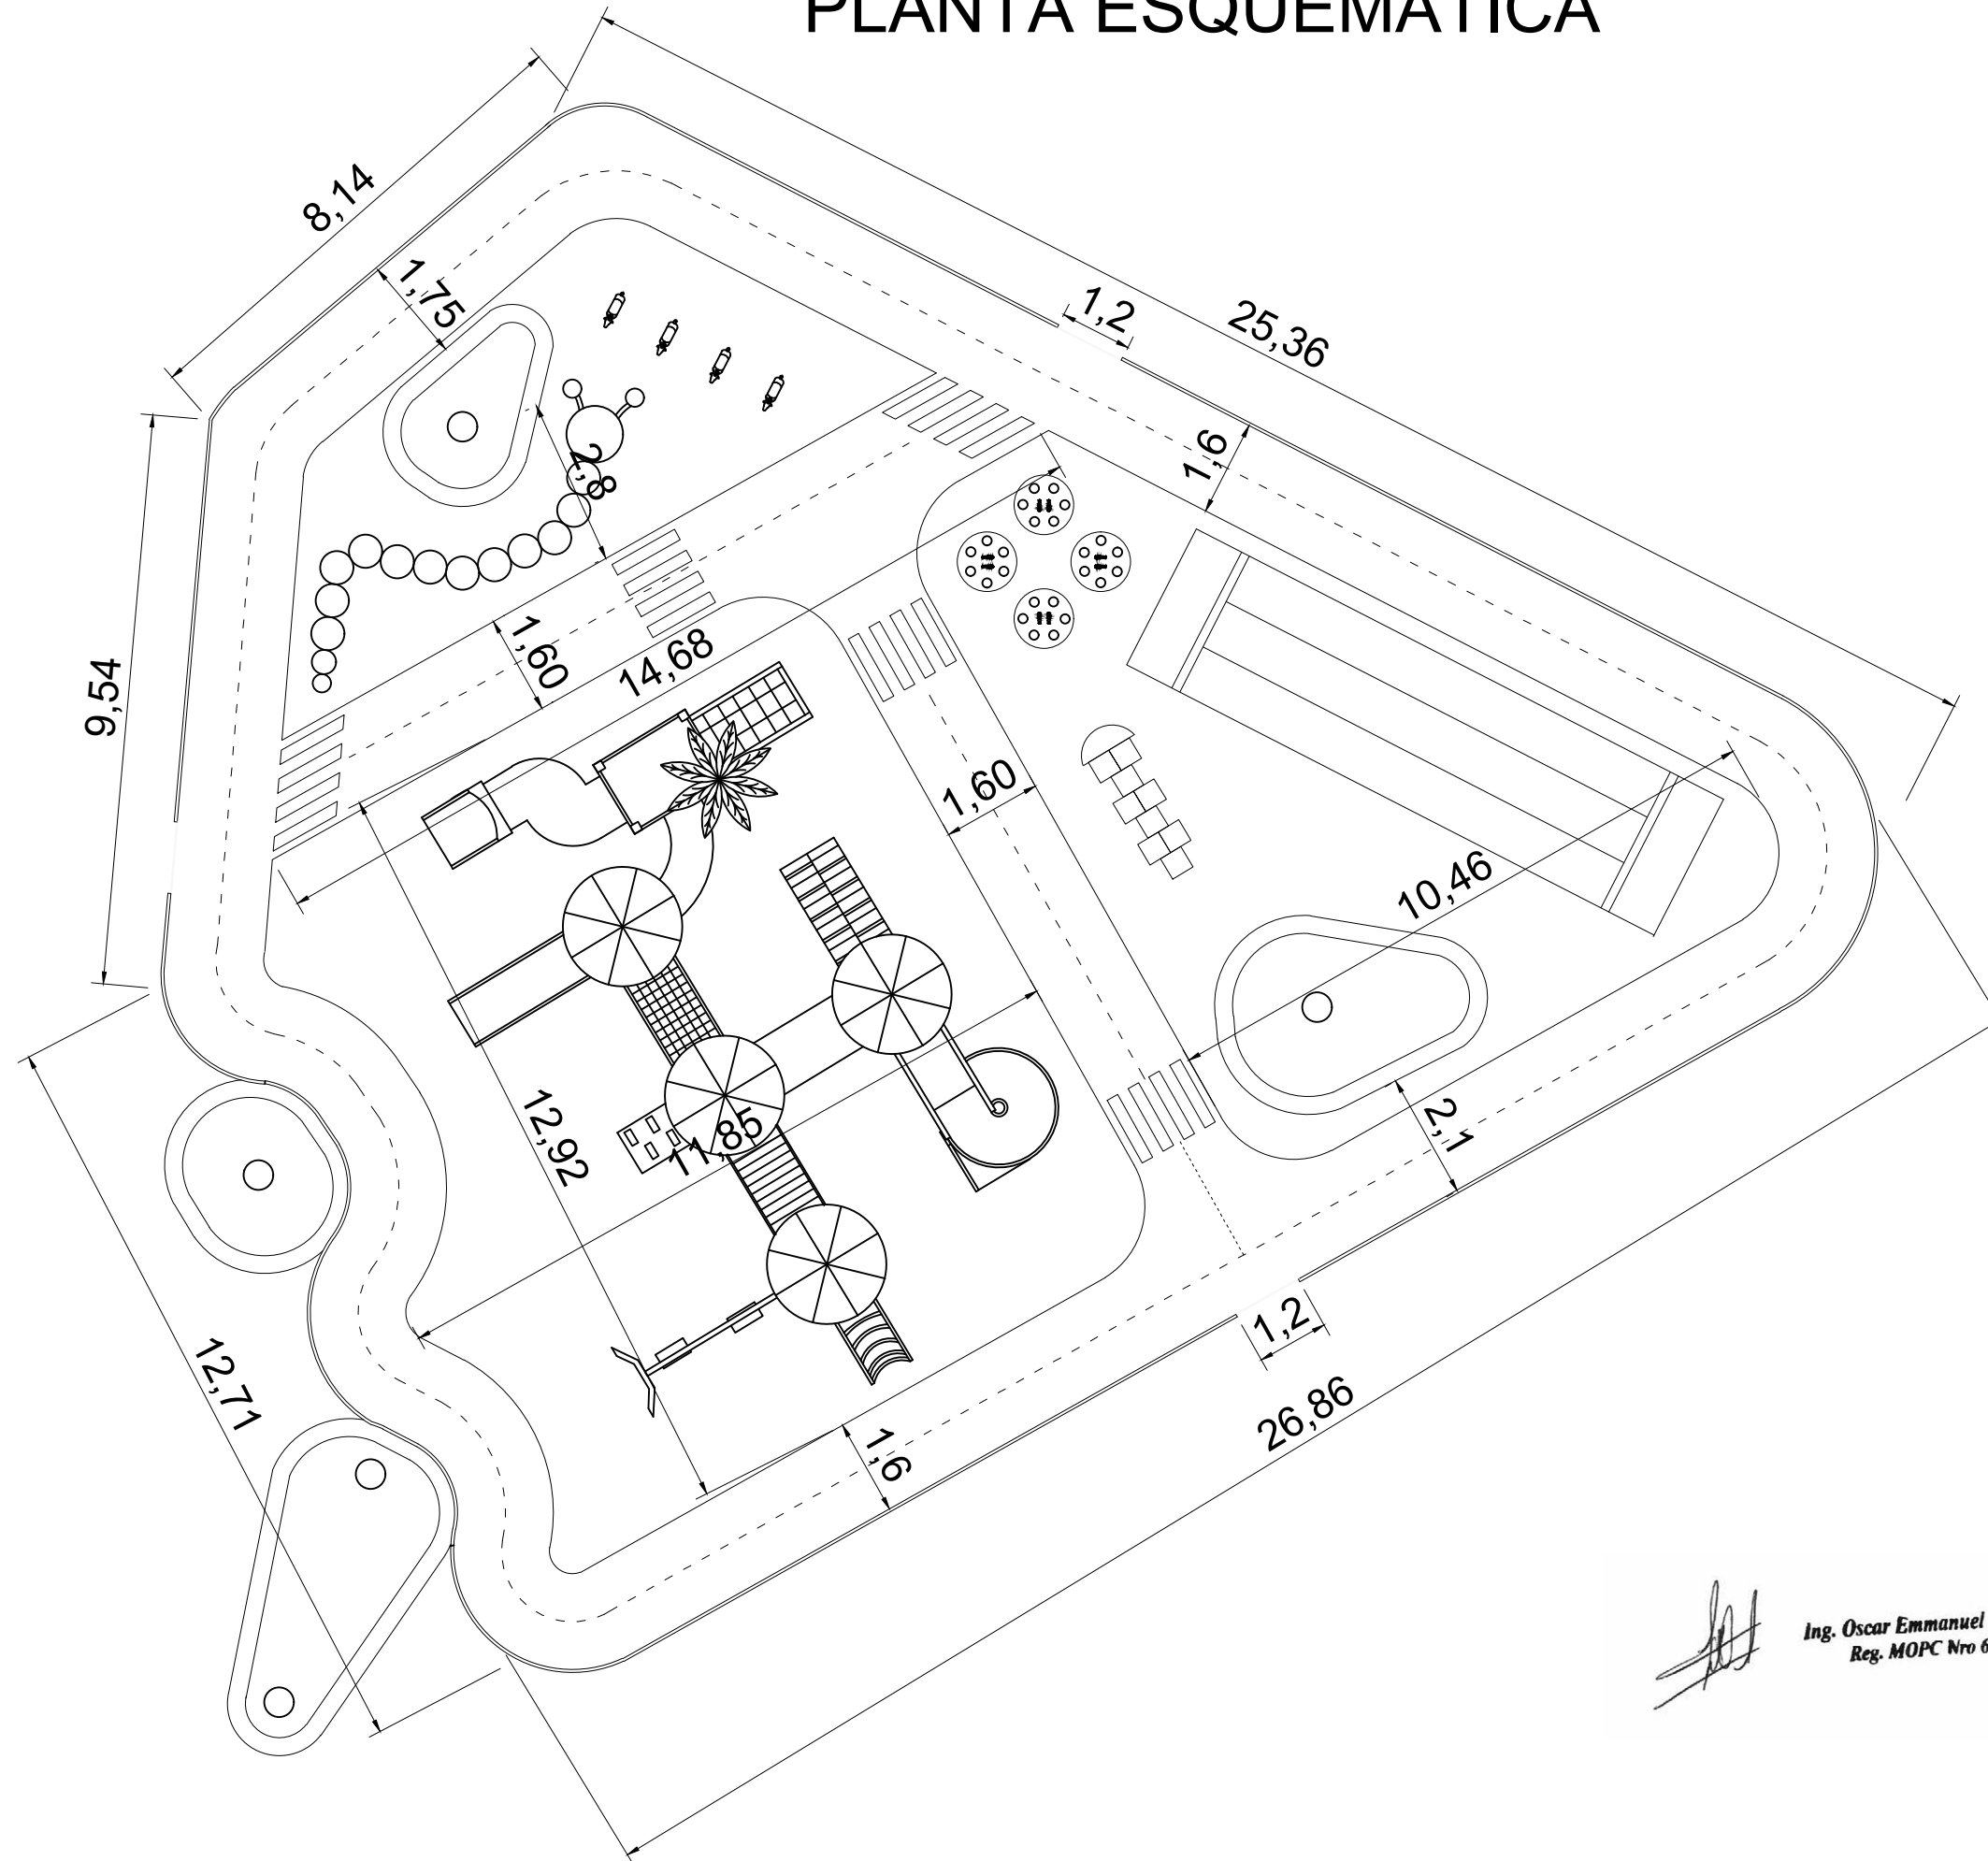

Ing. Oscar Emmanuel Arevalo
Reg. MOPC Nro 6261


PROYECTO: ADECUACION Y PUESTA EN VALOR PLAZA
MARISCAL LOPEZ

PROPIETARIO: MUNICIPALIDAD DE SAN ESTANISLAO
LOCALIDAD: SAN ESTANISLAO


BARRIO: CENTRO

N° 06

LUMINICA

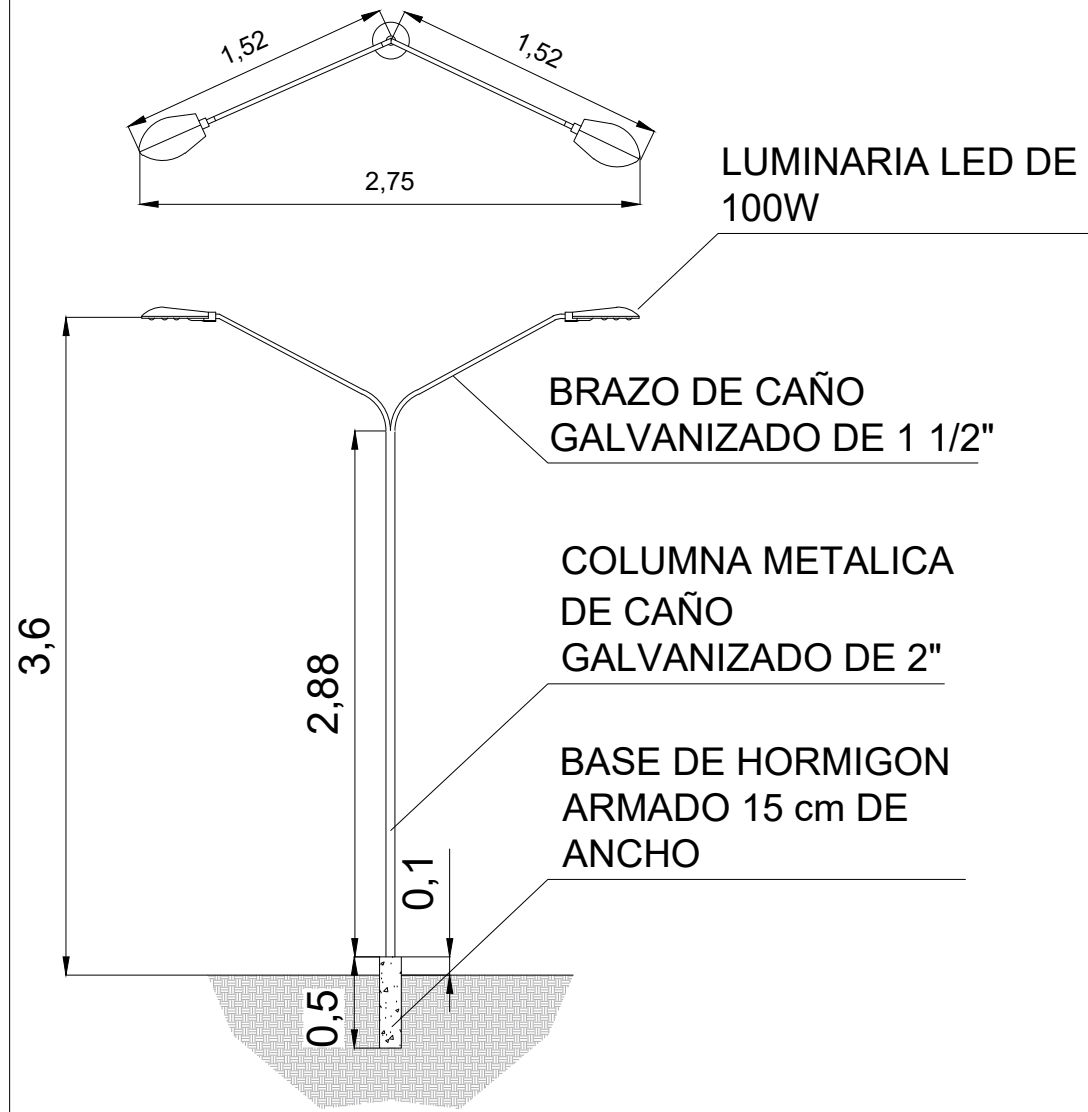


DETALLES

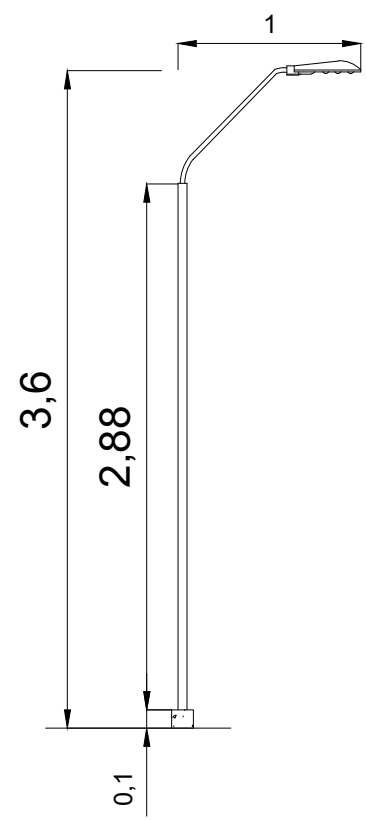


Ing. Oscar Emmanuel Arevalo
Reg. MOPC Nro 6261

PISO TAQUITO

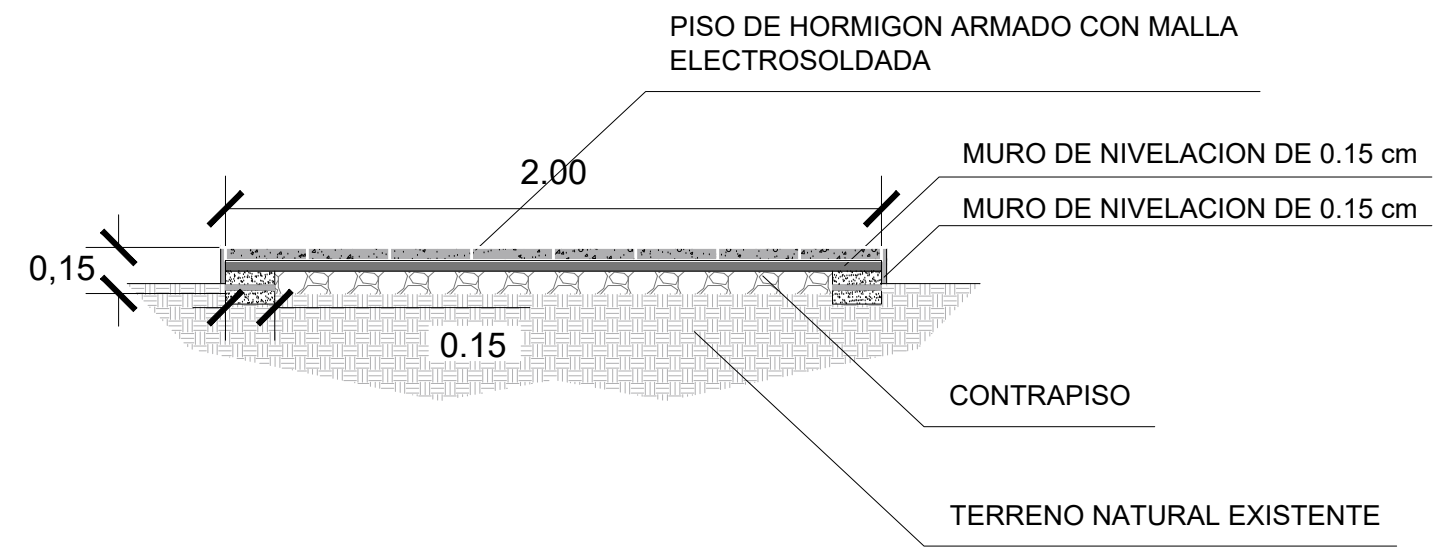

PISO DE H°A°

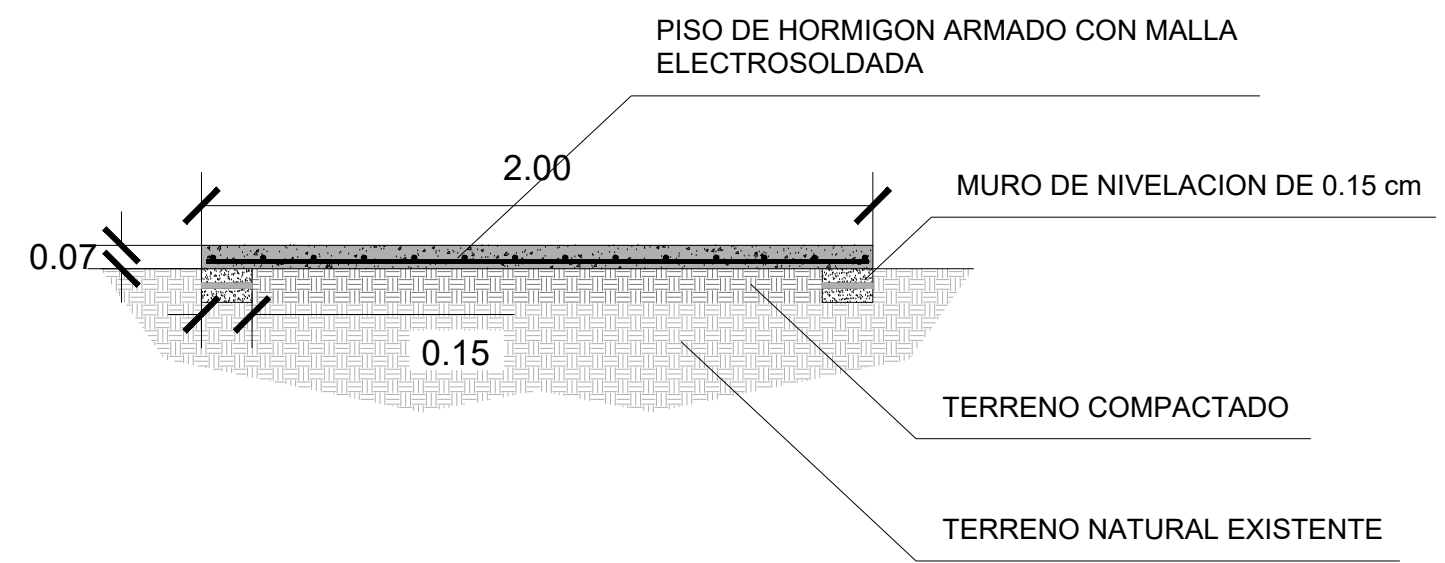

DETALLES





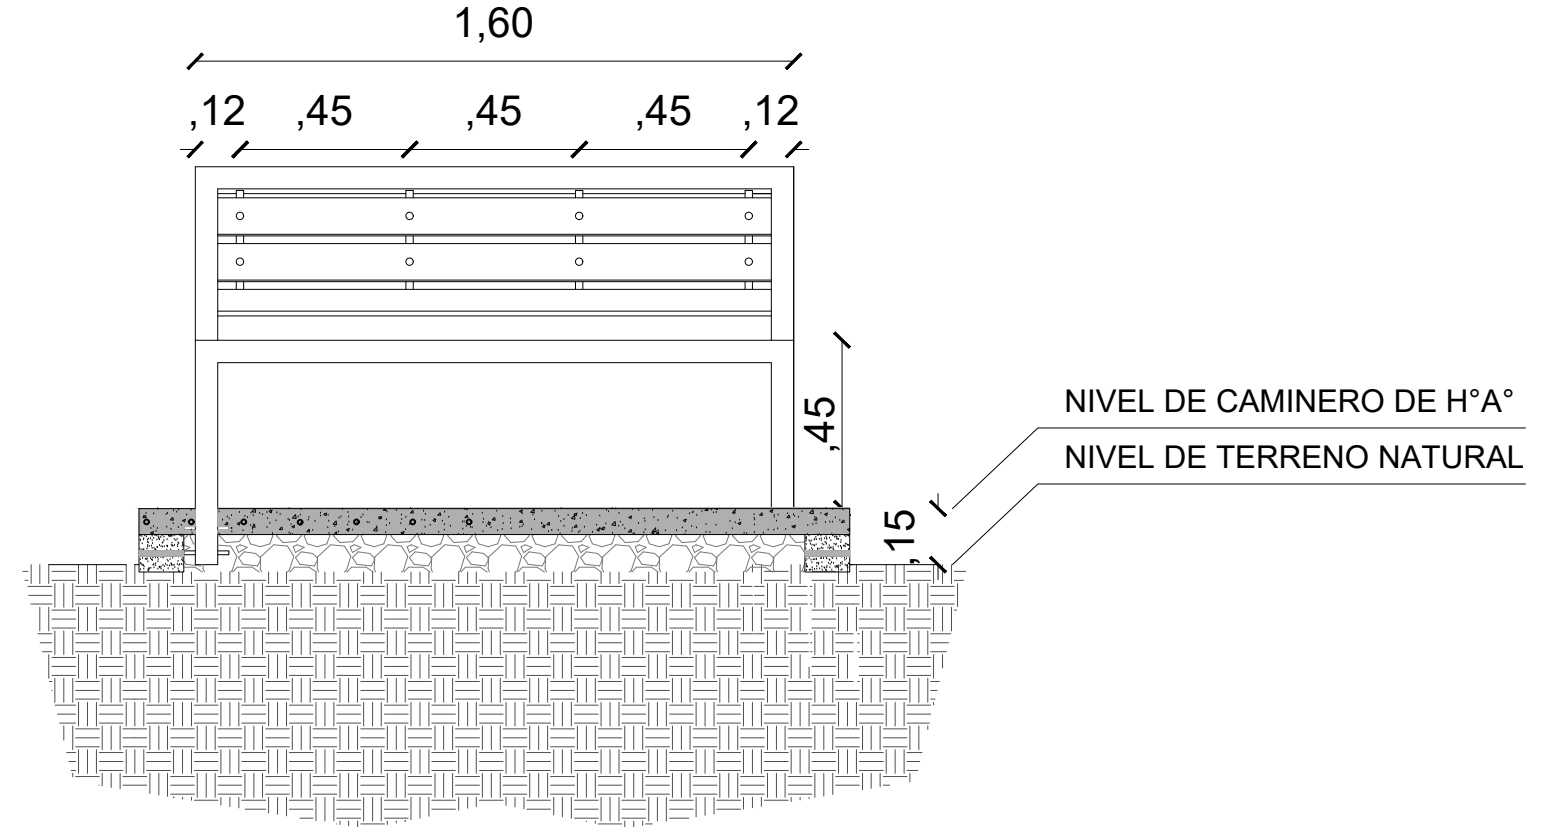


TABLA DE MADERA DE 0.1m X 1.48m,
ACABADO CON PINTURA A BARNIZ, FIJADO
CON TIRAFONDONDOS METALICOS

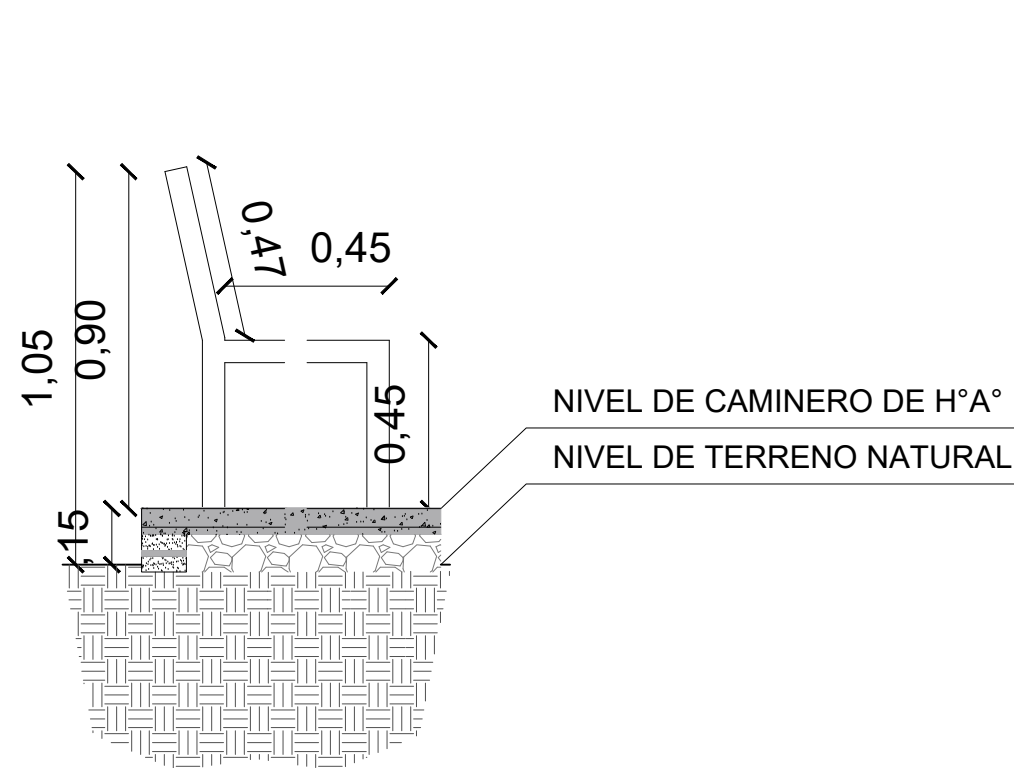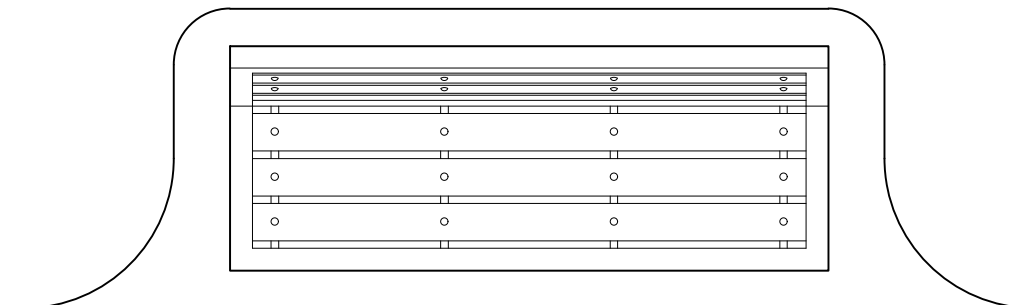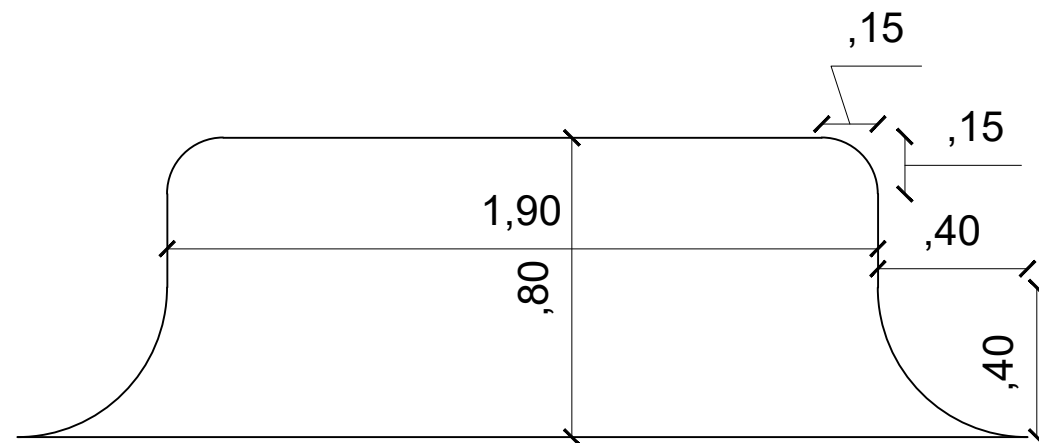

Ing. Oscar Emmanuel Arevalo
Reg. MOPC Nro 6261

VISTAS

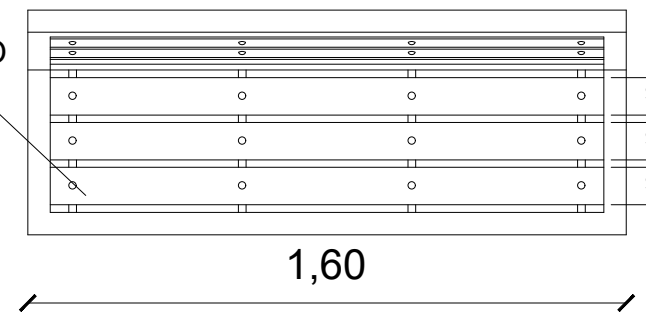

Ing. Oscar Emmanuel Arevalo
Reg. MOPC Nro 6261

PROYECTO: ADECUACION Y PUESTA EN VALOR PLAZA
MARISCAL LOPEZ

PROPIETARIO: MUNICIPALIDAD DE SAN ESTANISLAO
LOCALIDAD: SAN ESTANISLAO

BARRIO: CENTRO

N° 09

VISTAS



Ing. Oscar Emmanuel Arevalo
Reg. MOPC Nro 6261

PROYECTO: ADECUACION Y PUESTA EN VALOR PLAZA
MARISCAL LOPEZ

PROPIETARIO: MUNICIPALIDAD DE SAN ESTANISLAO
LOCALIDAD: SAN ESTANISLAO

BARRIO: CENTRO

N° 10