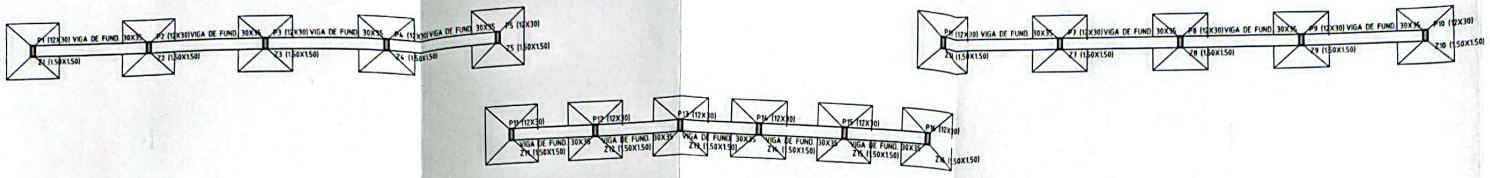

PLANTA DE FUNDACION
Esc. 1/75

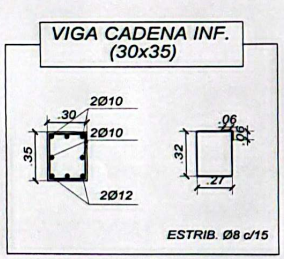

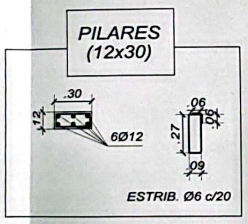

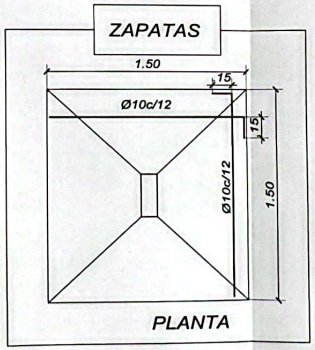

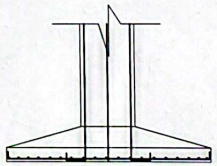

DETALLES
Esc. 1/20

HOSPITAL VETERINARIO	
OBRA: FACHADA PRINCIPAL	
UBICACION: CAMPUS UNIVERSITARIO UNA – SAN ESTANISLADO	
PROPIETARIO: FACULTAD DE CIENCIAS VETERINARIA	
DOMICILIO: CAMPUS UNA – SAN LORENZO	
PROFESIONAL: ARQ. QUINTÍN FERNÁNDEZ	PAT. PROF.:
DOMICILIO: CHACO BOREAL C/ CERRO CORA N°2220	
Cta. Cte. Ctral.:	
Sup. A Const.:	

Prof. Dra. Veterinaria Nancy Mora Novak
Decana
Facultad de Ciencias Veterinarias
PROPIETARIO

Quintín Fernández
Arquitecto
Pat. 010-2378A
PROFESIONAL