



MUNICIPALIDAD DE ITA

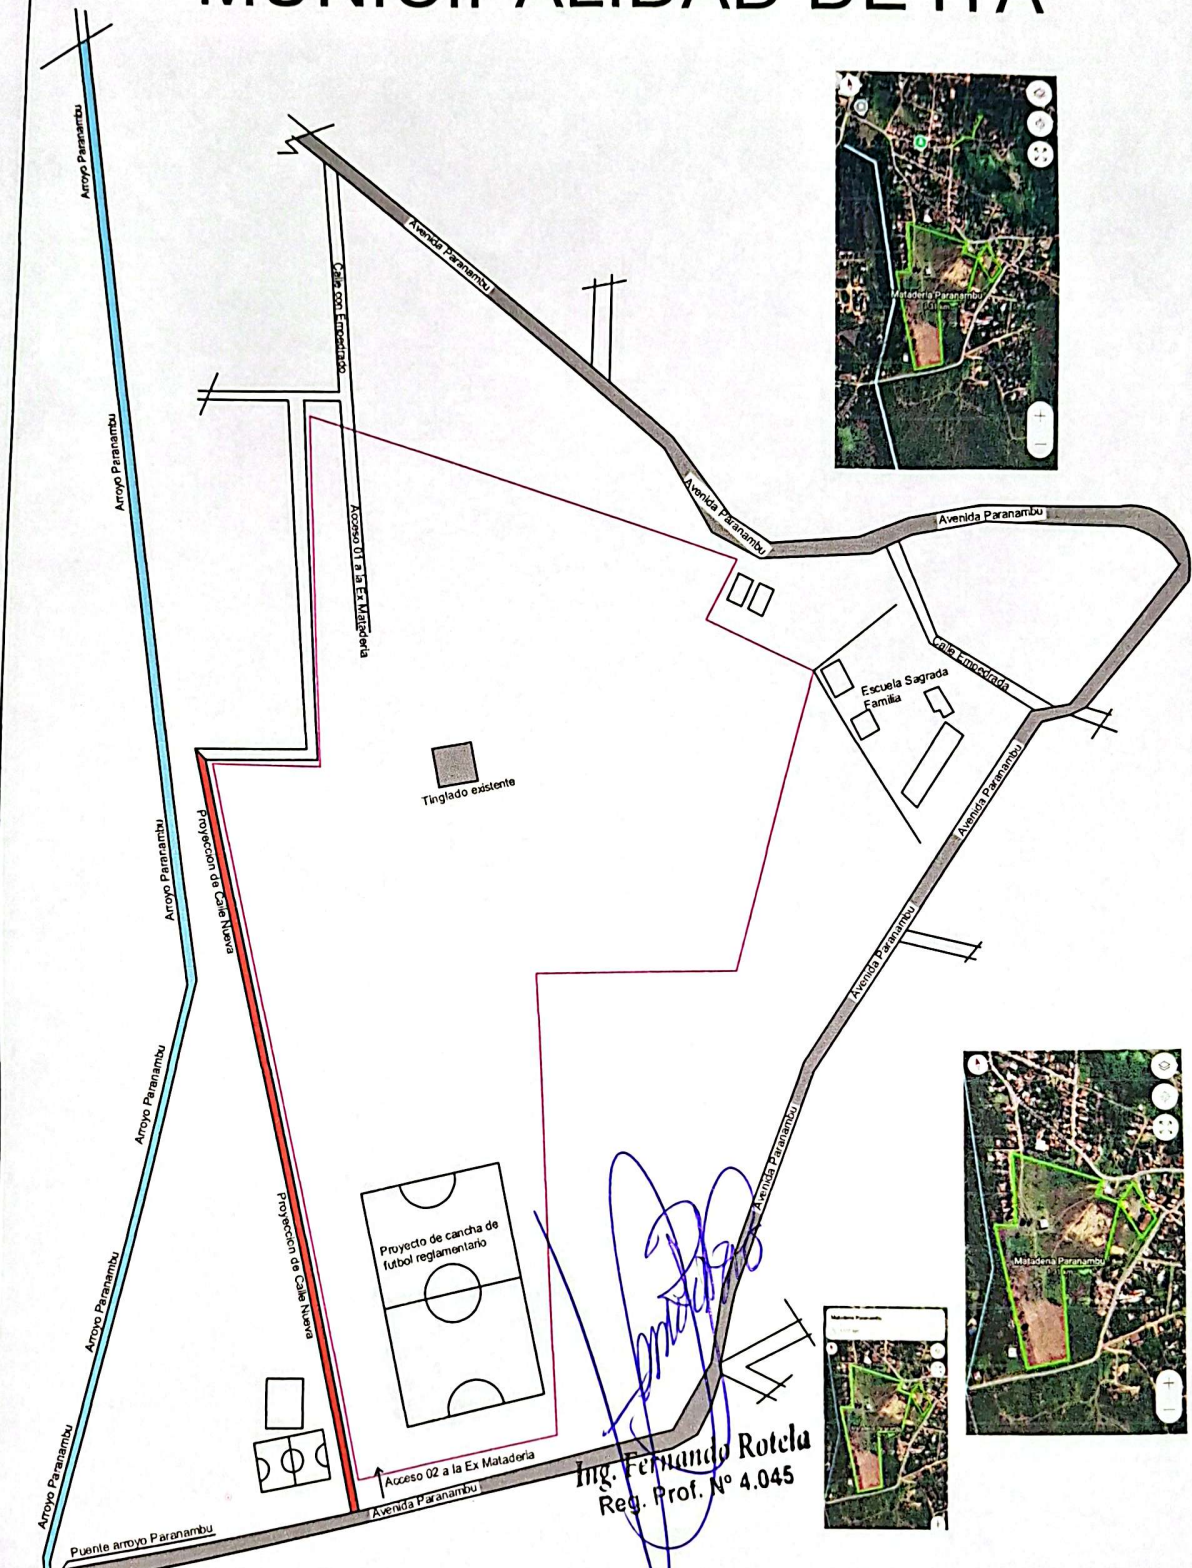

PROYECTO DE COSTRUCCION DE VALLADO PERIMETRAL
EN LA EX MATADERIA DEL BARRIO PARANAMBU - DISTRITO DE ITA

MUNICIPALIDAD DE ITA

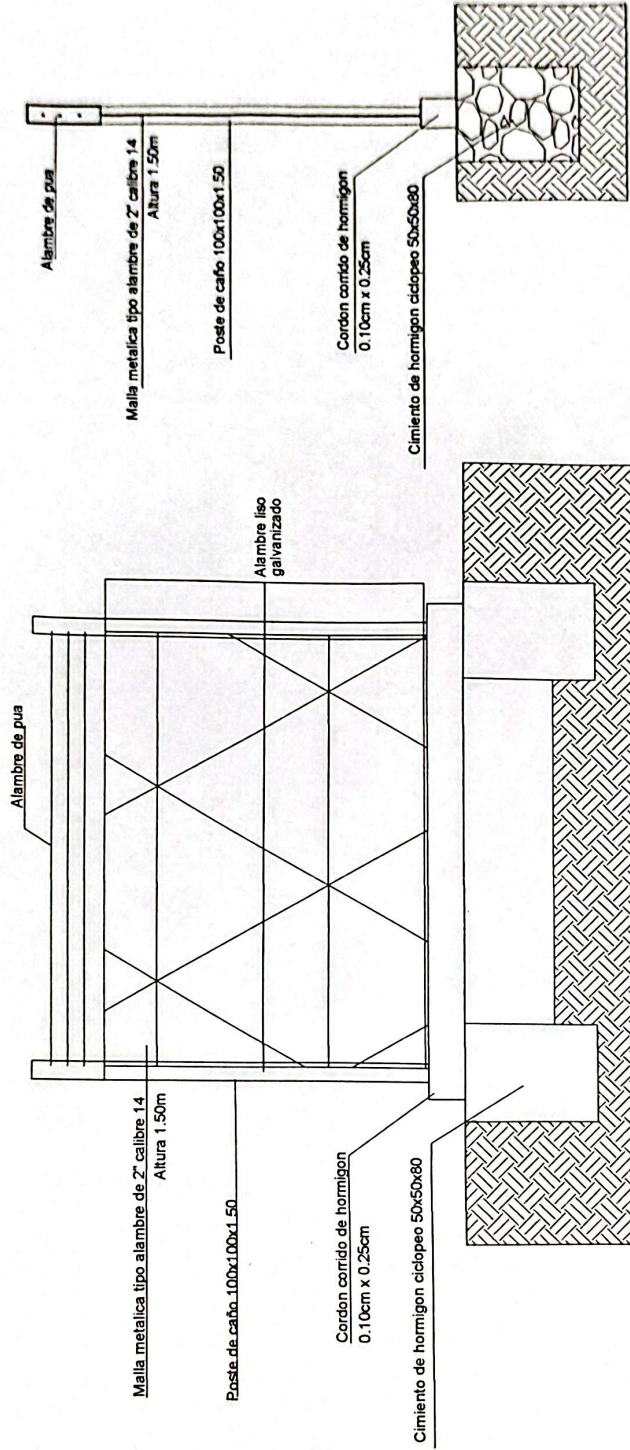


[Handwritten Signature]
Ing. Fernando Rotela
Reg. Prof. N° 4.045

DETALLES


Cercado perimetral de la ex mataderia municipal Barrio Paranambu

MUNICIPALIDAD DE ITA

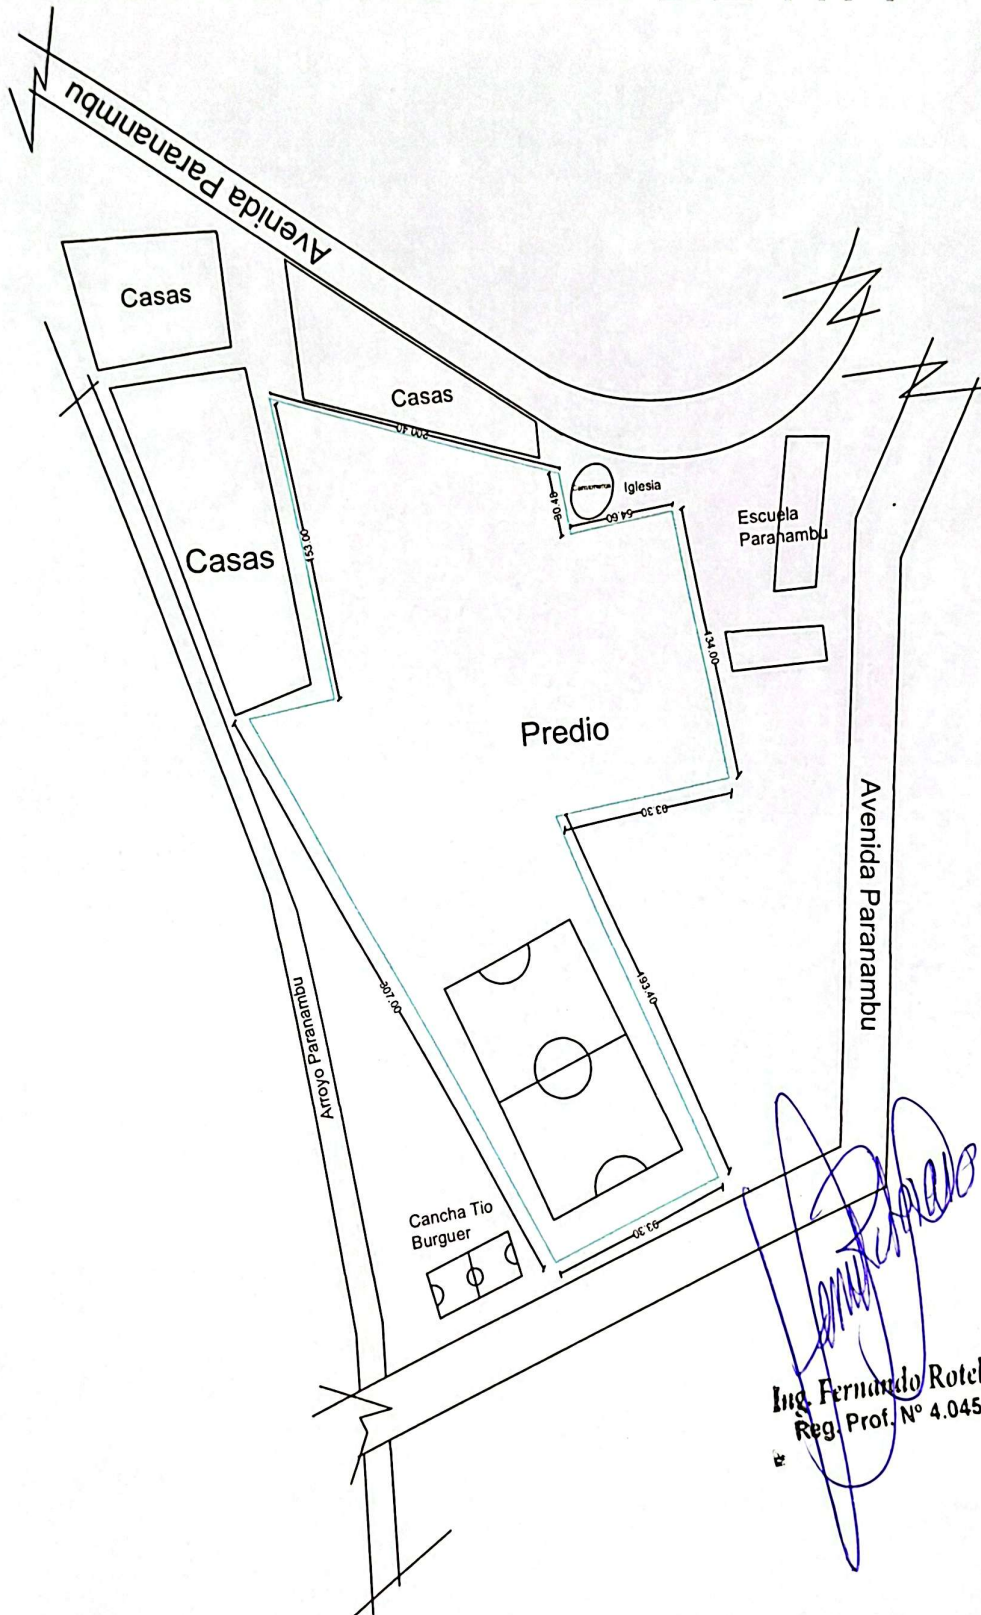


PROYECTO DE COSTRUCCION DE VALLADO PERIMETRAL
EN LA EX MATADERIA DEL BARRIO PARAMAMBU - DISTRITO DE ITA

MUNICIPALIDAD DE ITA

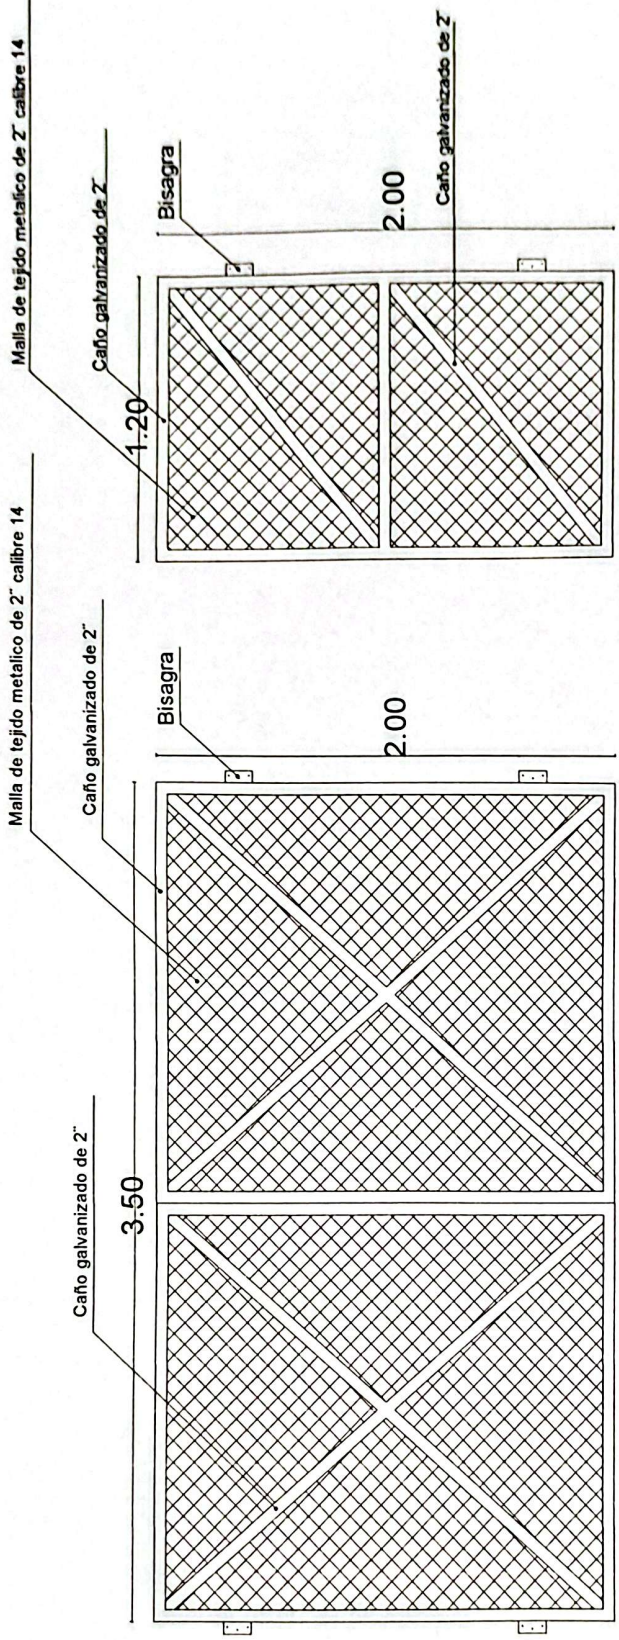

DETALLE DE PORTON VEHICULAR


DETALLE DE PORTON PEATONAL


Ing. Fernando Rotela
Reg. Prof. N° 4-045

Cercado perimetral de la ex mataderia municipal Barrio Parandambu

DETALLE DE PORTONES

MUNICIPALIDAD DE ITA

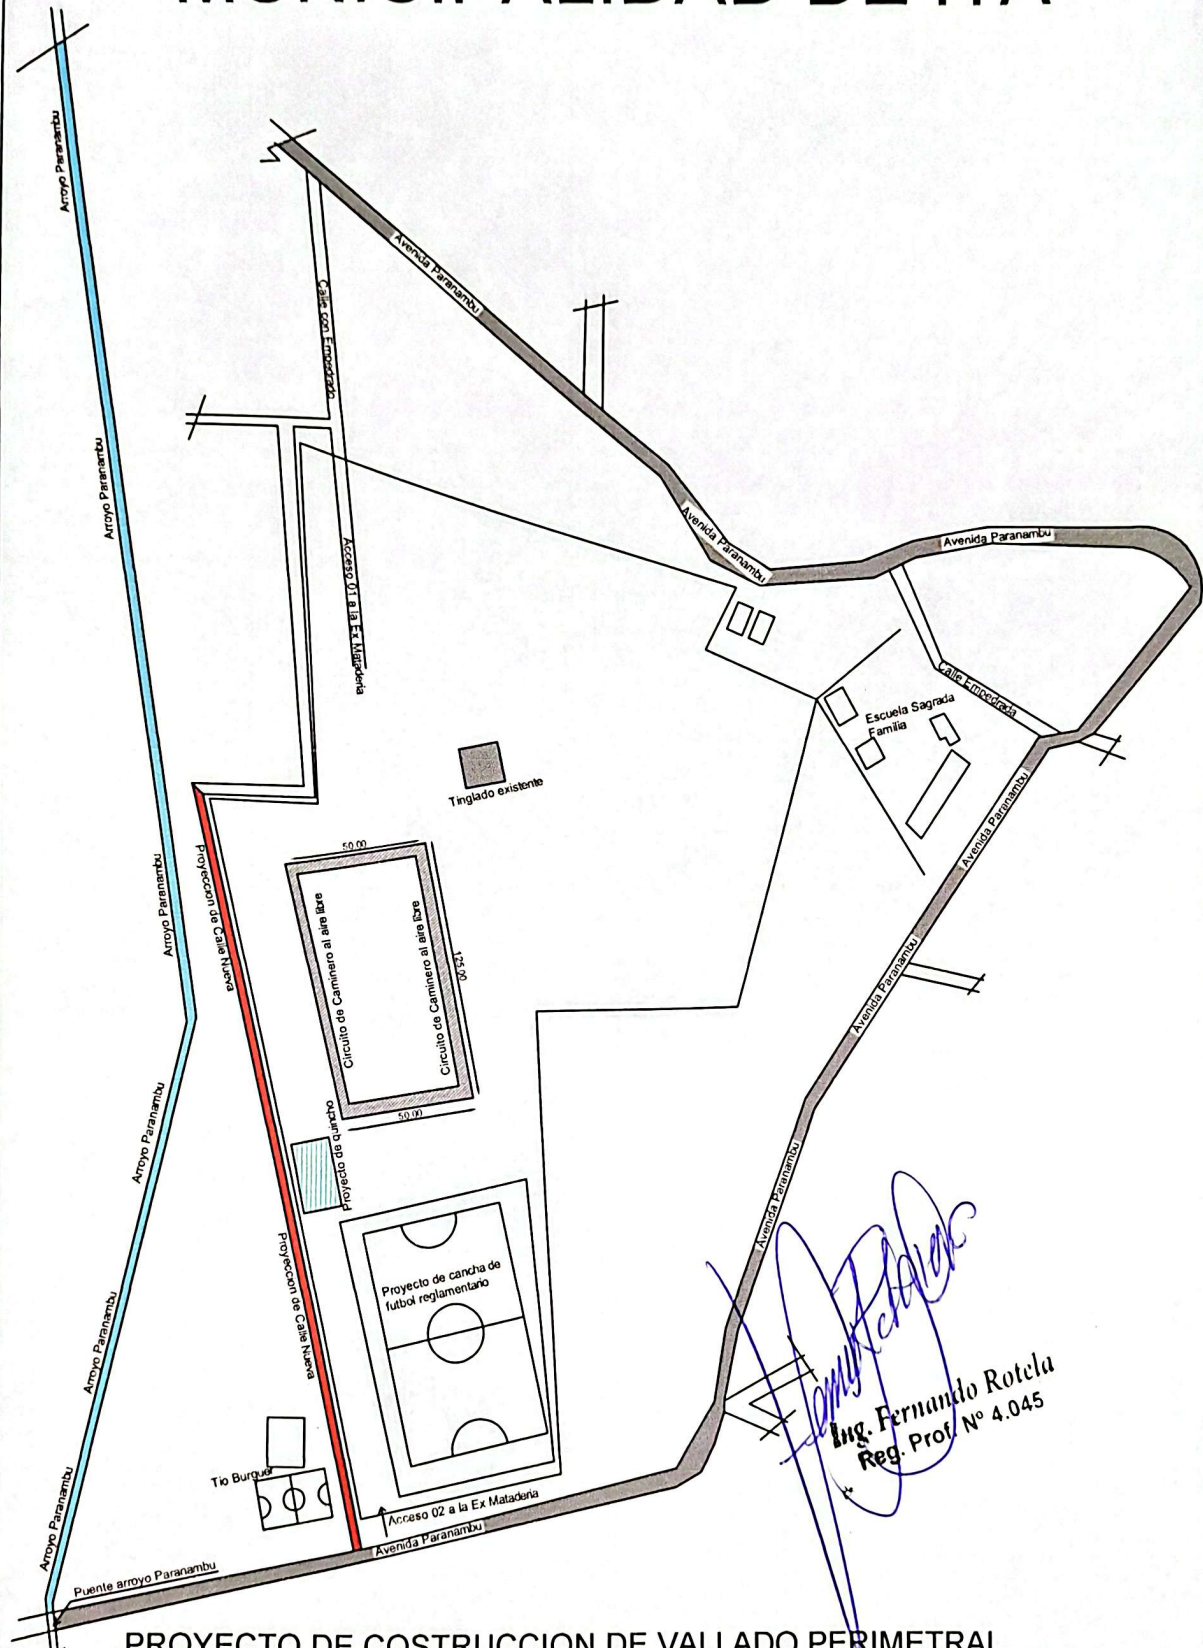

[Signature]
Ing. Fernando Rotela
Reg. Prof. N° 4.045

PROYECTO DE COSTRUCCION DE VALLADO PERIMETRAL
EN LA EX MATADERIA DEL BARRIO PARANAMBU - DISTRITO DE ITA