



Municipalidad de Pedro Juan Caballero

Departamento de Obras y Bienes Patrimoniales

Cerro León esquina Alejo García – Telef. 0336 - 272511

Pedro Juan Caballero - Paraguay

PLANILLA DE COMPUTO MÉTRICO

En las siguientes planillas de cómputo métrico se detallan las descripciones de los trabajos y las cantidades de las mismas.

OBRERO - EMPEDRADO			
Calle Elías Piris			
ITEM	DESCRIPCIÓN	UNIDAD	CANTIDAD
1	Replanteo y marcación	m ²	3.772,00
2	Preparación de caja y perfilado del terreno	m ³	1.131,60
3	Cordones de H prefabricados	m lineal	944,00
4	Refuerzo lateral de cordones c/ tierra apisonada	m ³	283,20
5	Colchón de arena	m ³	754,40
6	Empedrado de piedra bruta	m ²	3.772,00
7	Compactación con medio mecánicos	m ²	3.772,00
8	Cartel de obra	Unidad	1,00
9	Limpieza final	m ²	3.772,00




Ing. Civil Ygor E. Rojas López
Jefe Dpto. de Obras y Bienes Municipales



MUNICIPALIDAD DE PEDRO JUAN CABALLERO

Cerro León esq. Alejo García - Tels.: (0336) 272511-273785 - Fax: 272212

Paraguay

Juan Ignacio Valdez

Manuel Vega




TRAMO 1

MUNICIPALIDAD DE PEDRO JUAN CABALLERO
Departamento de Obras Municipales

APROBADO

Fecha: _____
 Jefe Depto. Obras Municipales: *[Signature]* EXP N°: _____

PERFIL DE PAVIMENTO PENDIENTE DE 3%

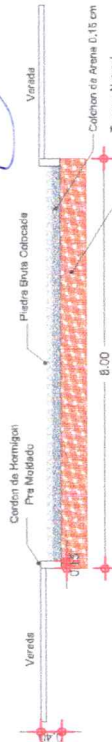

CORTE DE PAVIMENTO

CONSTRUCCION DE PAVIMENTO TIPO EMPEDRADO

Barrio Obrero

Calle: Elias Piris

Tramo: Desde Juan Ignacio Valdez hasta Manuel Vega C.



MUNICIPALIDAD DE PEDRO JUAN CABALLERO

DEPARTAMENTO DE OBRAS

LAMINA N°:

1




MUNICIPALIDAD DE PEDRO JUAN CABALLERO

Cerro León esq. Alejo García - Tels.: (0336) 272511-273785 - Fax: 272212

Paraguay

Int. Isacio Ortiz

Manuel Vega

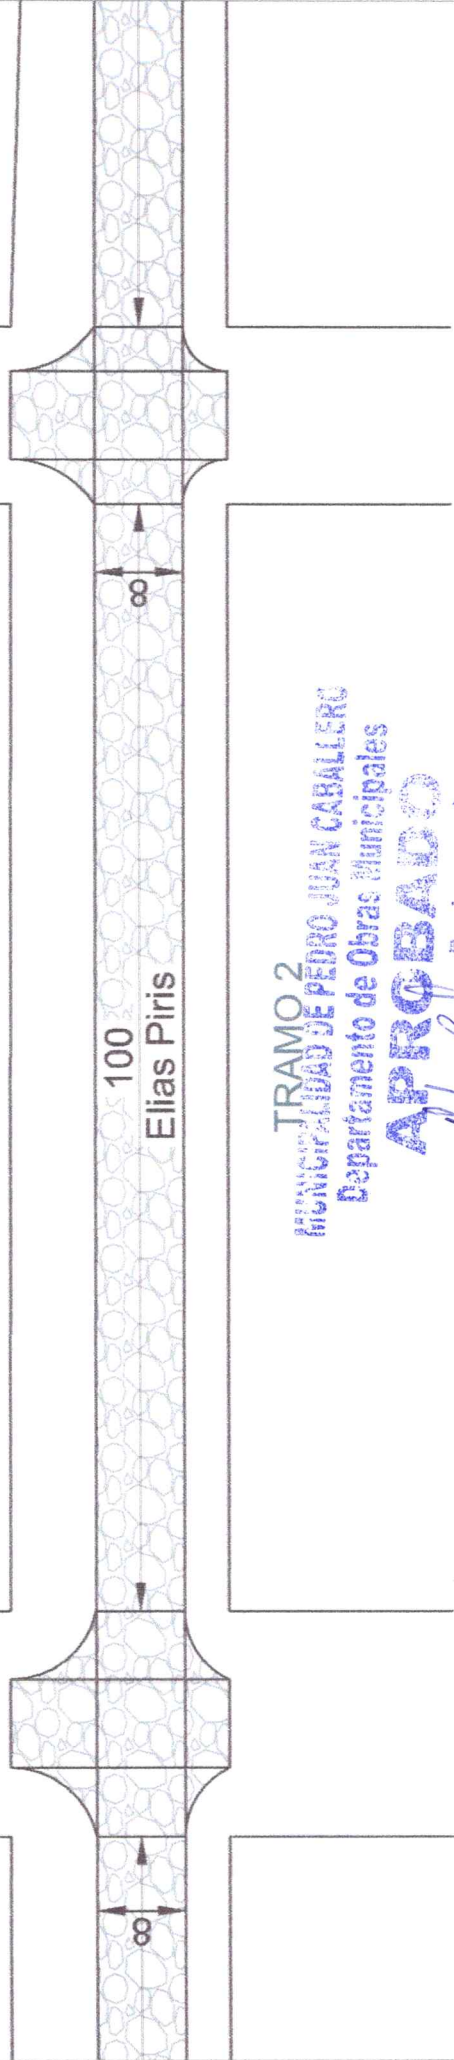

TRAMO 2
 MUNICIPALIDAD DE PEDRO JUAN CABALLERO
 Departamento de Obras Municipales

APROBADO

Fecha: 11/11/11

Jefe Depto. Obras Municipales EXP N°:

CONSTRUCCION DE PAVIMENTO TIPO EMPEDRADO

Barrio Obrero

Calle: Elias Piris

Tramo: Desde Manuel Vega C. hasta Intendente Isacio Ortiz




MUNICIPALIDAD DE PEDRO JUAN CABALLERO

DEPARTAMENTO DE OBRAS

LAMINA N°:

2

PERFIL DE PAVIMENTO PENDIENTE DE 3%

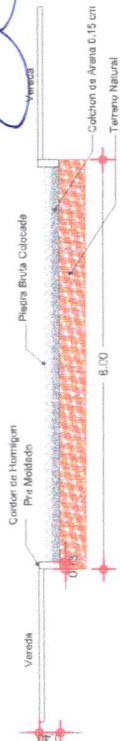

CORTE DE PAVIMENTO




MUNICIPALIDAD DE PEDRO JUAN CABALLERO

Cerro León esq. Alejo García - Tels.: (0336) 272511-273785 - Fax: 272212

Paraguay

Int. Anselmo Jara

Int. Isacio O

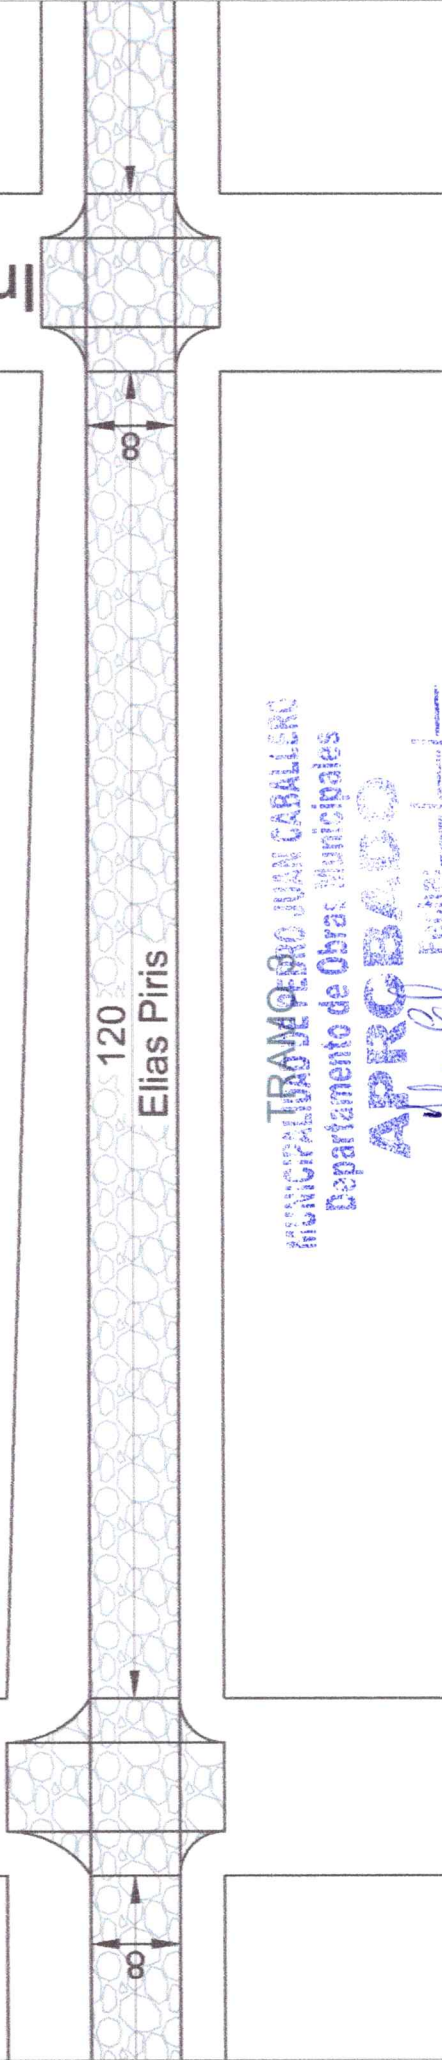

MUNICIPALIDAD DE PEDRO JUAN CABALLERO
 Departamento de Obras Municipales


APROBADO

Fecha: 11/11/11

EXP N°:

Jefe Dept. Obras Municipales

PERFIL DE PAVIMENTO PENDIENTE DE 3%

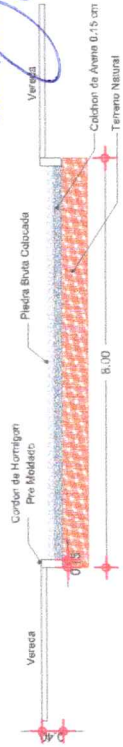

CORTE DE PAVIMENTO

CONSTRUCCION DE PAVIMENTO TIPO EMPEDRADO

Barrio Obrero

Calle: Elias Piris

Tramo: Desde Intendente Isacio Ortiz hasta Intendente Anselmo J.



MUNICIPALIDAD DE PEDRO JUAN CABALLERO

DEPARTAMENTO DE OBRAS

LAMINA N°:

3




MUNICIPALIDAD DE PEDRO JUAN CABALLERO

Cerro León esq. Alejo García - Tels.: (0336) 272511-273785 - Fax: 272212

Paraguay

Int. Anselmc

Int. Julio Benitez
Ruiz Diaz

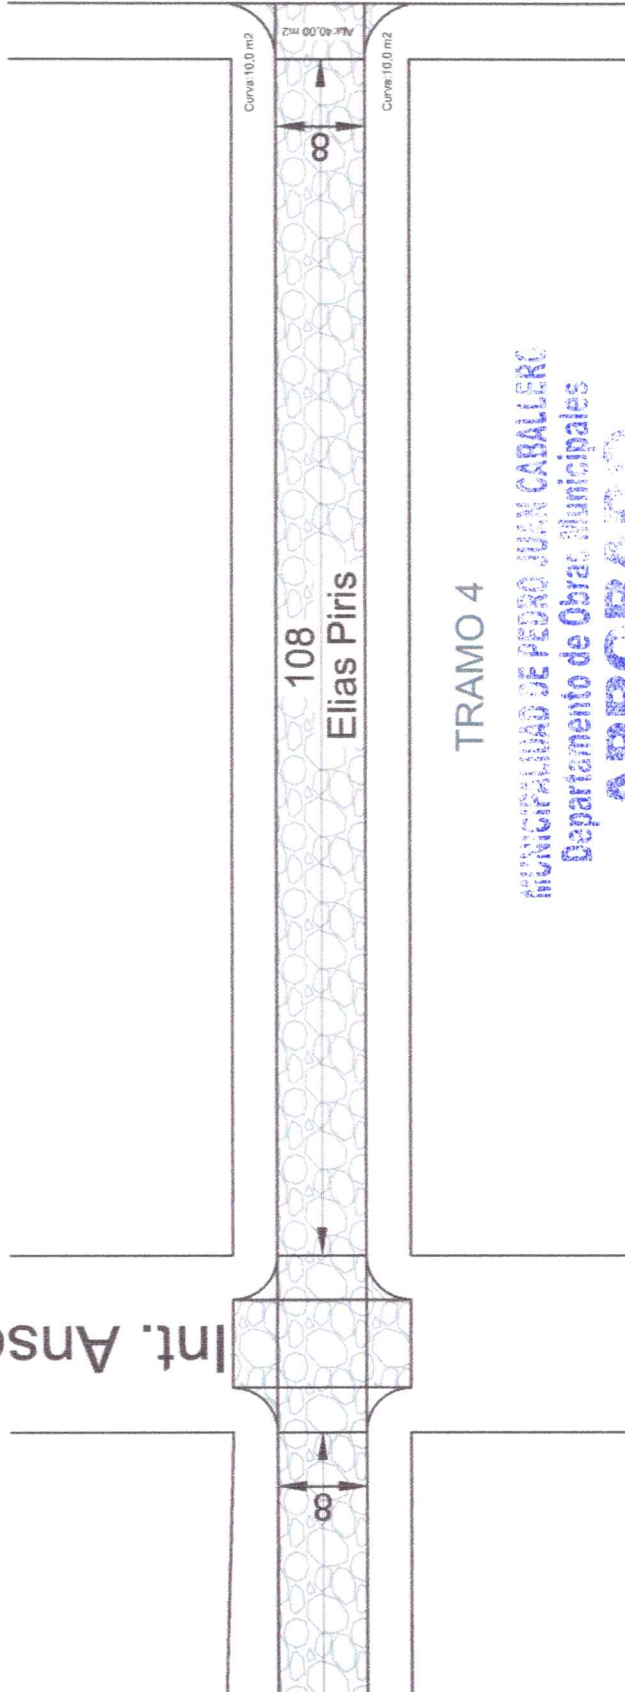


MUNICIPALIDAD DE PEDRO JUAN CABALLERO
Departamento de Obras Municipales

APROBADO

[Signature]
Jefe Depto. Obras Municipales

EXP N°: _____

PERFIL DE PAVIMENTO PENDIENTE DE 3%

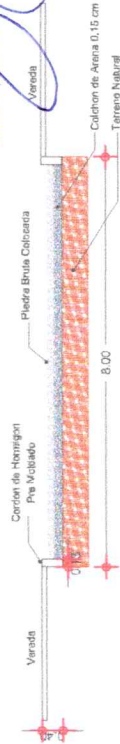

CORTE DE PAVIMENTO

CONSTRUCCION DE PAVIMENTO TIPO EMPEDRADO

Barrio Obrero

Calle: Elias Pirus

Tramo: Desde Intendente Anselmo J. hasta Intendente Julio B.



MUNICIPALIDAD DE PEDRO JUAN CABALLERO

DEPARTAMENTO DE OBRAS

LAMINA N°:

4