


CALLE EMPEDRADA

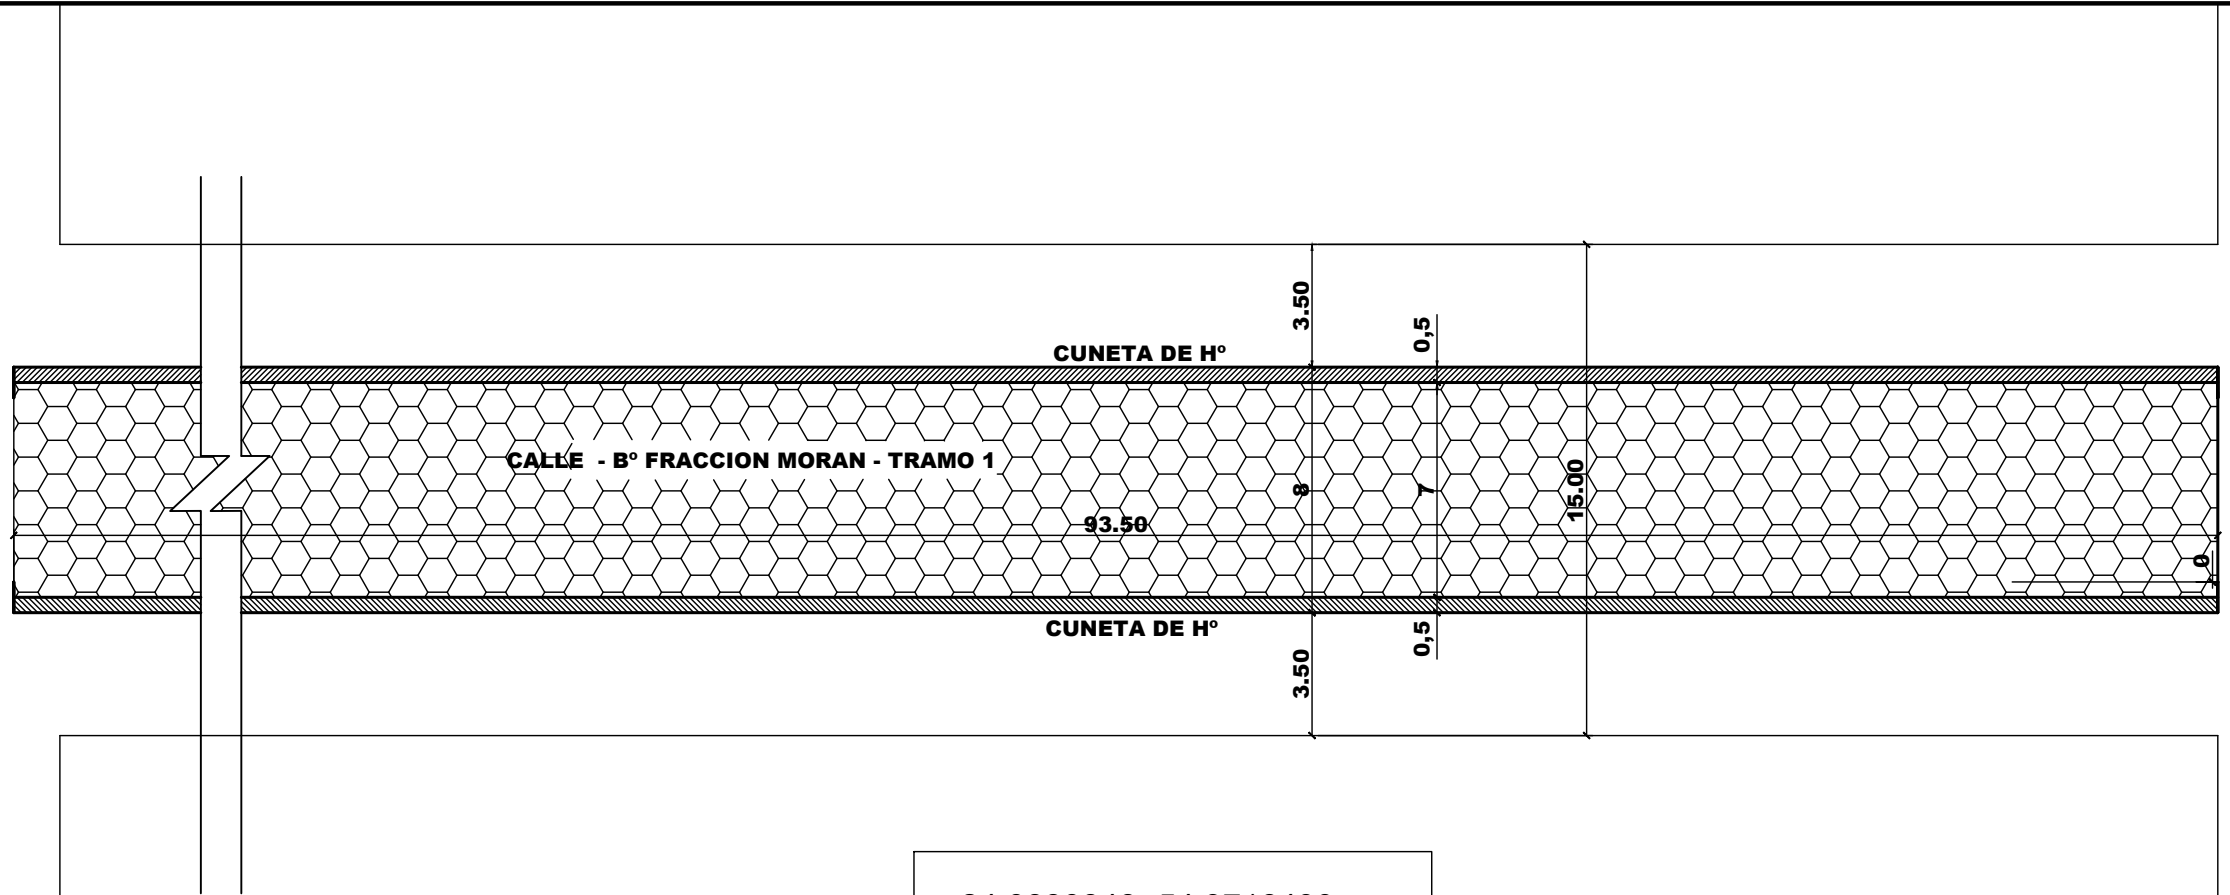


-24.0880848,-54.3716490  
WJ6H+Q89 COL. GASORY


CALLE

GOBERNACION DE CANINDEYU	
OBRA: CONSTRUCCION DE PAVIMENTO TIPO EMPEDRADO	
UBICACION: CALLE B° FRACCION MORAN - DISTRITO DE SALTOS DEL GUAIRA - TRAMO 1	
PLANTA ARQUITECTONICA PLANTA ACOTADA	Profesional: TECNO AMBIENTE & ASOCIADOS S.A. Domicilio: J.EULOGIO ESTIGARRIBIA N° 137- CNEL OVIEDO
firma	

EMP/01

  
Sr. Andrés Oswaldo Fernández Balbuena  
Secretario de Obras  
Gobernación del XIV Departamento de Canindeyu

  
TECNO AMBIENTE & ASOCIADOS S.A.  
RUC: 80093408-3  
CNEL. OVIEDO - PY.

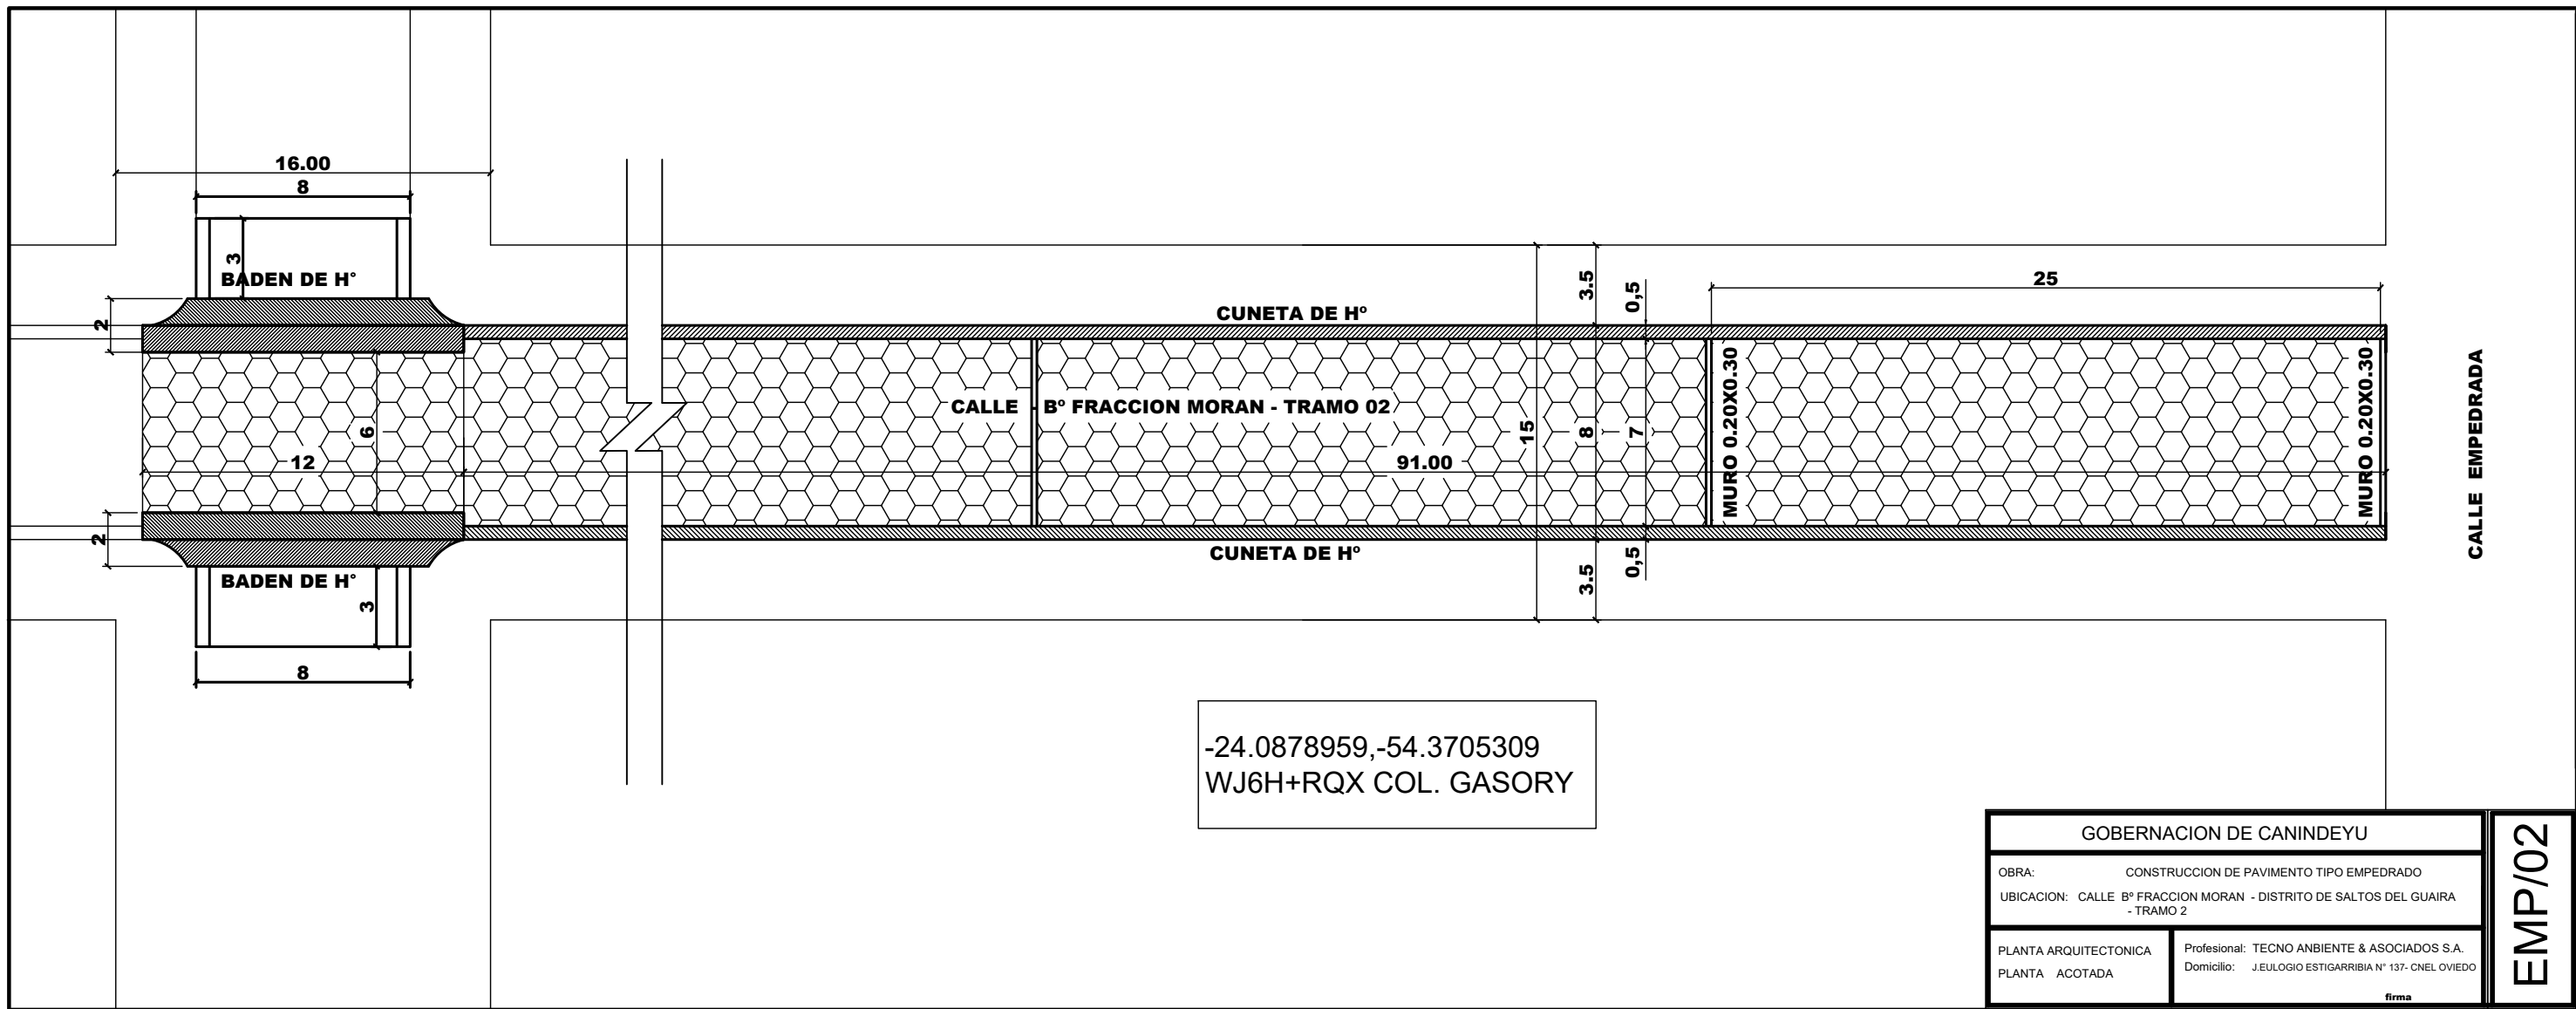


-24.0878959,-54.3705309  
WJ6H+RQX COL. GASORY

GOBERNACION DE CANINDEYU		EMP/02
OBRA:	CONSTRUCCION DE PAVIMENTO TIPO EMPEDRADO	
UBICACION:	CALLE B° FRACCION MORAN - DISTRITO DE SALTOS DEL GUAIRA - TRAMO 2	
PLANTA ARQUITECTONICA PLANTA ACOTADA	Profesional: TECNO AMBIENTE & ASOCIADOS S.A. Domicilio: J.EULOGIO ESTIGARRIBIA N° 137- CNEL OVIEDO	
<small>firma</small>		

  
 Sr. Andrés Osvaldo Fernández Balbuena  
 Secretario de Obras  
 Gobernación del XIV Departamento de Canindeyú

  
 TECNO AMBIENTE & ASOCIADOS S.A.  
 RUC: 80093408-3  
 CNEL. OVIEDO - PY.

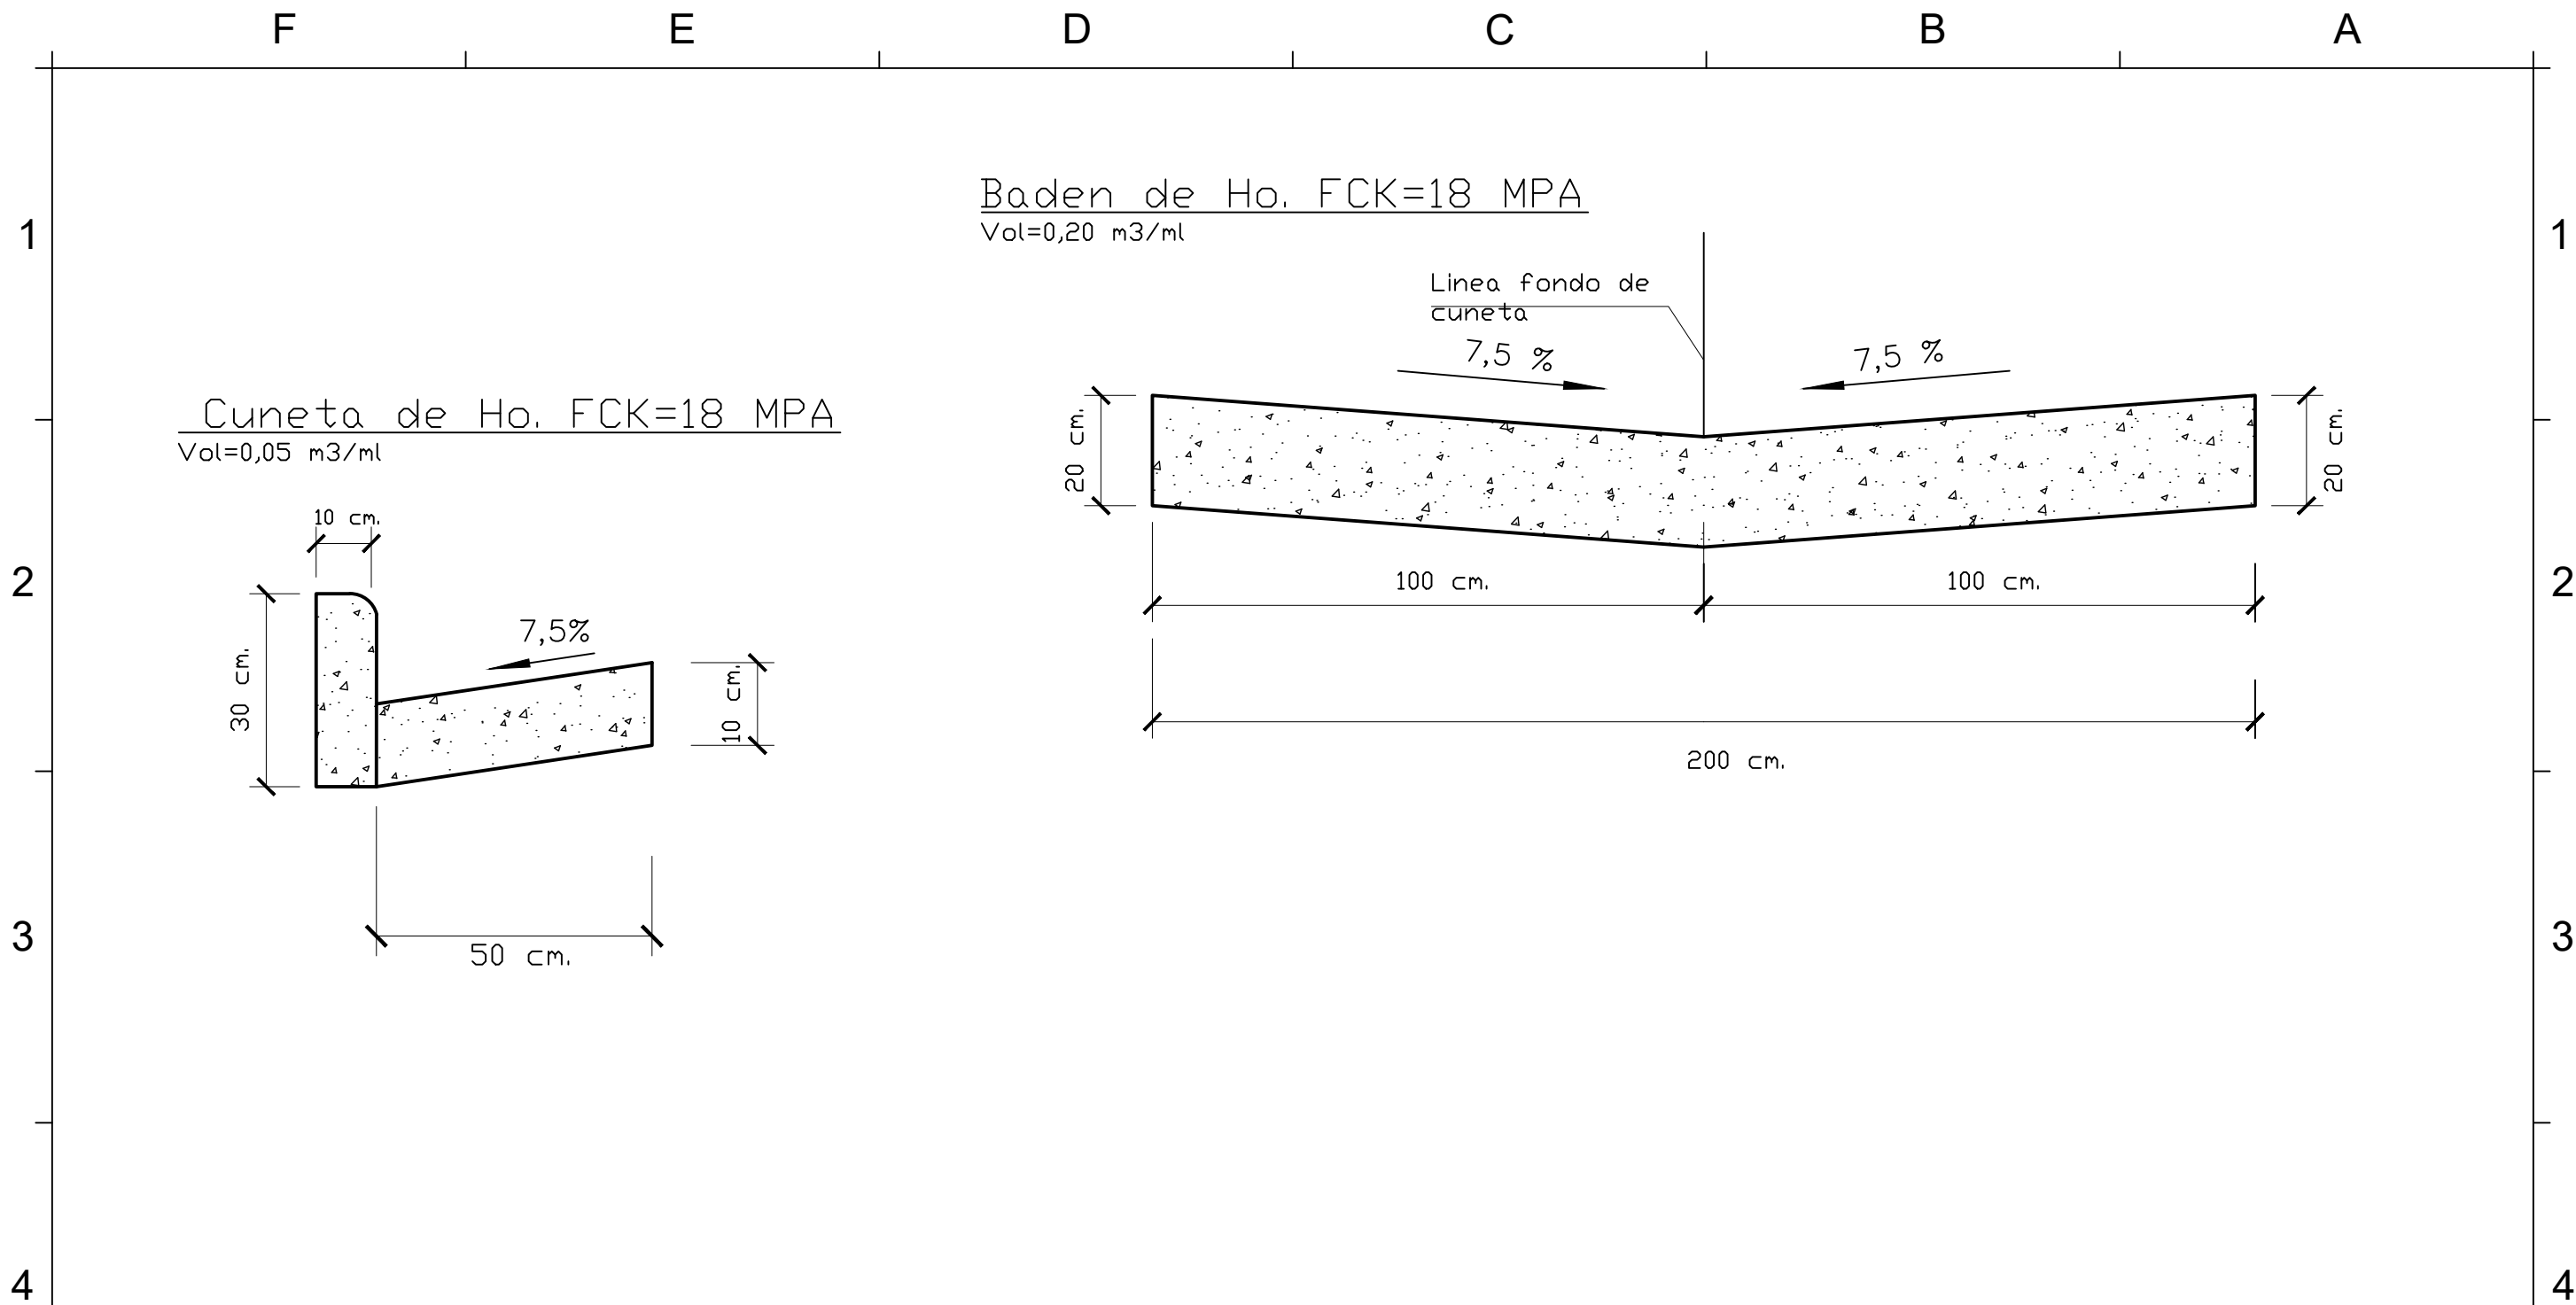

**GOBERNACION DE CANINDEYU**  
Bº FRACCION MORAN - DISTRITO DE SALTOS DEL GUAIRA -  
DEPARTAMENTO DE CANINDEYÚ

CONSTRUCCION DE EMPEDRADO Y BADEN

Escala:


Proyectista : TECNO AMBIENTE & ASOCIADOS S.A.

Domicilio: J.EULOGIO ESTIGARRIBIA N° 137- CNEL OVIEDO

FIRMA

**DISEÑO N°**  
**001**



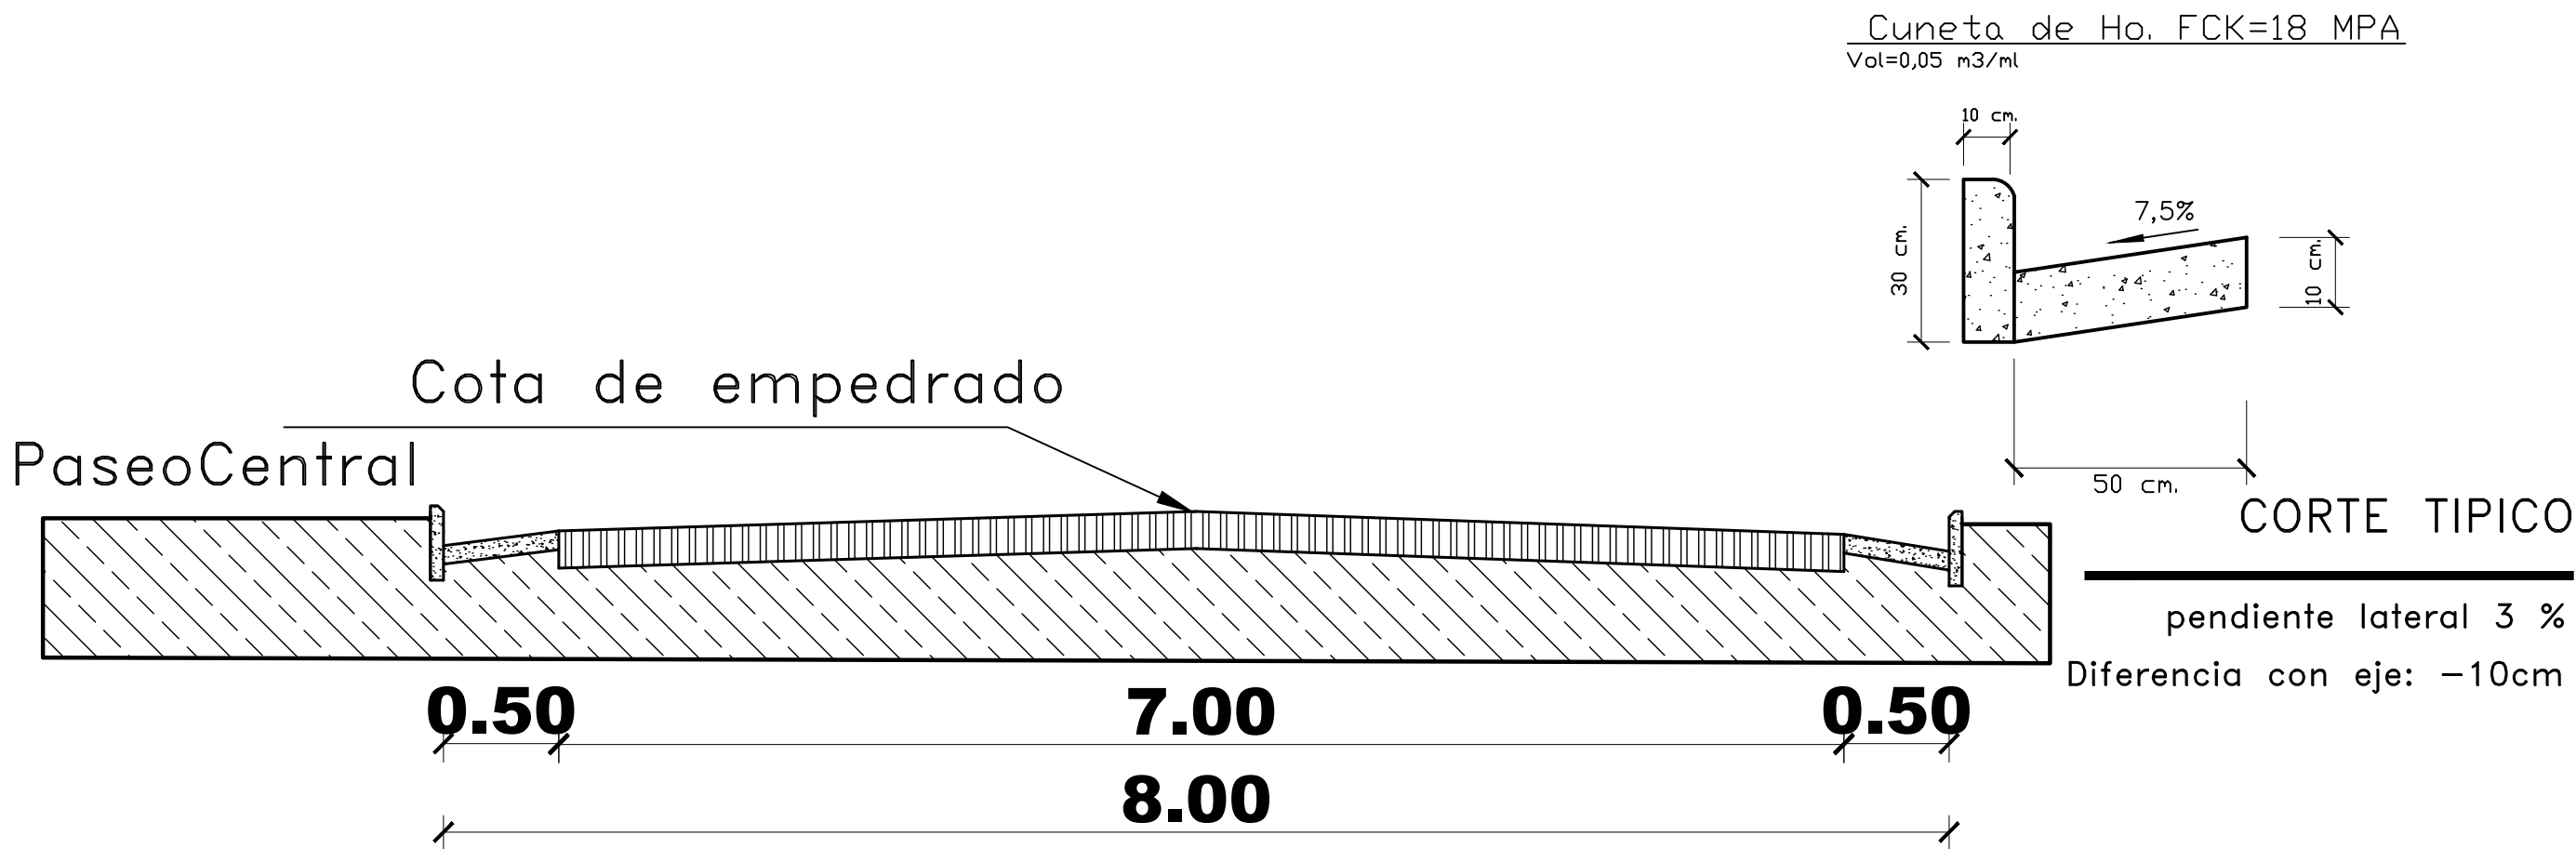

<b>GOBERNACION DE CANINDEYU</b> B° FRACCION MORAN - DISTRITO DE SALTOS DEL GUAIRA - DEPARTAMENTO DE CANINDEYÚ	<b>CONSTRUCCION DE EMPEDRADO Y BADEN</b>	Proyectista : TECNO AMBIENTE & ASOCIADOS S.A. Domicilio: J.EULOGIO ESTIGARRIBIA N° 137- CNEL OVIEDO	<b>DISEÑO N°</b> <b>02</b>
	Escala	FIRMA	

  
 Sr. Andrés Osvaldo Fernández Balbuena  
 Secretario de Obras  
 Gobernación del XIV Departamento de Canindeyú

  
 TECNO AMBIENTE & ASOCIADOS S.A.  
 RUC: 80093408-3  
 CNEL. OVIEDO - PY.