


CALLE EMPEDRADA

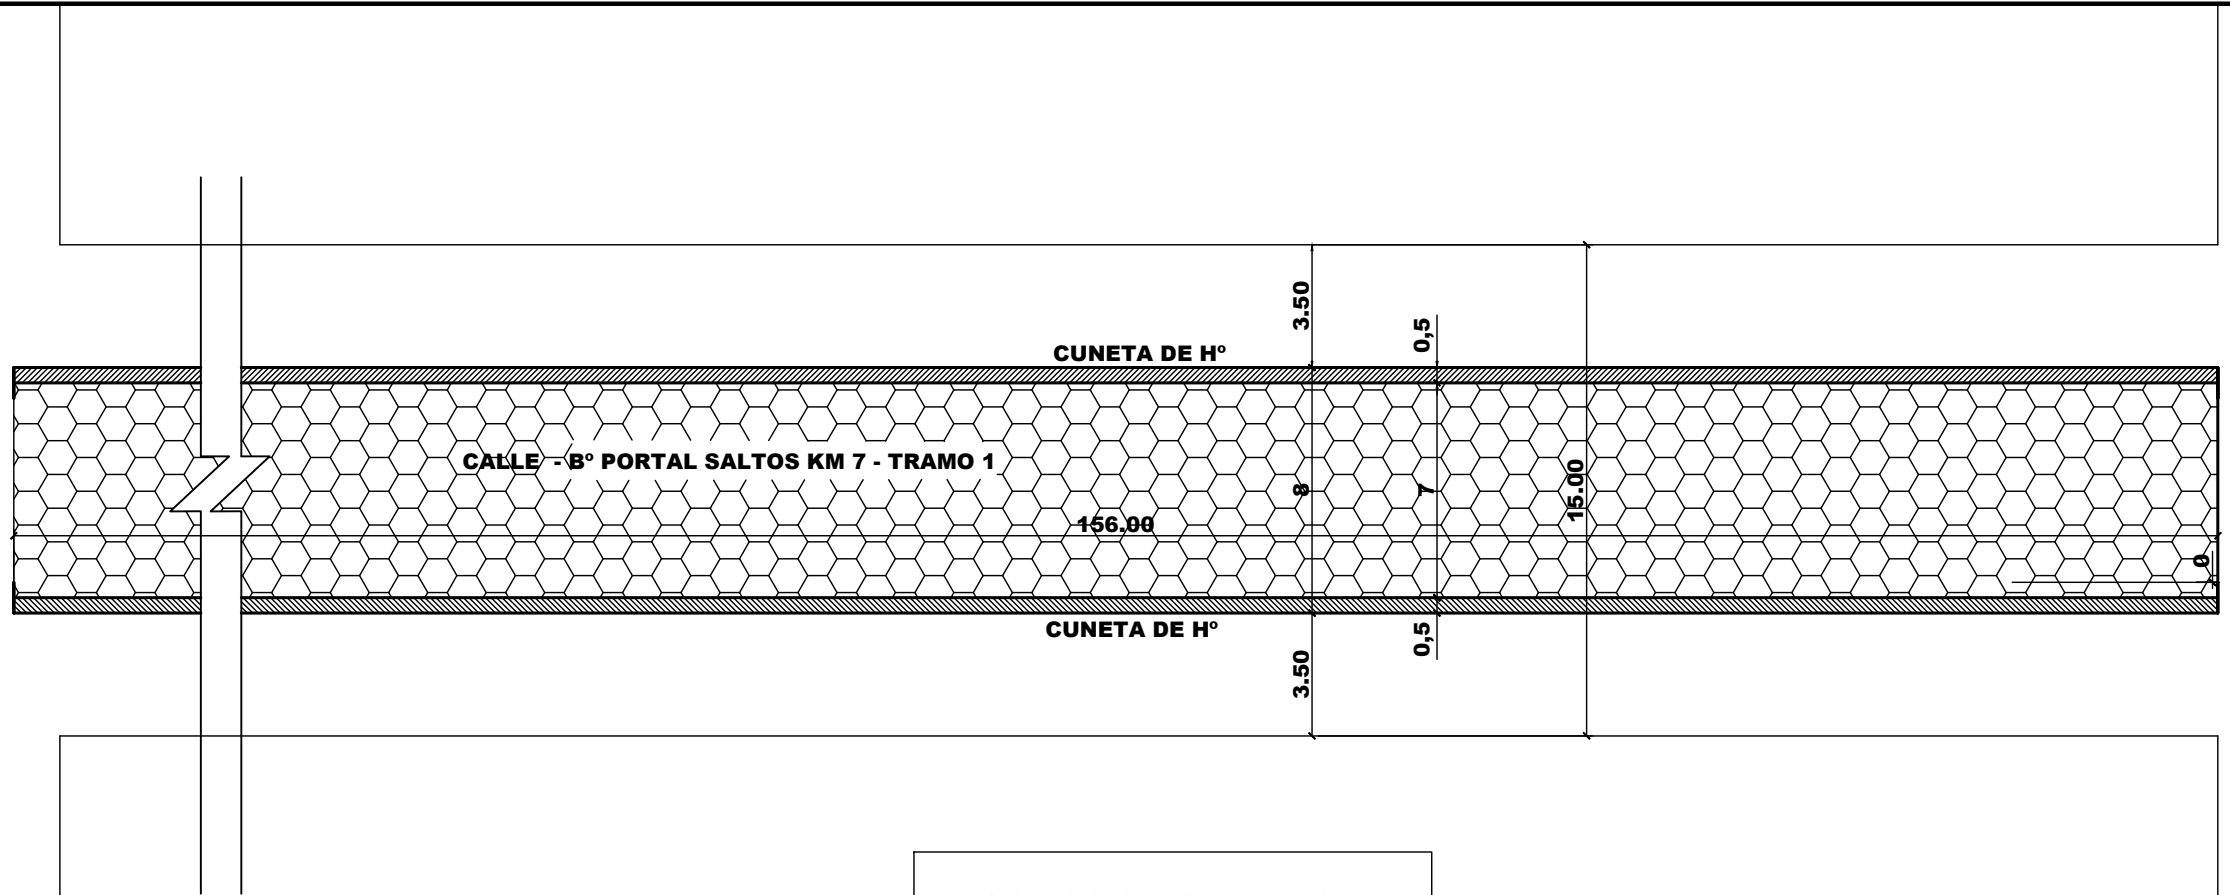

-24.0990430,-54.3789330
WJ2C+9CP COL. GASORY


GOBERNACION DE CANINDEYU	
OBRA: CONSTRUCCION DE PAVIMENTO TIPO EMPEDRADO	
UBICACION: CALLE B° PORTAL SALTOS - DISTRITO DE SALTOS DEL GUAIRA - TRAMO 1	
PLANTA ARQUITECTONICA	Profesional: TECNO AMBIENTE & ASOCIADOS S.A.
PLANTA ACOTADA	Domicilio: J.EULOGIO ESTIGARRIBIA N° 137- CNEL OVIEDO
	firma

CALLE

EMP/01


Sr. Andrés Osvaldo Fernández Balbuena
Secretario de Obras
Gobernación del XIV Departamento de Canindeyu


TECNO AMBIENTE & ASOCIADOS S.A.
RUC: 80093408-3
CNEL. OVIEDO - PY.

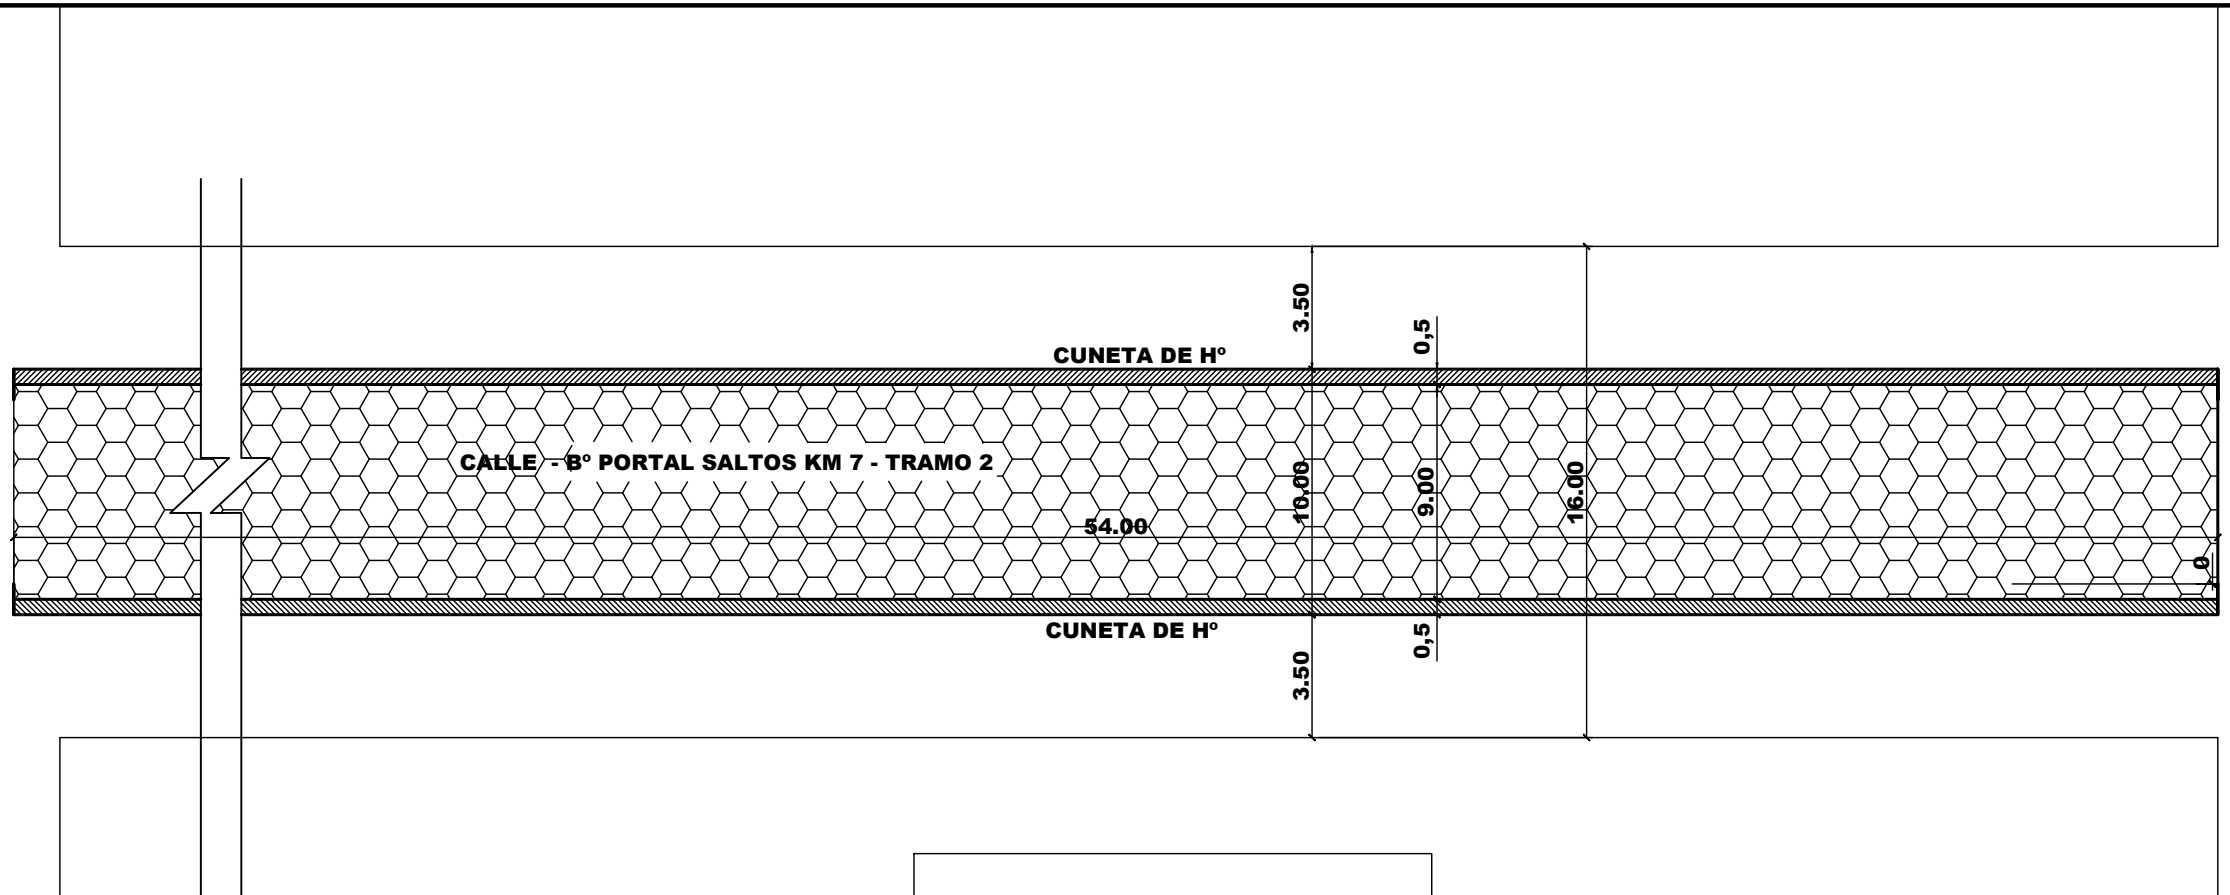

-24.0998730,-54.3797170
WJ2C+343 COL. GASORY


GOBERNACION DE CANINDEYU	
OBRA: CONSTRUCCION DE PAVIMENTO TIPO EMPEDRADO	
UBICACION: CALLE Bº PORTAL SALTOS - DISTRITO DE SALTOS DEL GUIAIRA - TRAMO 2	
PLANTA ARQUITECTONICA	Profesional: TECNO AMBIENTE & ASOCIADOS S.A.
PLANTA ACOTADA	Domicilio: J.EULOGIO ESTIGARRIBIA N° 137- CNEL OVIEDO
	firma

EMP/02

CALLE


 Sr. Andrés Osvaldo Fernández Balbuena
 Secretario de Obras
 Gobernación del XIV Departamento de Canindeyu


 TECNO AMBIENTE & ASOCIADOS S.A.
 RUC: 80093408-3
 CNEL. OVIEDO - PY.

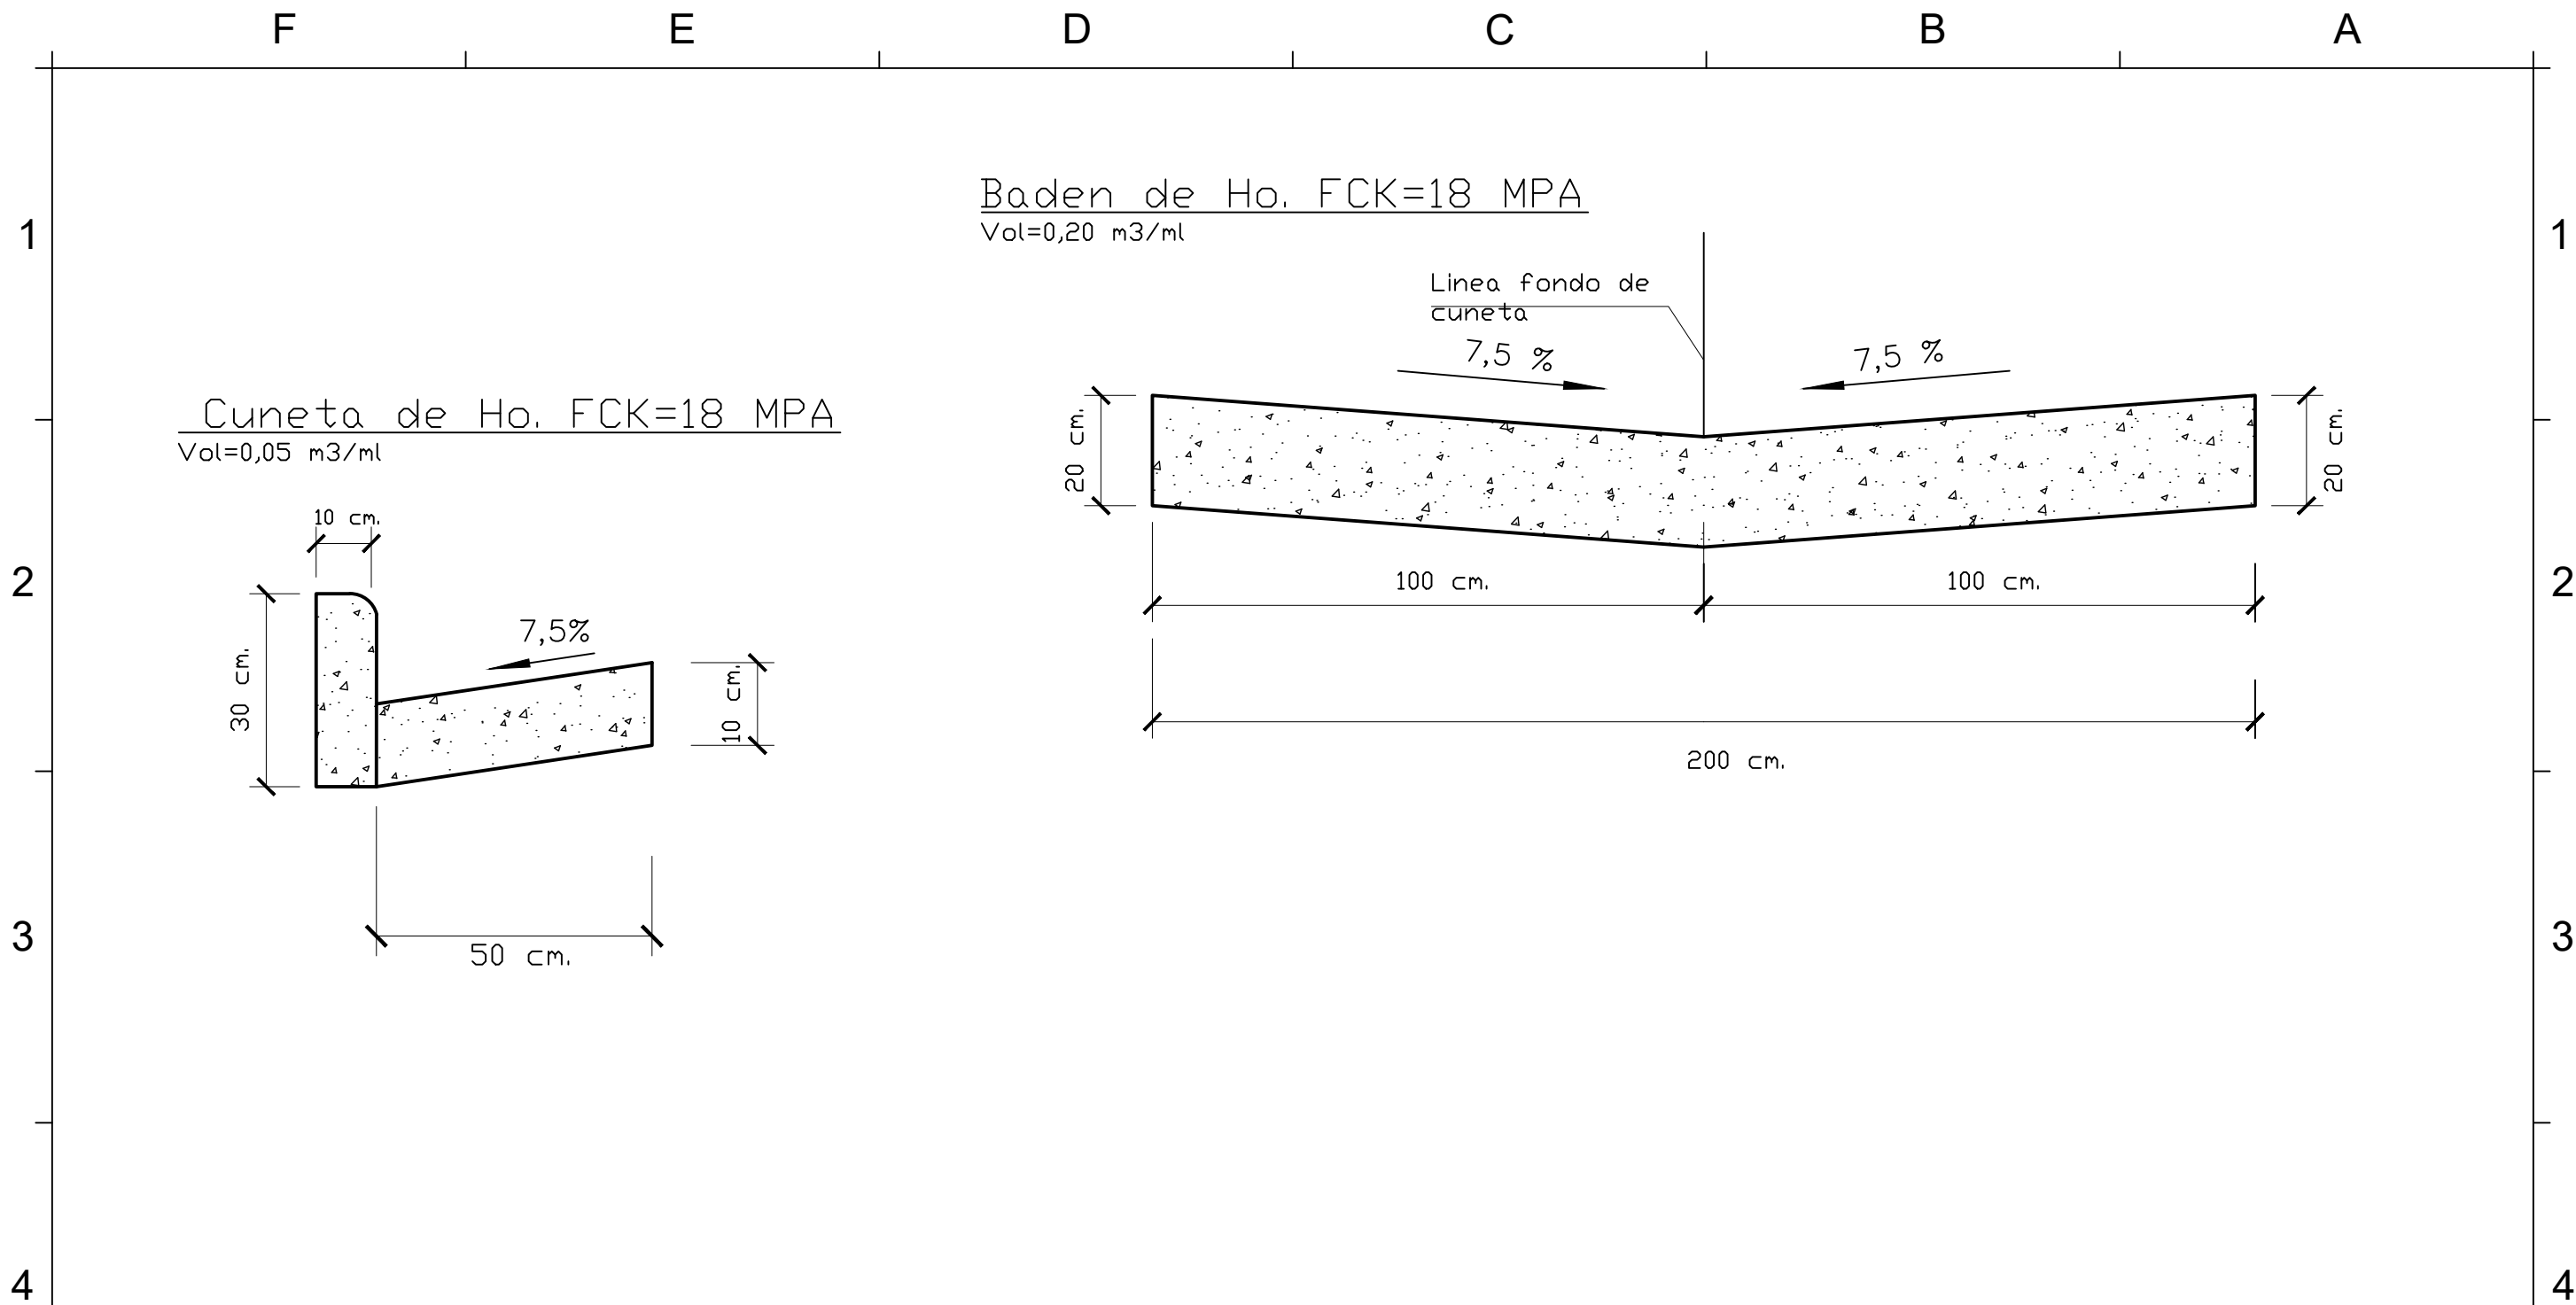

Cuneta de Ho. FCK=18 MPA
Vol=0,05 m3/ml

Baden de Ho. FCK=18 MPA
Vol=0,20 m3/ml

GOBERNACION DE CANINDEYU
Bº PORTAL DEL SALTOS KM 7 - DISTRITO DE SALTOS DEL GUAIRA -
DEPARTAMENTO DE CANINDEYÚ

CONSTRUCCION DE EMPEDRADO Y BADEN

Escala:


Proyectista : TECNO AMBIENTE & ASOCIADOS S.A.

Domicilio: J.EULOGIO ESTIGARRIBIA N° 137- CNEL OVIEDO

FIRMA

DISEÑO N°
001




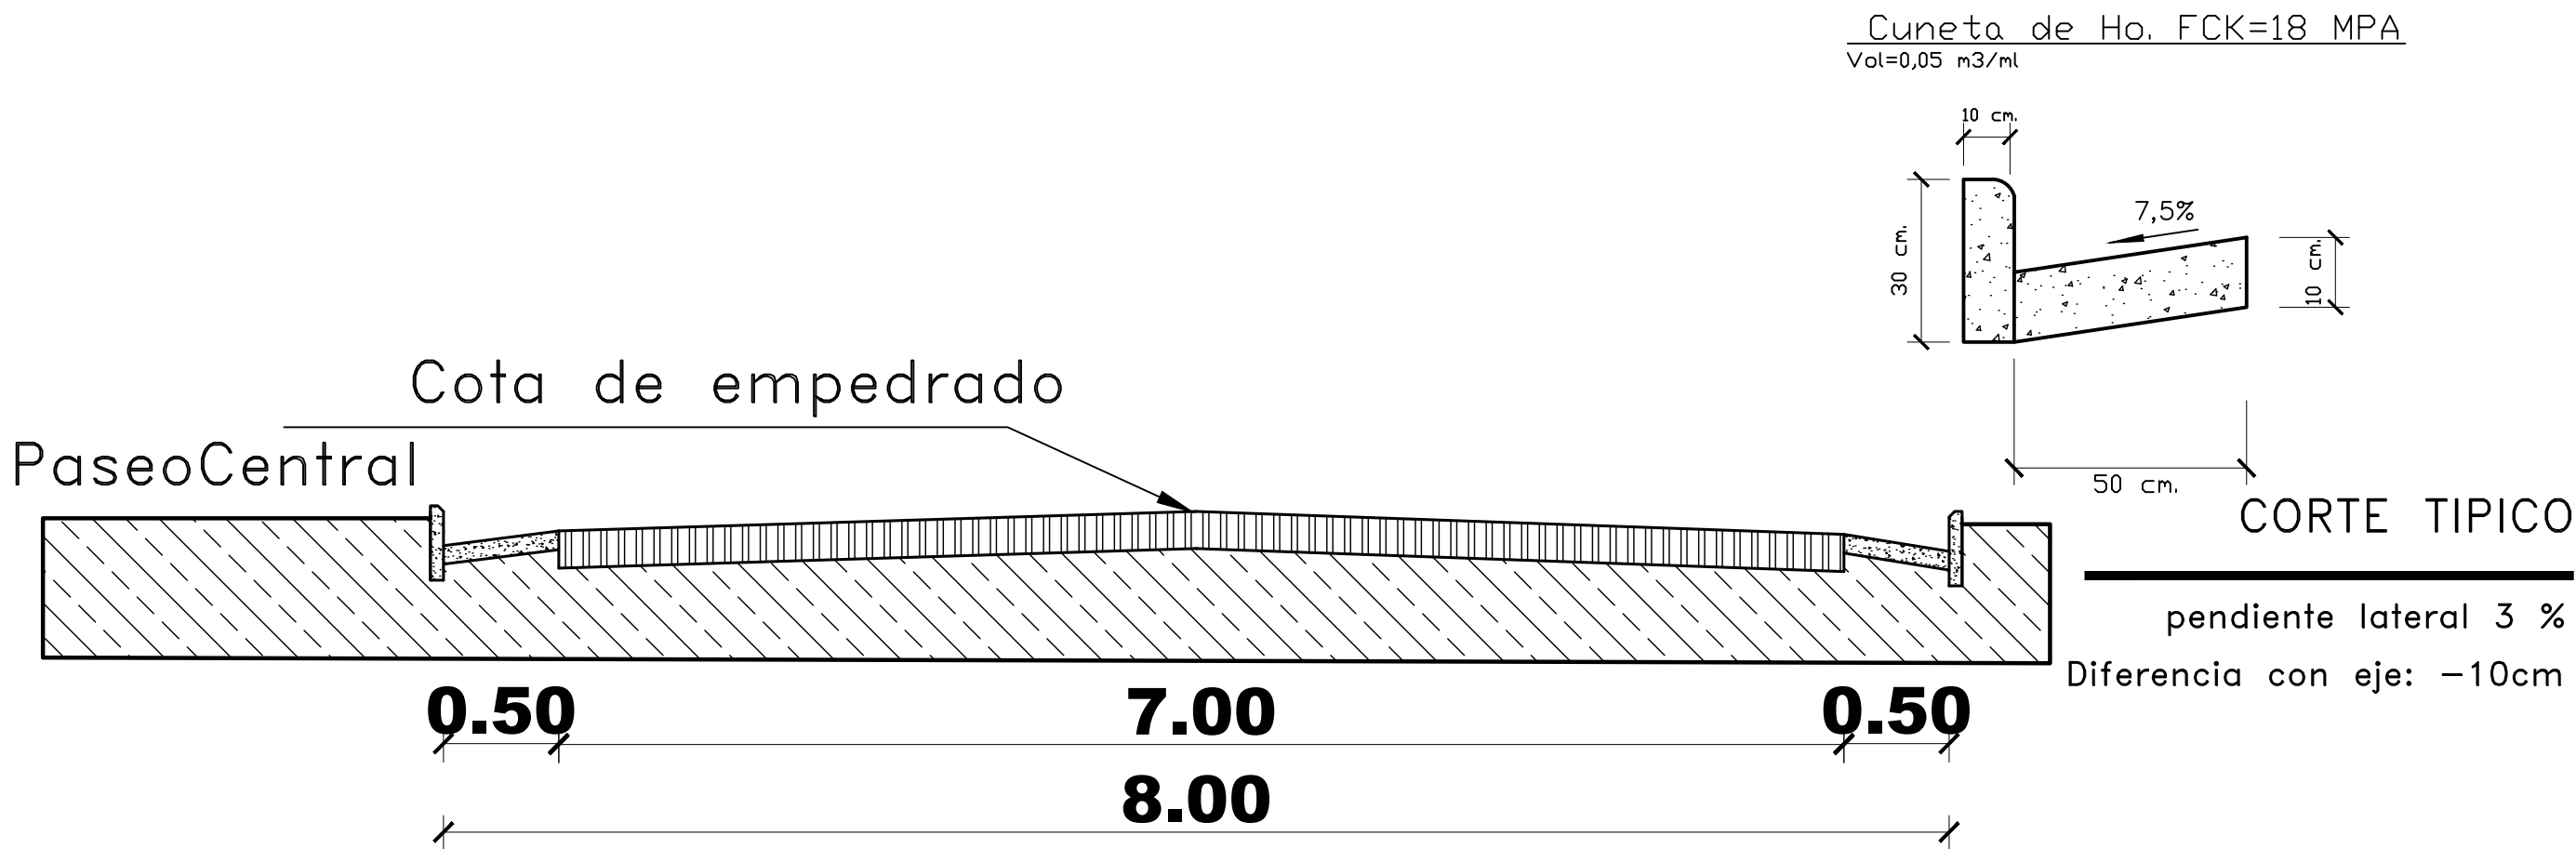

GOBERNACION DE CANINDEYU B° PORTAL DEL SALTOS KM 7 - DISTRITO DE SALTOS DEL GUAIRA - DEPARTAMENTO DE CANINDEYÚ	CONSTRUCCION DE EMPEDRADO Y BADEN	Proyectista : TECNO AMBIENTE & ASOCIADOS S.A. Domicilio: J.EULOGIO ESTIGARRIBIA N° 137- CNEL OVIEDO	DISEÑO N° 02
	Escala	FIRMA	


 Sr. Andrés Osvaldo Fernández Balbuena
 Secretario de Obras
 Gobernación del XIV Departamento de Canindeyú


 TECNO AMBIENTE & ASOCIADOS S.A.
 RUC - 80093408-3
 CNEL. OVIEDO - PY.

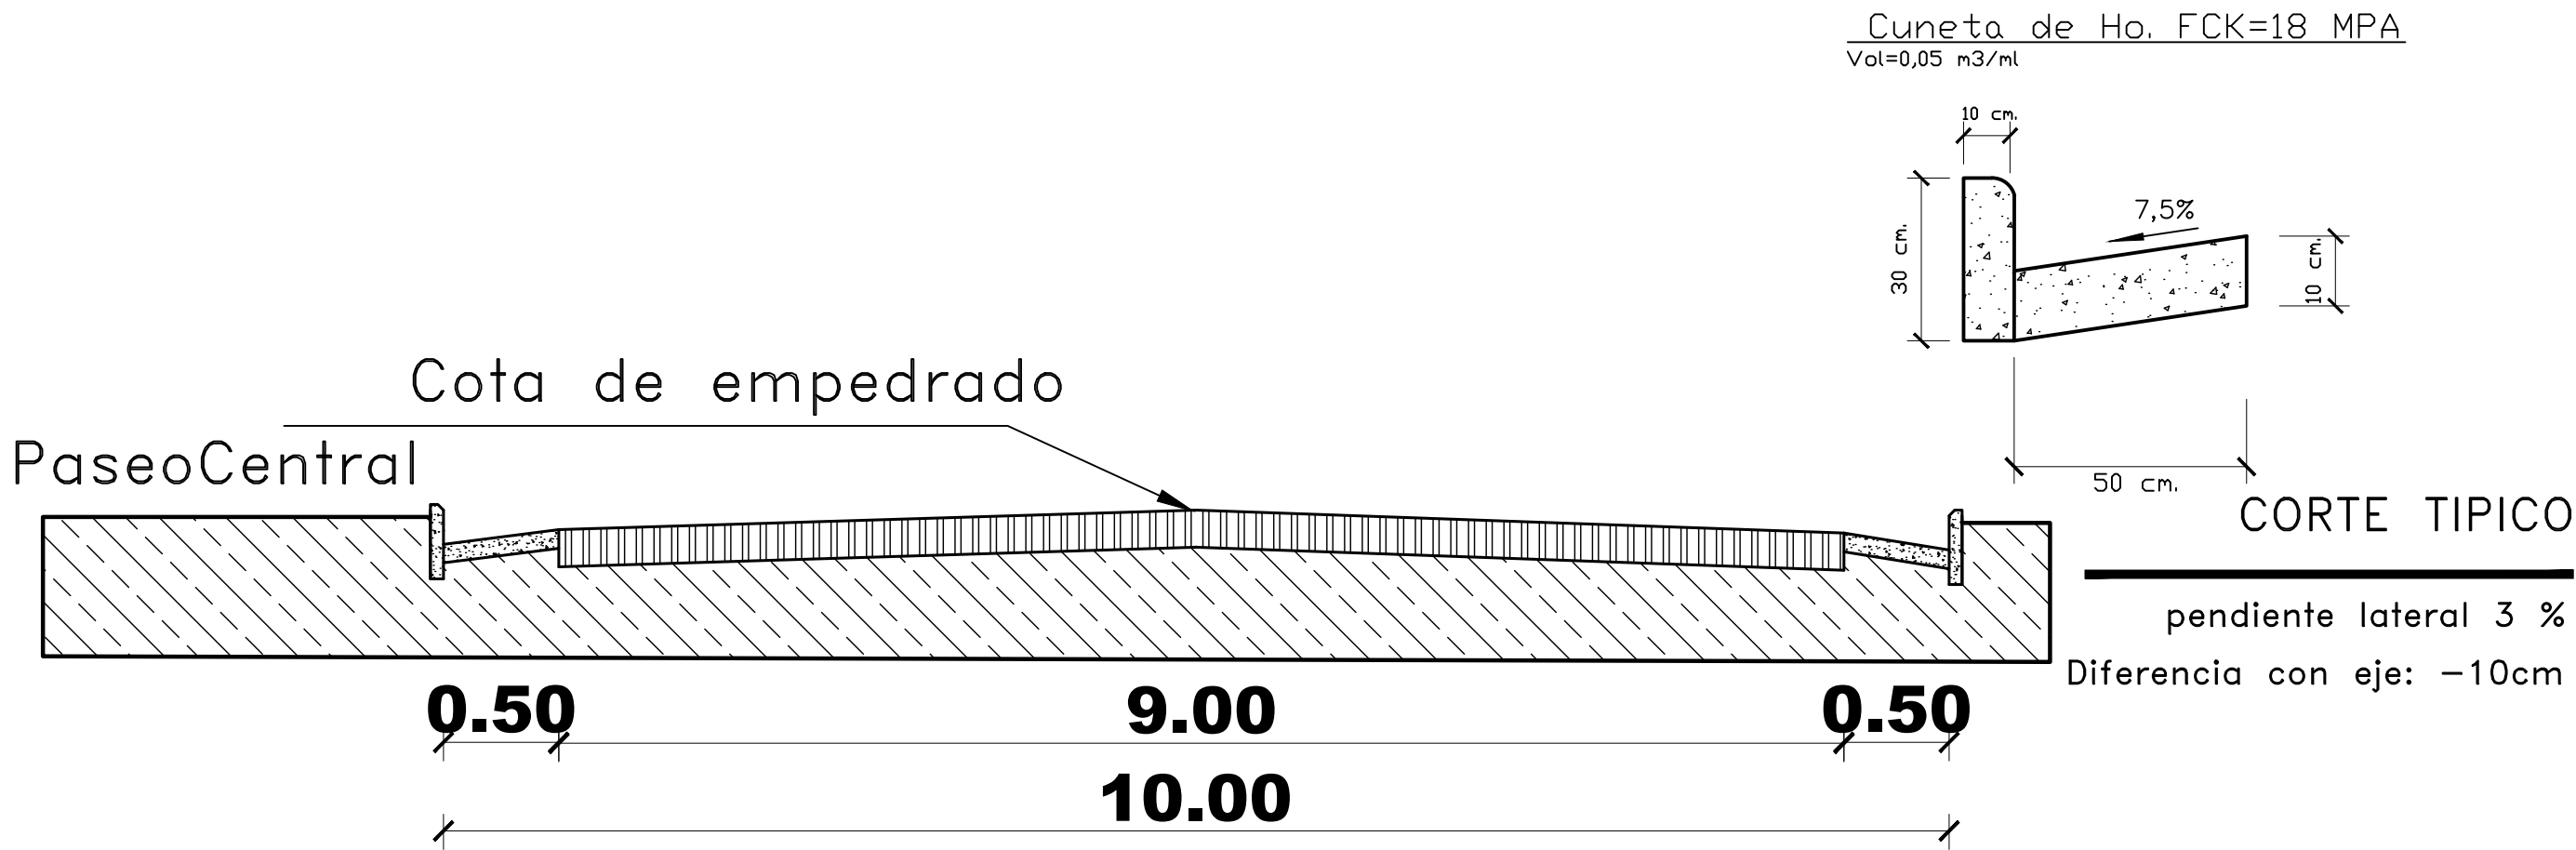

GOBERNACION DE CANINDEYU B° PORTAL DEL SALTOS KM 7 - DISTRITO DE SALTOS DEL GUAIRA - DEPARTAMENTO DE CANINDEYÚ	CONSTRUCCION DE EMPEDRADO Y BADEN Escala	Proyectista : TECNO AMBIENTE & ASOCIADOS S.A. Domicilio: J.EULOGIO ESTIGARRIBIA N° 137- CNEL OVIEDO	DISEÑO N° 02
		FIRMA	


 Sr. Andrés Osvaldo Fernández Balbuena
 Secretario de Obras
 Gobernación del XIV Departamento de Canindeyú


 TECNO AMBIENTE & ASOCIADOS S.A.
 RUC: 80093408-3
 CNEL. OVIEDO - PY.