


-24.0388980,-54.3637580
XJ6P+CFX SAN BLAS

GOBERNACION DE CANIMDEYU	
OBRA: CONSTRUCCION DE PAVIMENTO TIPO EMPEDRADO	
UBICACION: CALLE B° CRECER - DISTRITO DE SALTOS DEL GUAIRA - TRAMO 02	
PLANTA ARQUITECTONICA PLANTA ACOTADA	Profesional: TECNO AMBIENTE & ASOCIADOS S.A. Domicilio: J.EULOGIO ESTIGARRIBIA N° 137- CNEL OVIEDO
<small>firma</small>	

EMP/02


 Sr. Andrés Osvaldo Fernández Balbuena
 Secretario de Obras
 Gobernación del XIV Departamento de Canindeyu


 TECNO AMBIENTE & ASOCIADOS S.A.
 RUC: 80093408-3
 CNEL. OVIEDO - PY.

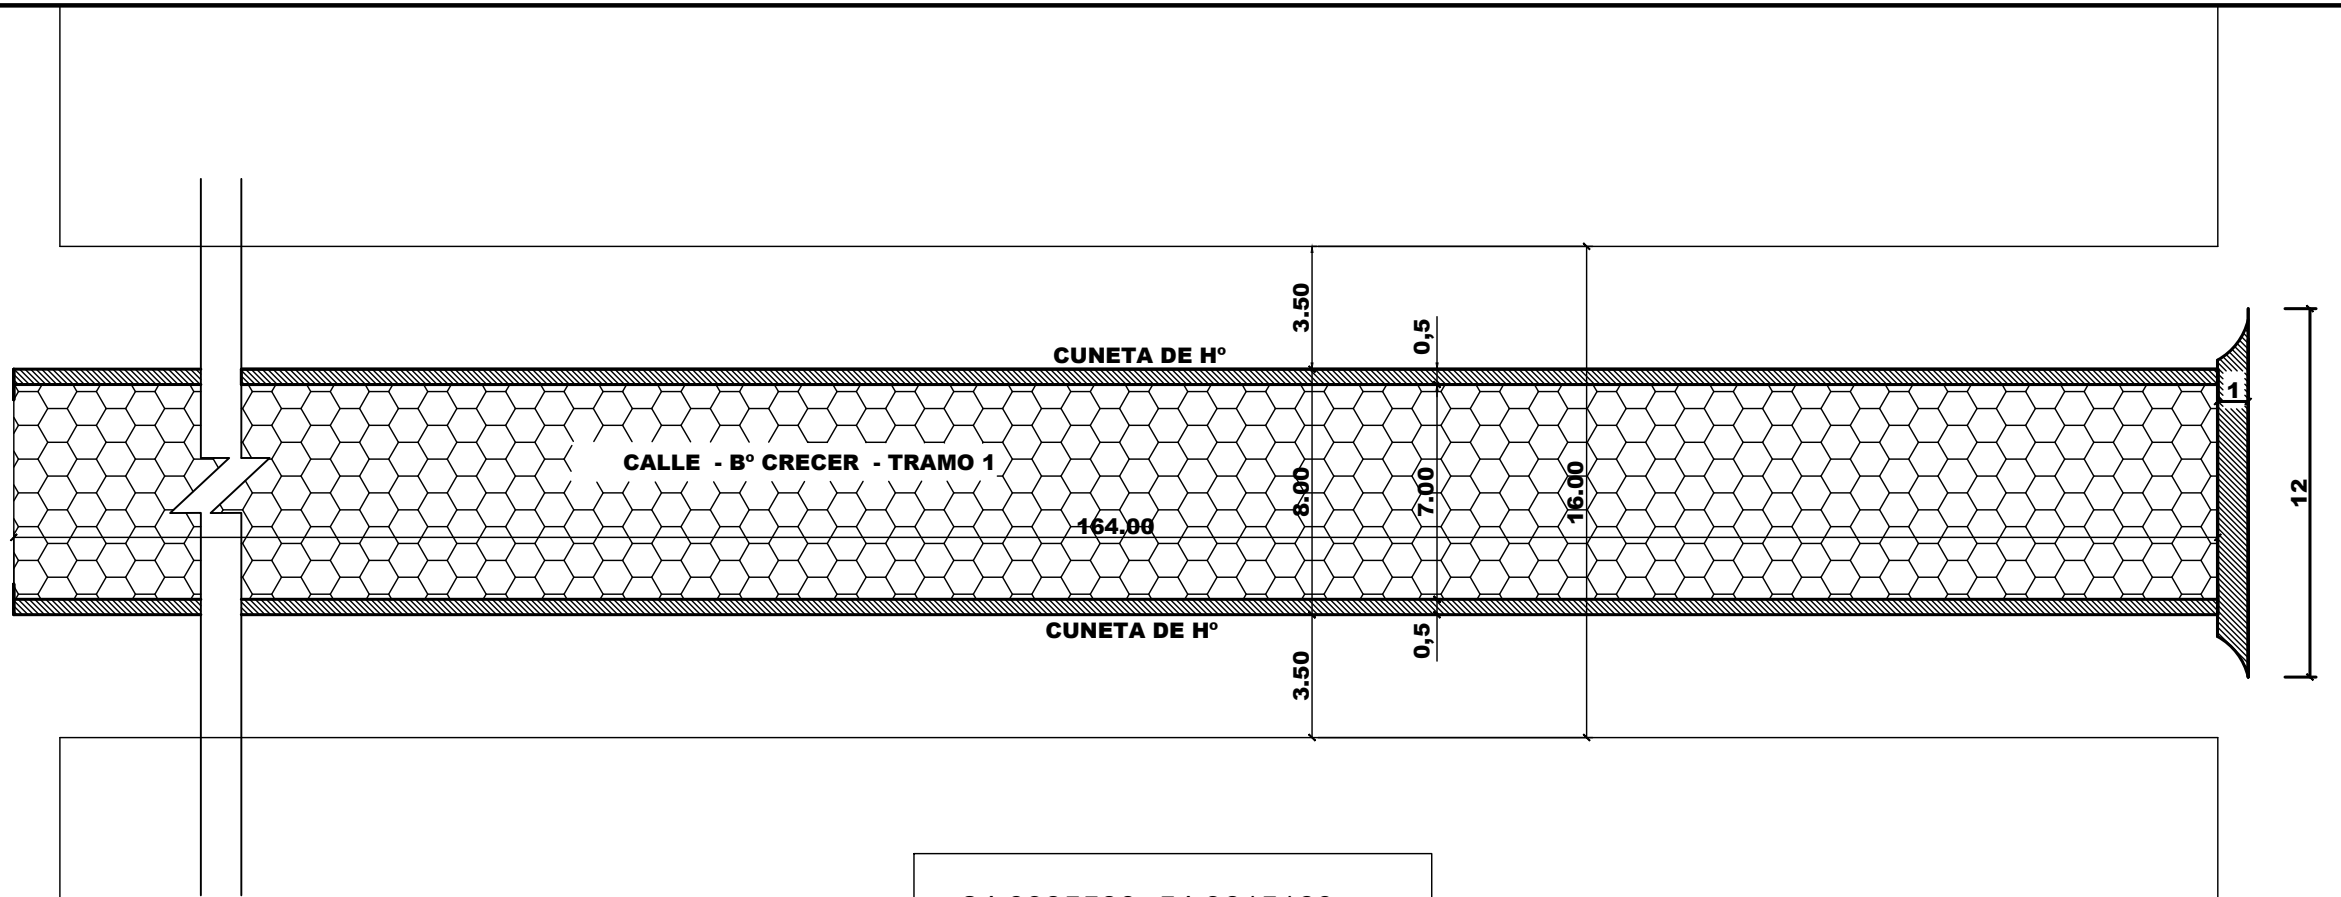


-24.0385580,-54.3615160
XJ6Q+H9H SAN BLAS

GOBERNACION DE CANIMDEYU	
OBRA: CONSTRUCCION DE PAVIMENTO TIPO EMPEDRADO	
UBICACION: CALLE Bº CRECER - DISTRITO DE SALTOS DEL GUAIRA - TRAMO 01	
PLANTA ARQUITECTONICA PLANTA ACOTADA	Profesional: TECNO AMBIENTE & ASOCIADOS S.A. Domicilio: J.EULOGIO ESTIGARRIBIA N° 137- CNEL OVIEDO
<small>firma</small>	

EMP/01


 Sr. Andrés Osvaldo Ferrández Baibueno
 Secretario de Obras
 Gobernación del XIV Departamento de Canindeyu


 TECNO AMBIENTE & ASOCIADOS S.A.
 RUC: 80093408-3
 CNEL. OVIEDO - PY.

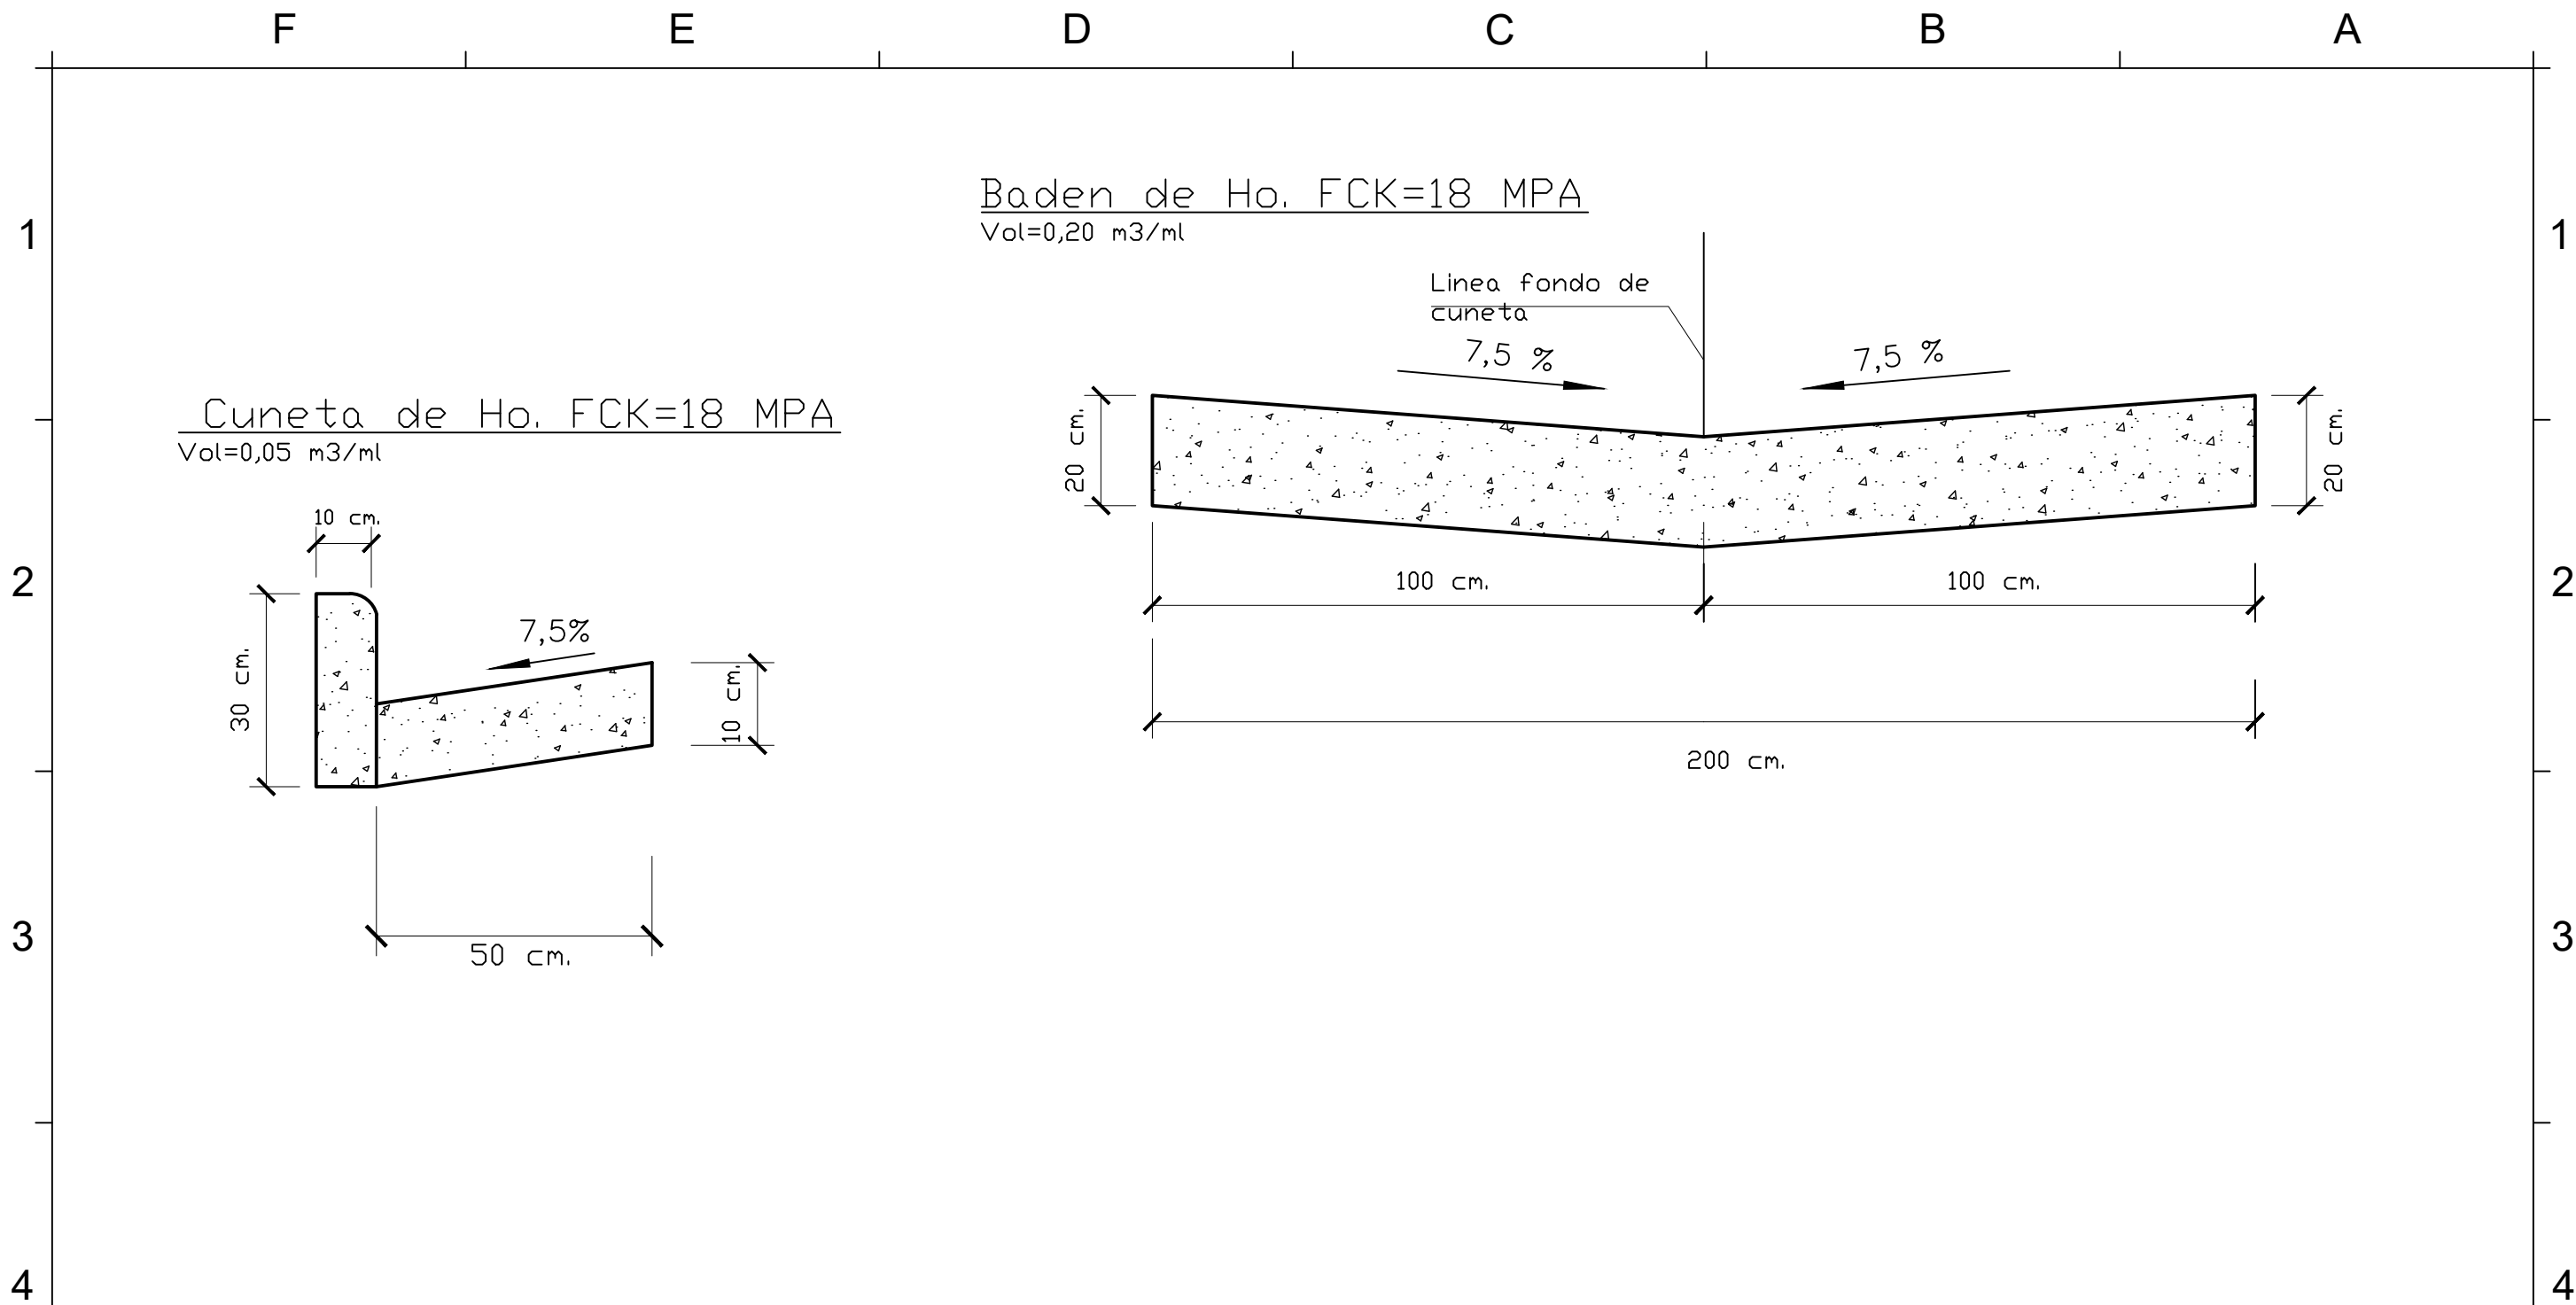

GOBERNACION DE CANINDEYU

B° CRECER TRAMO 1 - DISTRITO DE SALTOS DEL GUAIRA -
DEPARTAMENTO DE CANINDEYÚ

CONSTRUCCION DE EMPEDRADO Y BADEN

Escala:


Proyectista : TECNO AMBIENTE & ASOCIADOS S.A.

Domicilio: J.EULOGIO ESTIGARRIBIA N° 137- CNEL OVIEDO

FIRMA

DISEÑO N°
001



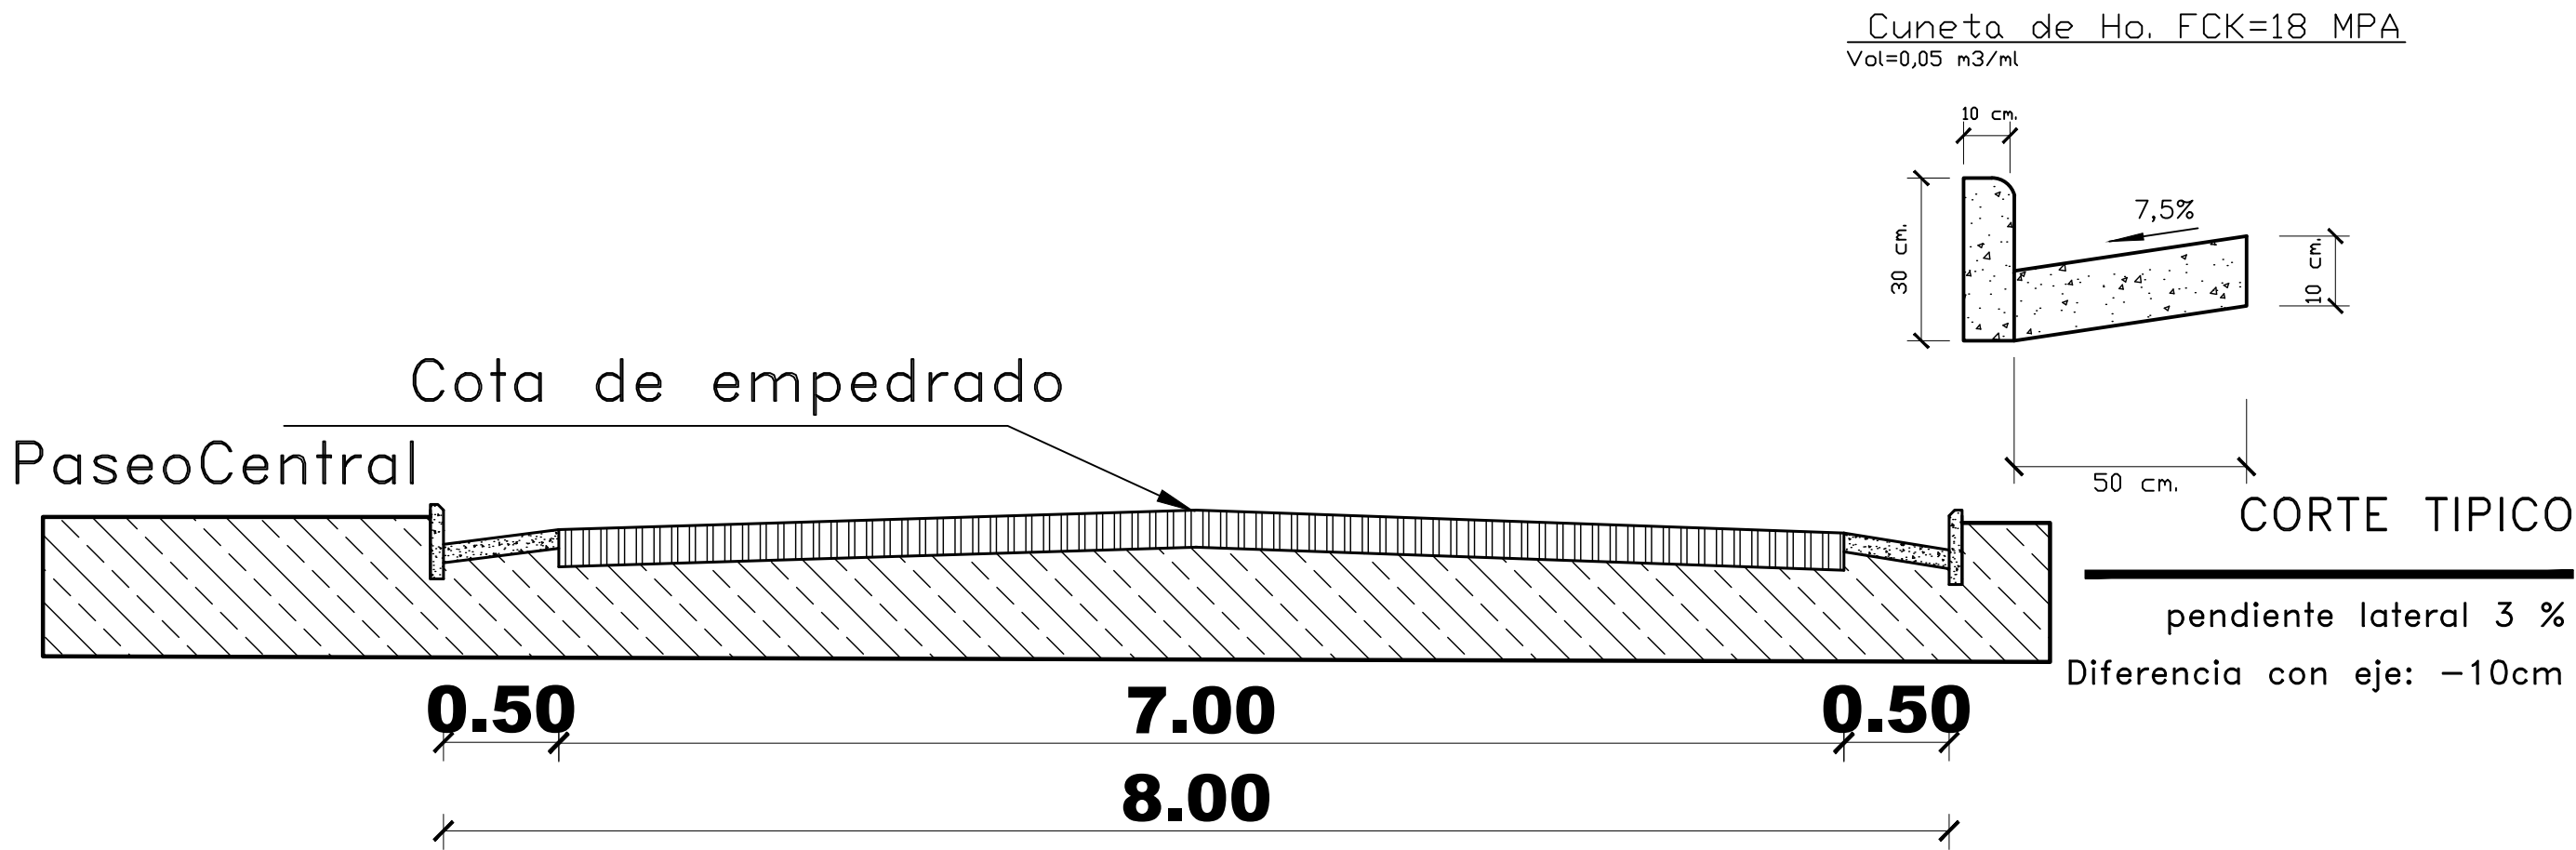

GOBERNACION DE CANINDEYU
B° CRECER TRAMO 1 - DISTRITO DE SALTOS DEL GUAIRA -
DEPARTAMENTO DE CANINDEYÚ

CONSTRUCCION DE EMPEDRADO Y BADEN


Escala

Proyectista : TECNO AMBIENTE & ASOCIADOS S.A.
Domicilio: J.EULOGIO ESTIGARRIBIA N° 137- CNEL OVIEDO

FIRMA

DISEÑO N°
02


Sr. Andrés Osvaldo Fernández Balbuena
Secretario de Obras
Gobernación del XIV Departamento de Canindeyú

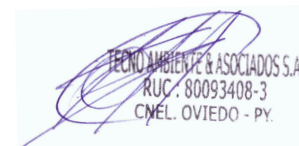
TECNO AMBIENTE & ASOCIADOS S.A.
RUC: 80093408-3
CNEL. OVIEDO - PY.