



Municipalidad de Pedro Juan Caballero

Departamento de Obras y Bienes Patrimoniales

Cerro León esquina Alejo García – Telef. 0336 - 272511

Pedro Juan Caballero - Paraguay

PLANILLA DE COMPUTO MÉTRICO

En las siguientes planillas de cómputo métrico se detallan las descripciones de los trabajos y las cantidades de las mismas.

JARDIN AURORA - EMPEDRADO			
Calles: Adriano Irala Burgos, Aparicio Gaona, Coroxire			
ITEM	DESCRIPCIÓN	UNIDAD	CANTIDAD
1	Replanteo y marcación	m ²	5.067,60
2	Preparación de caja y perfilado del terreno	m ³	1.520,28
3	Cordones de H prefabricados	m lineal	1.182,00
4	Refuerzo lateral de cordones c/ tierra apisonada	m ³	354,60
5	Colchón de arena	m ³	1.013,52
6	Empedrado de piedra bruta	m ²	5.067,60
7	Compactación con medio mecánicos	m ²	5.067,60
8	Cartel de obra	Unidad	1,00
9	Limpieza final	m ²	5.067,60




Ing. Civil Ygor E. Rojas López
Jefe Dpto. de Obras y Bienes Municipales




MUNICIPALIDAD DE PEDRO JUAN CABALLERO

Cerro León esq. Alejo García - Tels.: (0336) 272511-273785 - Fax: 272212

Paraguay

Maria Rojas empedrado existente

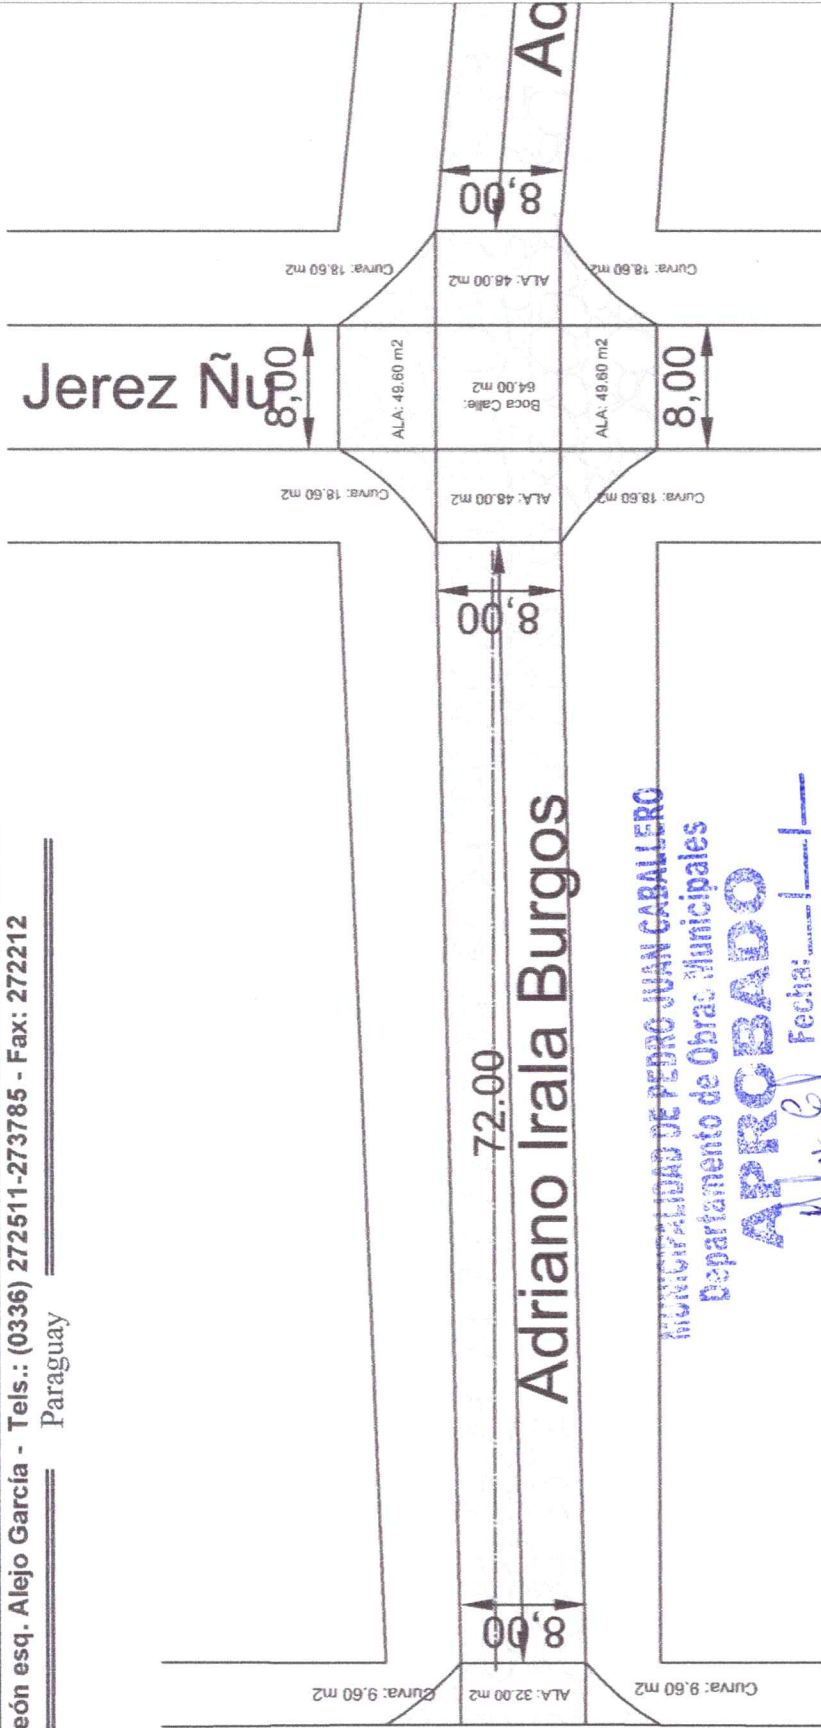

MUNICIPALIDAD DE PEDRO JUAN CABALLERO
Departamento de Obras Municipales


APROBADO

Fecha: _____

EXP N°: _____

Jefe Depto. Obras Municipales

PERFIL DE PAVIMENTO PENDIENTE DE 3%

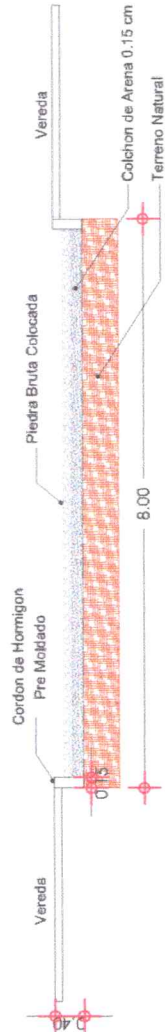

CORTE DE PAVIMENTO

CONSTRUCCION DE PAVIMENTO TIPO EMPEDRADO

Barrio: Jardin Aurora

Calle: Adriano Irala Burgos

Tramo: Desde Maria Rojas hasta Jerez ñu

LAMINA N°:

1



MUNICIPALIDAD DE PEDRO JUAN CABALLERO


DEPARTAMENTO DE OBRAS



MUNICIPALIDAD DE PEDRO JUAN CABALLERO


Cerro León esq. Alejo García - Tels.: (0336) 272511-273785 - Fax: 272212

Paraguay

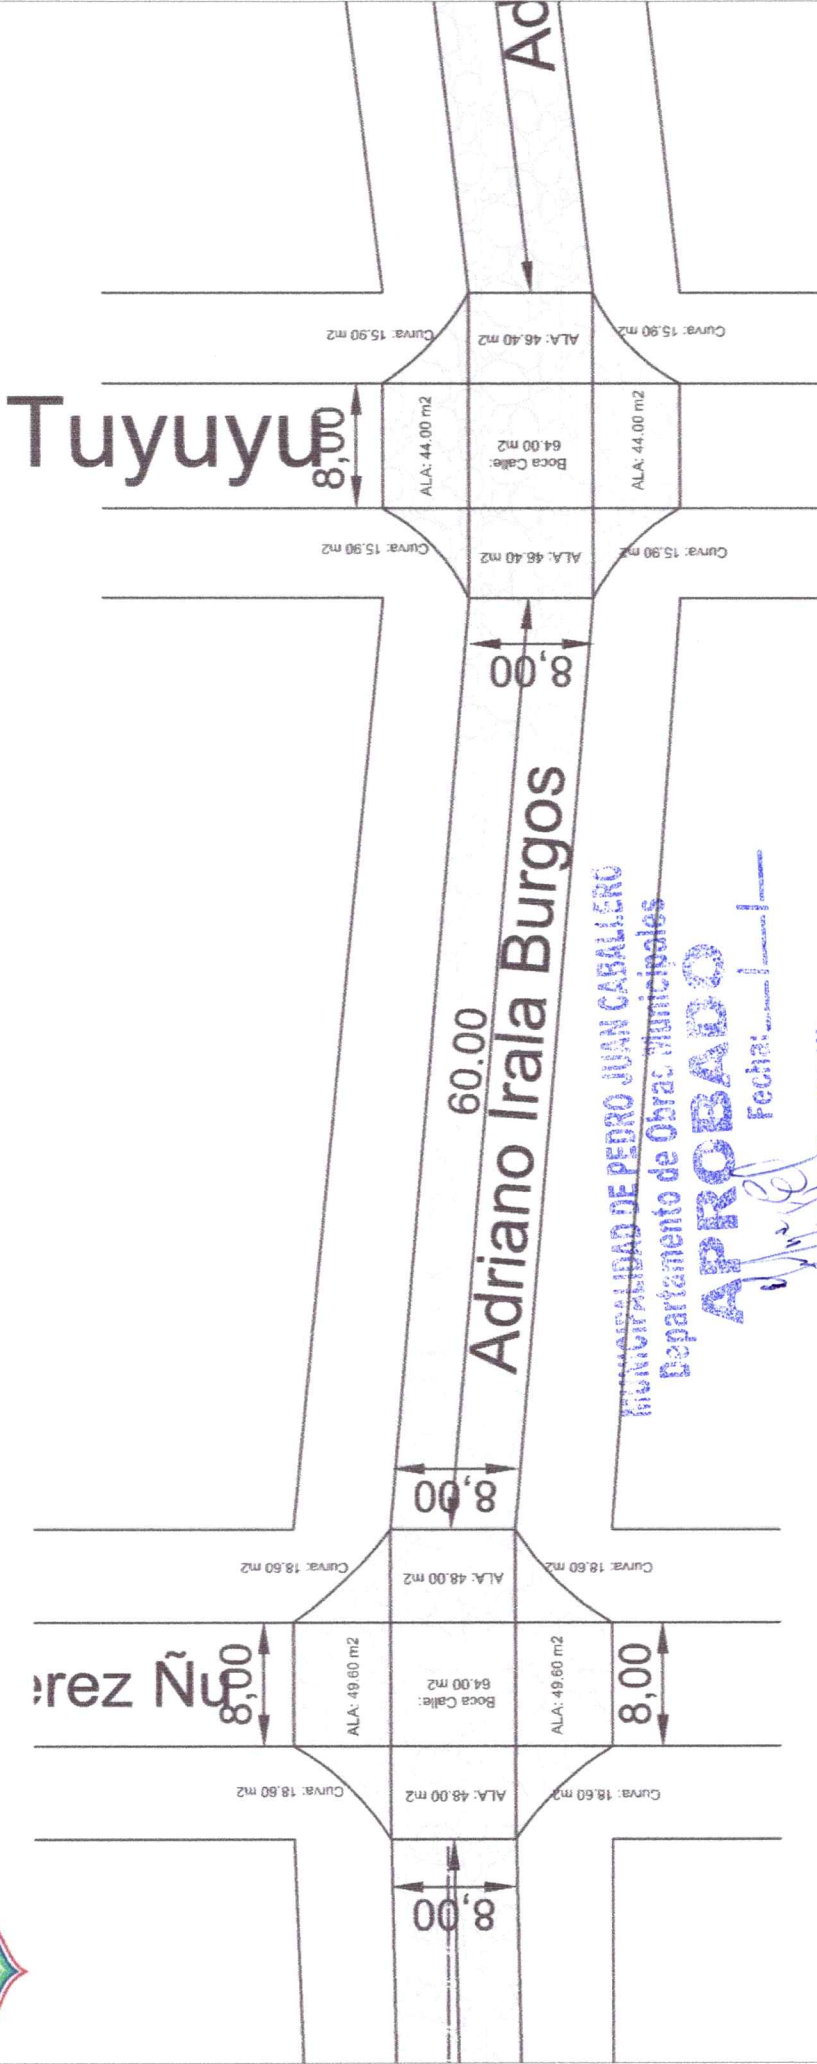

MUNICIPALIDAD DE PEDRO JUAN CABALLERO
 Departamento de Obras Municipales
APROBADO
 Fecha: _____
 EXP N°: _____

PERFIL DE PAVIMENTO PENDIENTE DE 3%
 Jefe Dpto. Obras Municipales

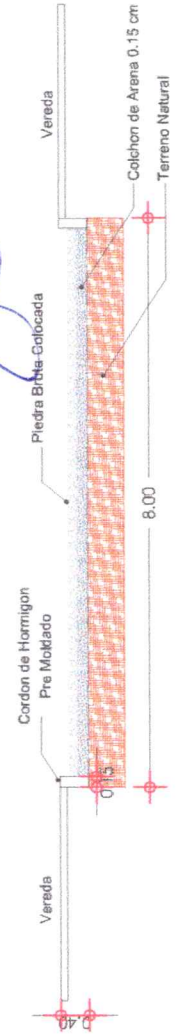

CONSTRUCCION DE PAVIMENTO TIPO EMPEDRADO

Barrio: Jardin Aurora

Calle: Adriano Irala Burgos

Tramo: Desde Jerez ñu hasta Tuyuyú



LAMINA N°:

2

MUNICIPALIDAD DE PEDRO JUAN CABALLERO

DEPARTAMENTO DE OBRAS

CORTE DE PAVIMENTO




MUNICIPALIDAD DE PEDRO JUAN CABALLERO

Cerro León esq. Alejo García - Tels.: (0336) 272511-273785 - Fax: 272212

Paraguay

Aparicio Gaona de Gracia

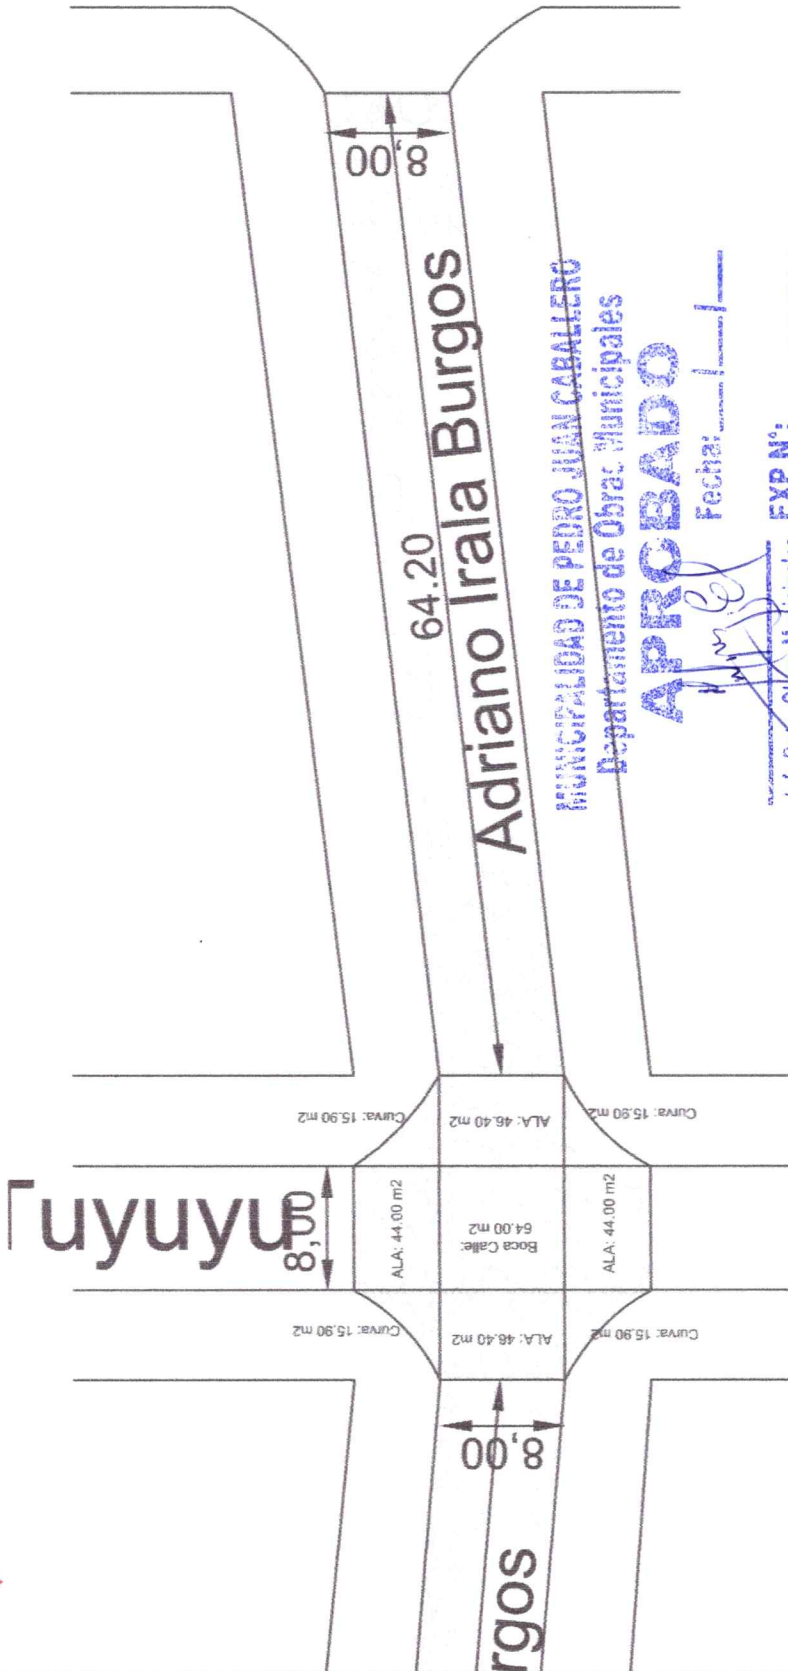


MUNICIPALIDAD DE PEDRO JUAN CABALLERO
 Departamento de Obras Municipales

APROBADO

Fecha: _____
 Jefe Depto. Obras Municipales
 EXP N°: _____

PERFIL DE PAVIMENTO PENDIENTE DE 3%

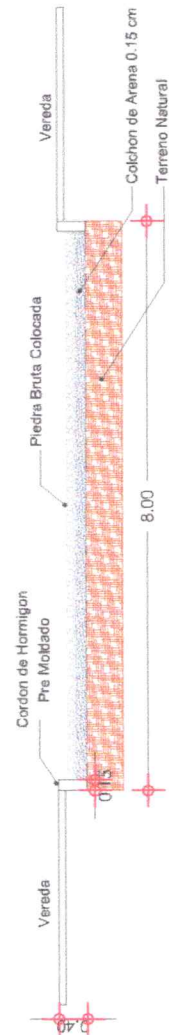

CORTE DE PAVIMENTO

CONSTRUCCION DE PAVIMENTO TIPO EMPEDRADO

Barrio: Jardin Aurora

Calle: Adriano Irala Burgos

Tramo: Desde Tuyuyu hasta Aparicio Gaona

LAMINA N°:

3



MUNICIPALIDAD DE PEDRO JUAN CABALLERO

DEPARTAMENTO DE OBRAS




MUNICIPALIDAD DE PEDRO JUAN CABALLERO

Cerro León esq. Alejo García - Tels.: (0336) 272511-273785 - Fax: 272212

Paraguay

Ricardo Pockel Empedrado Exist.

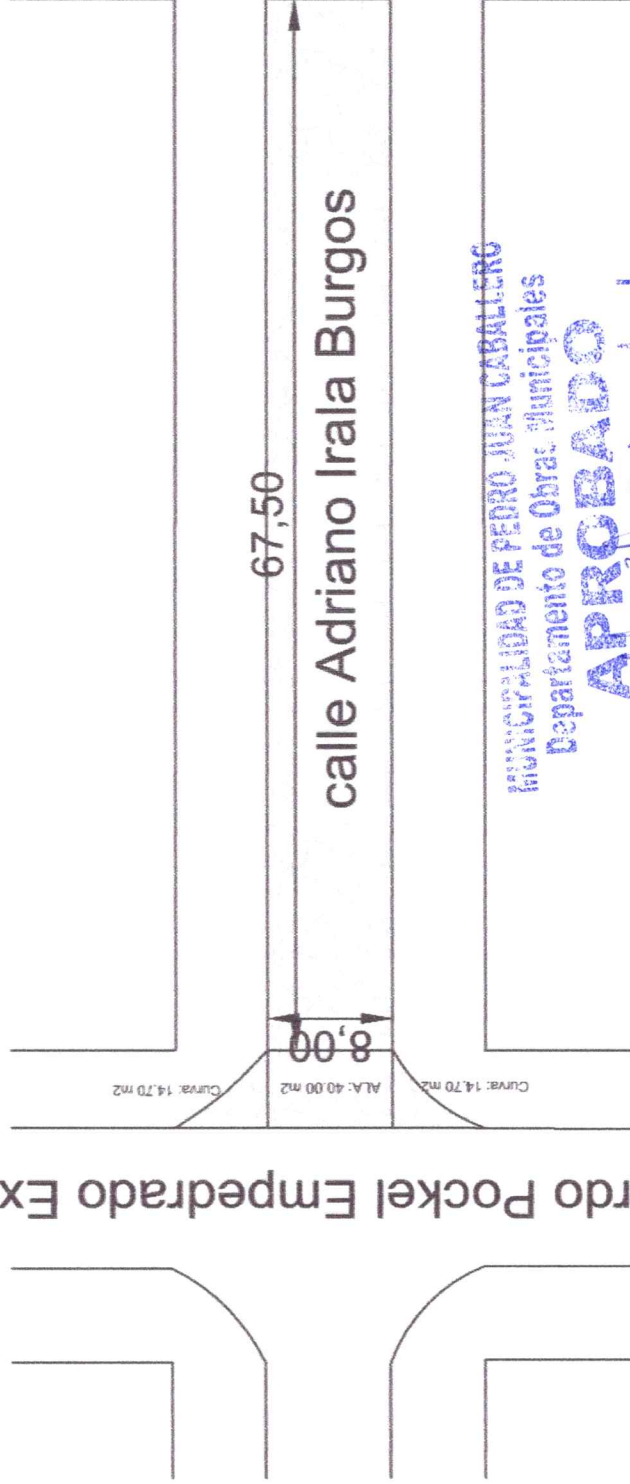

calle Fermín Casco


MUNICIPALIDAD DE PEDRO JUAN CABALLERO
Departamento de Obras Municipales

APROBADO

Fecha: / /

Jefe Dpto. Obras Municipales

PERFIL DE PAVIMENTO PENDIENTE DE 3%

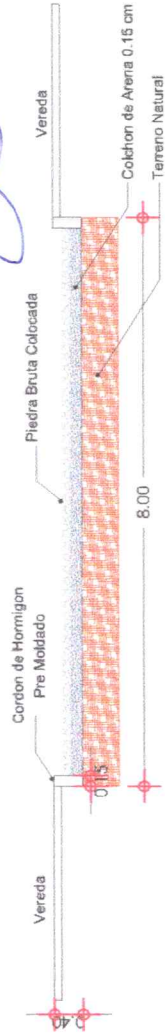

CORTE DE PAVIMENTO

CONSTRUCCION DE PAVIMENTO TIPO EMPEDRADO

Barrio: Jardín Aurora

Calle: Adriano Irala Burgos

Tramo: Desde Ricardo Pockel hasta Fermín Casco

LAMINA N°:

4



MUNICIPALIDAD DE PEDRO JUAN CABALLERO

DEPARTAMENTO DE OBRAS




MUNICIPALIDAD DE PEDRO JUAN CABALLERO

Cerro León esq. Alejo García - Tels.: (0336) 272511-273785 - Fax: 272212

Paraguay

Calle Empedrada Adriano Irala Burgos

Calle Empedrada Ruiz Diaz de Guzman

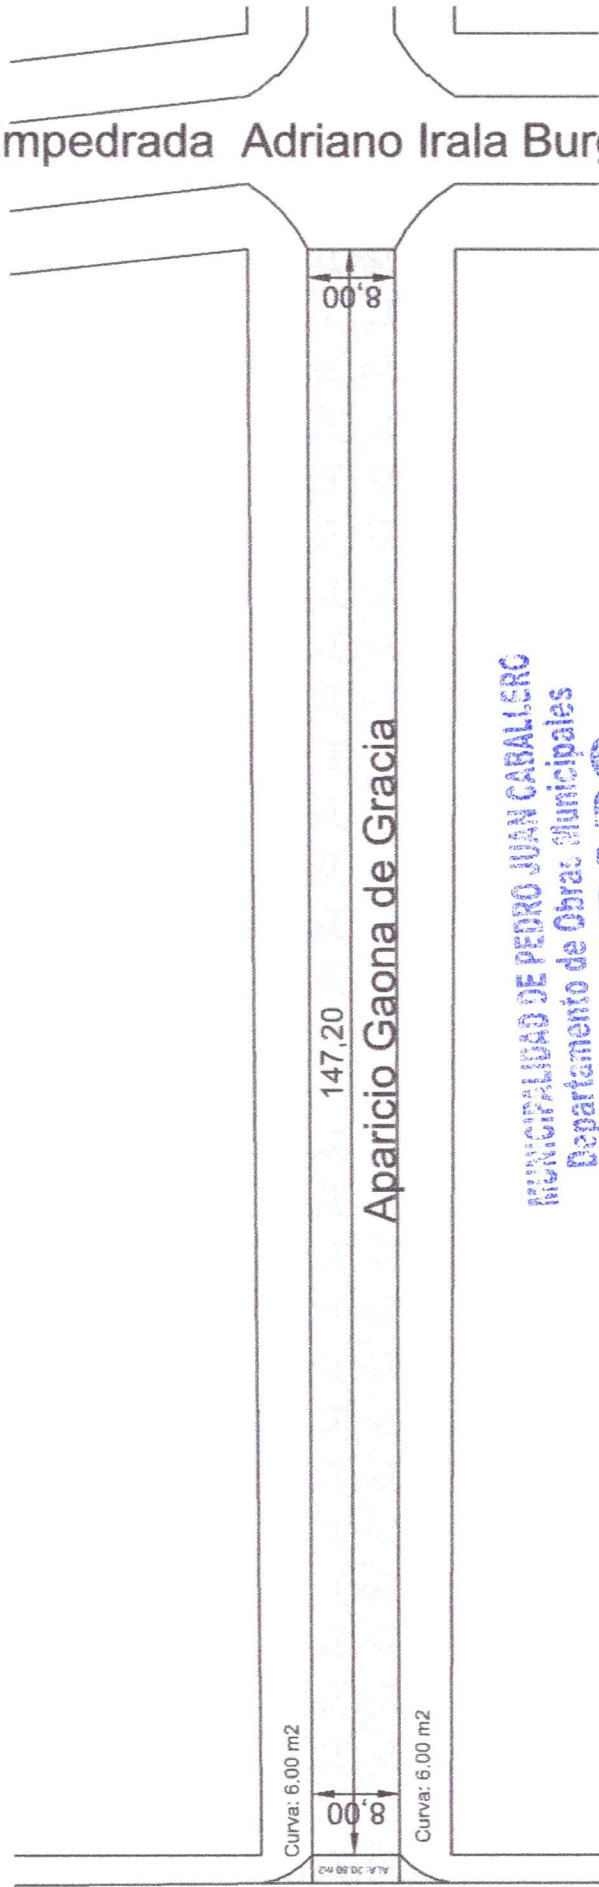

MUNICIPALIDAD DE PEDRO JUAN CABALLERO
 Departamento de Obras Municipales


APROBADO

Fecha: / /

EXP N°:

Jefe Depto. Obras Municipales

PERFIL DE PAVIMENTO PENDIENTE DE 3%

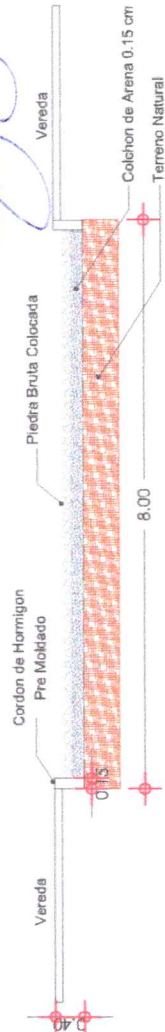

CONSTRUCCION DE PAVIMENTO TIPO EMPEDRADO

Barrio: Jardin Aurora

Calle: Aparicio Gaona

Tramo: Desde Ruiz D. Guzman hasta Adriano I. Burgos

LAMINA N°:

1



MUNICIPALIDAD DE PEDRO JUAN CABALLERO

DEPARTAMENTO DE OBRAS


CORTE DE PAVIMENTO




MUNICIPALIDAD DE PEDRO JUAN CABALLERO

Cerro León esq. Alejo García - Tels.: (0336) 272511-273785 - Fax: 272212

Paraguay

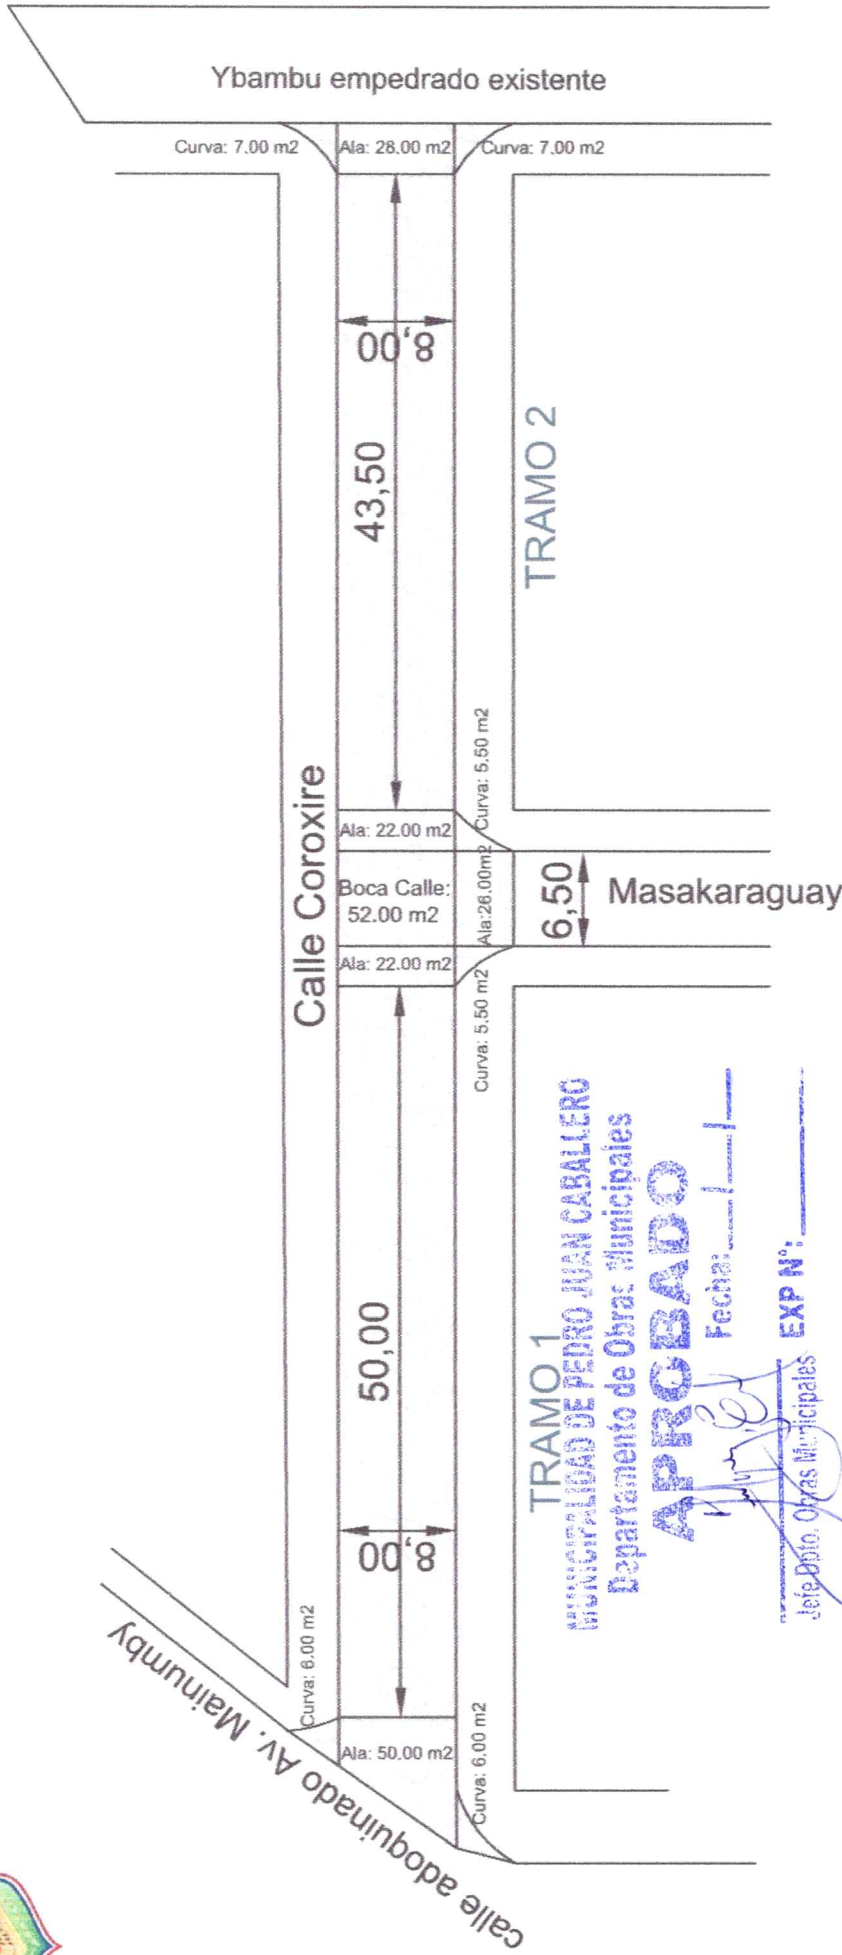

PERFIL DE PAVIMENTO PENDIENTE DE 3%

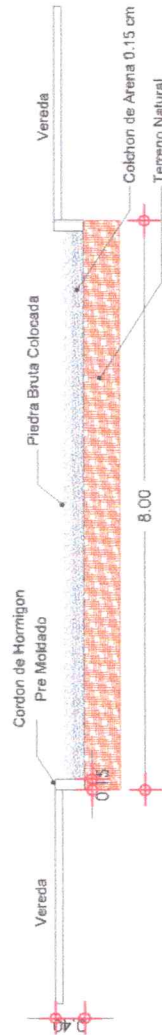

CORTE DE PAVIMENTO

CONSTRUCCION DE PAVIMENTO TIPO EMPEDRADO

Barrio: Jardin Aurora

Calle: Coroxire

Tramo: Desde Ybambu hasta Av. Mainumby

LAMINA N°:

1



MUNICIPALIDAD DE PEDRO JUAN CABALLERO

DEPARTAMENTO DE OBRAS