



Municipalidad de Pedro Juan Caballero

Departamento de Obras y Bienes Patrimoniales

Cerro León esquina Alejo García – Telef. 0336 - 272511

Pedro Juan Caballero - Paraguay

PLANILLA DE COMPUTO MÉTRICO

En las siguientes planillas de cómputo métrico se detallan las descripciones de los trabajos y las cantidades de las mismas.

JARDIN AURORA - EMPEDRADO			
Calles: Coroxire, Masakaraguay y calle sin nombre			
ITEM	DESCRIPCIÓN	UNIDAD	CANTIDAD
1	Replanteo y marcación	m ²	4.716,30
2	Preparación de caja y perfilado del terreno	m ³	1.414,89
3	Cordones de H prefabricados	m lineal	1.196,00
4	Refuerzo lateral de cordones c/ tierra apisonada	m ³	358,80
5	Colchón de arena	m ³	943,26
6	Empedrado de piedra bruta	m ²	4.716,30
7	Compactación con medio mecánicos	m ²	4.716,30
8	Cartel de obra	Unidad	1,00
9	Limpieza final	m ²	4.716,30



Ing. Civil Ygor E. Rojas López
Jefe Dpto. de Obras y Bienes Municipales



MUNICIPALIDAD DE PEDRO JUAN CABALLERO

Cerro León esq. Alejo García - Tels.: (0336) 272511-273785 - Fax: 272212

Paraguay

Calle empedrada Adriano Irala Burgos

le empedrado Ruiz Diaz de Guzman



MUNICIPALIDAD DE PEDRO JUAN CABALLERO
Departamento de Obras Municipales


APROBADO

Fecha: / /

EXP N°:

Jefe Depto. Obras Municipales

PERFIL DE PAVIMENTO PENDIENTE DE 3%

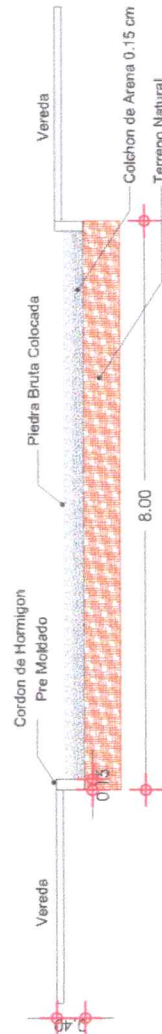

CORTE DE PAVIMENTO

CONSTRUCCION DE PAVIMENTO TIPO EMPEDRADO

Barrio: Jardín Aurora

Calle: Coroxire

Tramo: Desde Ruiz D. Guzman hasta Adriano I. Burgos

LAMINA N°:

1



MUNICIPALIDAD DE PEDRO JUAN CABALLERO

DEPARTAMENTO DE OBRAS




MUNICIPALIDAD DE PEDRO JUAN CABALLERO

Cerro León esq. Alejo García - Tels.: (0336) 272511-273785 - Fax: 272212

Paraguay


Calle empedrada Adriano Irala Burgos

Calle Empedrado Augusto Zelada

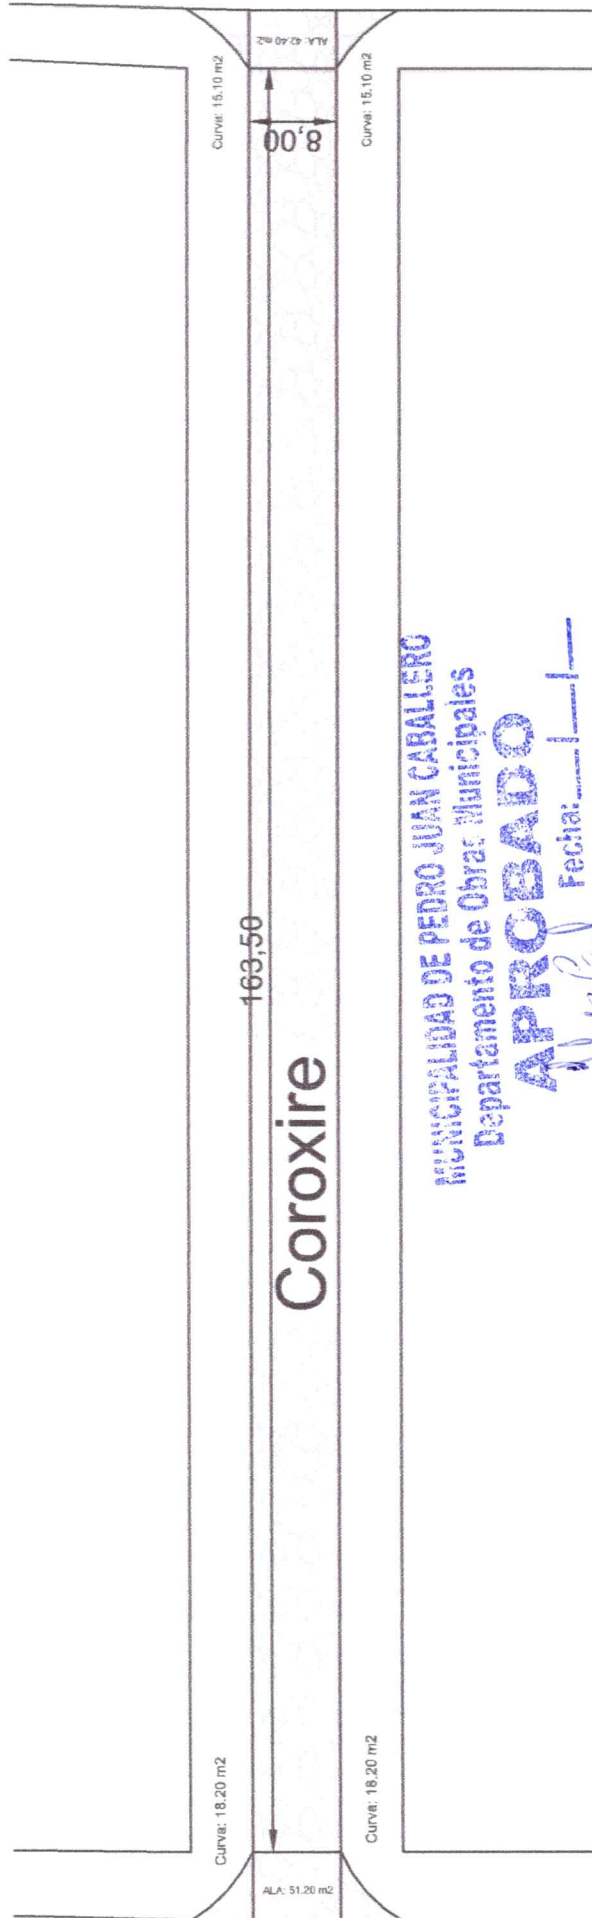

MUNICIPALIDAD DE PEDRO JUAN CABALLERO
 Departamento de Obras Municipales
APROBADO
 Fecha: _____
 EXP N°: _____
 Jefe Depto. Obras Municipales

PERFIL DE PAVIMENTO PENDIENTE DE 3%

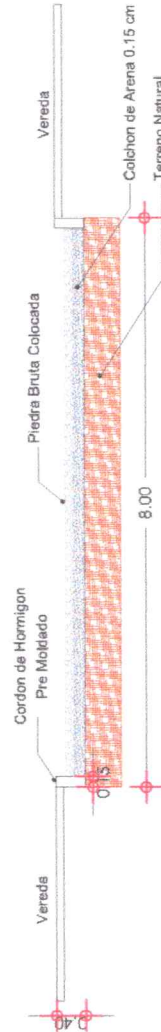

CONSTRUCCION DE PAVIMENTO TIPO EMPEDRADO

Barrio: Jardin Aurora

Calle: Coroxire

Tramo: Desde Adriano I. Burgos hasta Augusto Zelada



MUNICIPALIDAD DE PEDRO JUAN CABALLERO

DEPARTAMENTO DE OBRAS

LAMINA N°:

2

CORTE DE PAVIMENTO




MUNICIPALIDAD DE PEDRO JUAN CABALLERO

Cerro León esq. Alejo García - Tels.: (0336) 272511-273785 - Fax: 272212

Paraguay

Calle Empedrado Francisco Rodriguez

Calle Empedrado Augusto Zelada

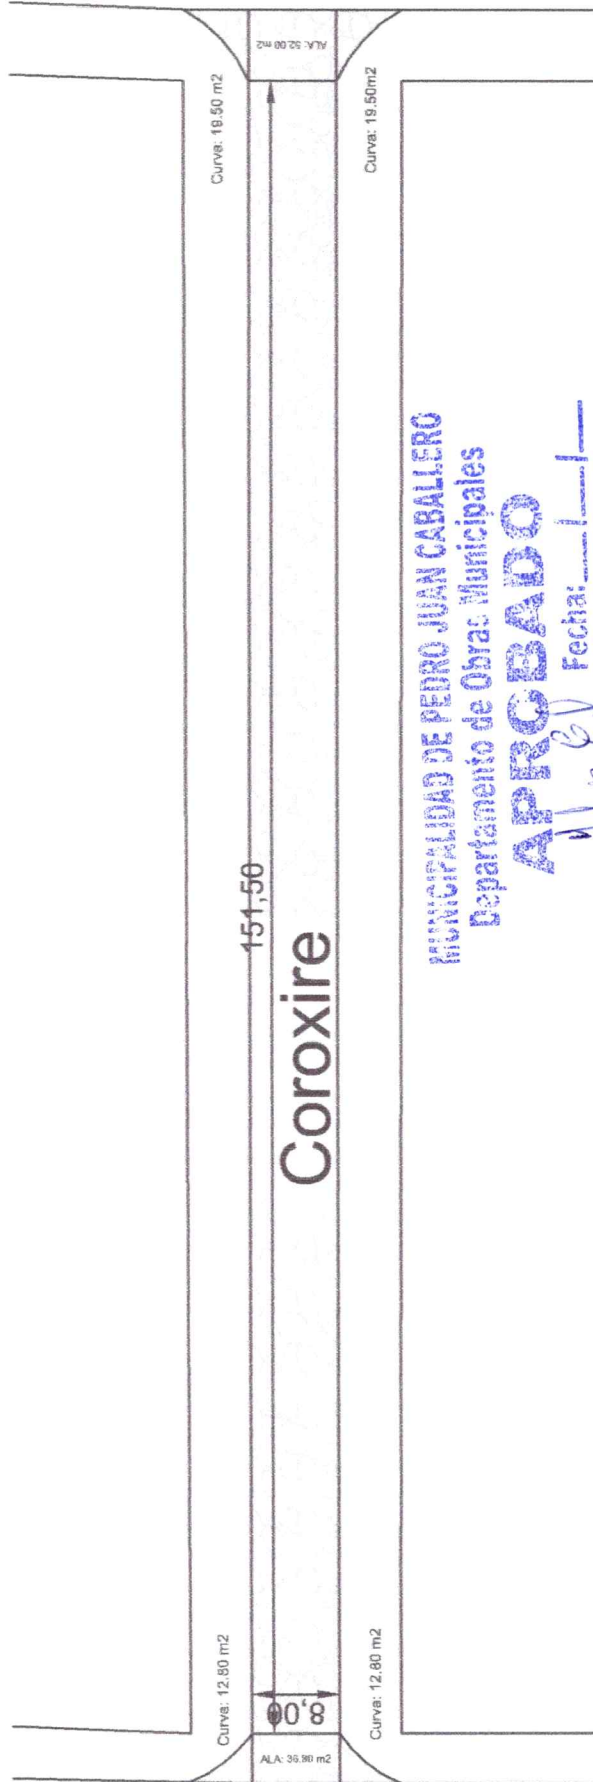

MUNICIPALIDAD DE PEDRO JUAN CABALLERO
 Departamento de Obras Municipales


APROBADO

Fecha: ____/____/____

EXP N°: _____

Jefe Dpto. Obras Municipales

PERFIL DE PAVIMENTO PENDIENTE DE 3%

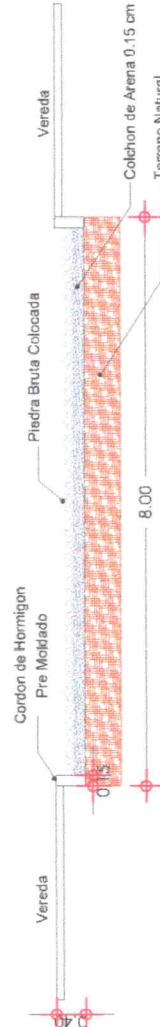

CONSTRUCCION DE PAVIMENTO TIPO EMPEDRADO

Barrio: Jardin Aurora

Calle: Coroxire

Tramo: Desde Augusto Zelada hasta Francisco Rodriguez



MUNICIPALIDAD DE PEDRO JUAN CABALLERO

DEPARTAMENTO DE OBRAS

LAMINA N°:

3


CORTE DE PAVIMENTO



MUNICIPALIDAD DE PEDRO JUAN CABALLERO

Cerro León esq. Alejo García - Tels.: (0336) 272511-273785 - Fax: 272212

Paraguay

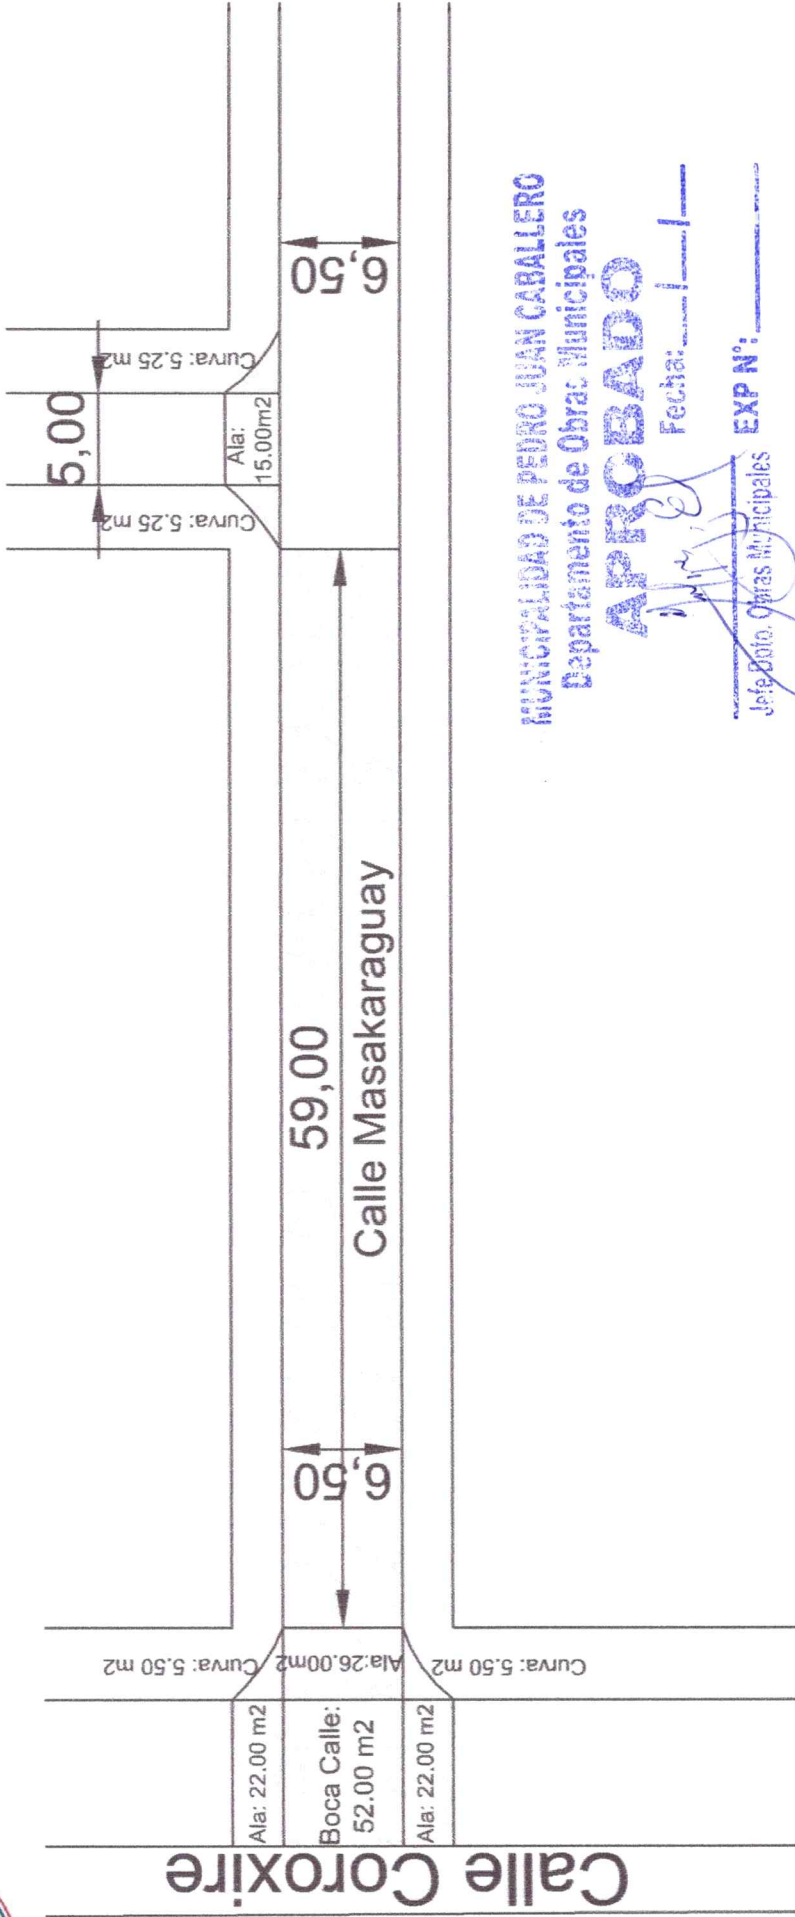

MUNICIPALIDAD DE PEDRO JUAN CABALLERO
Departamento de Obras Municipales


APROBADO

Fecha: / /

EXP N°:

Jefe Bto. Obras Municipales

PERFIL DE PAVIMENTO PENDIENTE DE 3%

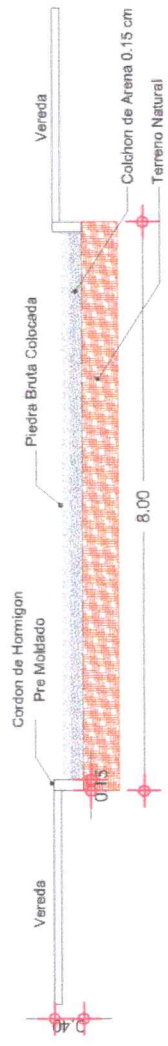

CORTE DE PAVIMENTO

CONSTRUCCION DE PAVIMENTO TIPO EMPEDRADO

Barrio: Jardín Aurora

Calle: Masakaraguay

Tramo: Desde Coroxire hasta Calle sin Nombre

LAMINA N°:



1

MUNICIPALIDAD DE PEDRO JUAN CABALLERO


DEPARTAMENTO DE OBRAS



MUNICIPALIDAD DE PEDRO JUAN CABALLERO

Cerro León esq. Alejo García - Tels.: (0336) 272511-273785 - Fax: 272212

Paraguay

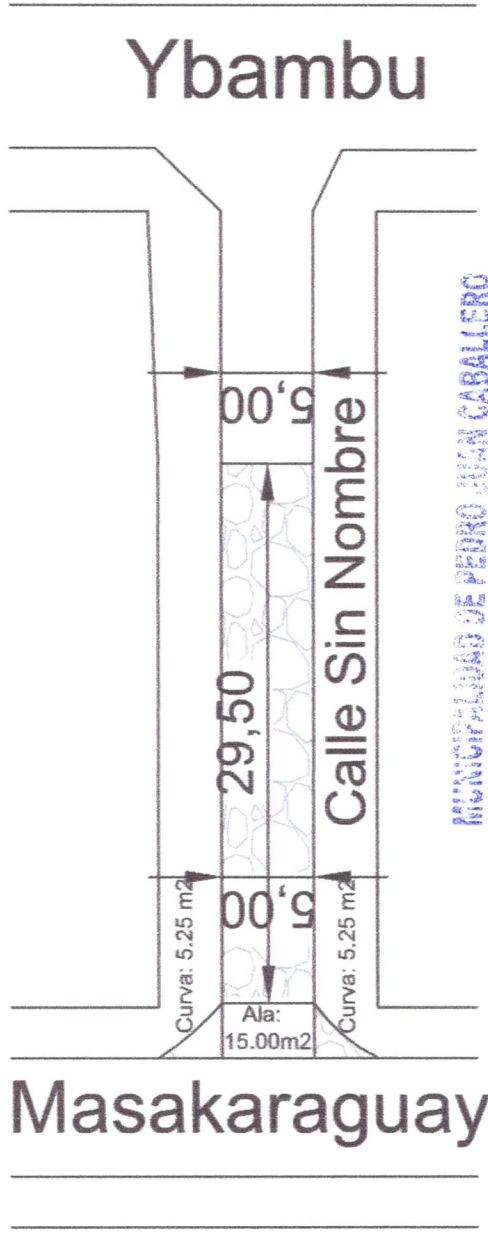


MUNICIPALIDAD DE PEDRO JUAN CABALLERO
 Departamento de Obras Municipales

APROBADO

Fecha: .../.../...

Jefe Depto. Obras Municipales

PERFIL DE PAVIMENTO PENDIENTE DE 3%

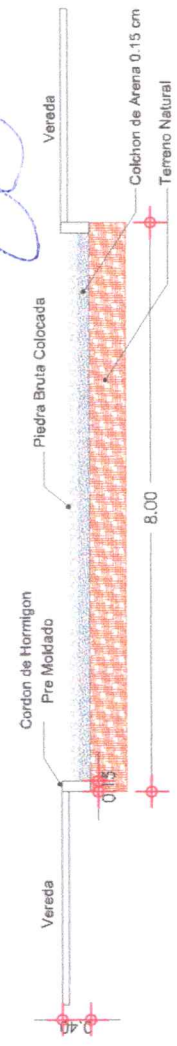

CORTE DE PAVIMENTO

CONSTRUCCION DE PAVIMENTO TIPO EMPEDRADO

Barrio: Jardin Aurora

Calle: Sin Nombre

Tramo: Desde Masakaraguay hasta Ynambu

LAMINA N°:



MUNICIPALIDAD DE PEDRO JUAN CABALLERO

DEPARTAMENTO DE OBRAS

1