


1- PLANTA ARQUITECTONICA
Escala 1 : 50



2- PLANTA DE TECHO
Escala 1 : 100

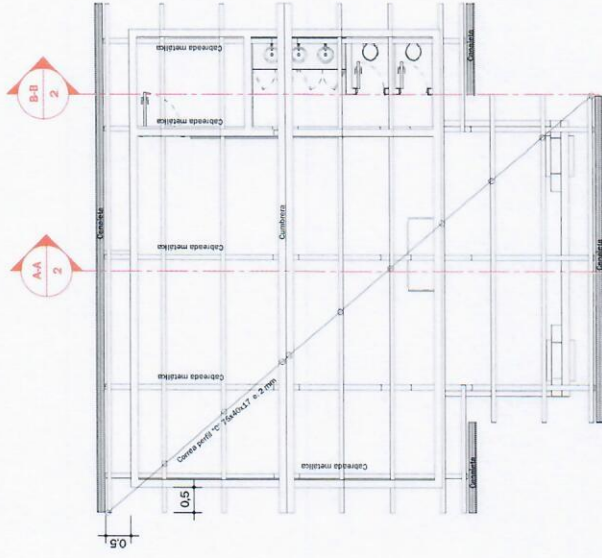

BRANANTE S.A.

RUC: 80093023-1

MUNICIPALIDAD DE MINGA PORA



Departamento: De Obras

Proyecto y Fiscalización

Lam. N°: 1

Año: 2025

Obra:
**CONSTRUCCIÓN 1 AULA PARA NIVEL INICIAL
ESCOLAR CONSANTARIO EN LA ESC. BAS.
N° 52.427 SAN ISIDRO LABRADOR**