



**PLANTA ACOTADA**  
esc. 1:50

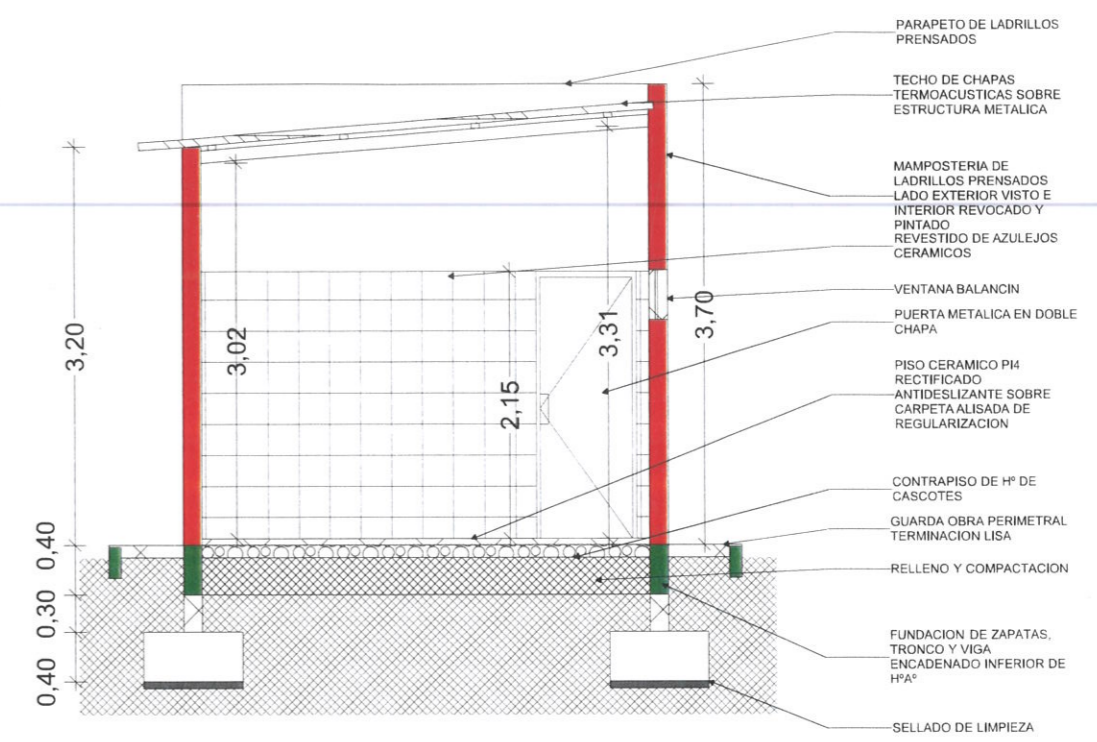

**CORTE AA**  
esc. 1:50

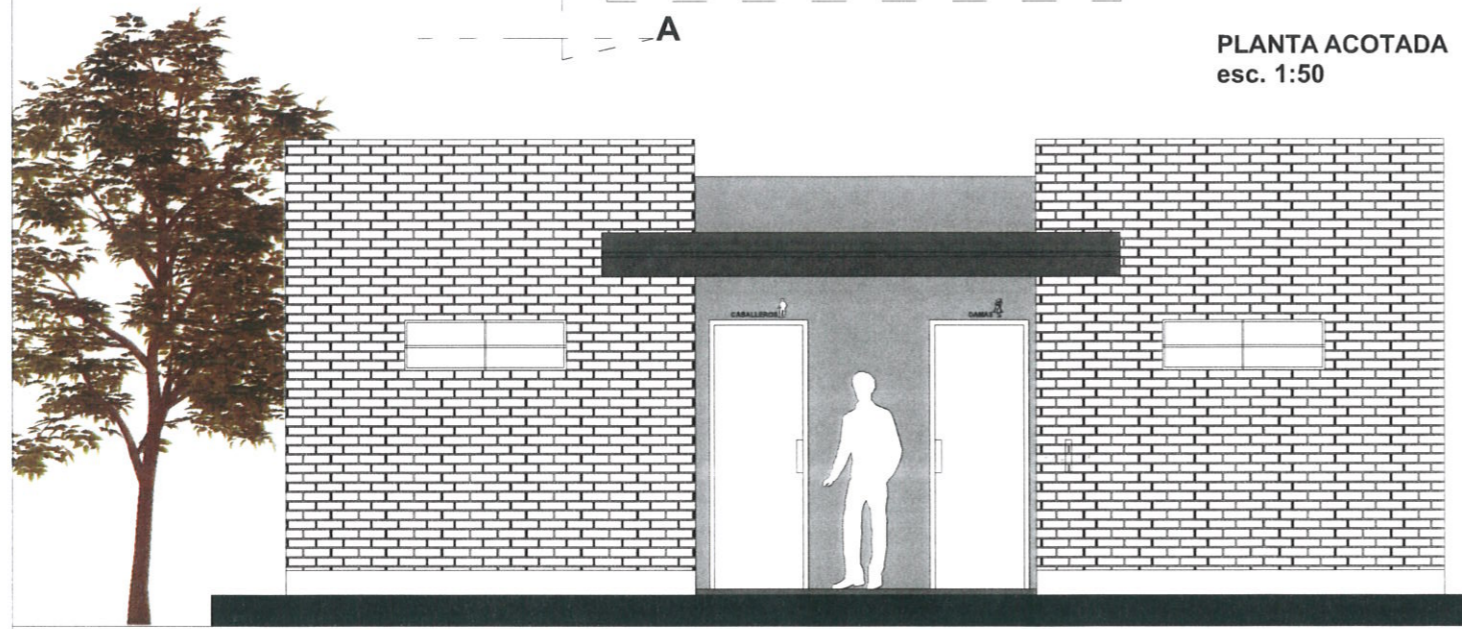

**FACHADA PRINCIPAL**  
ESC. 1:50

**OBRA: SANITARIOS Y VESTUARIOS EN LA PLAZA MYRIAN CARDOZO**

**UBICACION: BARRIO 8 DE DICIEMBRE- CIUDAD DE JOSE FALCON**

**PROPIETARIO: MUNICIPALIDAD DE JOSE FALCON**

**DOMICILIO: BARRIO 8 DE DICIEMBREN - CIUDAD DE JOSE FALCON**

**PROFESIONAL: ARQ. MARTHA SARABIA.- REG. MOPC PROF. N°: 2.709**

**DOMICILIO: VILLA HAYES**

**SUP. TERRENO: CTA. CTE. CTAL.:**

**SUP. A REGULARIZAR: SUP. A APROBAR:**

*(Handwritten signature)*  
**ARQ. Martha Sarabia.-**  
**Reg. M.O.P.C N° 2709**

Propietario

Profesional