


PLANTA ARQUITECTONICA

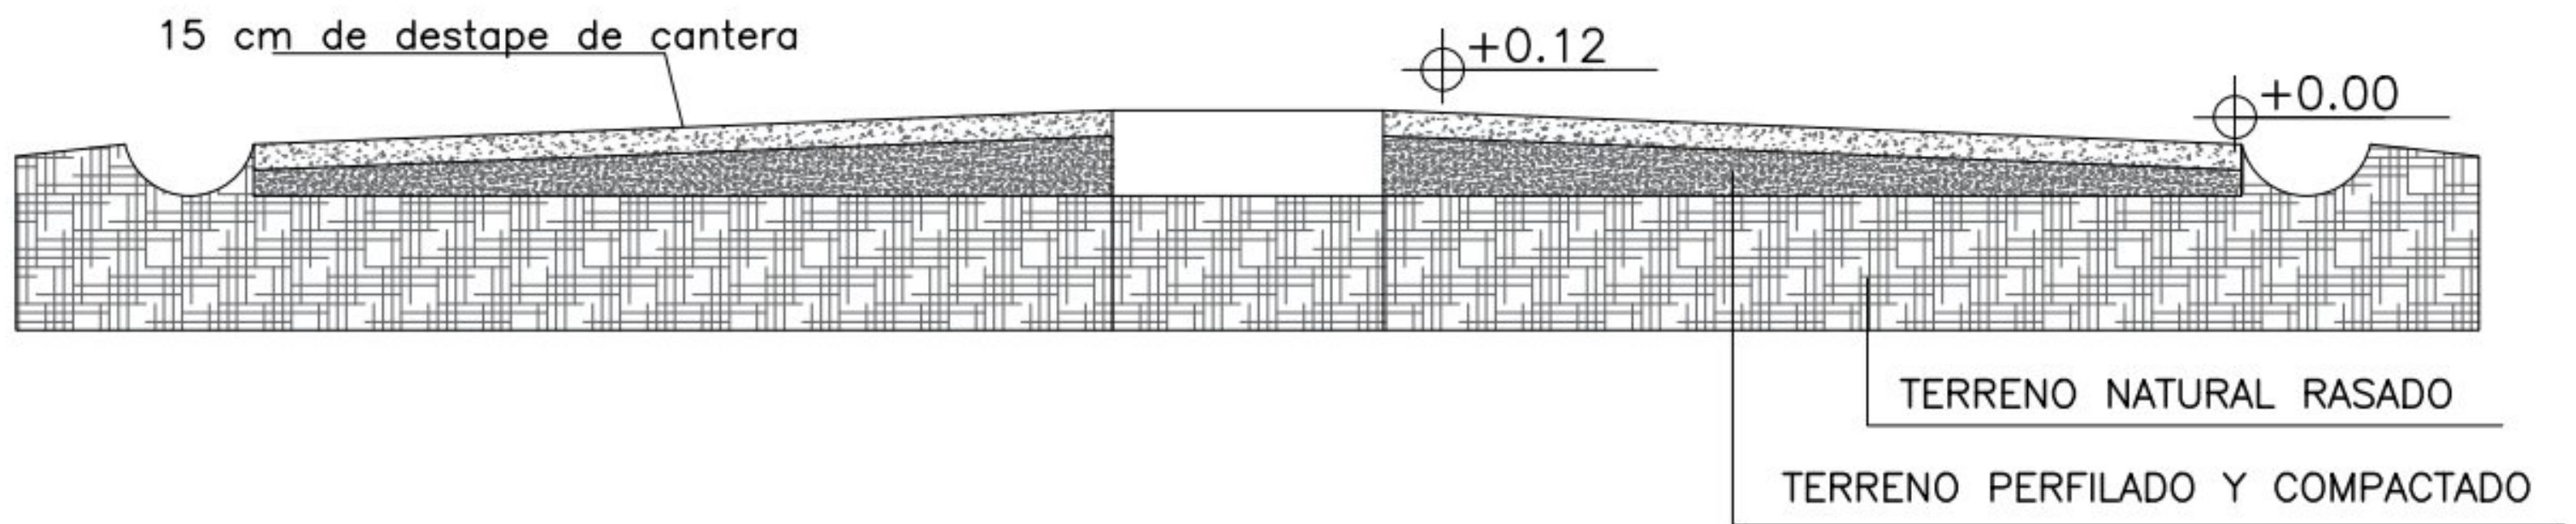

CORTE TRANSVERSAL

*Ramírez Vigo*  
 Mariene Ramírez Vigo  
 Arquitecta  
 Reg. N° 2494 - MOPC

DETALLE DE REPARACION DE CAMINO