OJO:encadenado superior en las paredes de 0.30 y en las paredes de 0.15

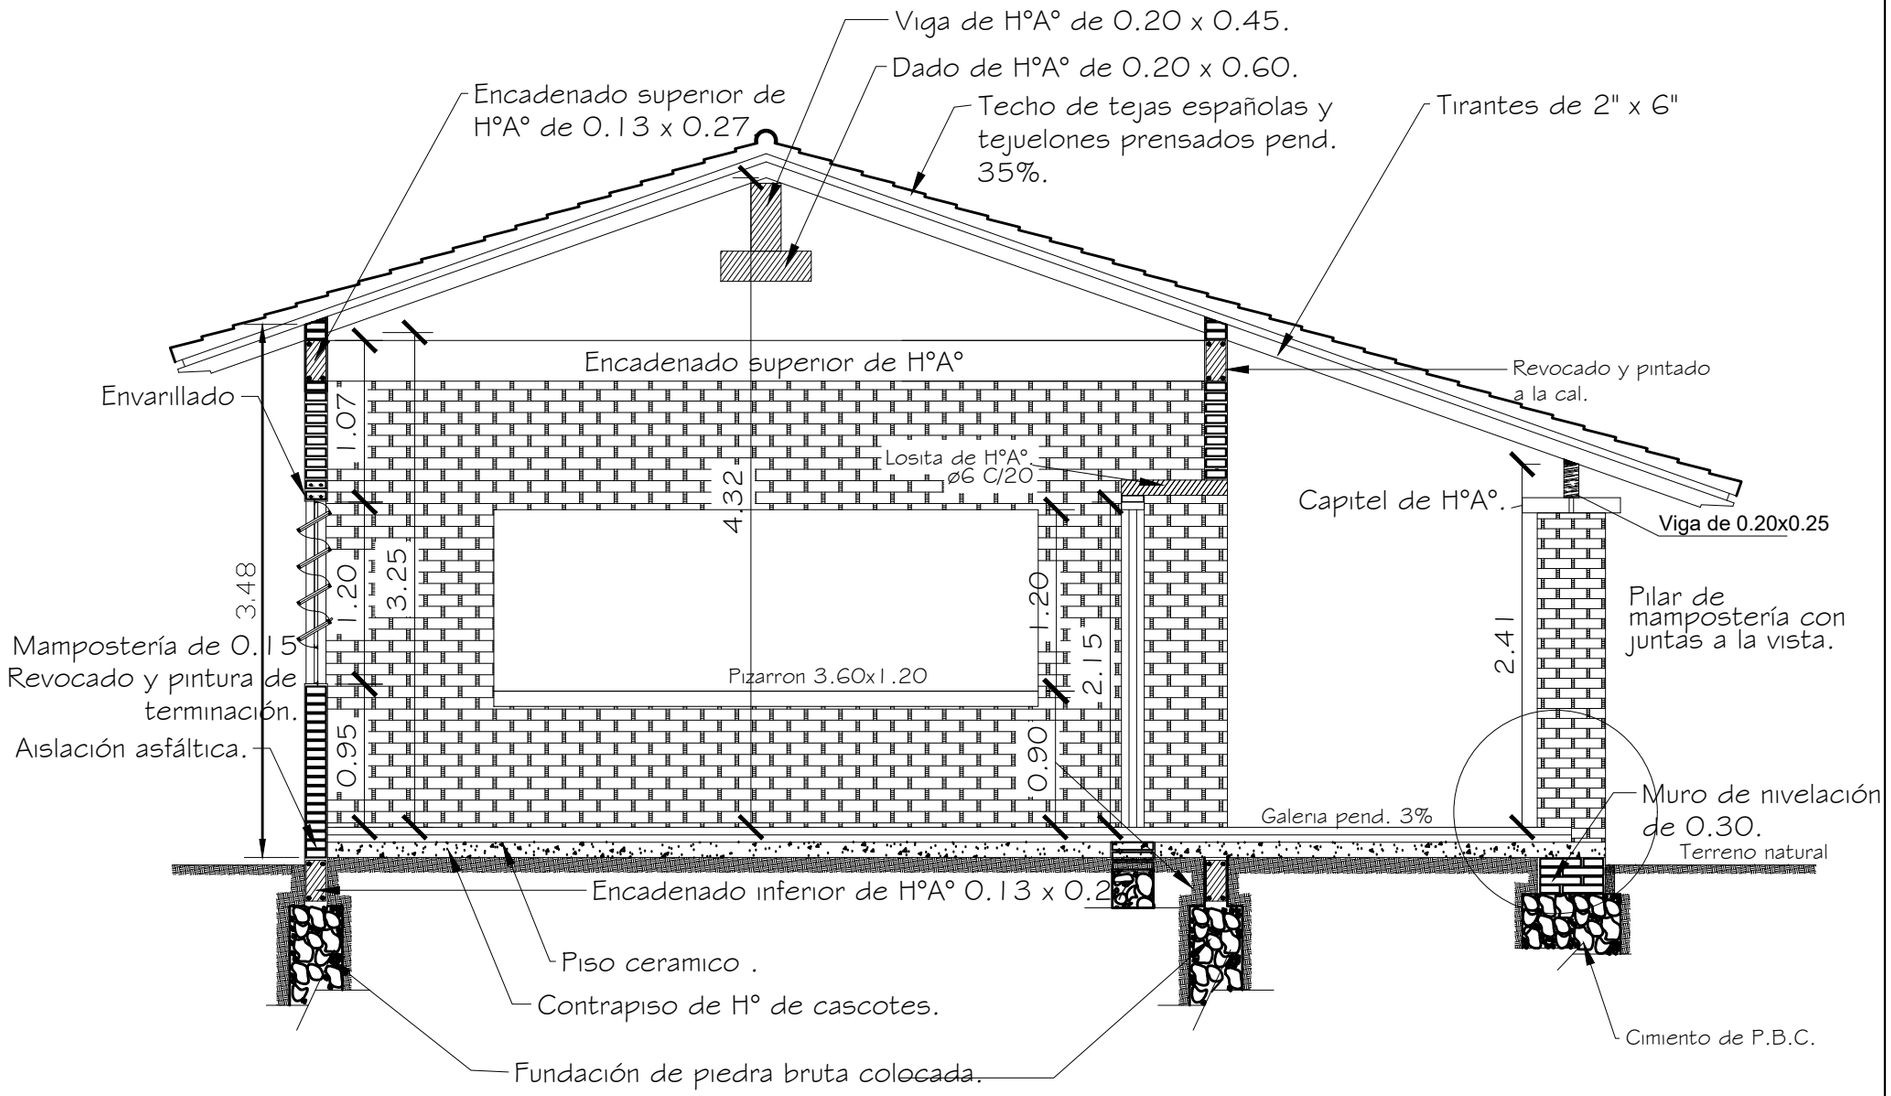

CORTE A-A

MINISTERIO DE EDUCACION Y CULTURA
DIRECCION DE INFRAESTRUCTURA

Aula Tipo 5.80 X 6.80 con techo de tejas

CORTE AA

03

Esc.: 1/100