


Mantenimiento de pared exterior más pintura exterior



Pintura de muros exterior del bloque de Inspectoría

Desmonte techo de teja + colocación de techo de chapa trapezoidal

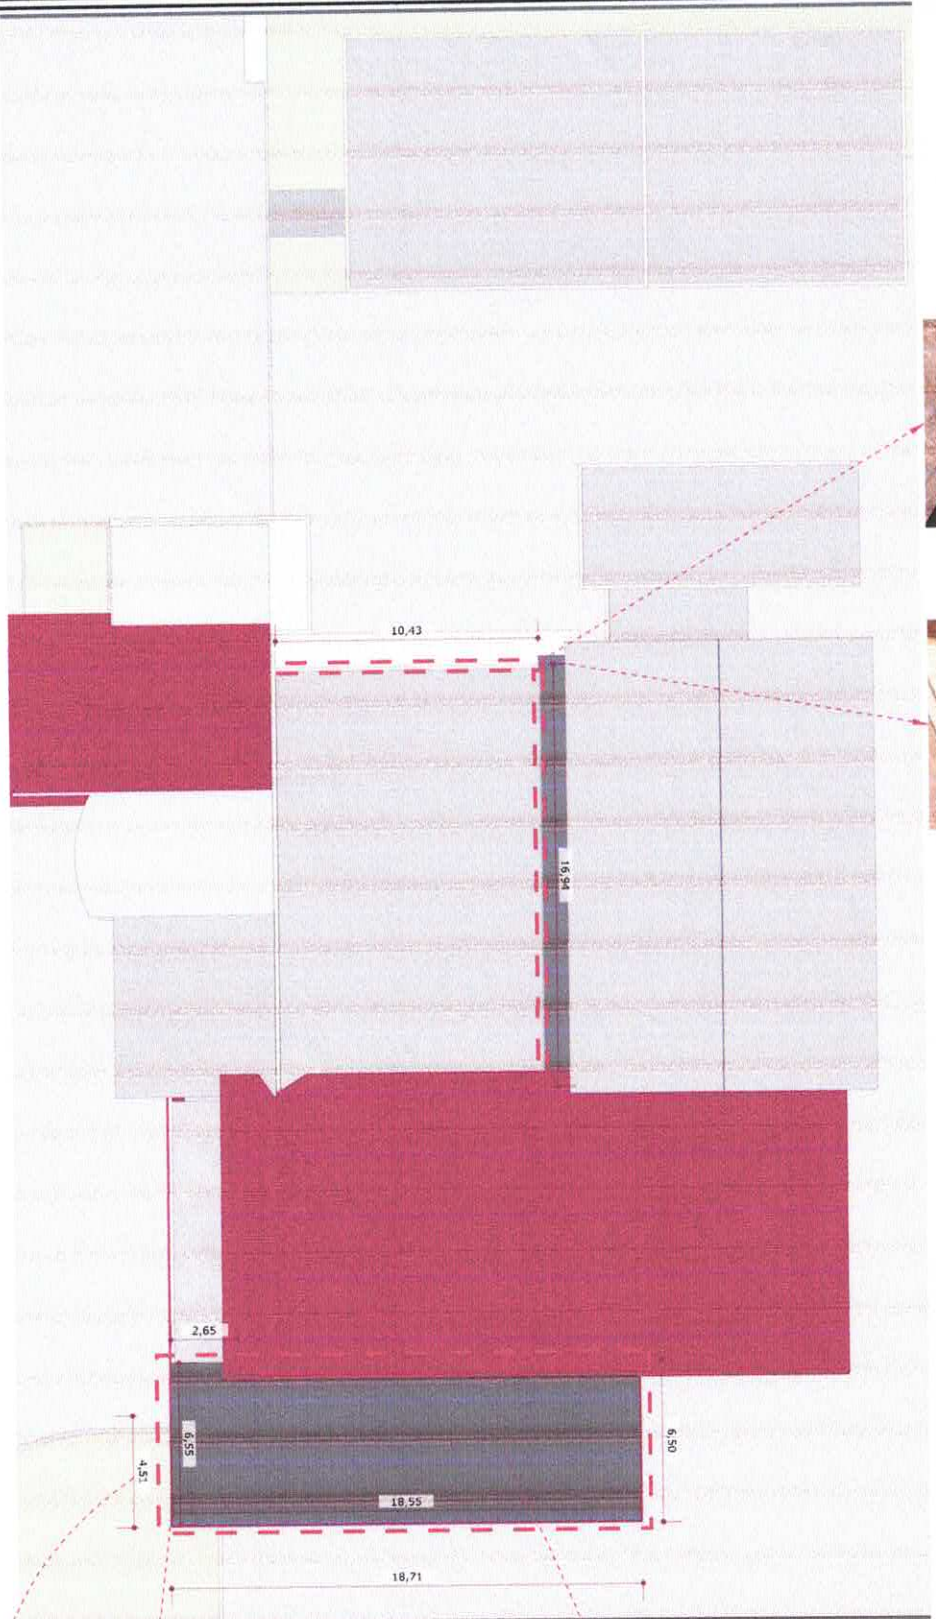

ACH por ampliar

MUNICIPALIDAD DE SALTOS DEL GUAIRA

DEPARTAMENTO DE CANINDEVU - PY

PROYECTO

MANTENIMIENTO Y REPARACION DE TECHO DEL DPTO DE INSPECTORIA

PROYECTISTA

ARQ. EDUARDO ISAAC CUEVAS FLEITAS  
REGISTRO PROFESIONAL M.O.P.C. 4.716

*Eduardo Isaac Cuevas Fleitas*  
ARQ. EDUARDO ISAAC CUEVAS FLEITAS  
Reg. Prof. M.O.P.C. N° 4.716

FECHA

SEPTIEMBRE 2025

LAMINA N°


01



Mantenimiento y pintura de Cieloraso en la Secretaría General




Mantenimiento y pintura de Cieloraso en el Salón Municipal

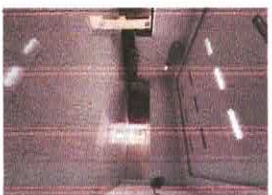

Mantenimiento y pintura de Cieloraso en el Salón Municipal



Pintura de Paredes en el Salón Municipal

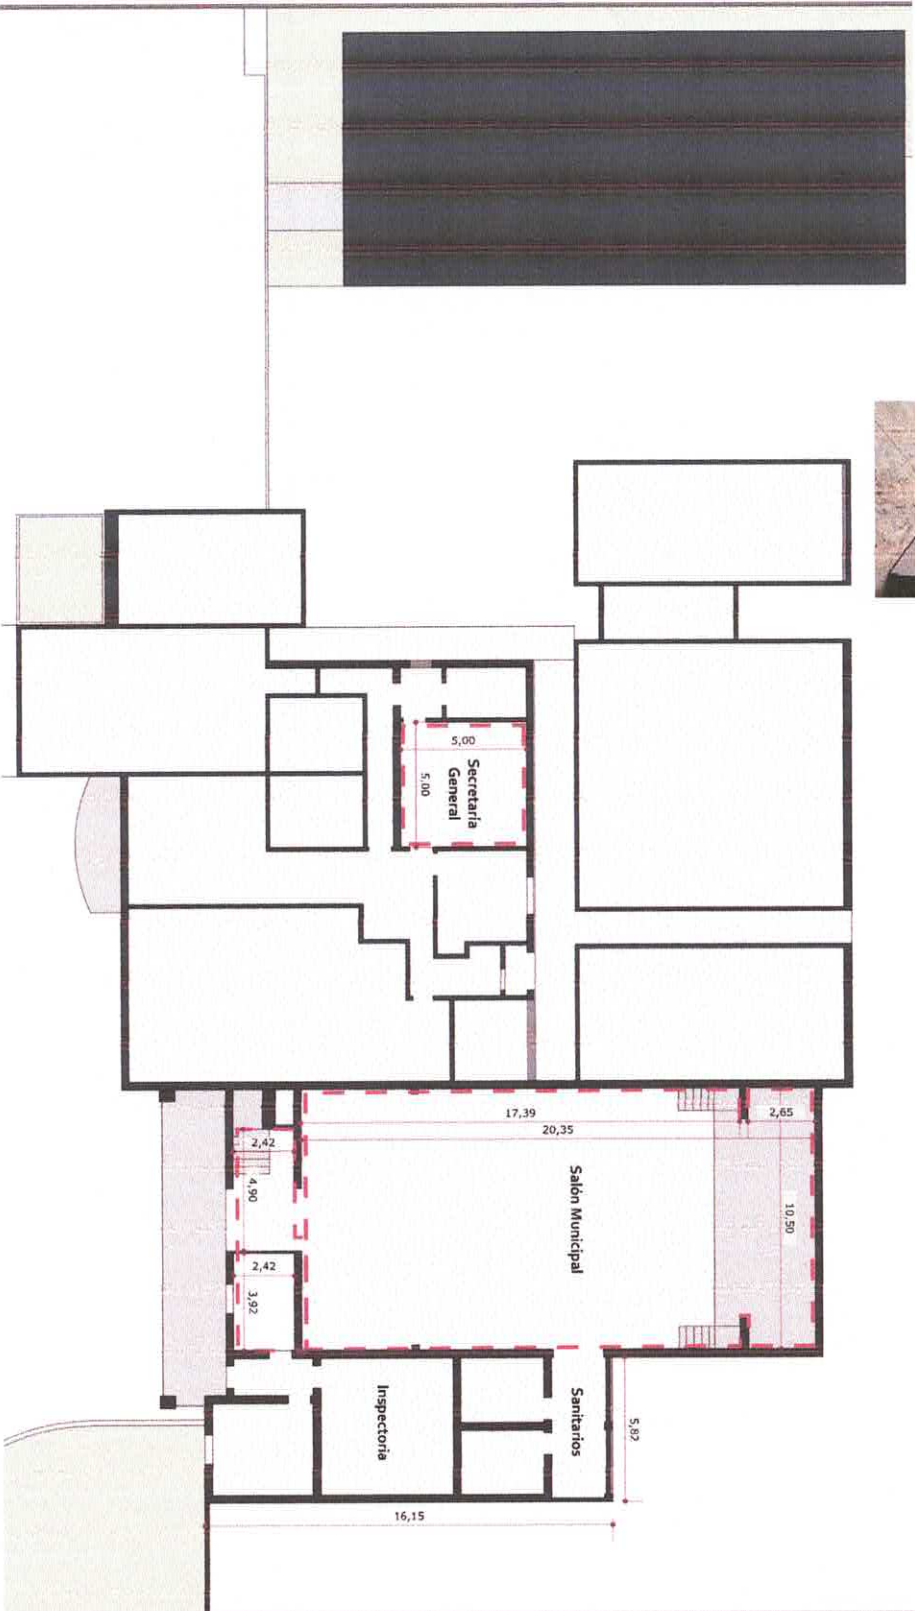

MUNICIPALIDAD DE SALTOS DEL GUAIRÁ

DEPARTAMENTO DE CANINDEYU - PY

PROYECTO

MANTENIMIENTO Y REPARACION DE TECHO DEL DPTO DE INSPECTORIA

PROYECTISTA

ARO. EDUARDO ISAAC CUEVAS FLEITAS  
REGISTRO PROFESIONAL M.O.P.C. 4.716

ARO. EDUARDO ISAAC CUEVAS FLEITAS  
Reg.Prof.M.O.P.C. N° 4.716

FECHA

SEPTIEMBRE/2025

LAMINA N°

02