

MUNICIPALIDAD DE HERNANDARIAS

DEPARTAMENTO DE ALTO PARANÁ




PROYECTOS

ESPECIFICACIONES TÉCNICAS

OBRA: CONSTRUCCION DE VIVERO MUNICIPAL



Camila Alderete
Arquitecta
Reg. Prof. M.O.P.C. Nº 5471

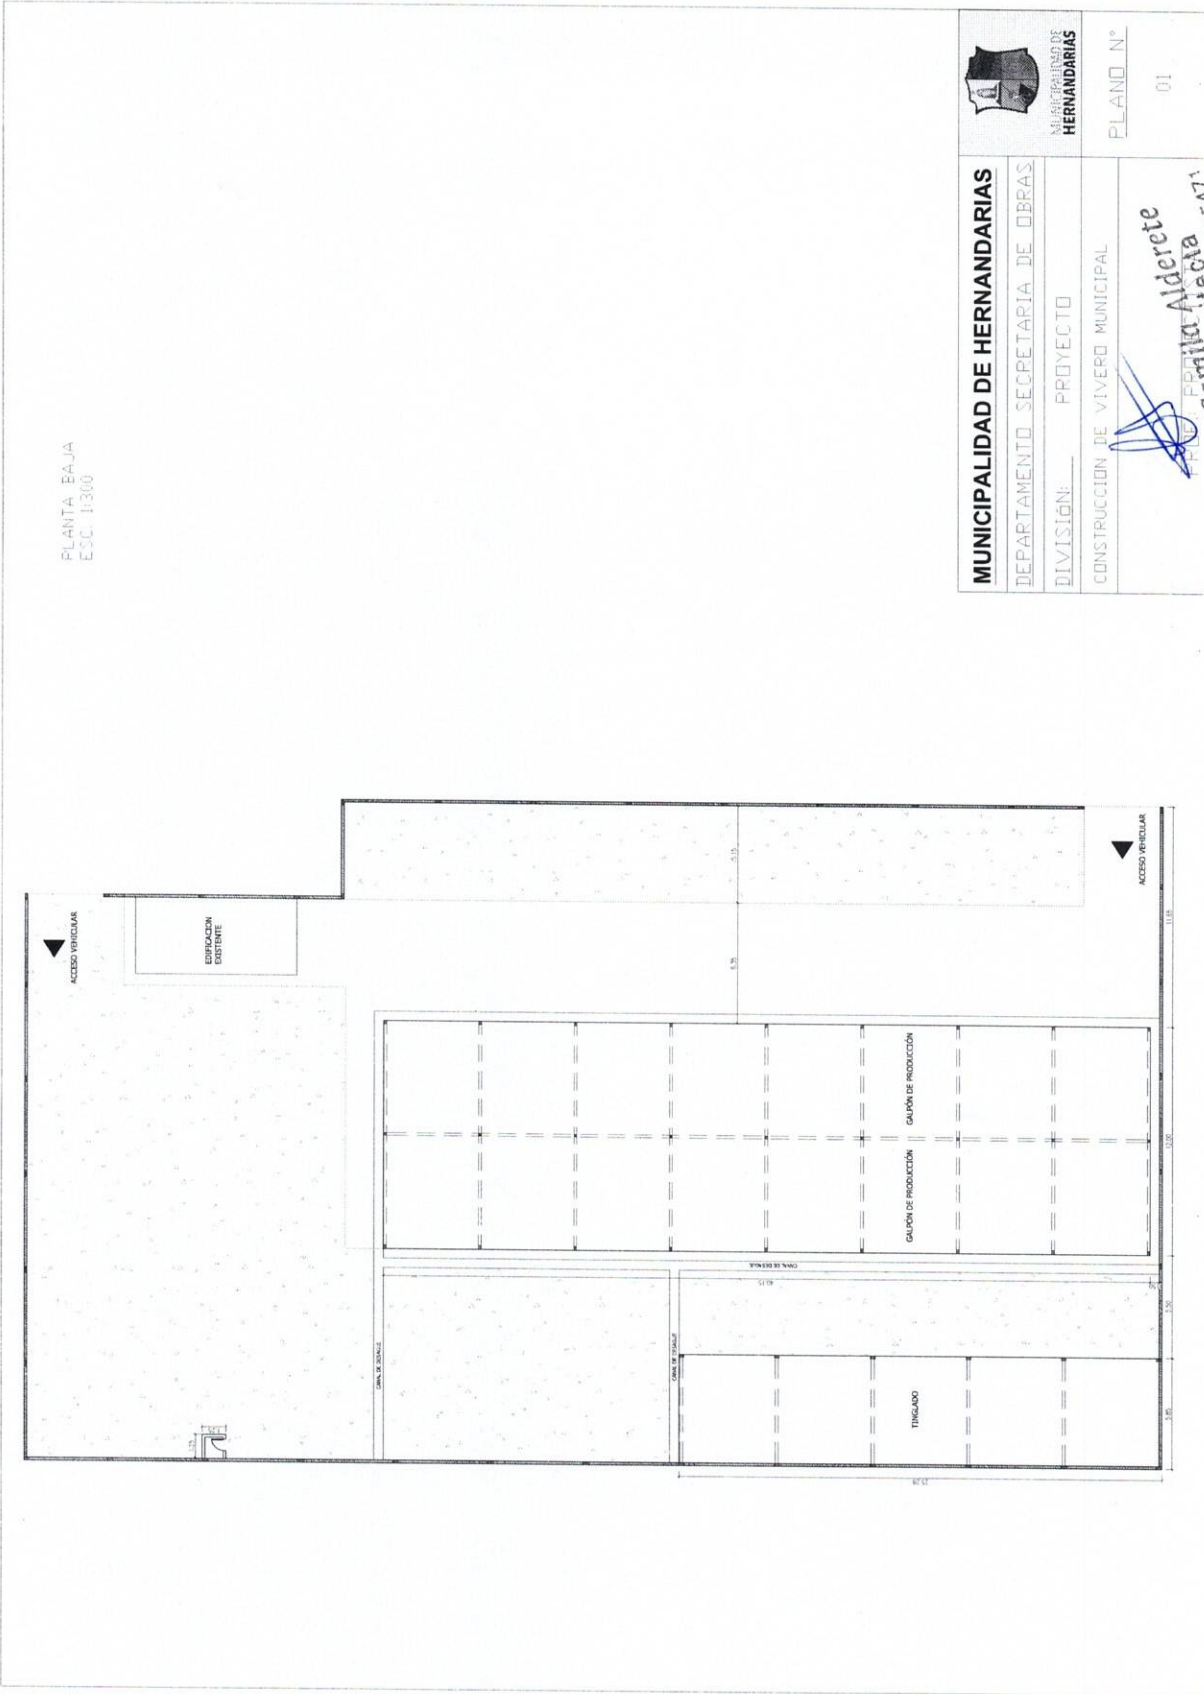


 MUNICIPALIDAD DE HERNANDARIAS	DEPARTAMENTO SECRETARIA DE OBRAS
DIVISION: PROYECTO	
CONSTRUCCION DE VIVERO MUNICIPAL	
PLANO N° 01	

PROYECTO
Camila Alderete
Arquitecta
PROF. N.º 5471

geo

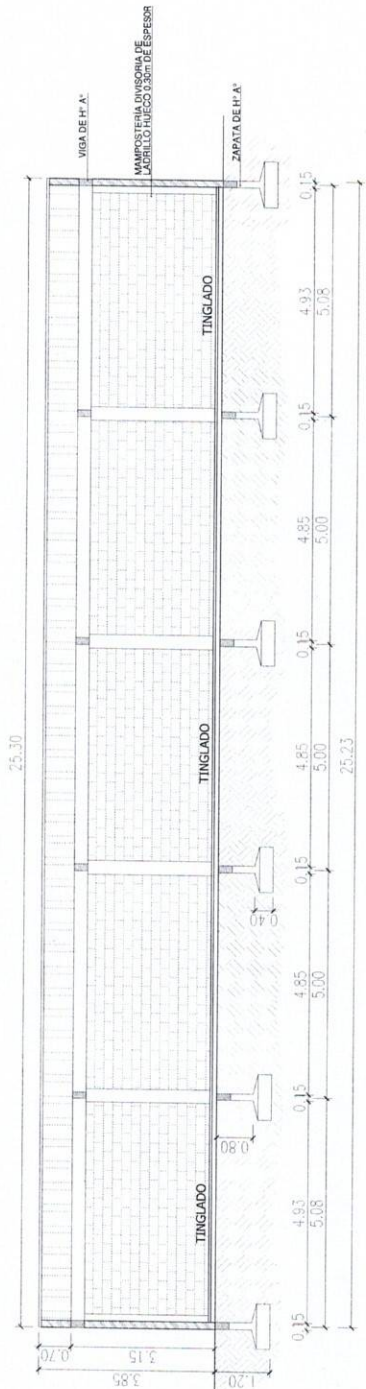



CORTE LONGITUDINAL - TINGLADO
ESC. 1:125

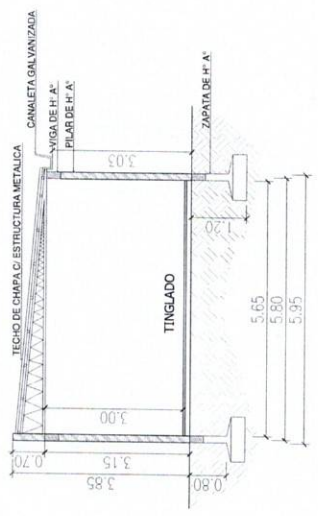

CORTE TRANSVERSAL - TINGLADO
ESC. 1:125

	
MUNICIPALIDAD DE HERNANDARIAS	
DEPARTAMENTO SECRETARIA DE OBRAS	
DIVISION	PROYECTO
CONSTRUCCION DE VIVERO MUNICIPAL	
PLANO N° 02	


 Camila Alderete
 Arquitecta
 Reg. Prof. M.O.P.C. N° 5471

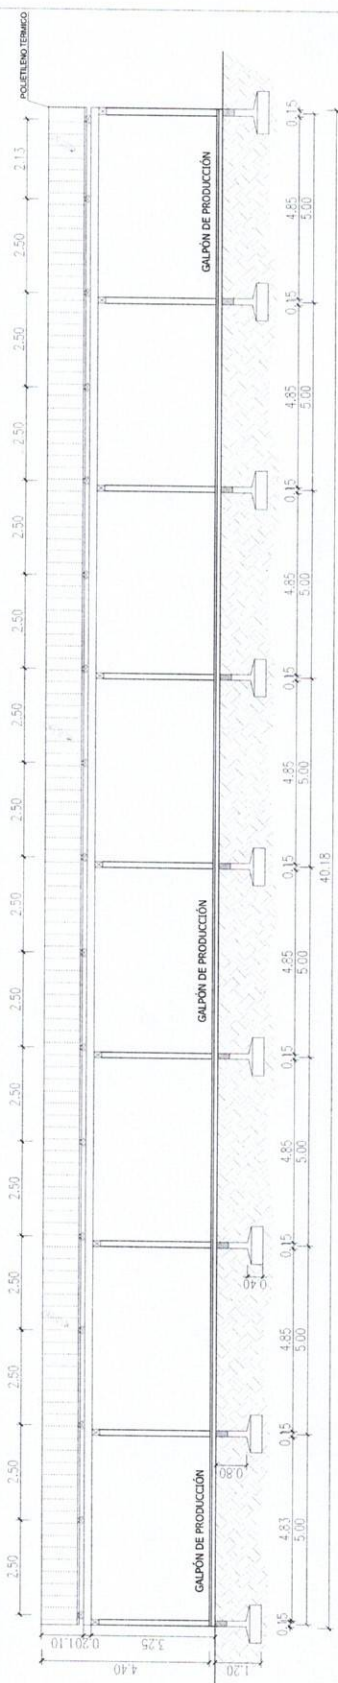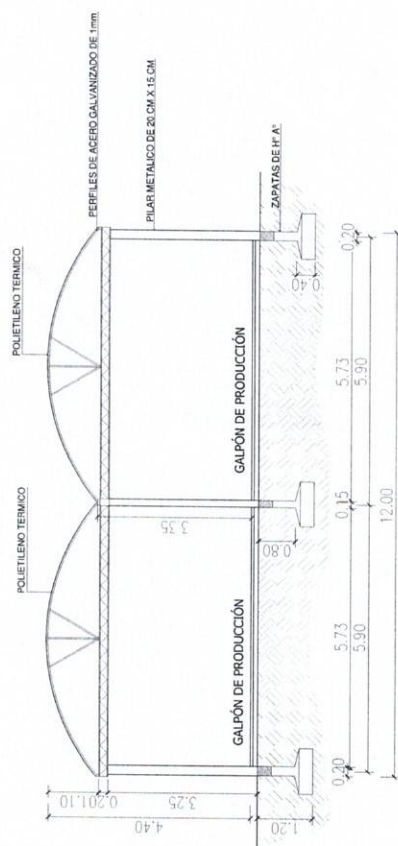CORTE LONGITUDINAL - GALPON DE PRODUCCION
ESC. 1:150CORTE TRANSVERSAL - TINGLADO
ESC. 1:125




DEPARTAMENTO SECRETARIA DE OBRAS

HERNANDARIAS



PLANO Nº

PROYECTO
Camila Alderete
Arquitecta
Prof. Mariana
del

PROYECTO
Camila Alderete
Arquitecta
Prof. Mariana
del

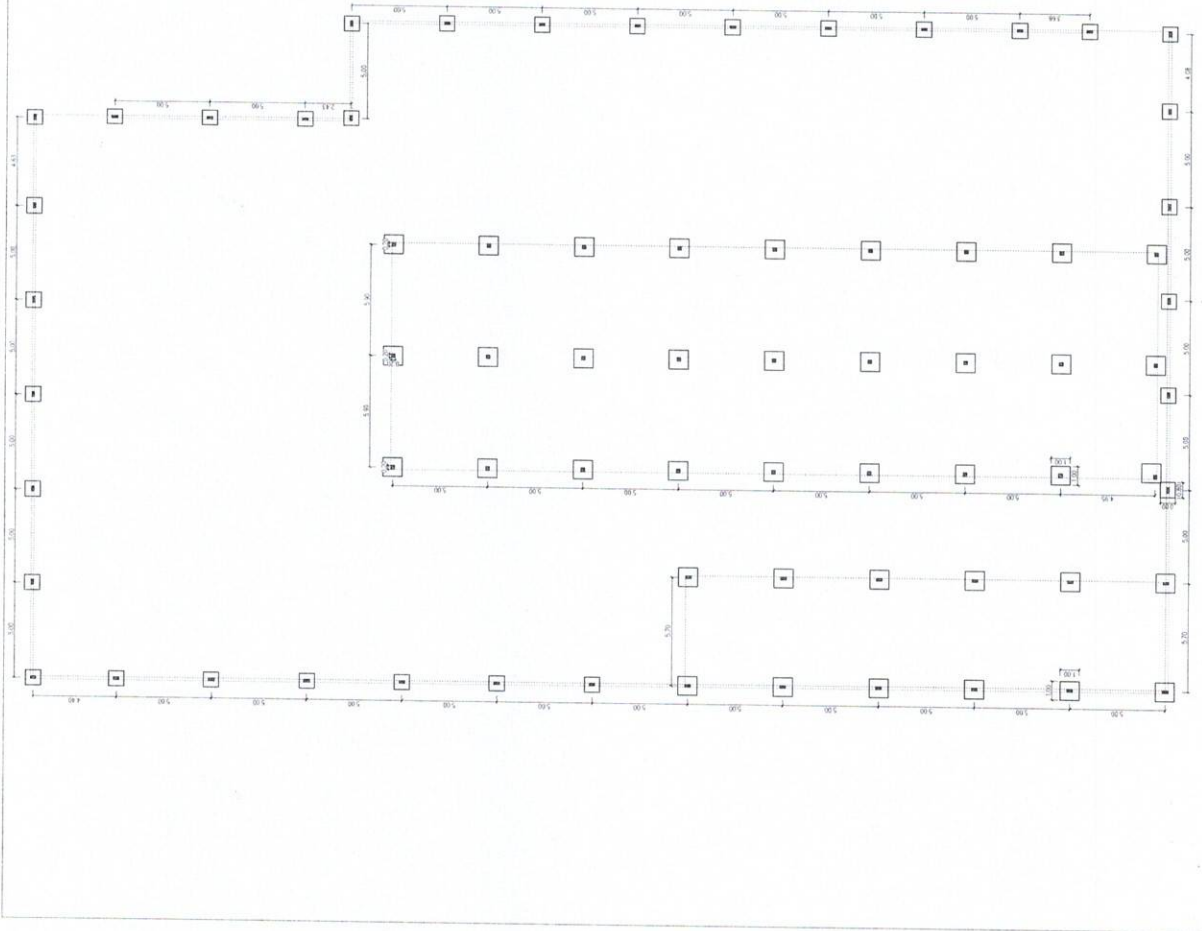

PLANTA DE FUNDACION
ESC. 1:300

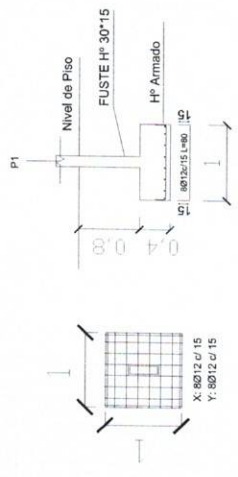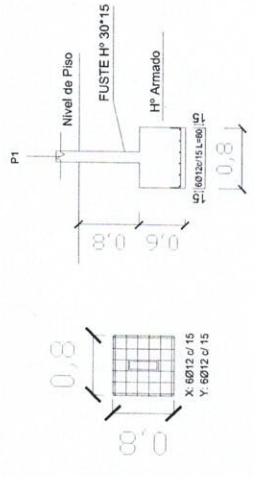

DETALLE DE FUNDACION
ESC. 1:75

 MUNICIPALIDAD DE HERNANDARIAS	
MUNICIPALIDAD DE HERNANDARIAS	
DEPARTAMENTO SECRETARIA DE OBRAS	PROYECTO
CONSTRUCCION DE VIVERO MUNICIPAL	
PLANO N° 06	

Carbuneta N° 5471

Carbuneta N° 5471

Carbuneta N° 5471

PLANILLA DE COMPUTO METRICO Y PRESUPUESTO					
OBRA: VIVERO MUNICIPAL					
Item	Descripcion del bien	Medida	Cantidad	Unitario	P. total
Preparación de la obra					
1	Cartel de obras de estructura metálica (1,25x0,80 m)	m2	2.00		-
2	Limpieza y preparación de terreno	m2	1800.00		-
3	Replanteo y marcación	m2	1800.00		-
Estructura de H* A*					
4	Excavación para fundación	m3	85.00		-
5	Zapatas de H* A* de 0.80x0.80	m3	9.00		-
6	Zapatas de H* A* de 1.00x1.00	m3	16.00		-
7	Fuste de H* A*	m3	3.00		-
8	Pilares de H* A* de 0.15x0.30	m3	6.00		-
9	Pilares de H* A* de 0.20x0.20	m3	4.00		-
10	Encadenados de H* A* - Inferior y Superior	m3	10.00		-
11	Relleno y compactación	m3	30.00		-
Estructura metálica					
112	Provisión y colocación de viga de perfil "U" de 100 con reticulado de ángulo a 45° - Desarrollo 0,30 cm	ml	140.00		-
Muros					
13	Muro de nivelación, de 0,30m	m2	130.00		-
14	Muro de elevación, de 0,15m	m2	81.00		-
15	Tejido de alambre	ml	155.00		-
16	Poste prefabricado	unidad	32.00		-
Techo					
17	Provisión y colocación de techo de chapa zinc N° 27 sobre estructura metálica - Galpon de producción	m2	507.00		-
18	Provisión y colocación de techo de chapa zinc N° 27 sobre estructura metálica - Tínglado	m2	159.00		-
19	Canaleta metálica de chapa N° 27	ml	66.00		-
20	Canaleta bajada de chapa N° 27	ml	13.00		-
Revoques					
21	De paredes interior a una capa	m2	89.00		-
22	Revoque de pilares	m2	75.00		-
Pisos					
23	Enriplado: Triturada Tipo IV	tn	78.00		-
24	Contrapiso de hormigón pobre de 5 cm	m2	624.00		-
25	Carpeta de cemento con hidrófugo, dosg: (1:3) de 2 cm.	m2	624.00		-
26	Pintura de piso	m2	624.00		-
Aberturas					
27	Provisión y colocación de porton metalico de 4,00x2,00m	unidad	2.00		-
Pinturas					
28	De paredes revocados al látex	m2	72.00		-
29	De canaletas y bajadas	ml	79.00		-
Instalacion Electrica					
30	Electroductos, caño corrugado, caja metálica.	global	1.00		-
31	Instalación de tablero general con capacidad para 4 llaves.	unidad	1.00		-
32	Alimentación de circuitos de luces.	unidad	37.00		-
33	Alimentación de circuitos de tomas.	unidad	14.00		-
34	Foco de bajo consumo tipo fluorescente de 18w.	unidad	37.00		-
Provision y colocacion de sistema de riego					
35	Provision y colocacion de sistema de riego con caños de distribución roscable de 3/4, llaves de paso y canillas de aspersión aéreas. (detalles en planos)	ml	210.00		-
36	Camara Septica	unidad	1.00		-
Limpieza final					
37	Limpieza final	global	1.00		-
Monto total					0


Camila Alderete
Arquitecta
Reg. Prof. M.O.P.C. N° 5471