


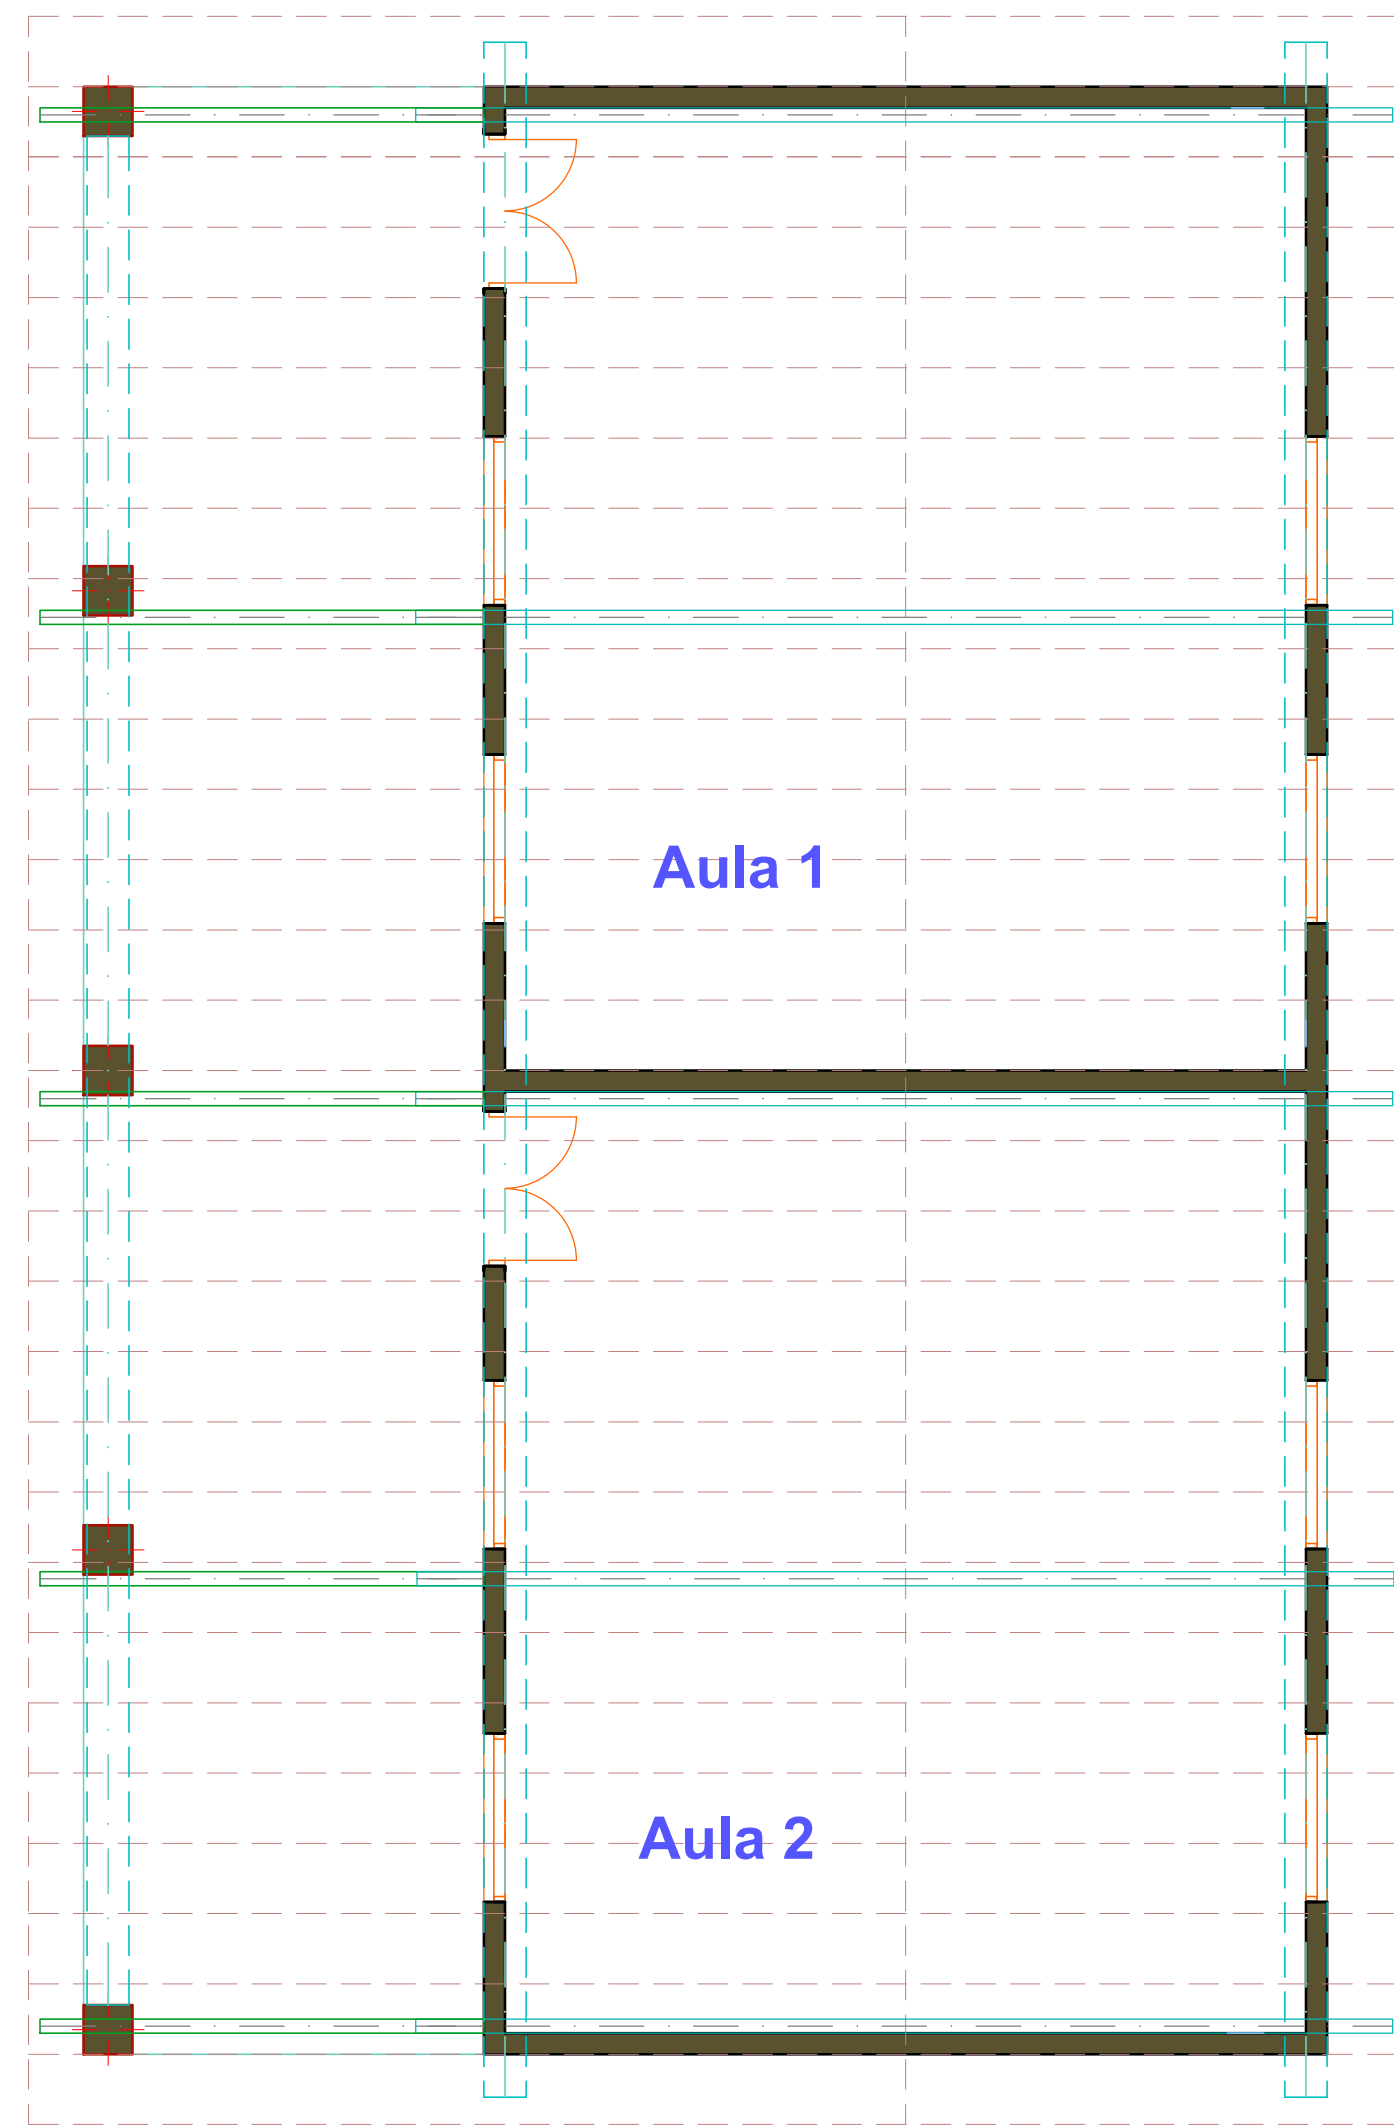


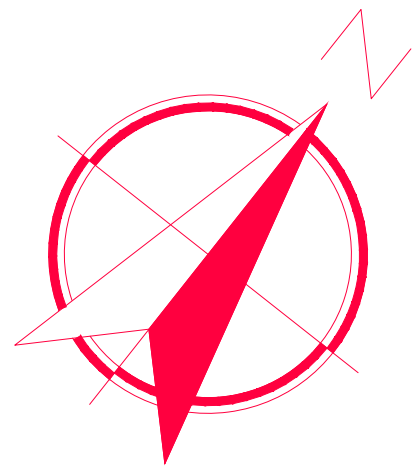


PLANTA DE TECHO

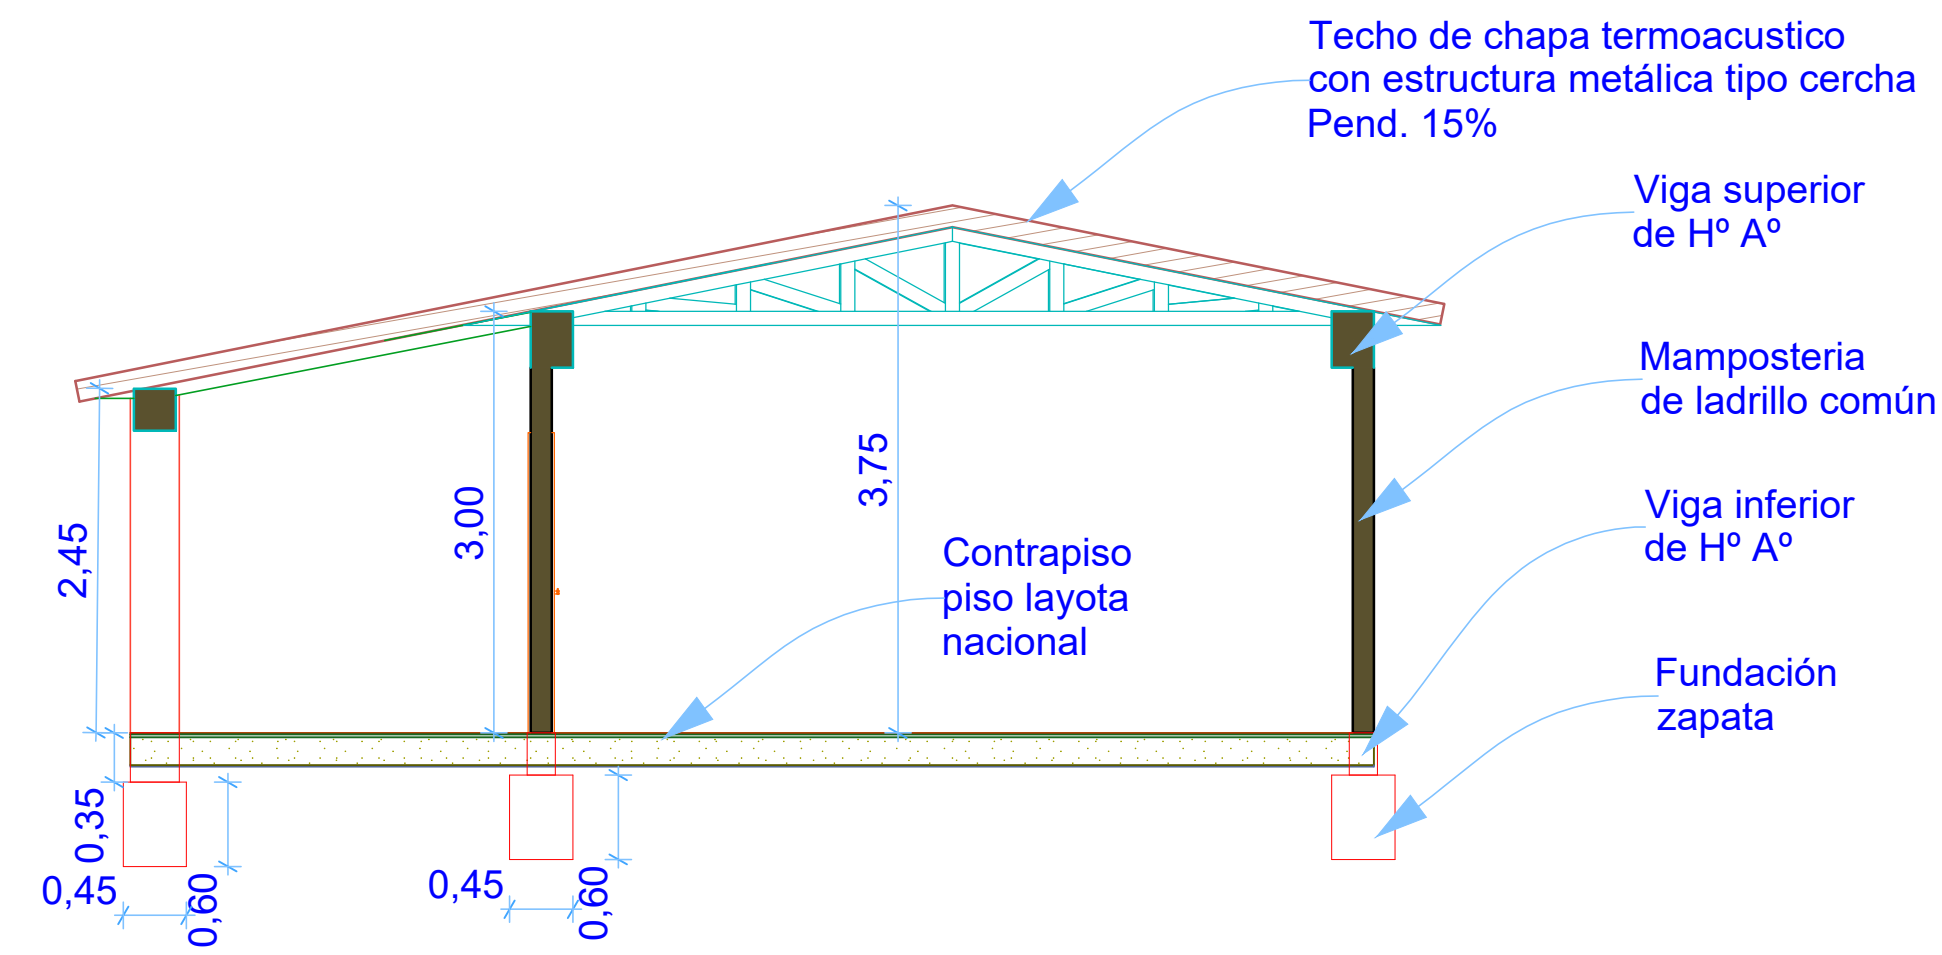

PLANTA DE CORTE A-A

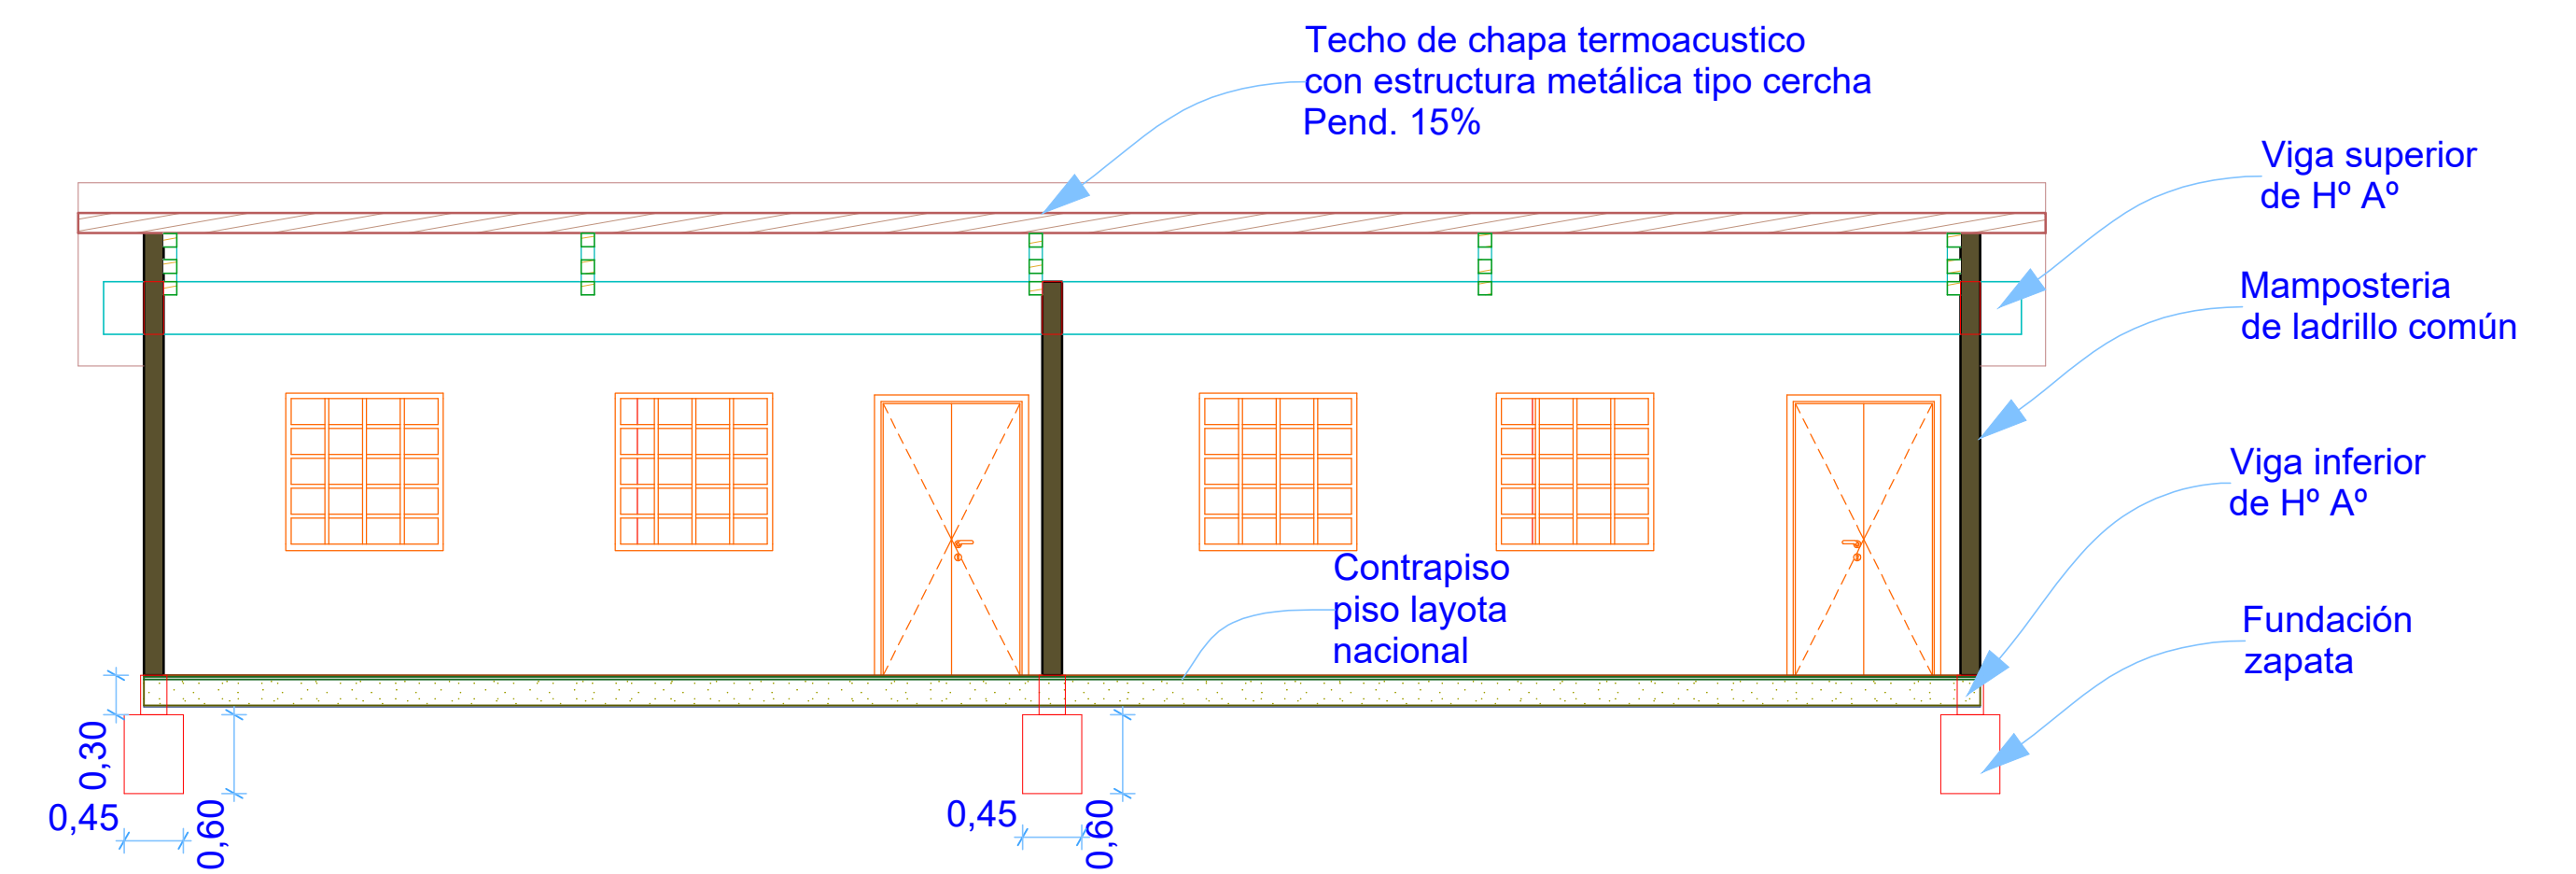


PLANTA DE CORTE B-B

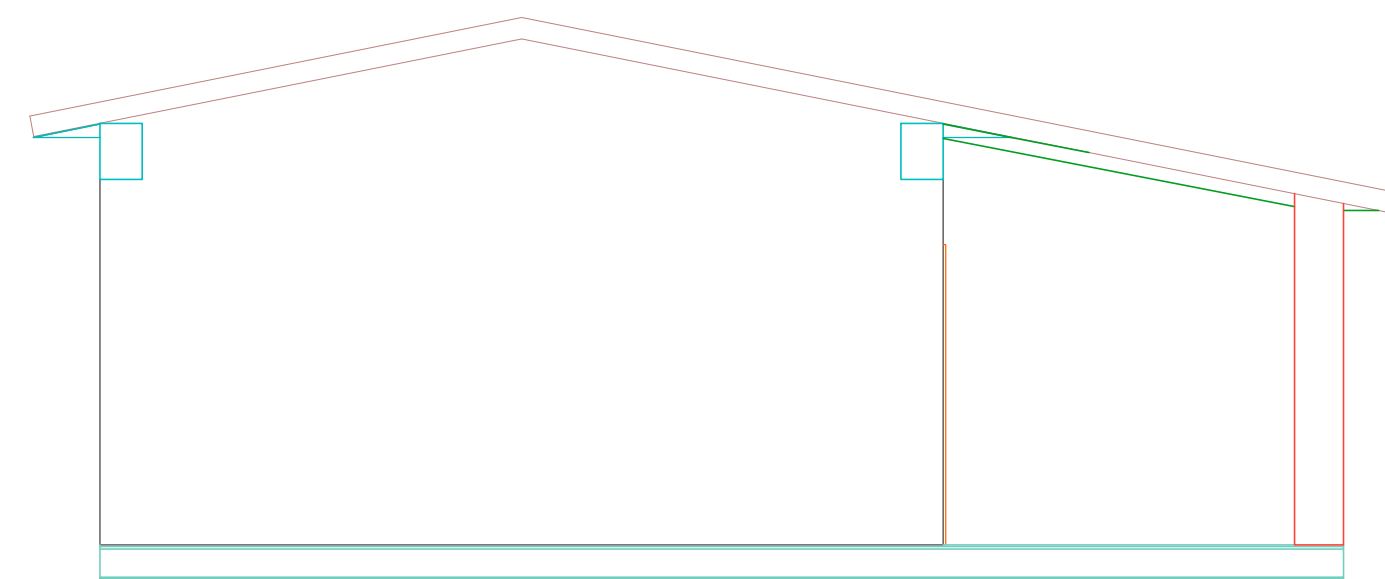


FACHADA LATERAL

Arq. Cristian Torales C.
Reg. Prof. MOPC N° 5091

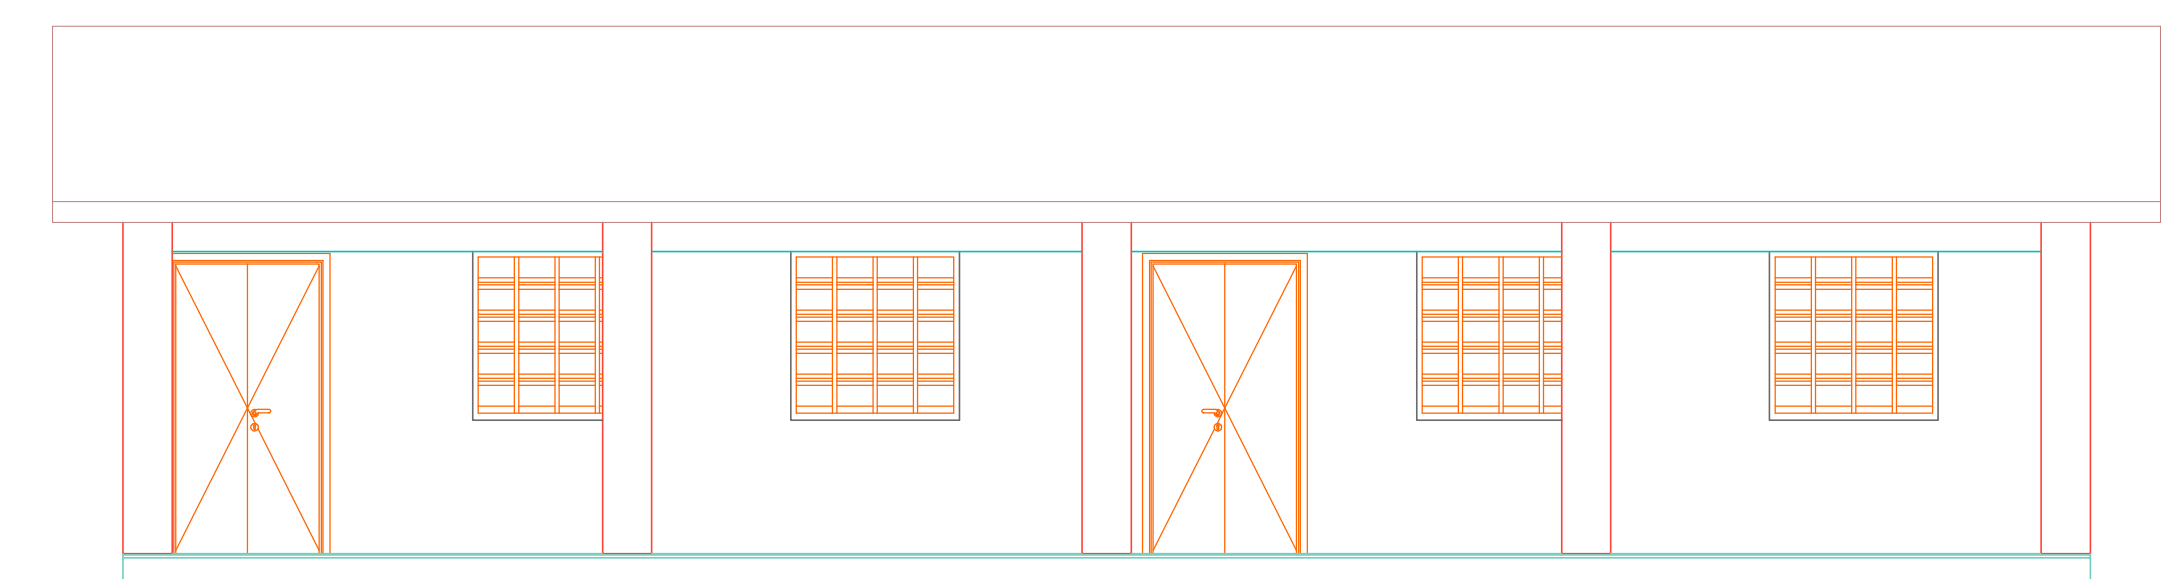

FACHADA FRONTAL

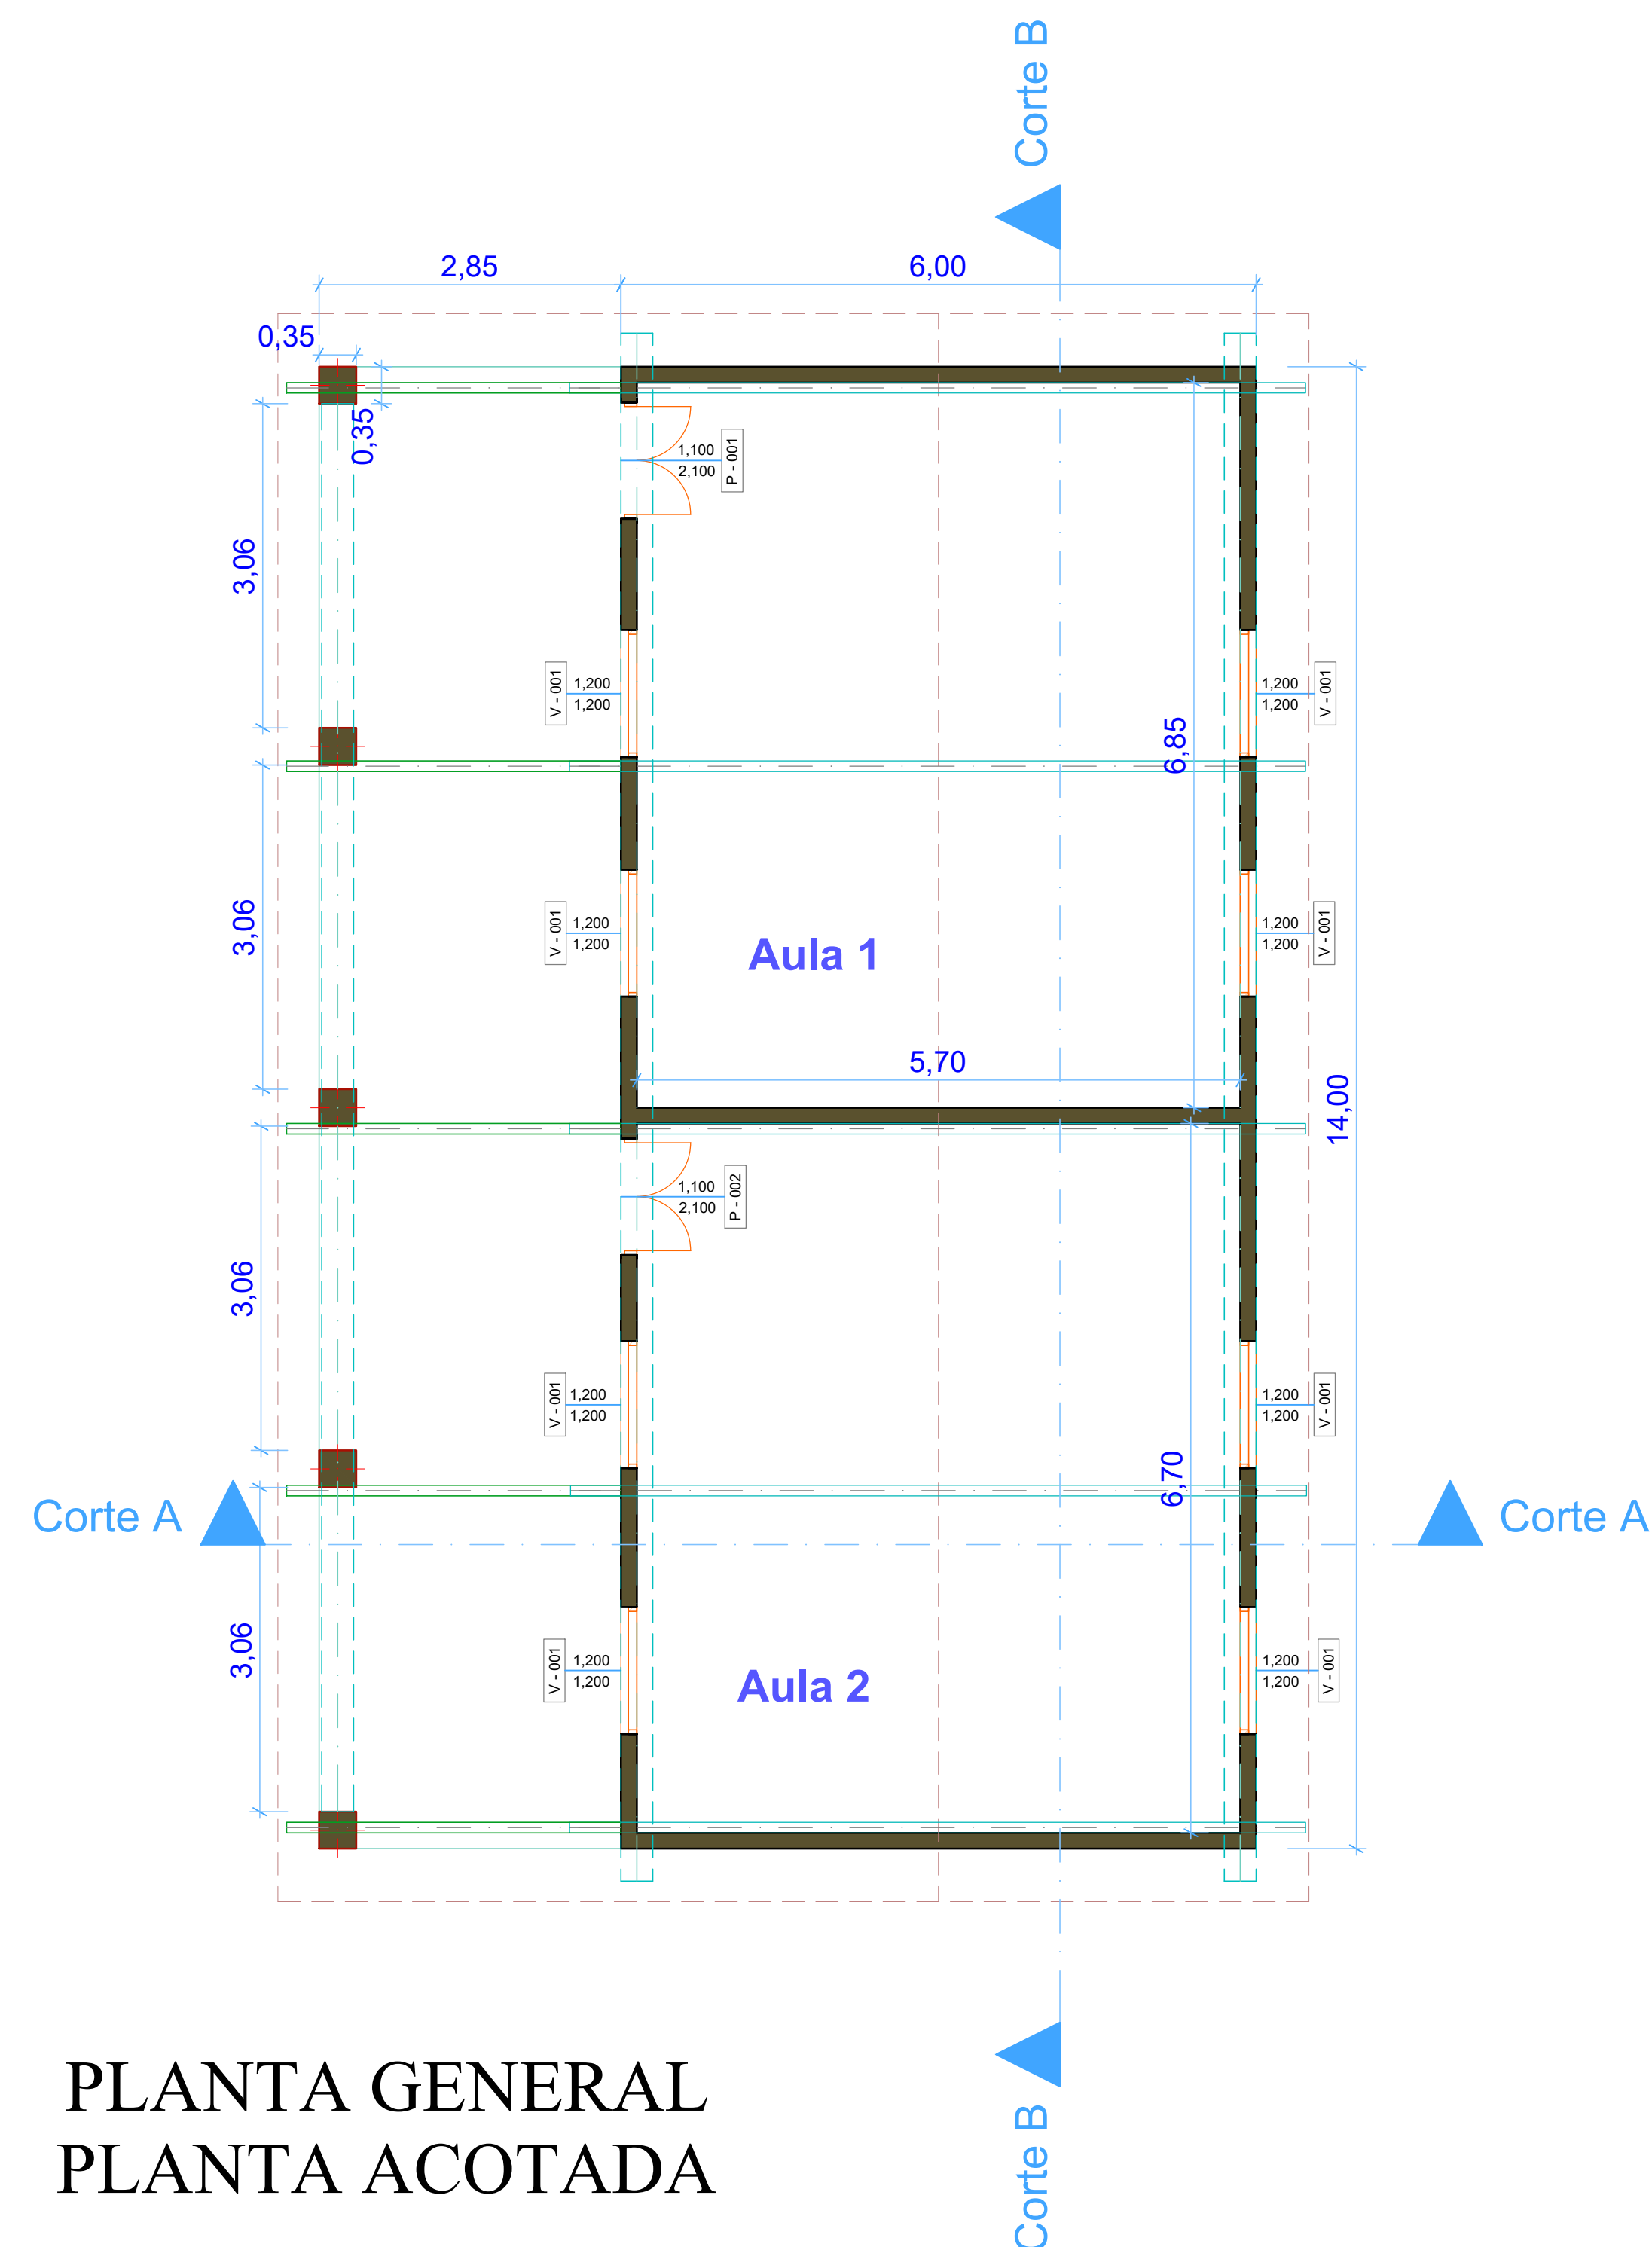

PLANTA GENERAL
PLANTA ACOTADA

PROYECTO: REPARACIÓN DE 2 AULAS ESCUELA YRAPEY				
PROPIETARIO: MUNICIPALIDAD DE YBY YAU			RUC: 80038780-5	
DIRECCION: COLONIA YRAPEY				
CUENTA CTF. CATASTRAL :		MANZANA:		LOTE:
PROFESIONAL: ARQ. CRISTIAN TORALES CUEVAS			MOPC: 5091	FECHA: SEPTIEMBRE 2025
SUPERFICIE DEL TERRENO: 3.894 SUPERFICIE A REPARAR: 172 m2				
ASUNTOS PLANTA GENERAL, ACOTADA, PLANTA DE CORTE PLANTA DE TECHO, FACHADA FRONTAL Y LATERAL				ESCALA: 1:50
				LAMINA: 1/1