
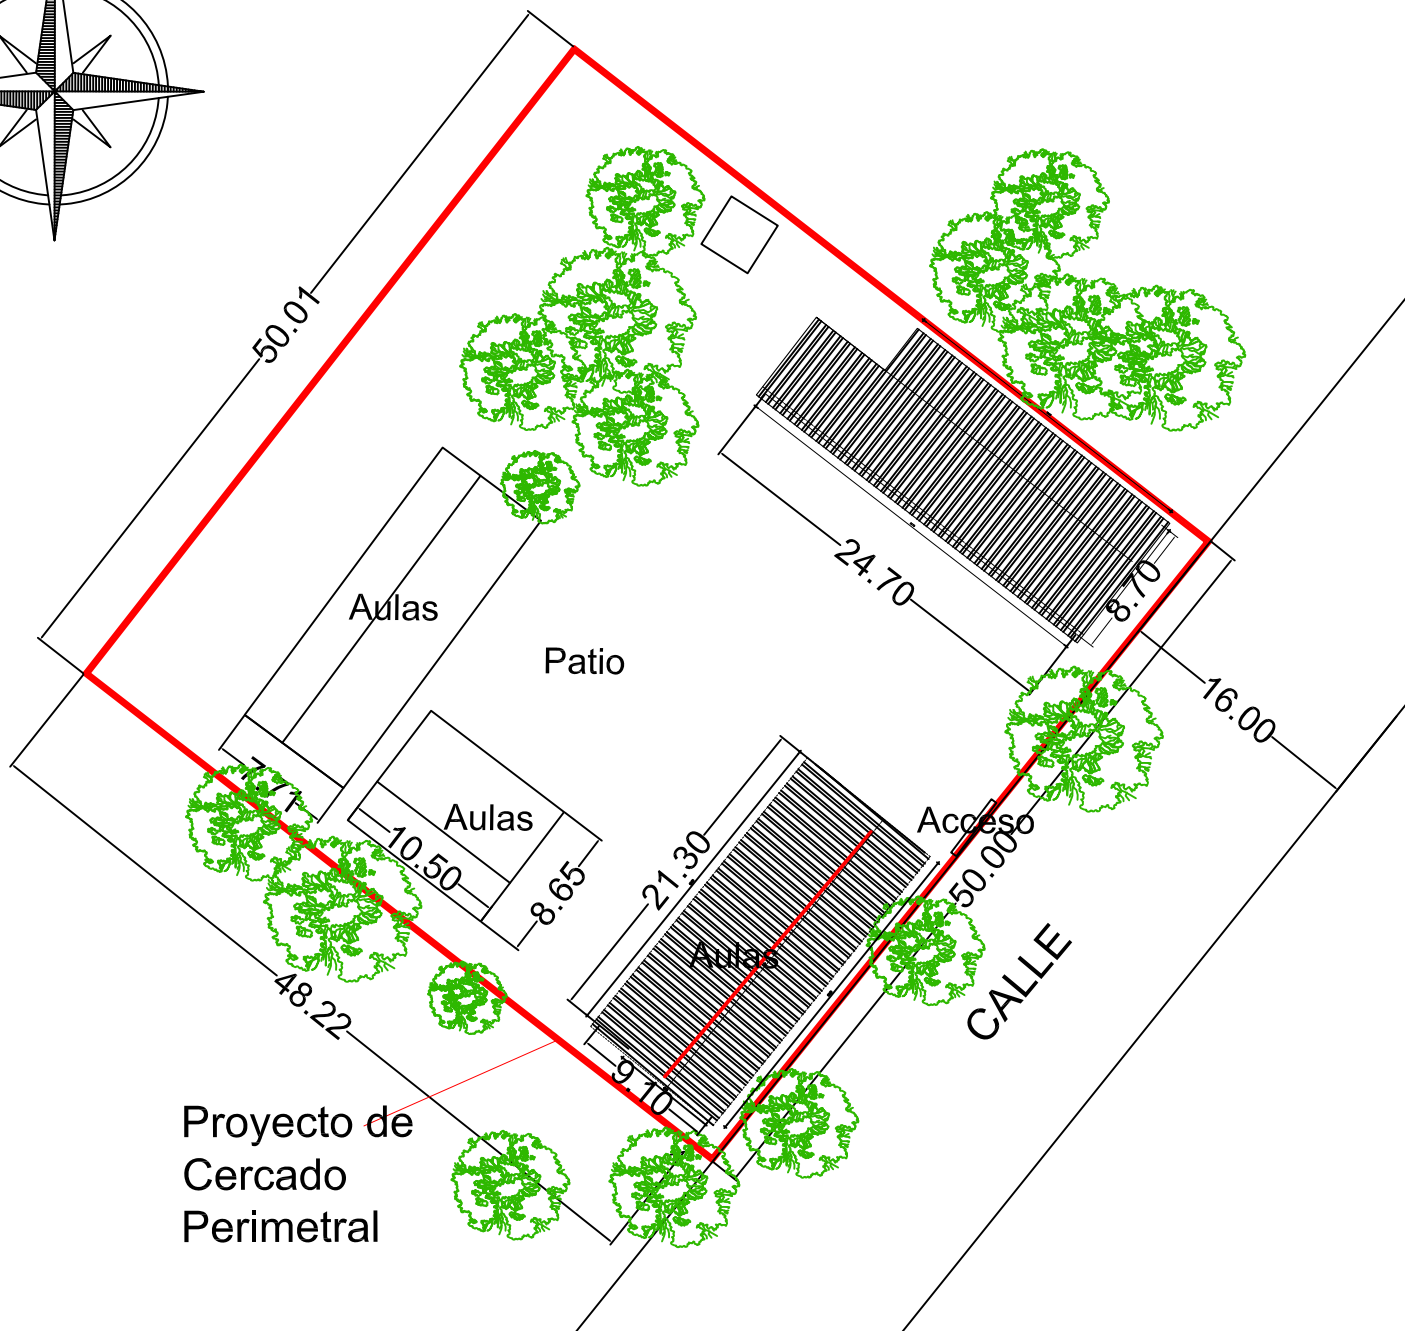
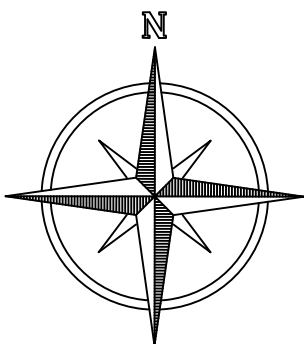


Escuela Básica N° 1309  
"Don Justo Antonio Quintana"

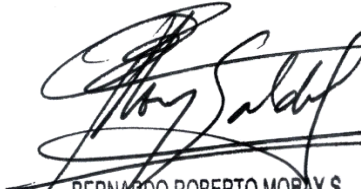

PLANTA DE UBICACIÓN  
ESC \_\_\_\_\_ 1:500

  
BERNARDO ROBERTO MORAY S.  
ARQUITECTO  
REG. PROF. N° 1544  
RUC: 1238929-3  
TEL.: 0981 - 468551

Proyecto: Construcción de Cercado Perimetral