


MUNICIPALIDAD DE HERNANDARIAS	
DEPARTAMENTO SECRETARIA DE OBRAS.	
DIVISION:	PROYECTO
CONSTRUCCION DE PUENTE BARRIO FATIMA	
 Camila Alderete Arquitecta Reg. Prof. M.O.P.C. N° 5471 PROF.: PROYECTISTA.	

 MUNICIPALIDAD DE HERNANDARIAS
PLANO N°
01

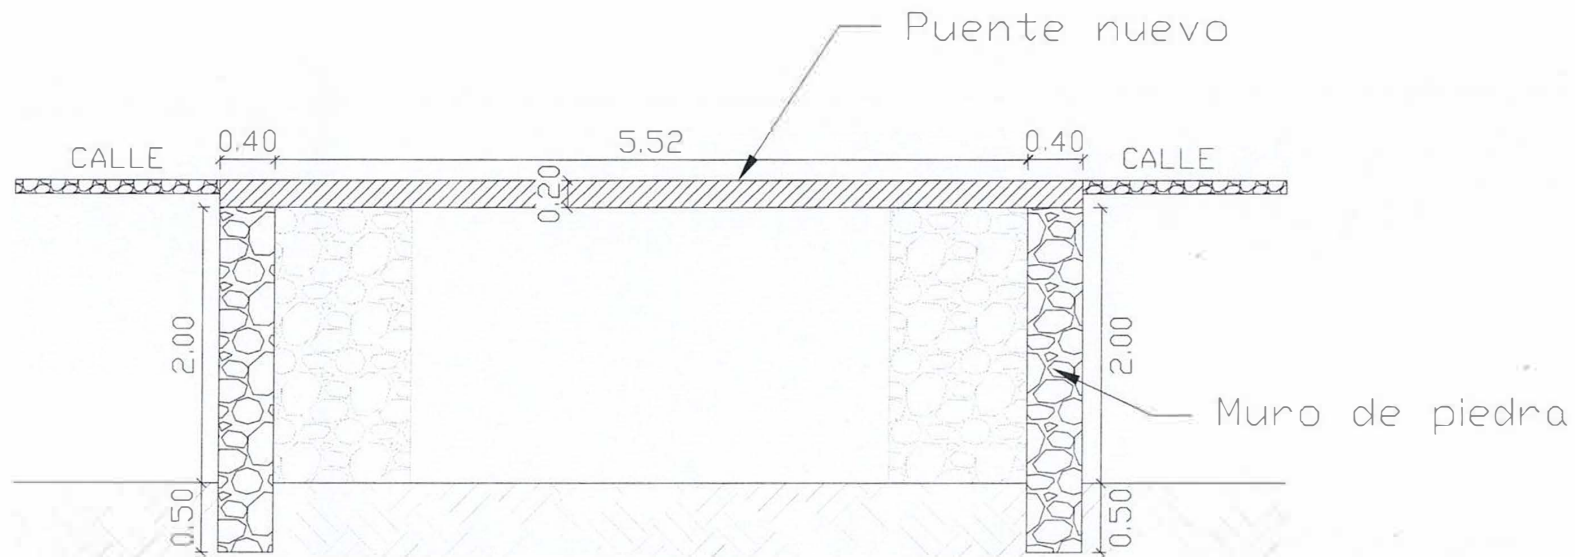


CORTE
ESC 1/50




MUNICIPALIDAD DE HERNANDARIAS	
DEPARTAMENTO SECRETARIA DE OBRAS.	
DIVISION:	PROYECTO
CONSTRUCCION DE PUENTE BARRIO FATIMA	
 Camila Alderete Arquitecta Reg. Prof. M.O.P.C. N° 5471 PROF.: PROYECTISTA.	



PLANO N°
02

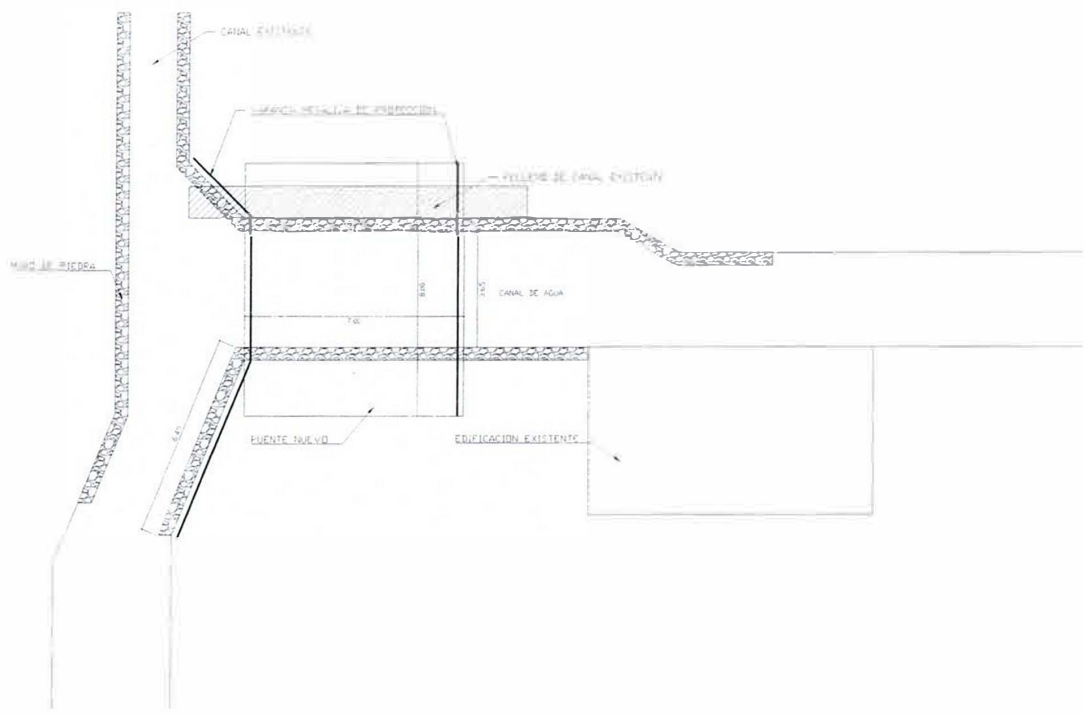


PLANTA BAJA
ESC 1/200

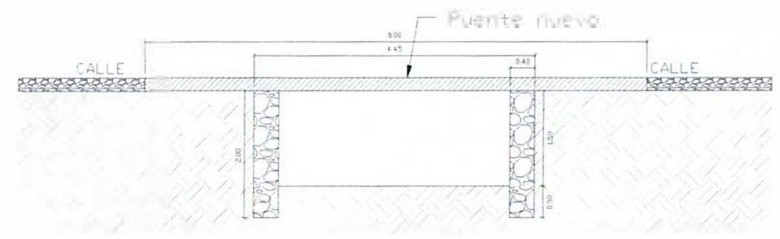


EDORTE
ESC 1/100




MUNICIPALIDAD DE HERNANDARIAS		 MUNICIPALIDAD DE HERNANDARIAS
DEPARTAMENTO SECRETARIA DE OBRAS		
DIVISION:	PROYECTO	PLANO N° 01
CONSTRUCCION DE PUENTE FRACCION DOÑA DE JESUS		
Lucinda Alderete Arquitecta Prof. M.O.P.C. N° 5471		

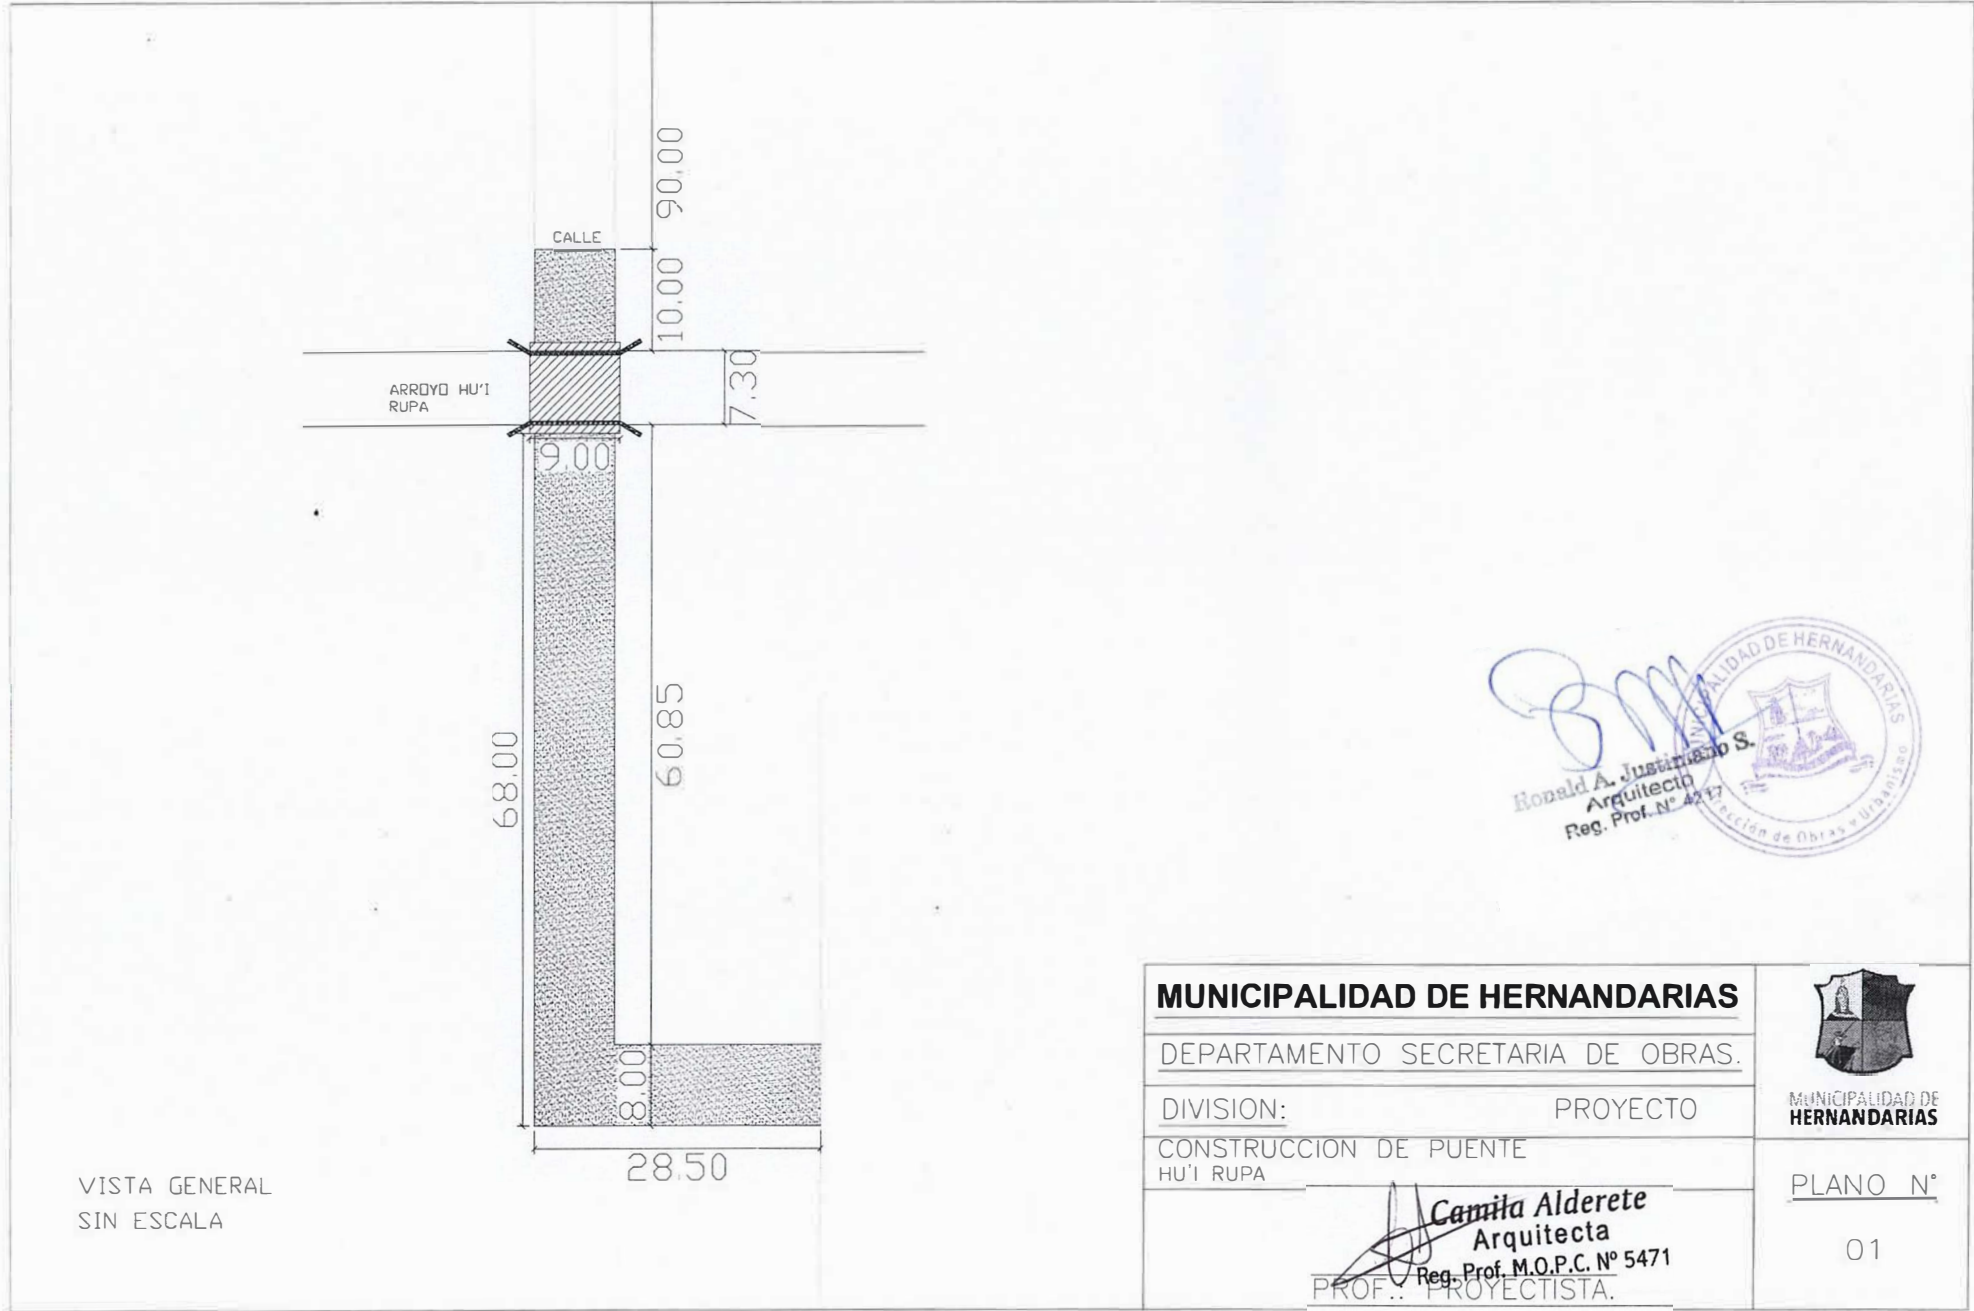

MUNICIPALIDAD DE HERNANDARIAS		
DEPARTAMENTO SECRETARIA DE OBRAS.		
DIVISION:	PROYECTO	MUNICIPALIDAD DE HERNANDARIAS
CONSTRUCCION DE PUENTE HU'1 RUPA		
 Camila Alderete Arquitecta Reg. Prof. M.O.P.C. N° 5471 PROF.: PROYECTISTA.		PLANO N°
		01

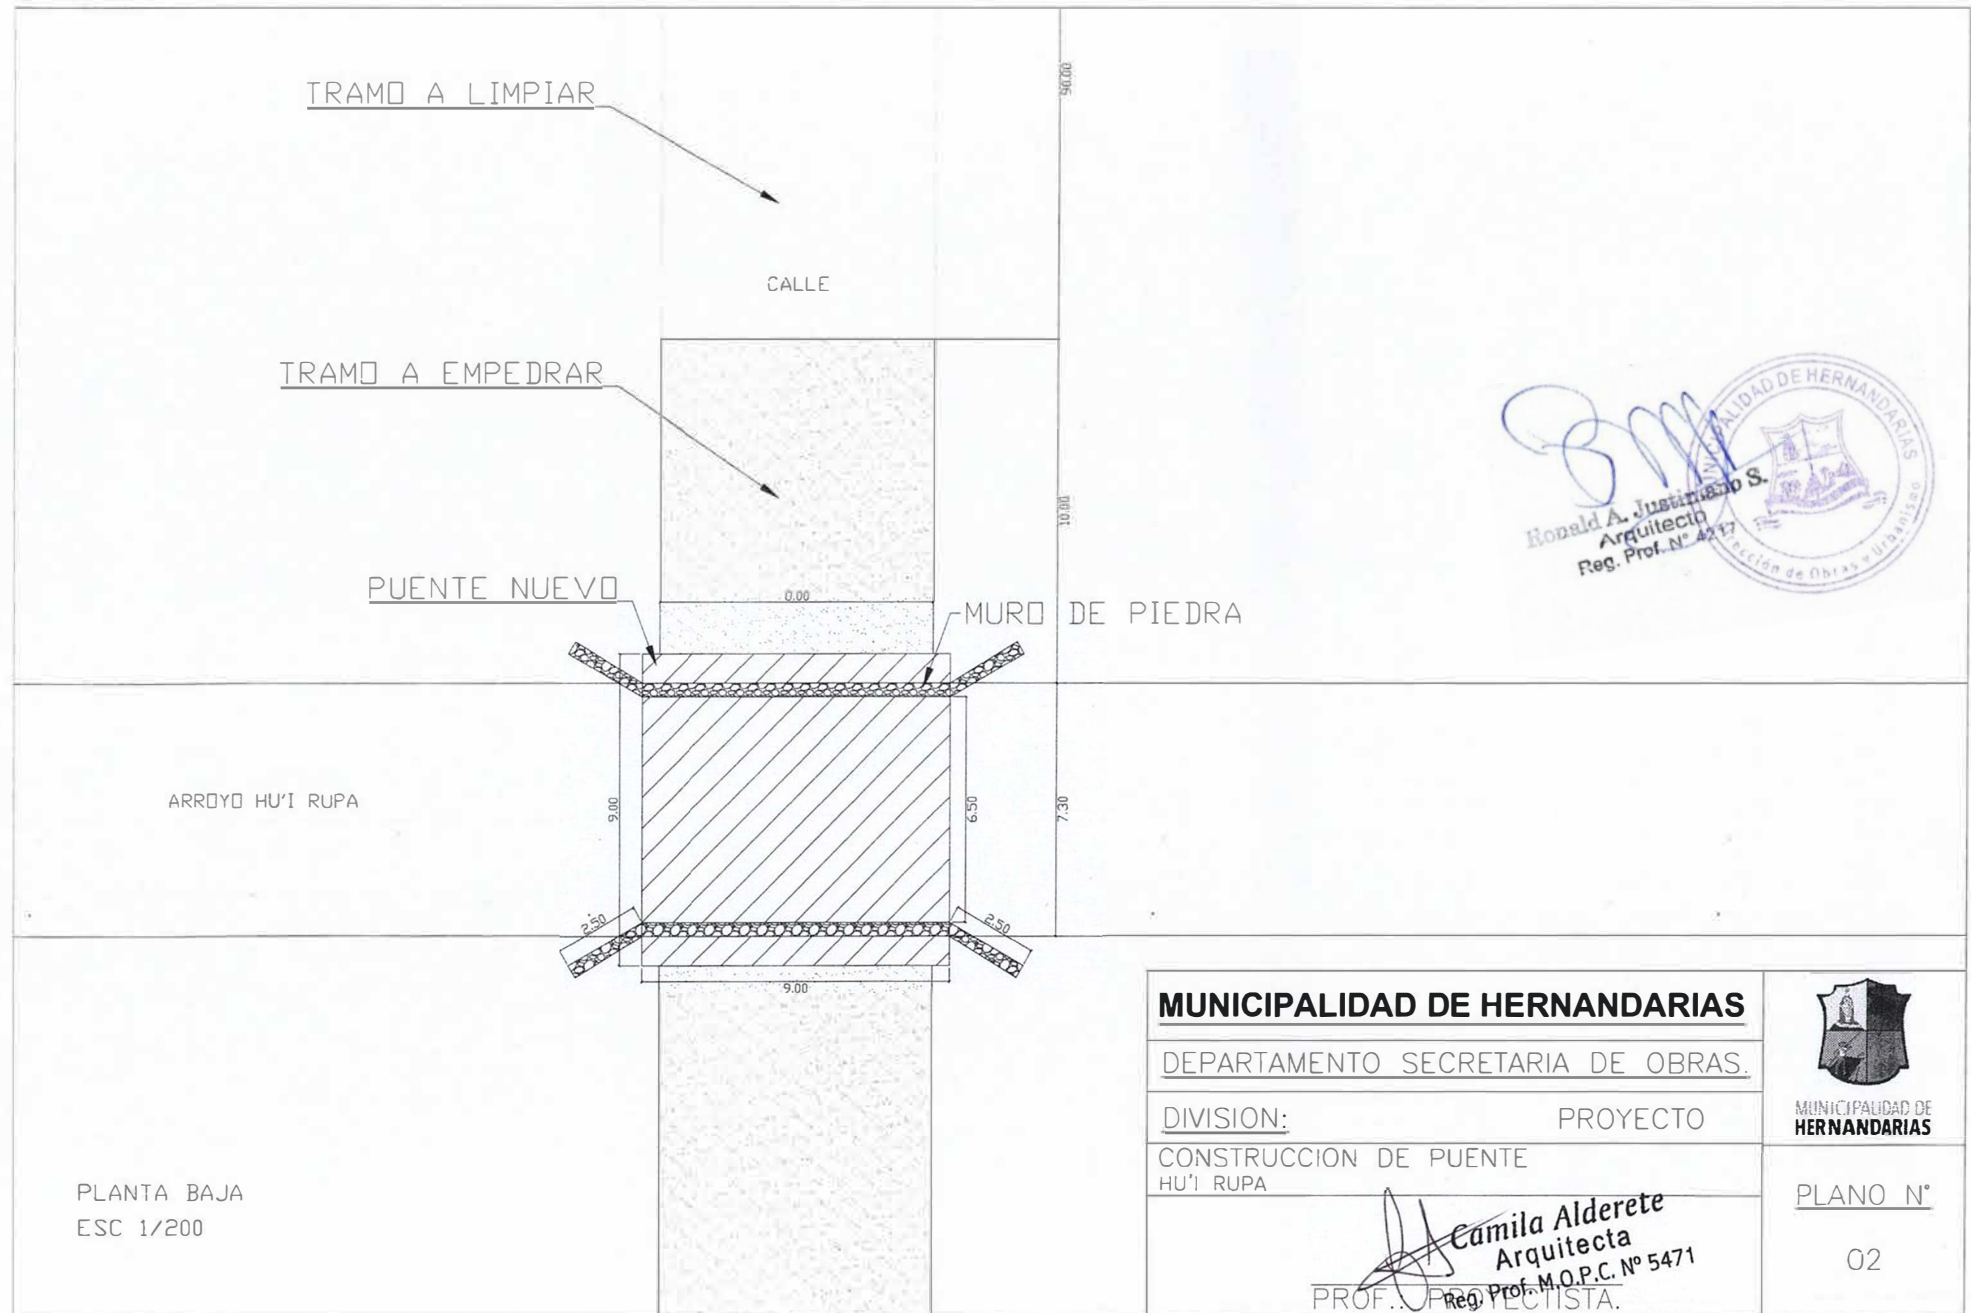

PLANTA BAJA
ESC 1/200

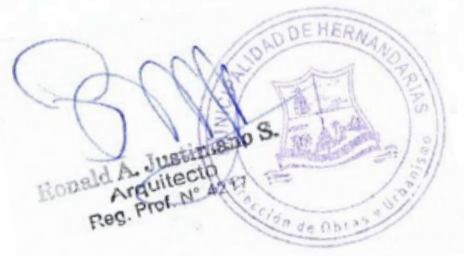

MUNICIPALIDAD DE HERNANDARIAS

DEPARTAMENTO SECRETARIA DE OBRAS.

DIVISION: PROYECTO


CONSTRUCCION DE PUENTE
HU'I RUPA

Camila Alderete
Arquitecta
Reg. Prof. M.O.P.C. N° 5471
PROF. PROYECTISTA.



PLANO N°

02

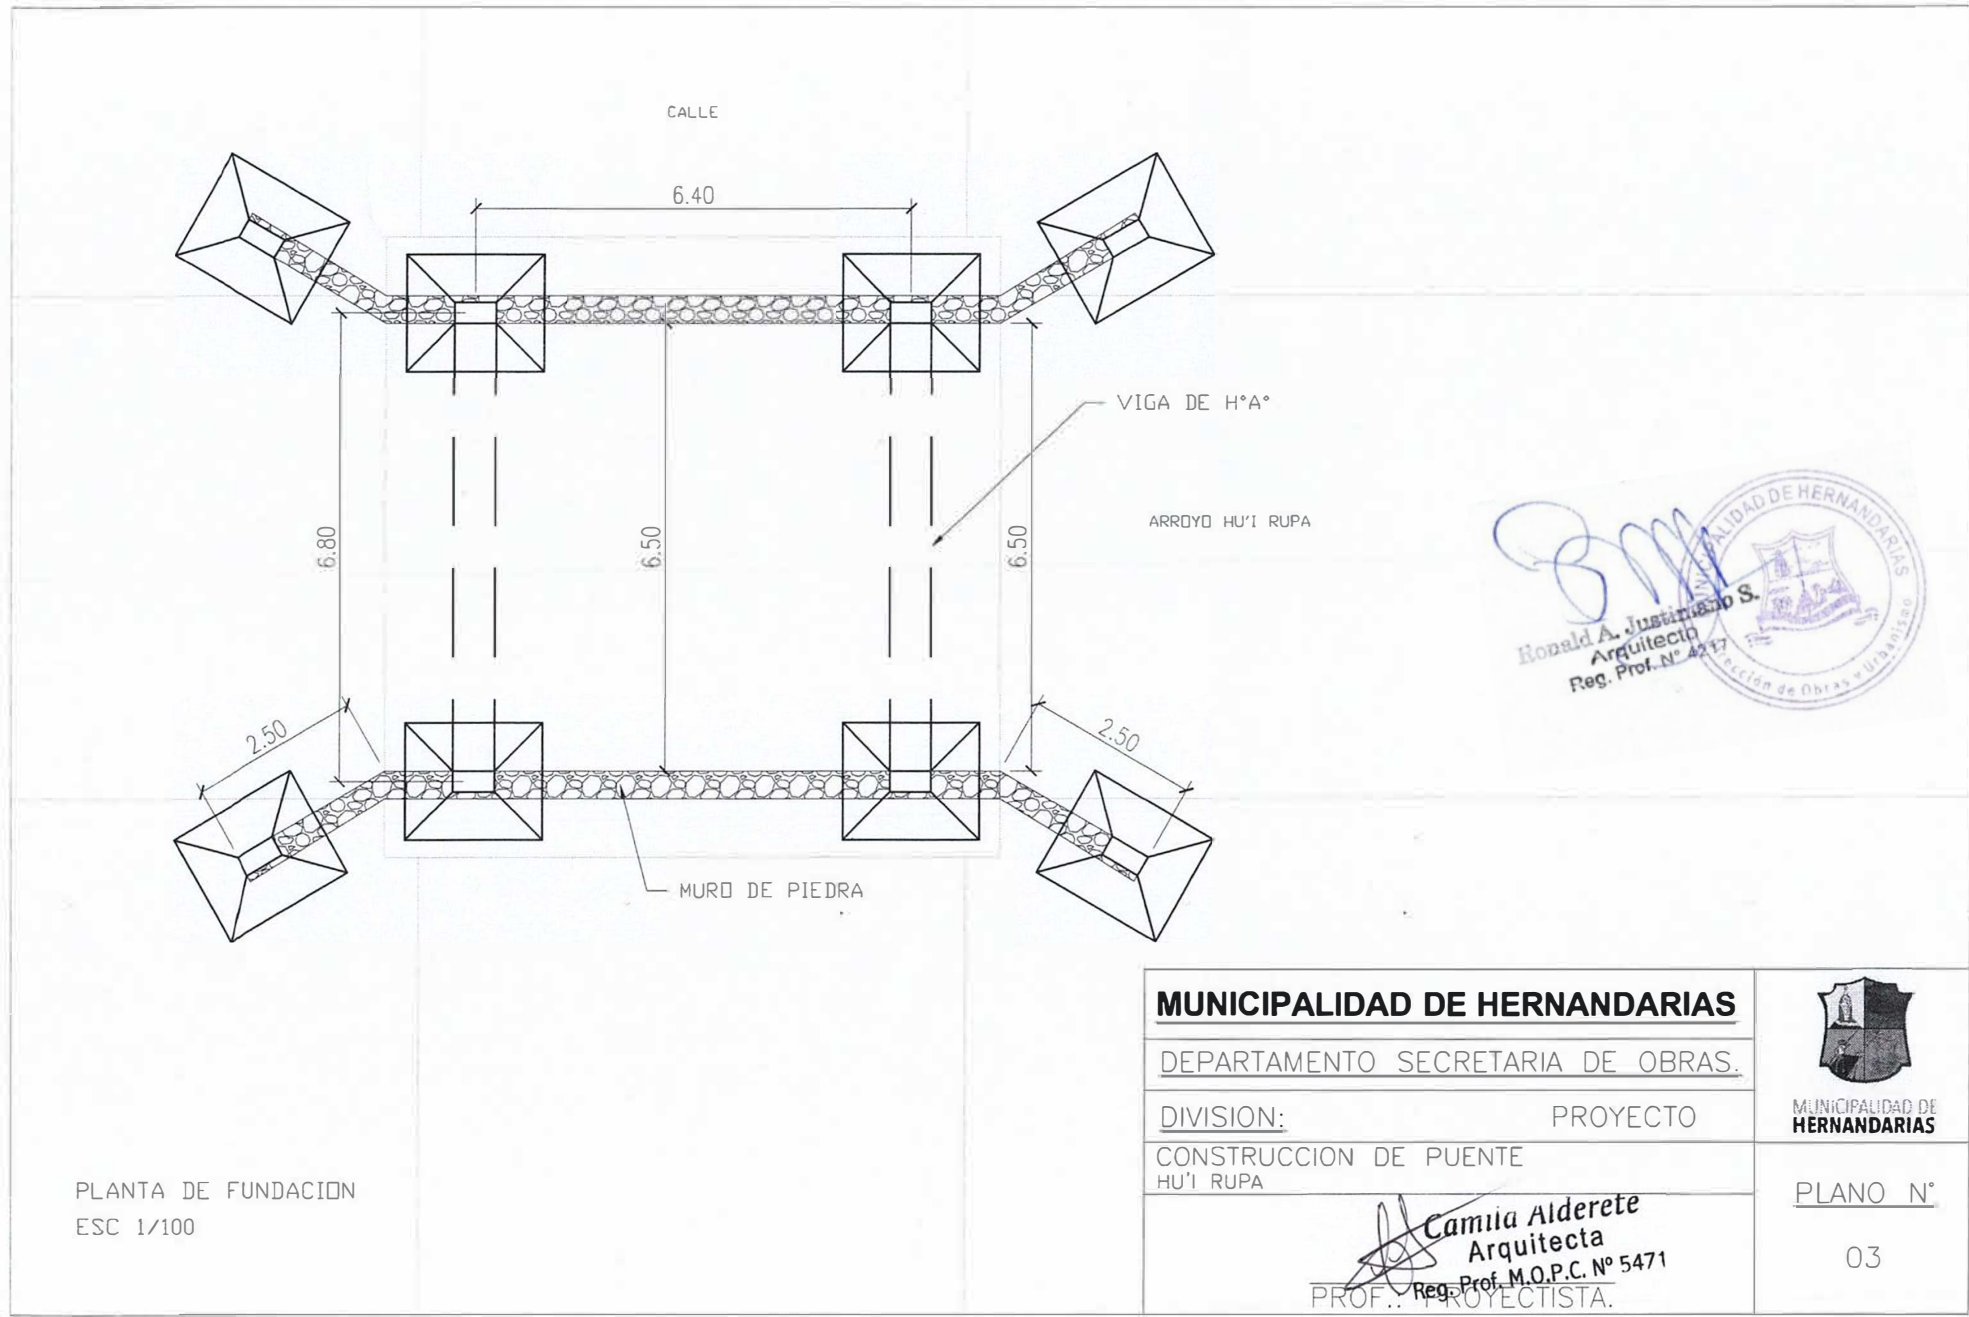

PLANTA DE FUNDACION
ESC 1/100

MUNICIPALIDAD DE HERNANDARIAS

DEPARTAMENTO SECRETARIA DE OBRAS.

DIVISION: PROYECTO

CONSTRUCCION DE PUENTE
HU'I RUPA


Camila Alderete
Arquitecta
Reg. Prof. M.O.P.C. N° 5471
PROF.: PROYECTISTA.




MUNICIPALIDAD DE
HERNANDARIAS

PLANO N°


03

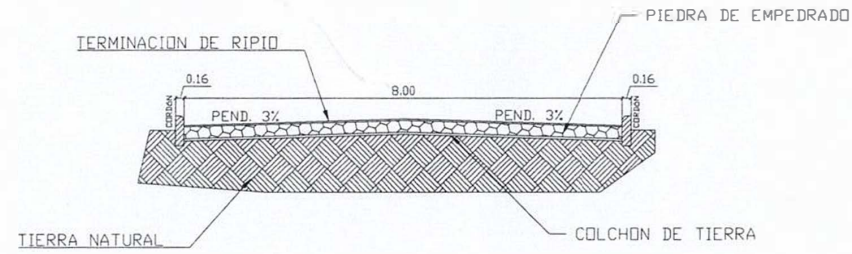

CORTE DE EMPEDRADO
ESC 1/125

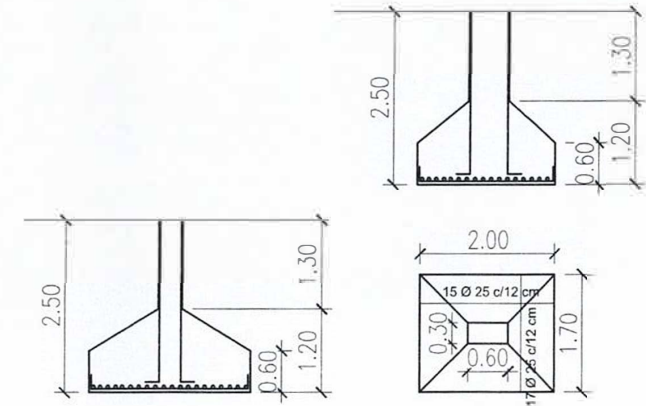

DETALLE DE ZAPATA
ESC 1/100

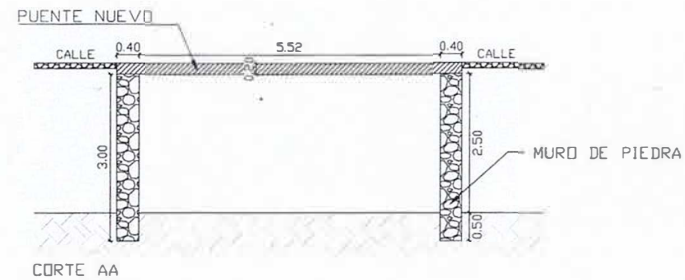

CORTE DE PUENTE
ESC 1/125

Ronald A. Justiniano S.
Arquitecto
Reg. Prof. N° 4217

SECRETARÍA DE OBRAS Y URBANISMO
MUNICIPALIDAD DE HERNANDARIAS

MUNICIPALIDAD DE HERNANDARIAS

DEPARTAMENTO SECRETARIA DE OBRAS.

DIVISION: PROYECTO

CONSTRUCCION DE PUENTE
HU'I RUPA

Camila Alderete
Arquitecta
Reg. Prof. M.O.P.C. N° 5471
PROF.: PROYECTISTA.



MUNICIPALIDAD DE
HERNANDARIAS

PLANO N°

04