


PLANTA DE UBICACION

PISTA DEPORTIVA VIRGEN DE FATIMA
BARRIO VIRGEN DE FATIMA ANTEQUERA



Coordenada
-24.083285, -57.199519

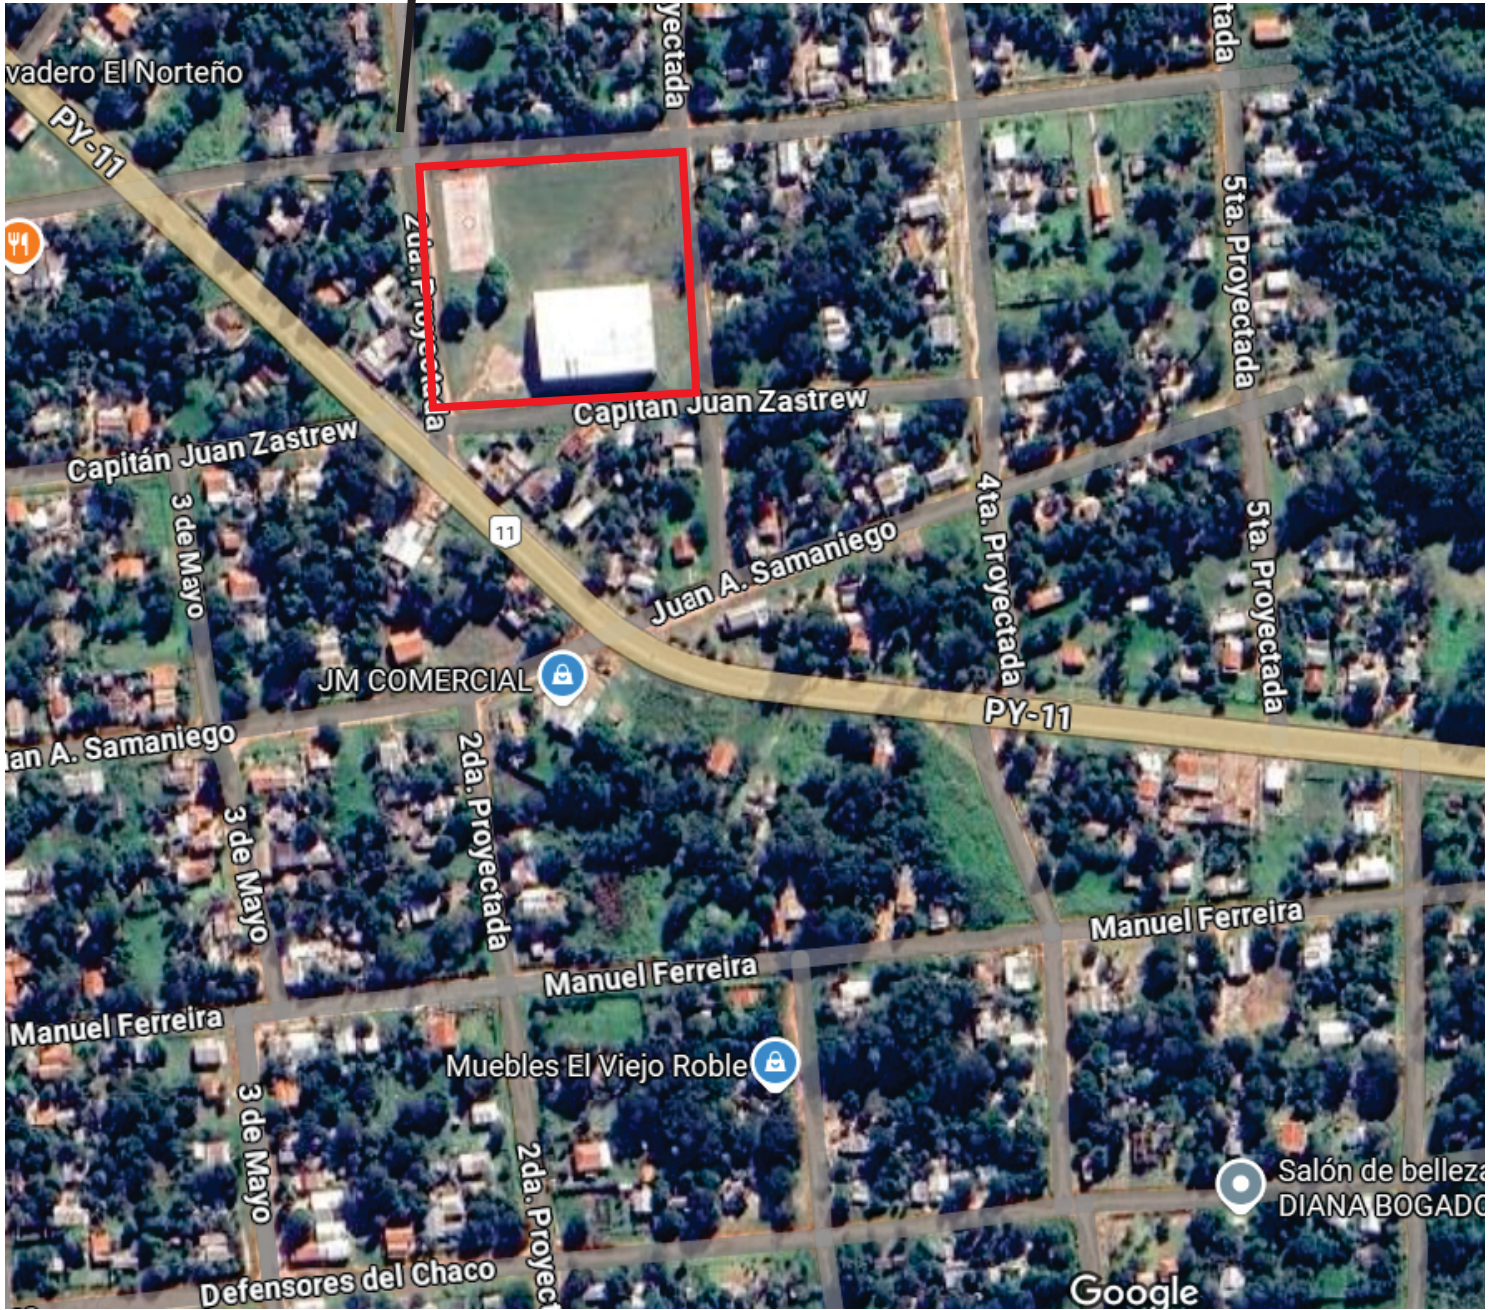

MUNICIPALIDAD DE ANTEQUERA

Intendencia Municipal Julio Alfonso Periodo 2021/2026

<p>OBRA : EQUIPAMIENTO Y REPARACION DE PISTA DEPORTIVAS</p> <p>UBICACIÓN : BARRIO VIRGEN DE FATIMA</p> <p>Superficie Total :</p>	<p>CONTENIDO</p> <p>PLANTA DE UBICACION</p>	
<p>PROYECTISTA: Carlos Javier Meza Mongelós ARQUITECTO Reg. Prof. N: 4075</p>	<p>ESC: Varios</p>	<p>Lamina 01</p>

Handwritten signature of Carlos Javier Meza Mongelós
Carlos Meza Mongelós
Arquitecto
Reg. Prof. N° 4075