



Capiatá
Por Buen Camino


Gobierno Municipal de la Ciudad de Capiatá
Dirección de Infraestructura Pública y Servicios
Periodo 2021-2026

COORDENADAS U.T.M.

P1 : X: 451.364 Y: 7.196.204

P2 : X: 451.386 Y: 7.196.347

CALLE SAUCE

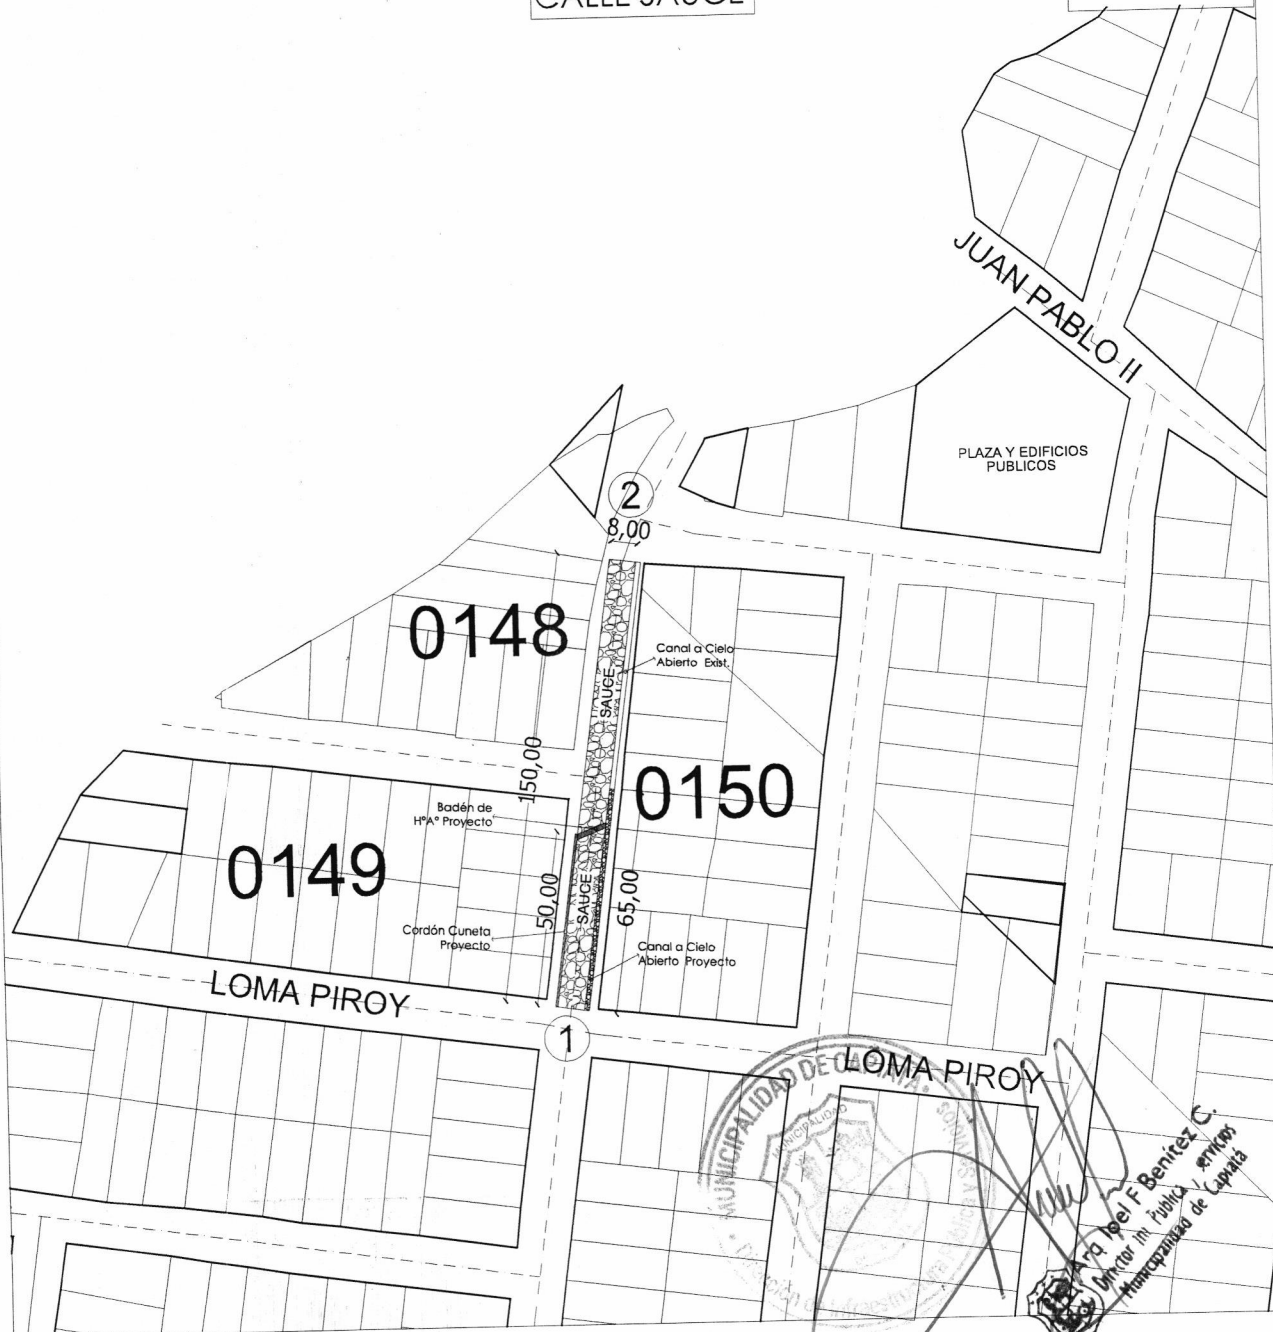

COMPAÑIA 17° YATAITY - BARRIO MARIA ELISA - CALLE SAUCE


OBRA: CONSTRUCCIÓN DE EMPEDRADO	AÑO: 2025	Lámina N° 01
DIRECCIÓN DE INFRAESTRUCTURA PÚBLICA Y SERVICIOS	SUPERFICIE TOTAL: 1.200,00 m2	Escala 1/2255

Km 23 Ruta PY02 Mcal. Estigarribia e/ Mcal López-Teléfono 0228-634727



Capiatá
Por Buen Camino

Gobierno Municipal de la Ciudad de Capiatá
Dirección de Infraestructura Pública y Servicios
Periodo 2021-2026

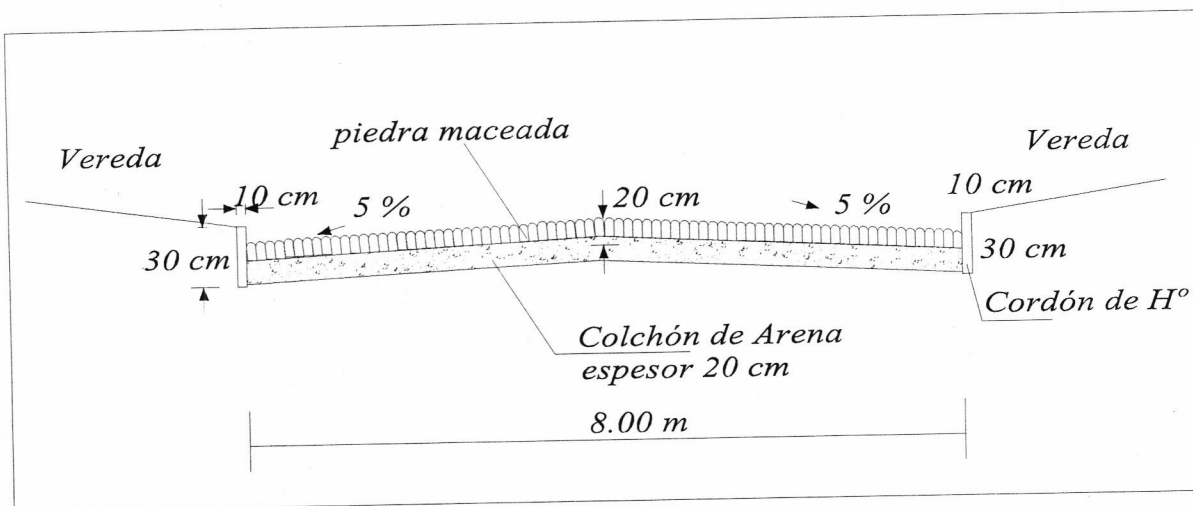

[Handwritten signature]

Dr. Joel F. Benítez C.
Director de Infraestructura
Municipalidad de Capiatá

COMPAÑIA 17° YATAITY - BARRIO MARIA ELISA - CALLE SAUCE

OBRA: CONSTRUCCIÓN DE EMPEDRADO	AÑO: 2025	Lámina N° 02
DIRECCIÓN DE INFRAESTRUCTURA PÚBLICA Y SERVICIOS,	DETALLE DE CORTE	Escala 1/2255

Km 23 Ruta PY02 Mcal. Estigarribia e/ Mcal López-Teléfono 0228-634727



MUNICIPALIDAD DE
CAPÍATÁ

*Capiatá
Por Buen
Camino*

Gobierno Municipal de la Ciudad de Capiatá
Dirección de Infraestructura Pública y Servicios
Periodo 2021-2026

COORDENADAS U.T.M.

P1 : X: 452.853 Y: 7.193.310

P2 : X: 453.023 Y: 7.193.262



CALLE PÚBLICA EXISTENTE



CÑIA 5° YATAITY - BARRIO SAN JORGE - CALLE PÚBLICA EXISTENTE

**OBRA: REPARACIÓN DE EMPEDRADO Y
CANAL A CIELO ABIERTO DE PBC**

AÑO: 2025

Lámina N°
01

**DIRECCIÓN DE INFRAESTRUCTURA
PÚBLICA Y SERVICIOS**

SUPERFICIE TOTAL: 1.130,00 m2

Escala
1/2255

Km 23 Ruta PY02 Mcal. Estigarribia e/ Mcal López-Teléfono 0228-634727




*Arg. Joel F. Benítez C.
Ingeniero en Obras Públicas / Serv. Téc.
Municipalidad de Capiatá*




MUNICIPALIDAD DE
CAPATÁ

*Capiatá
Por Buen
Camino*

Gobierno Municipal de la Ciudad de Capiatá
Dirección de Infraestructura Pública y Servicios
Periodo 2021-2026

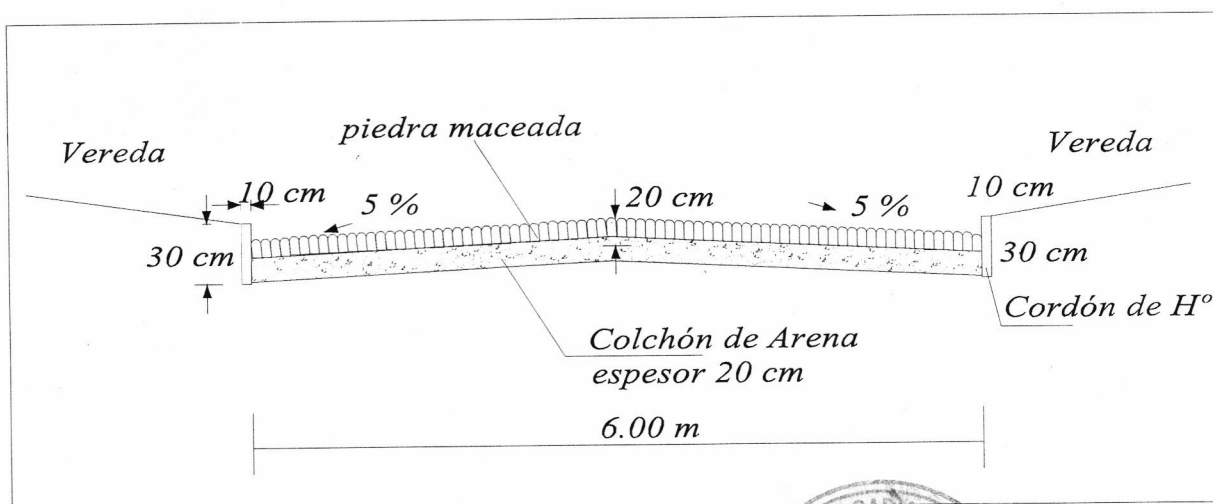


 Joel F. Benítez C.
 Director de Infraestructura Pública y Servicios
 Municipalidad de Capiatá

CÑIA 5° YATAITY - BARRIO SAN JORGE - CALLE PÚBLICA EXISTENTE

OBRA: REPARACIÓN DE EMPEDRADO Y CANAL A CIELO ABIERTO DE PBC	AÑO: 2025	Lámina N° 02
DIRECCIÓN DE INFRAESTRUCTURA PÚBLICA Y SERVICIOS	DETALLE DE CORTE	Escala 1/2255

Km 23 Ruta PY02 Mcal. Estigarribia e/ Mcal López-Teléfono 0228-634727





MUNICIPALIDAD DE
CAPATÁ

*Capiatá
Por Buen
Camino*

Gobierno Municipal de la Ciudad de Capiatá
Dirección de Infraestructura Pública y Servicios
Periodo 2021-2026

COORDENADAS U.T.M
P1 : X: 451.903 Y: 7.190.290

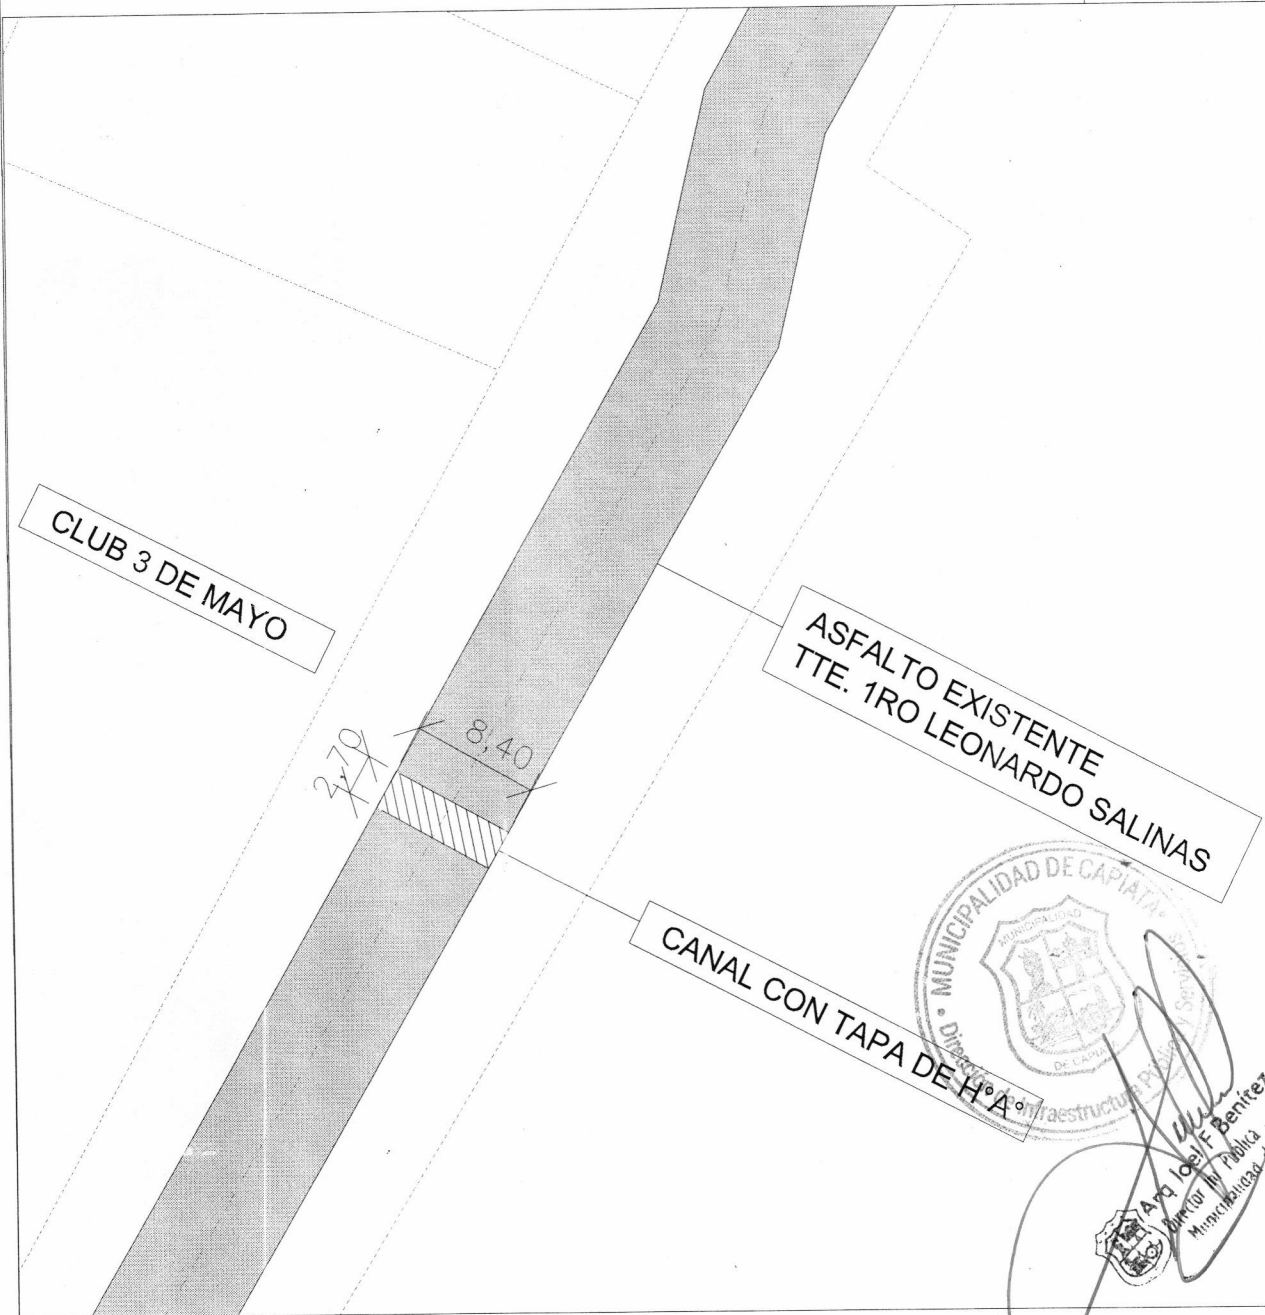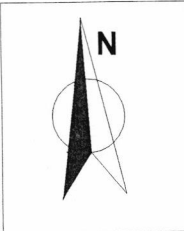

COMPAÑIA 6º POSTA YBYCUA - CALLE TTE. 1RO LEONARDO SALINAS

OBRA: RECONSTRUCCIÓN DE CANAL CON TAPA DE HºAº	AÑO: 2025	Lámina N° 01
DIRECCION DE INFRAESTRUCTURA PUBLICA Y SERVICIOS	SUPERFICIE TOTAL: 22,68 m2	Escala 1/500

Km 23 Ruta PY02 Mcal. Estigarribia e/ Mcal López-Teléfono 0228-634727