





MUNICIPALIDAD DE SANTIAGO MISIONES

ESCUELA BASICA ESC. BAS. 69 ALICIA
GUTIERREZ DE MORA DE SANTIAGO
MISIONES

PROYECTO: REPARACIONES VARAIAS Y ADECUACION
DE COMEDOR.


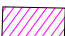
CALLE GENERAL DIAZ

CALLE MARISCAL JOSE FELIX ESTIGARRIBIA

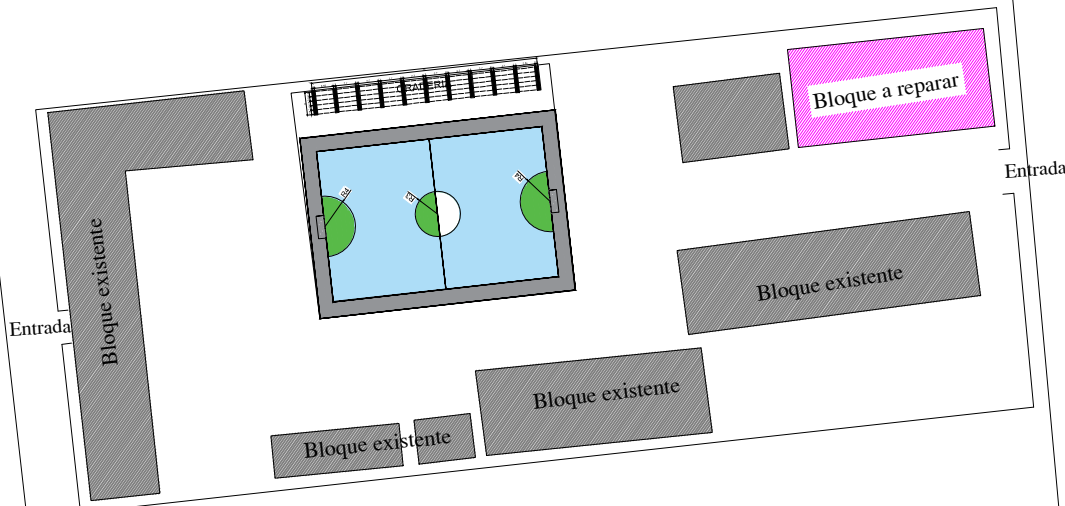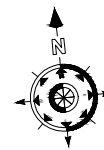

CALLE ITURBE

CALLE CORONEL MARTINEZ

- Ref.
-  Bloque existente
 -  Bloque a reparar

[Signature]
bernardina Sotelo
 Ingeniera Civil
 Reg. Prof. MOPC N° 4799


MUNICIPALIDAD DE SANTIAGO MISIONES

ESCUELA BASICA ESC. BAS. 69 ALICIA GUTIERREZ DE MORA DE SANTIAGO MISIONES

PROYECTO	REPARACIONES VARIAS YA DECUACION DE COMEDOR
----------	---

UBICACION



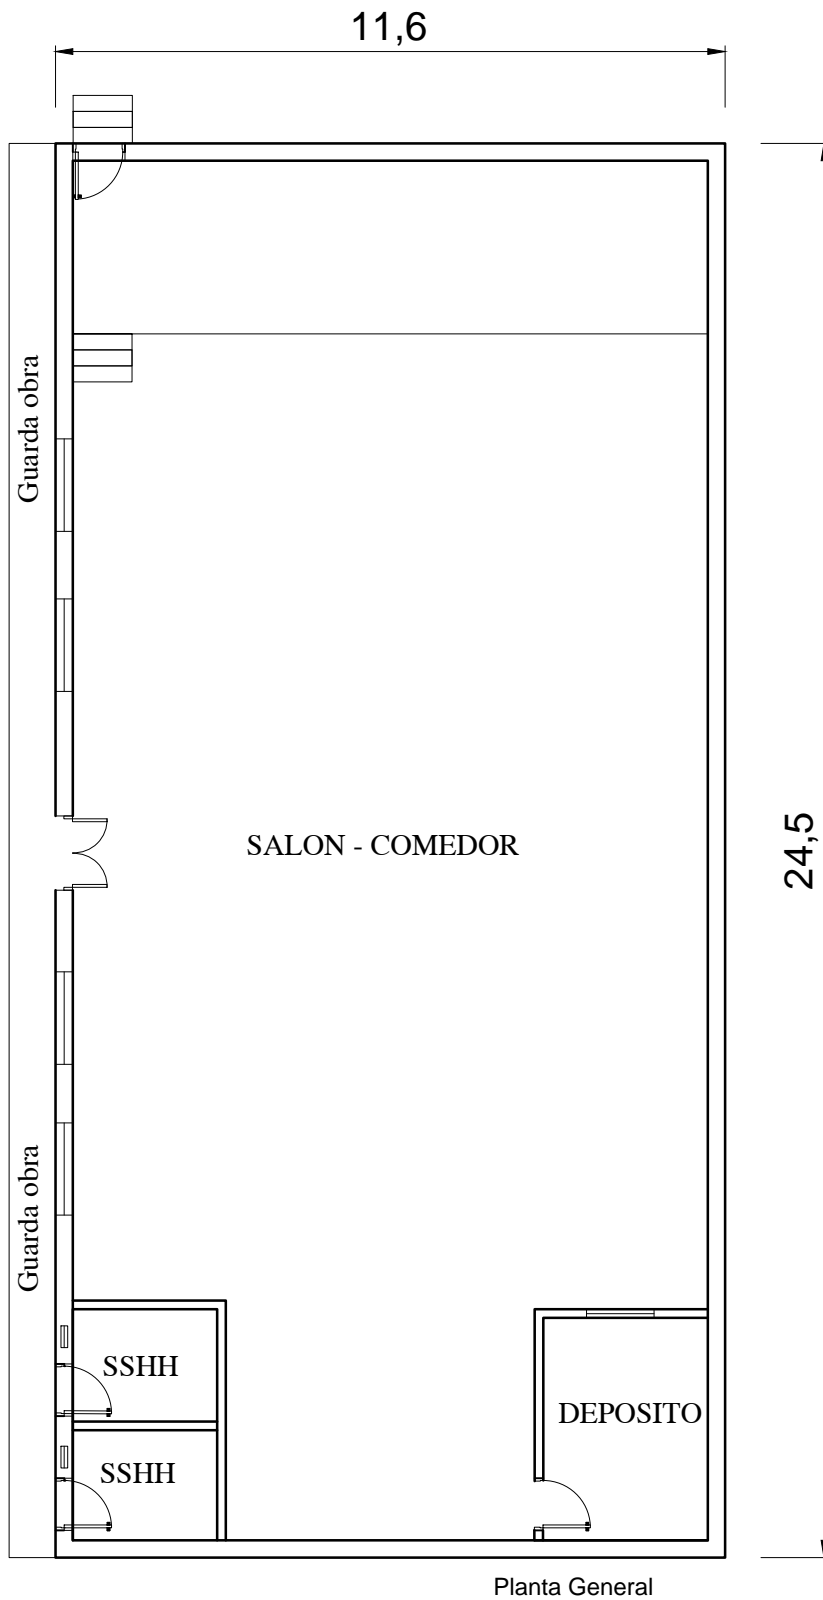

Prof. Sotelo
Bernardina Sotelo
 Ingeniera Civil
 Reg. Prof. MOPC N° 4799

MUNICIPALIDAD DE SANTIAGO MISIONES


ESCUELA BASICA ESC. BAS. 69 ALICIA GUTIERREZ DE MORA DE SANTIAGO MISIONES

PROYECTO

REPARACIONES VARIAS Y ADECUACION DE COMEDOR

UBICACION



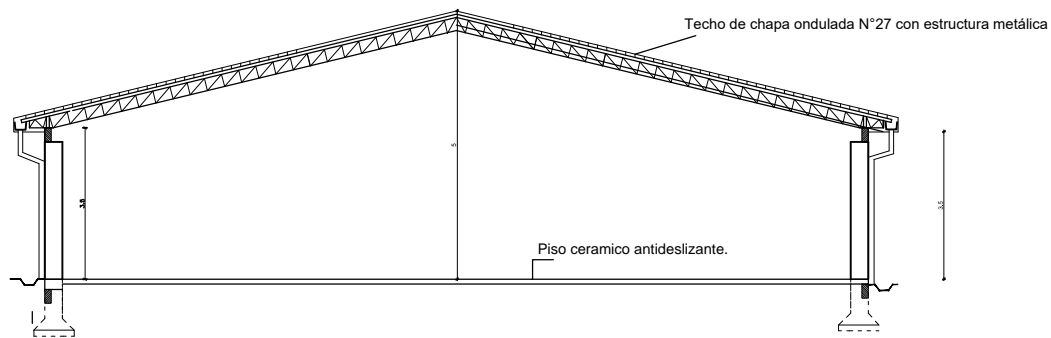

Corte A-A



FACHADA FRONTAL

Bernardina Sotelo
Bernardina Sotelo
 Ingeniera Civil
 Reg. Prof. MOPC N° 4799

MUNICIPALIDAD DE SANTIAGO MISIONES


ESCUELA BASICA ESC. BAS. 69 ALICIA GUTIERREZ DE MORA DE SANTIAGO MISIONES

PROYECTO


REPARACIONES VARIAS Y ADECUACION DE COMEDOR

UBICACION



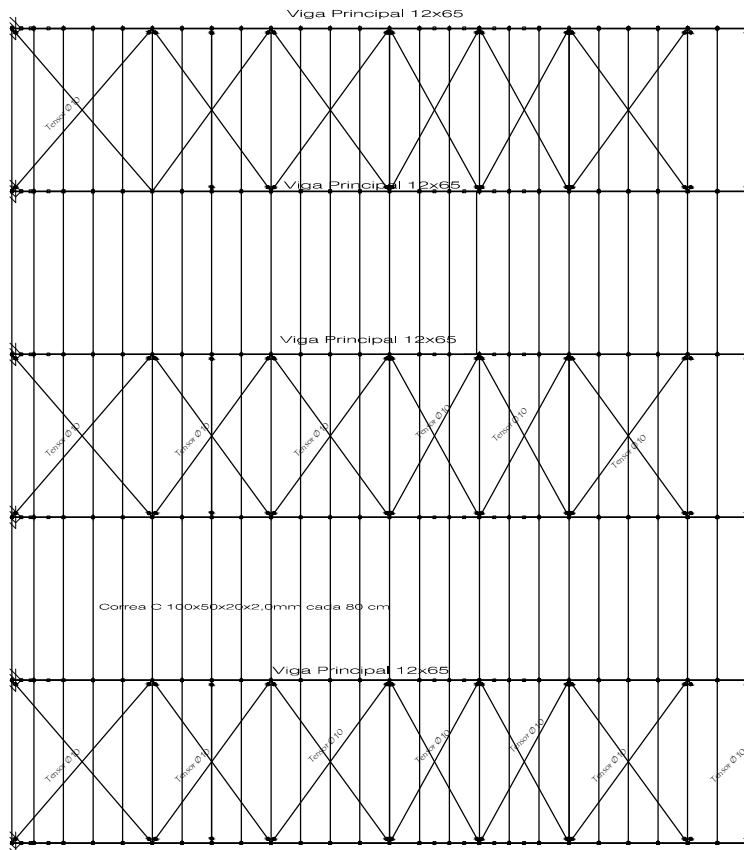

Planta de Estructura Metálica 1:100

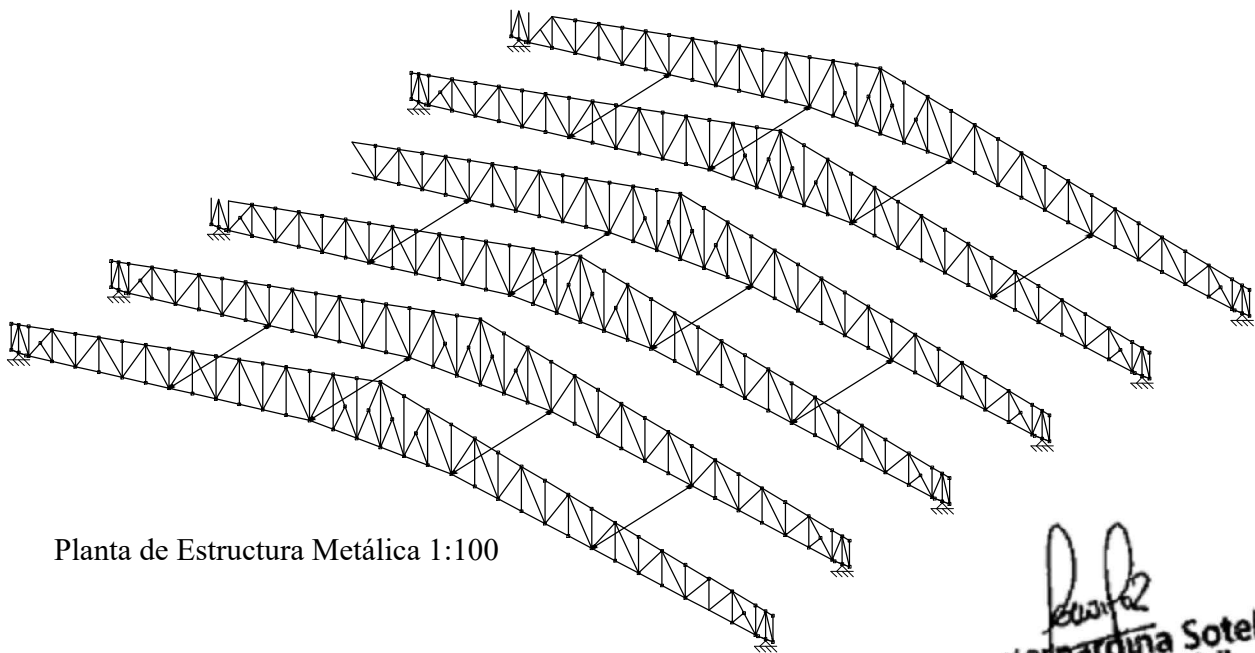

Planta de Estructura Metálica 1:100

Bernardina Sotelo
Bernardina Sotelo
 Ingeniera Civil
 Reg. Prof. MOPC N° 4799

MUNICIPALIDAD DE SANTIAGO MISIONES

ESCUELA BASICA ESC. BAS. 69 ALICIA GUTIERREZ DE MORA DE SANTIAGO MISIONES

PROYECTO

REPARACIONES VARIAS Y ADECUACION DE COMEDOR

UBICACION

