


Escuela Básica N° 1309

"Don Justo Antonio Quintana"

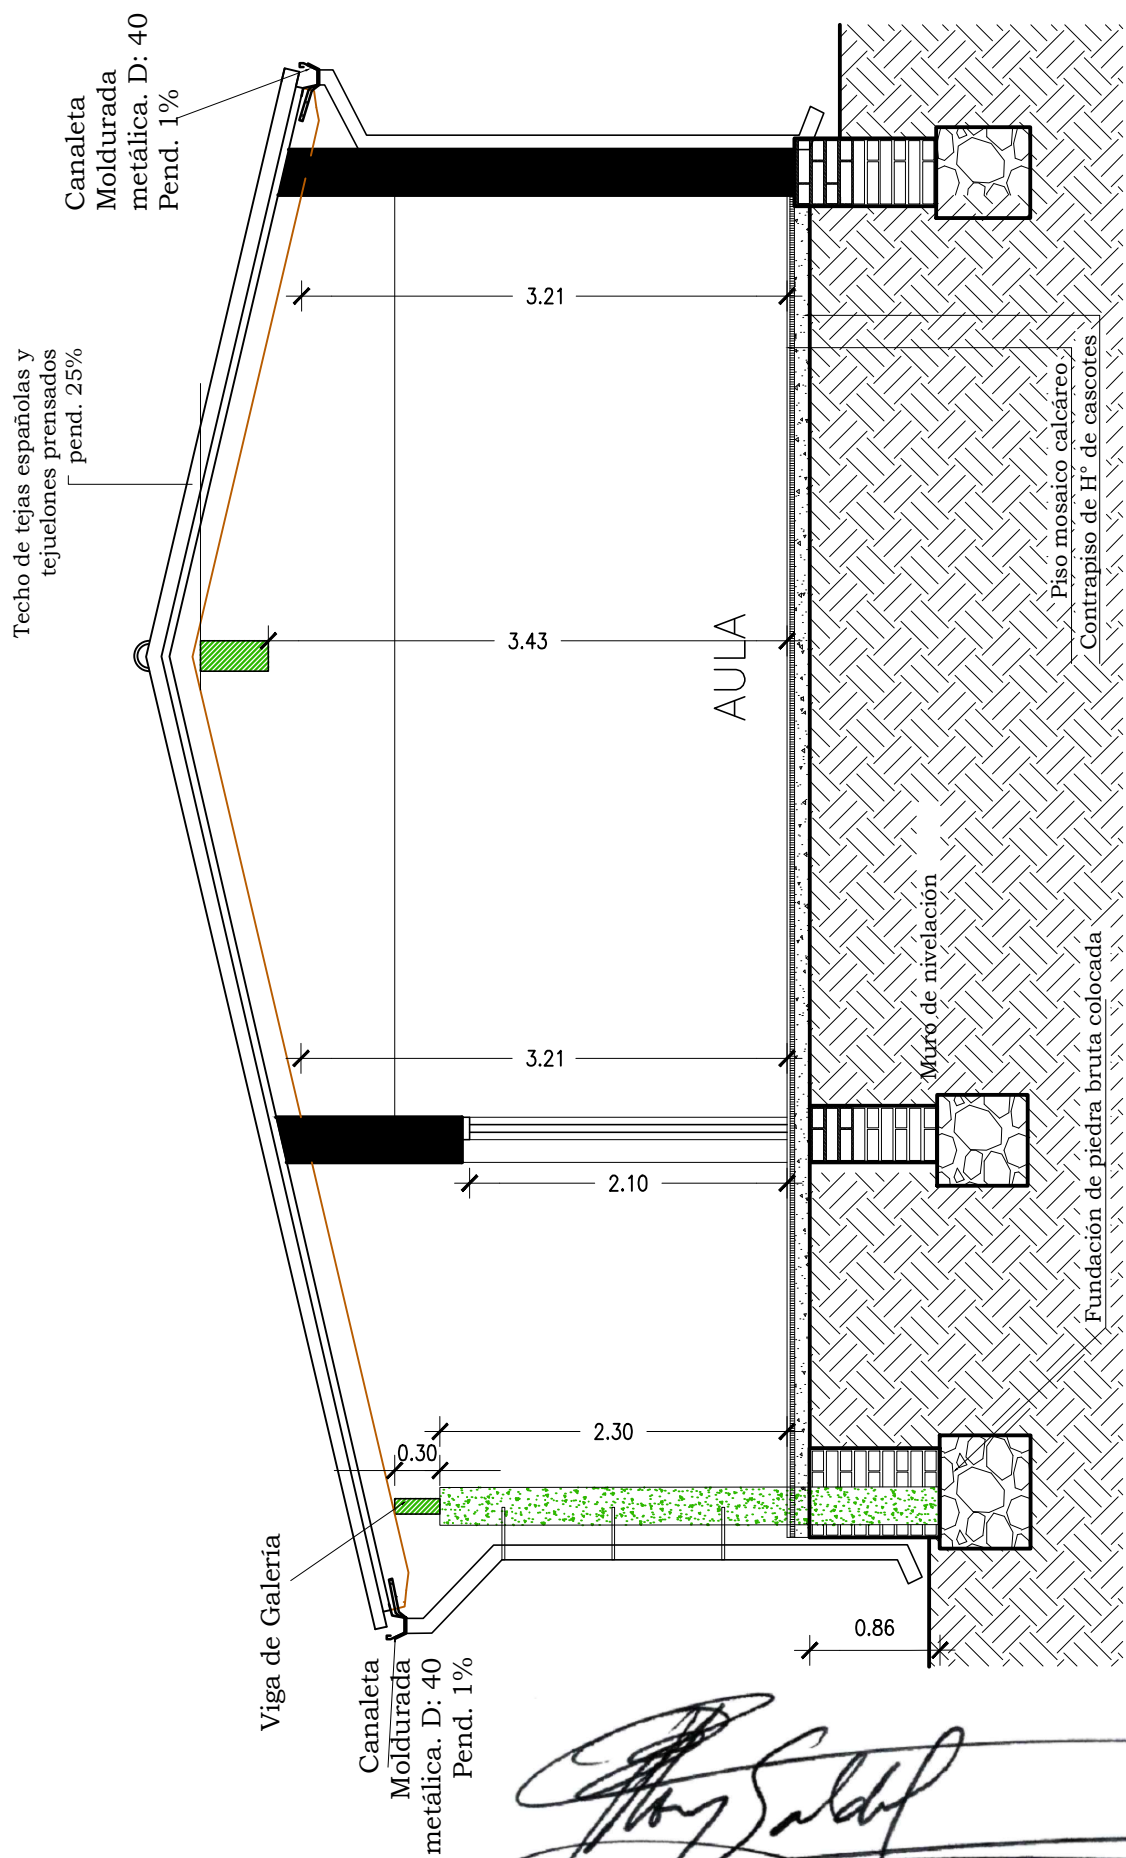

CORTE TRANSVERSAL

ESC. 1:50


BERNARDO ROBERTO MORAY S.
ARQUITECTO
REG. PROF. N° 1544
RUC: 1238929-3
TEL: 0981 - 463554

Proyecto: Reparación y mantenimiento de
3 aulas con techo de tejas