
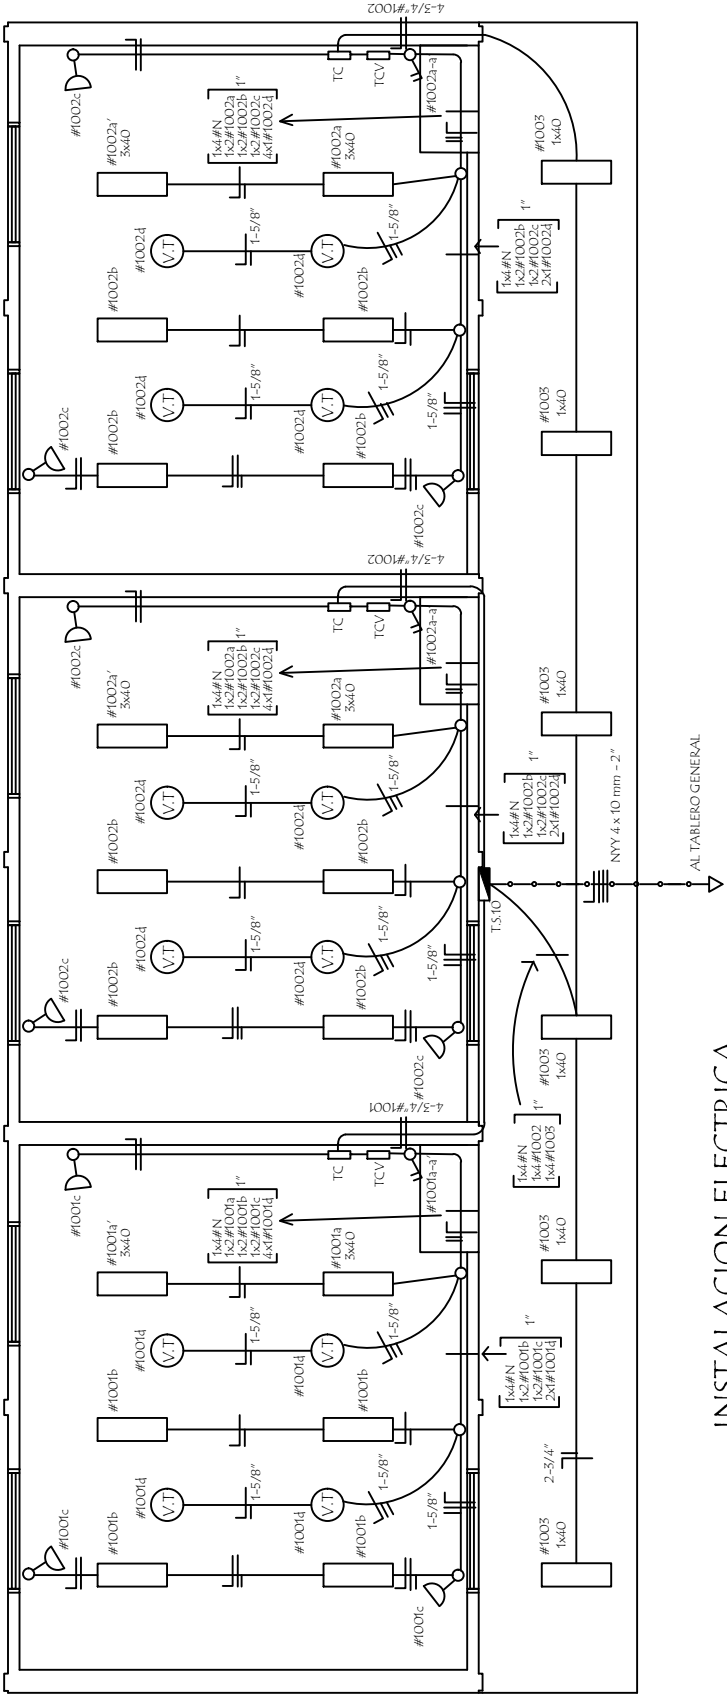


MINISTERIO DE EDUCACION Y CIENCIAS  
DIRECCION DE INFRAESTRUCTURA

PROYECTO	3 aulas de 6.10 x 6.70 planta baja	06
<div> INSTALACIÓN ELECTRICA</div> <div>Esc. 1/100</div>		

Esc. 1/100



INSTALACION ELECTRICA  
UBICACION DE ARTEFACTOS Y ELECTRODUCTOS