
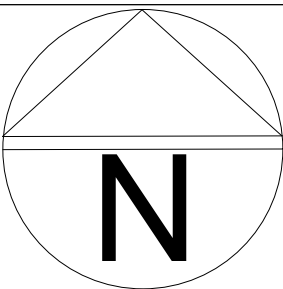
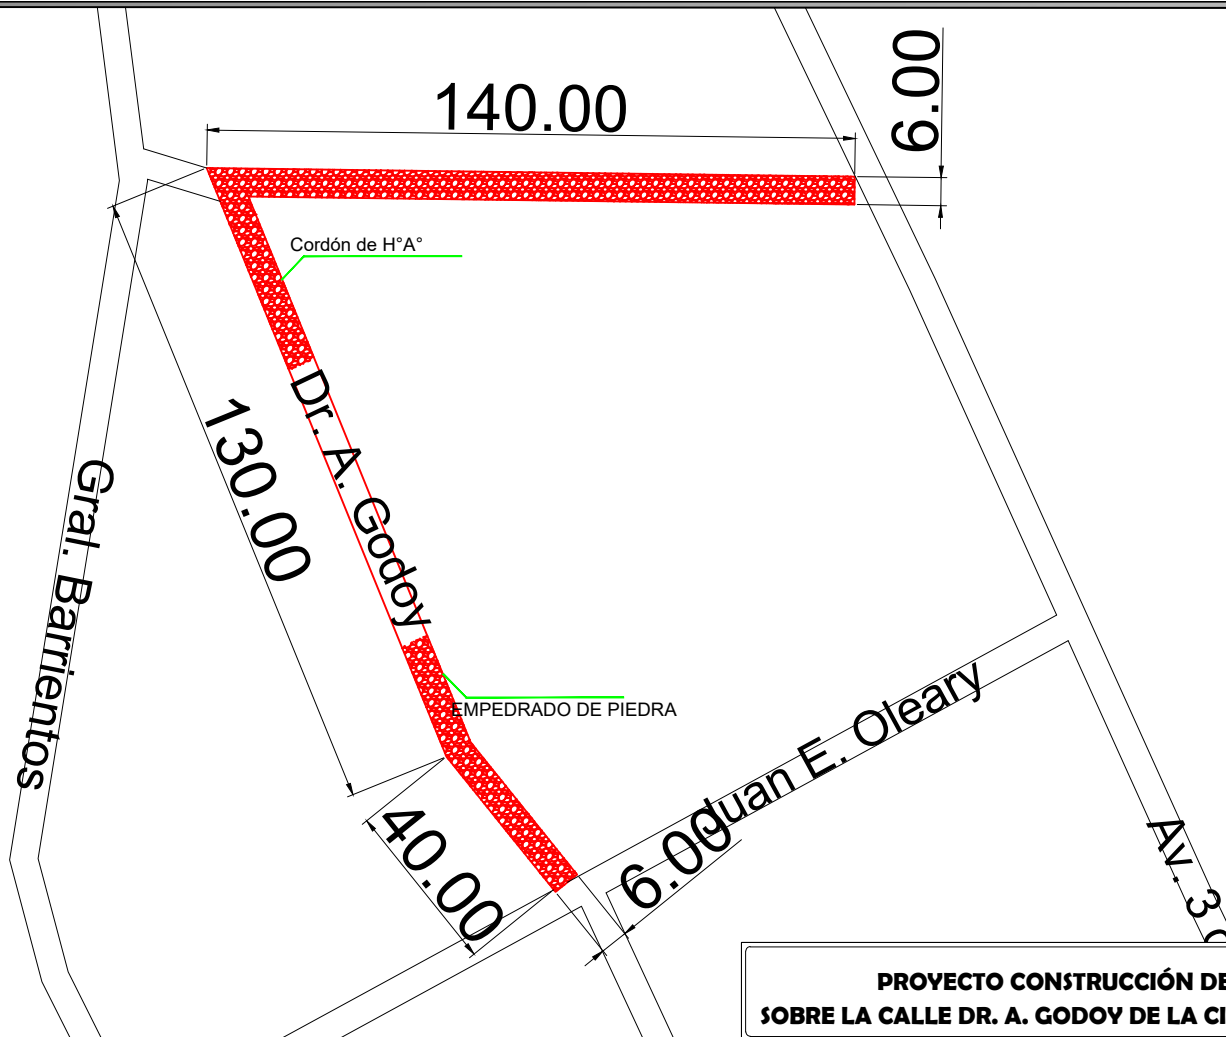


IMAGEN SATELITAL  
ESC.1/1000

**PROYECTO CONSTRUCCIÓN DE EMPEDRADO  
SOBRE LA CALLE DR. A. GODOY DE LA CIUDAD DE JOSÉ FASSARDI**

<b>INF. de OBRA</b>	MUNICIPALIDAD: JOSÉ FASSARDI – DEPAR. DEL GUAIRÁ	
	DIRECCIÓN: AV. 3 DE NOVIEMBRE E/ DR. JUAN RAMÓN CHAVEZ	
	DIREC. DE LA OBRA: SOBRE LA CALLE DR. A. GODOY	
	COORDENADAS: -25.974702, -56.124745 SUPR. A TRABAJAR: 1.900 M2	
<b>PROFESIONAL</b>	NOMBRE:	
	DIRECCIÓN:	
	REGISTRO M.O.P.C.:	
<b>TÍTULO</b>	IMAGEN SATELITAL	ESC: 1/1000
	 Profesional - Proyectista PROFESIONAL	UNIDAD: ARQUITECTURA NRO. DE LÁMINA: 01 DE 03




# PLANO ARQUITECTÓNICO


## ESC.1/1000



### PROYECTO CONSTRUCCIÓN DE EMPEDRADO SOBRE LA CALLE DR. A. GODOY DE LA CIUDAD DE JOSÉ FASSARDI

<b>INF. de OBRA</b>	MUNICIPALIDAD: JOSÉ FASSARDI – DEPAR. DEL GUAIRÁ	ESC: 1/1000
	DIRECCIÓN: AV. 3 DE NOVIEMBRE E/ DR. JUAN RAMÓN CHAVEZ	UNIDAD: ARQUITECTURA
	DIREC. DE LA OBRA: SOBRE LA CALLE DR. A. GODOY	NRO. DE LÁMINA: 02 DE 03
<b>PROFESIONAL</b>	COORDENADAS: -25.974702, -56.124745 SUPR. A TRABAJAR: 1.900 M2	
	NOMBRE:	
	DIRECCIÓN:	
<b>TÍTULO</b>	REGISTRO M.O.P.C.:	
	PLANO ARQUITECTÓNICO	
Profesional Projectista PROFESIONAL		

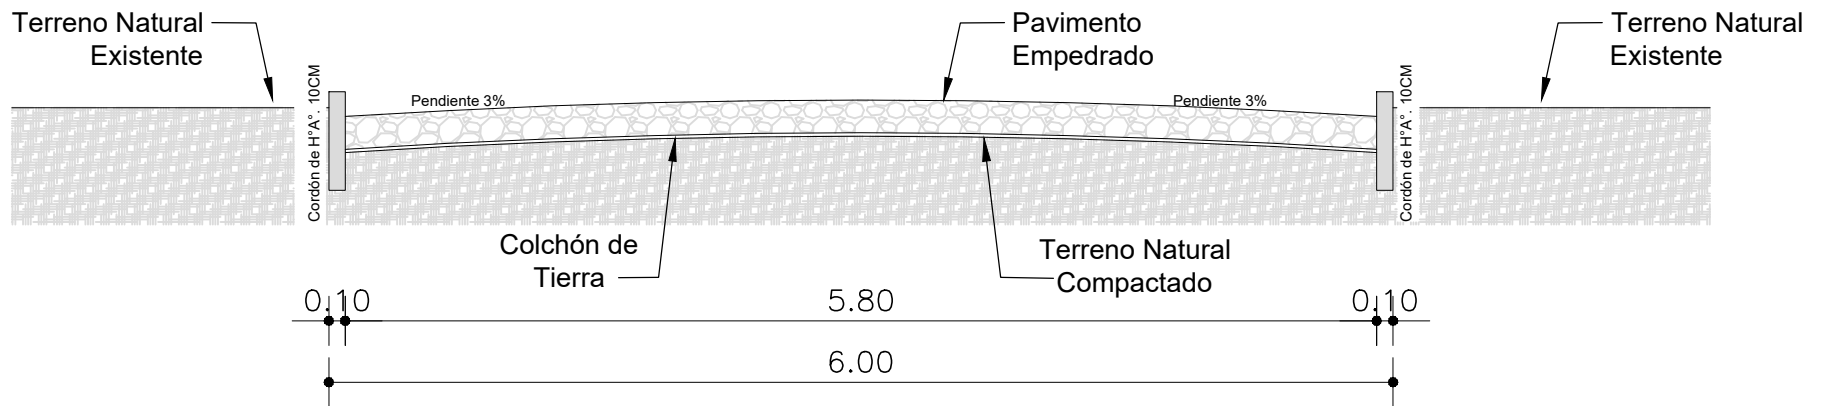


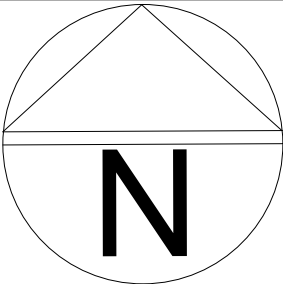
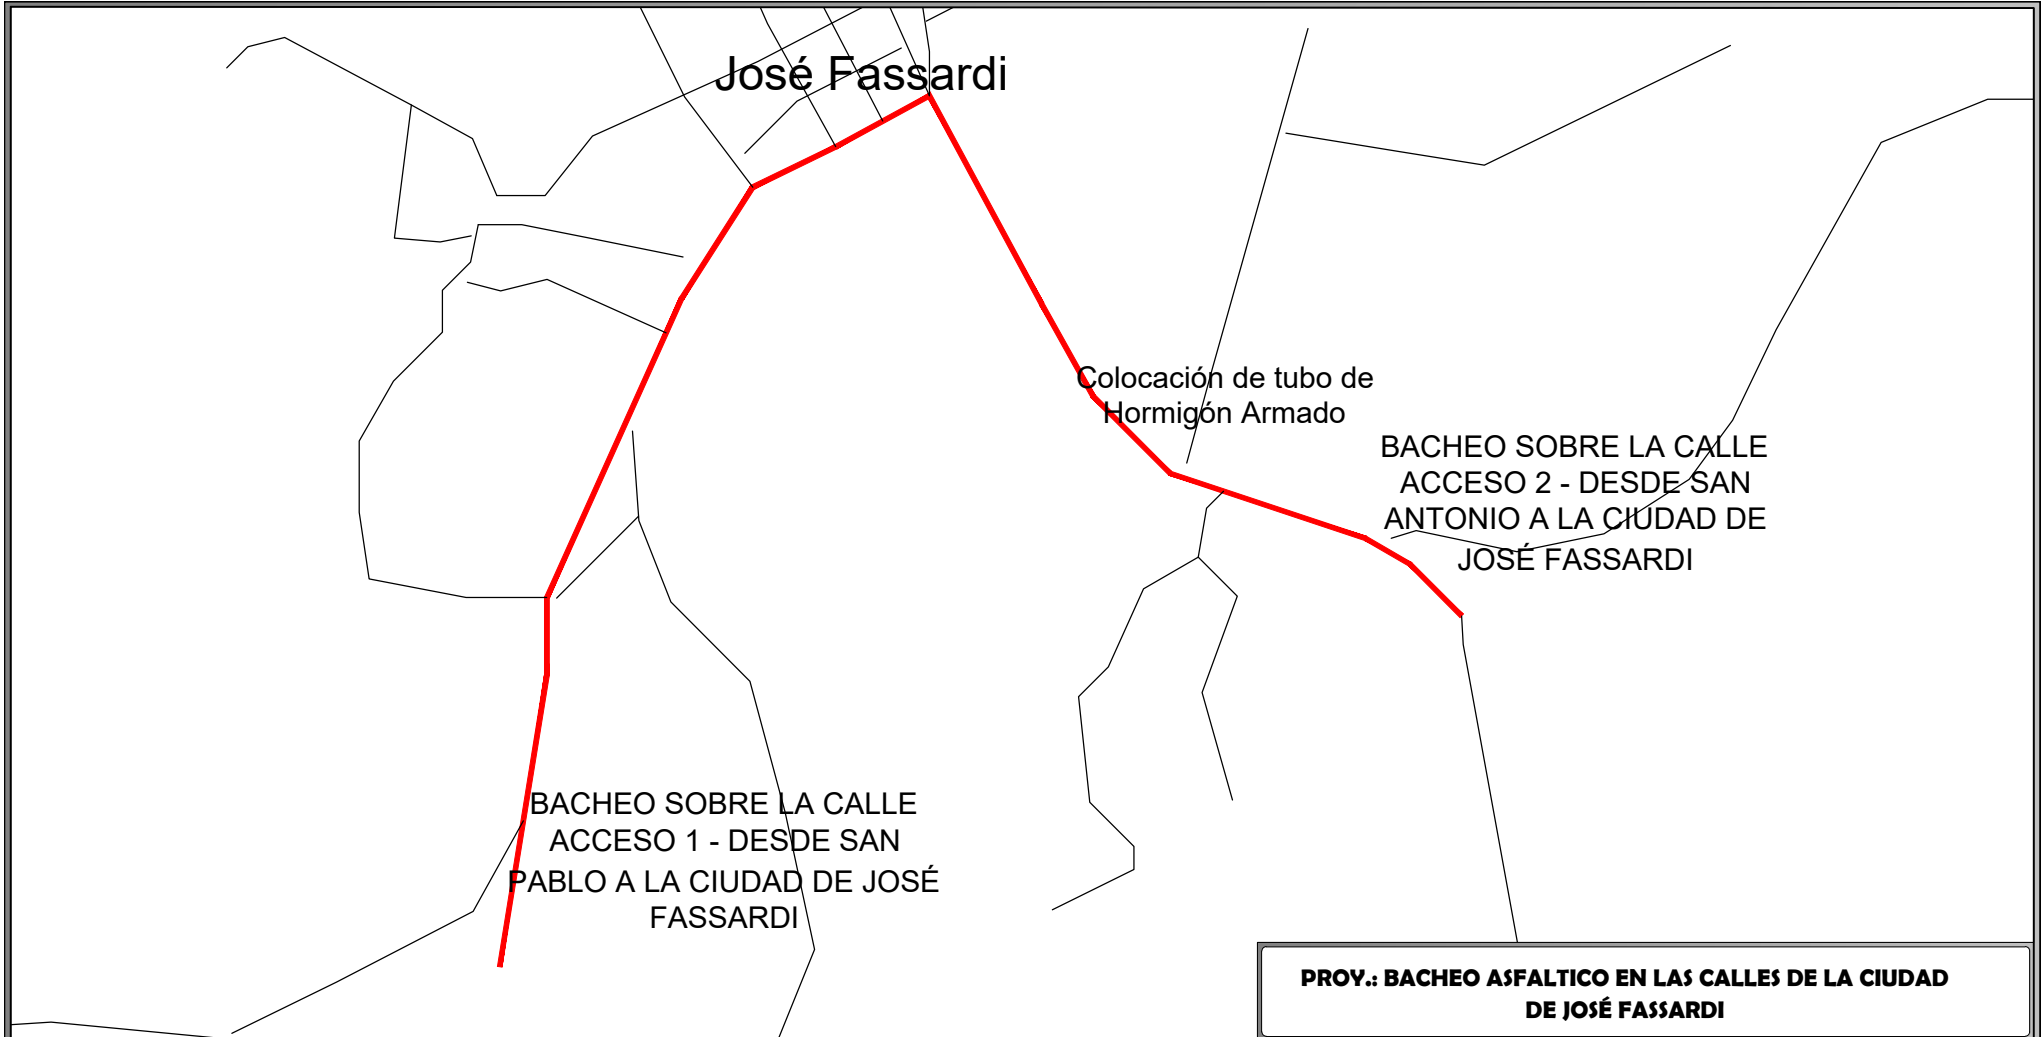
# PERFIL DE EMPEDRADO ESC.1/50

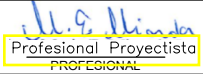PROYECTO CONSTRUCCIÓN DE EMPEDRADO SOBRE LA CALLE DR. A. GODOY DE LA CIUDAD DE JOSÉ FASSARDI	
<b>INF. de OBRA</b>	MUNICIPALIDAD: JOSÉ FASSARDI – DEPAR. DEL GUAIRÁ
	DIRECCIÓN: AV. 3 DE NOVIEMBRE E/ DR. JUAN RAMÓN CHAVEZ
	DIREC. DE LA OBRA: SOBRE LA CALLE DR. A. GODOY
	COORDENADAS: -25.974702, -56.124745 SUPR. A TRABAJAR: 1.900 M2
<b>PROFESIONAL</b>	NOMBRE:
	DIRECCIÓN:
	REGISTRO M.O.P.C.:
<b>TÍTULO</b>	PERFIL DE EMPEDRADO
 Profesional Proyectista PROFESIONAL	
ESC:	1/50
UNIDAD:	ARQUITECTURA
NRO. DE LÁMINA:	03 DE 03

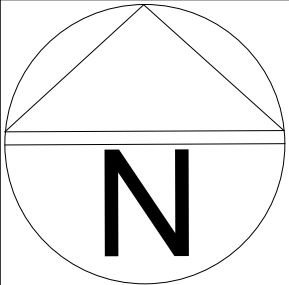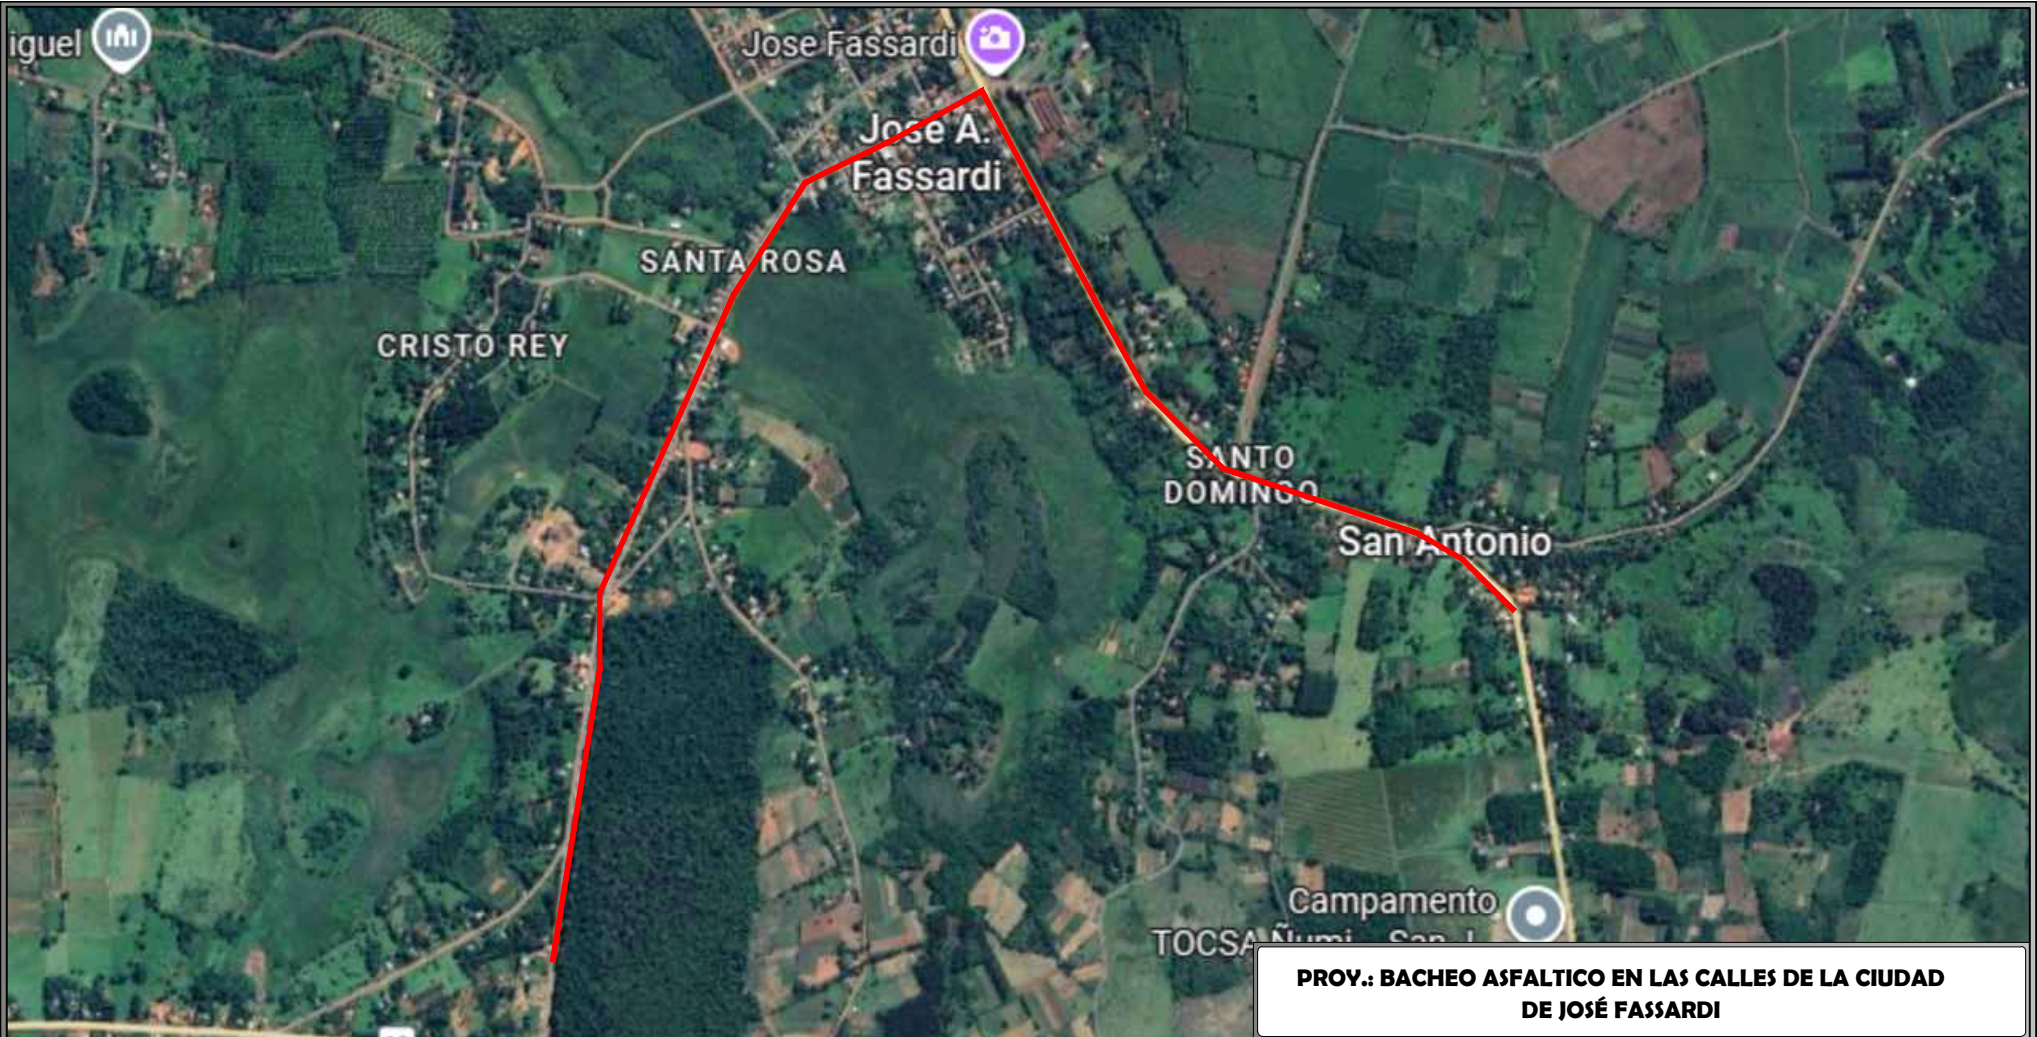


# IMAGEN SATELITAL ESC.1/2000

<b>PROY.: BACHEO ASFALTICO EN LAS CALLES DE LA CIUDAD DE JOSÉ FASSARDI</b>	
<b>INF. de OBRA</b>	MUNICIPIO: JOSÉ FASSARDI – DEPARTAMENTO DEL GUAIRÁ
	DIRECCIÓN: AV. 3 DE NOVIEMBRE E/ ARQ. TOMAS
	DIREC. DE LA OBRA: SOBRE LA CALLE ACCESO 1 Y ACCESO 2
	COORDENADAS: -25.984046, -56.127597 SUPR. A TRABAJAR: 1.887 M2
<b>PROFESIONAL</b>	NOMBRE:
	DIRECCIÓN:
	REGISTRO M.O.P.C.:
<b>TÍTULO</b> IMAGEN SATELITAL	ESC: 1/2000
 PROFESIONAL	
	UNIDAD: ARQUITECTURA NRO. DE LÁMINA: 01 DE 02



# PLANTA ARQUITECTONICA ESC. 1/2000

<b>PROY.: BACHEO ASFALTICO EN LAS CALLES DE LA CIUDAD DE JOSÉ FASSARDI</b>	
<b>INF. de OBRA</b>	MUNICIPIO: JOSÉ FASSARDI – DEPARTAMENTO DEL GUAIRÁ
	DIRECCIÓN: AV. 3 DE NOVIEMBRE E/ ARQ. TOMAS
	DIREC. DE LA OBRA: SOBRE LA CALLE ACCESO 1 Y ACCESO 2
	COORDENADAS: -25.984046, -56.127597 SUPR. A TRABAJAR: 1.887 M2
<b>PROFESIONAL</b>	NOMBRE:
	DIRECCIÓN:
	REGISTRO M.O.P.C.:
<b>TÍTULO</b>	PLANTA ARQUITECTÓNICA
 PROFESIONAL	
ESC:	1/2000
UNIDAD:	ARQUITECTURA
NRO. DE LÁMINA:	02 DE 02