



Puerta Tablero de 0,80 x 2,10


Alzado
Vista exterior

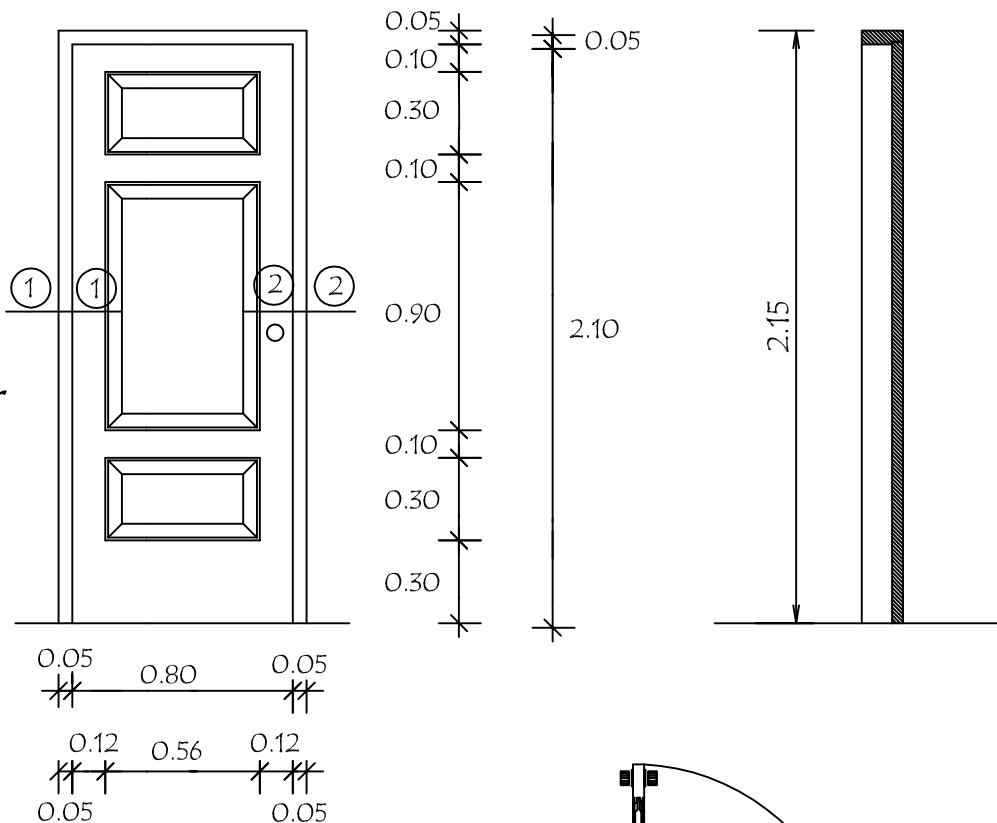

Planta

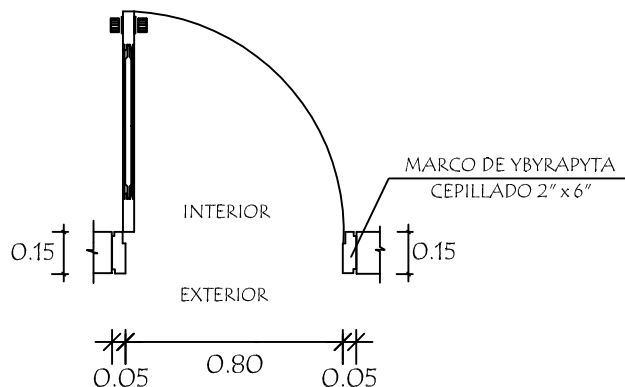

Detalle de Corte - Planta

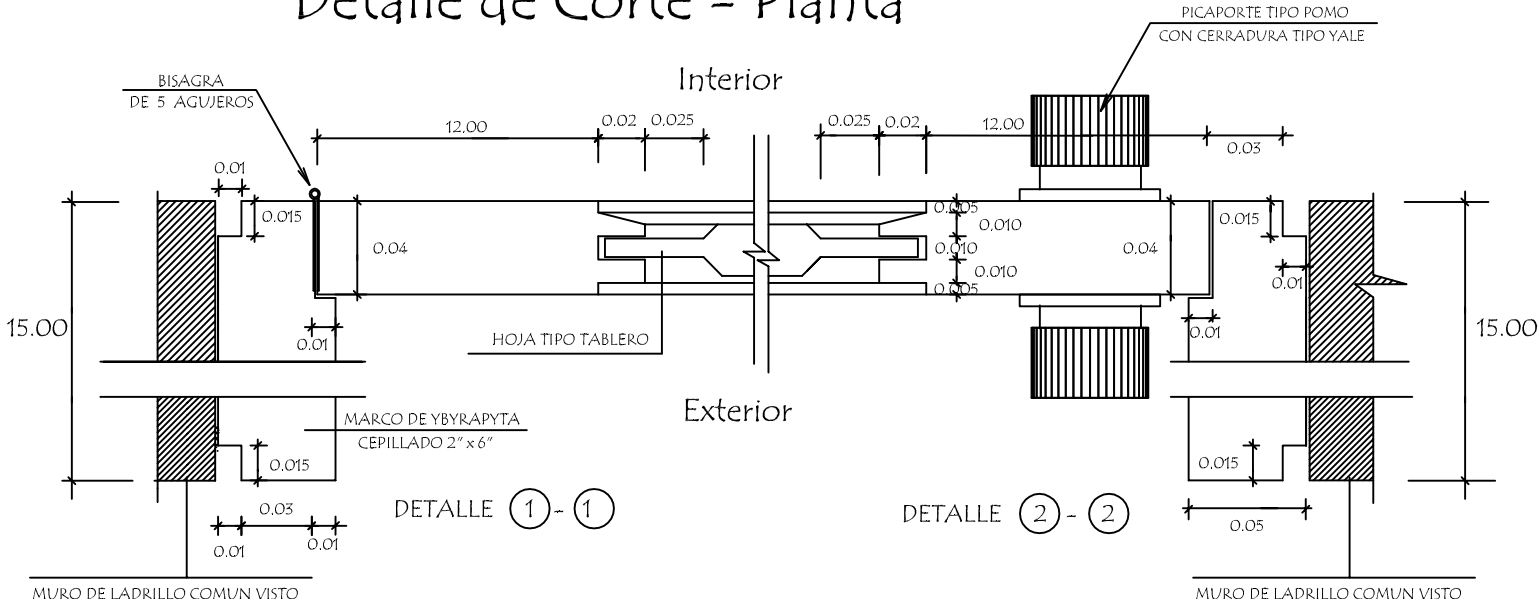

<p>MINISTERIO DE EDUCACION Y CIENCIAS</p> <p>DIRECCION DE INFRAESTRUCTURA</p>		
PROYECTO	SS.HH Tipo de 4,40 x 6,15	11
<p>Detalle de Puerta Tablero de 0,80 x 2,10</p> <p>sin escala</p>		