


PLANTA CONSTRUCTIVA

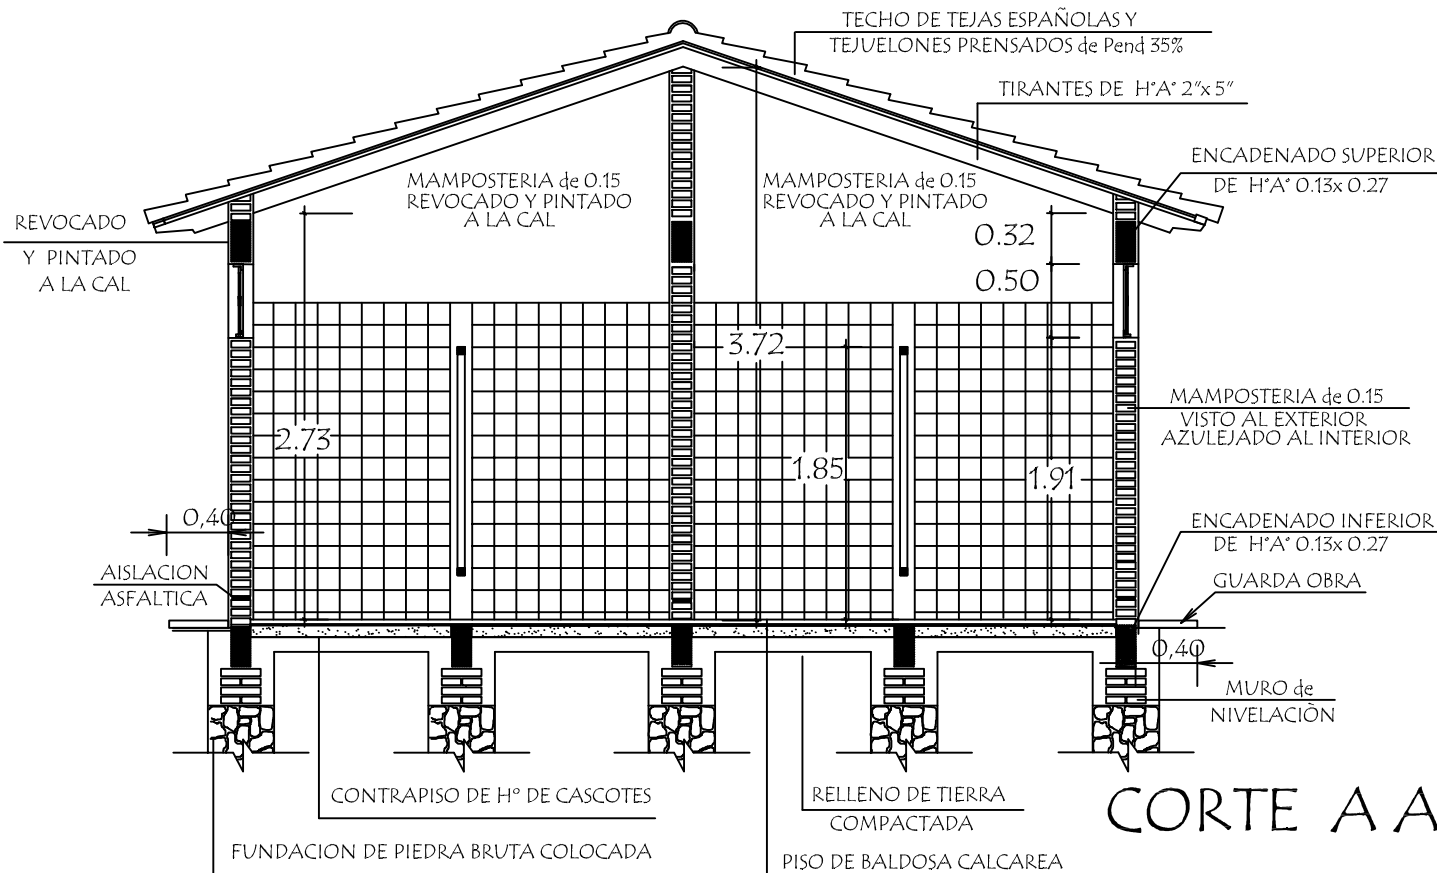

CORTE A A

MINISTERIO DE EDUCACION Y CIENCIAS
DIRECCION DE INFRAESTRUCTURA

PROYECTO

SS.HH Tipo de 4,40 x 6,15

Planta Constructiva y Corte AA

escala 1 / 50

01