


MUNICIPALIDAD DE VAQUERIA
PROYECTO
PAVIMENTACIÓN TIPO EMPEDRADO
CON CORDON DE H°
Distrito de Vaqueria Dpto. Caaguazú

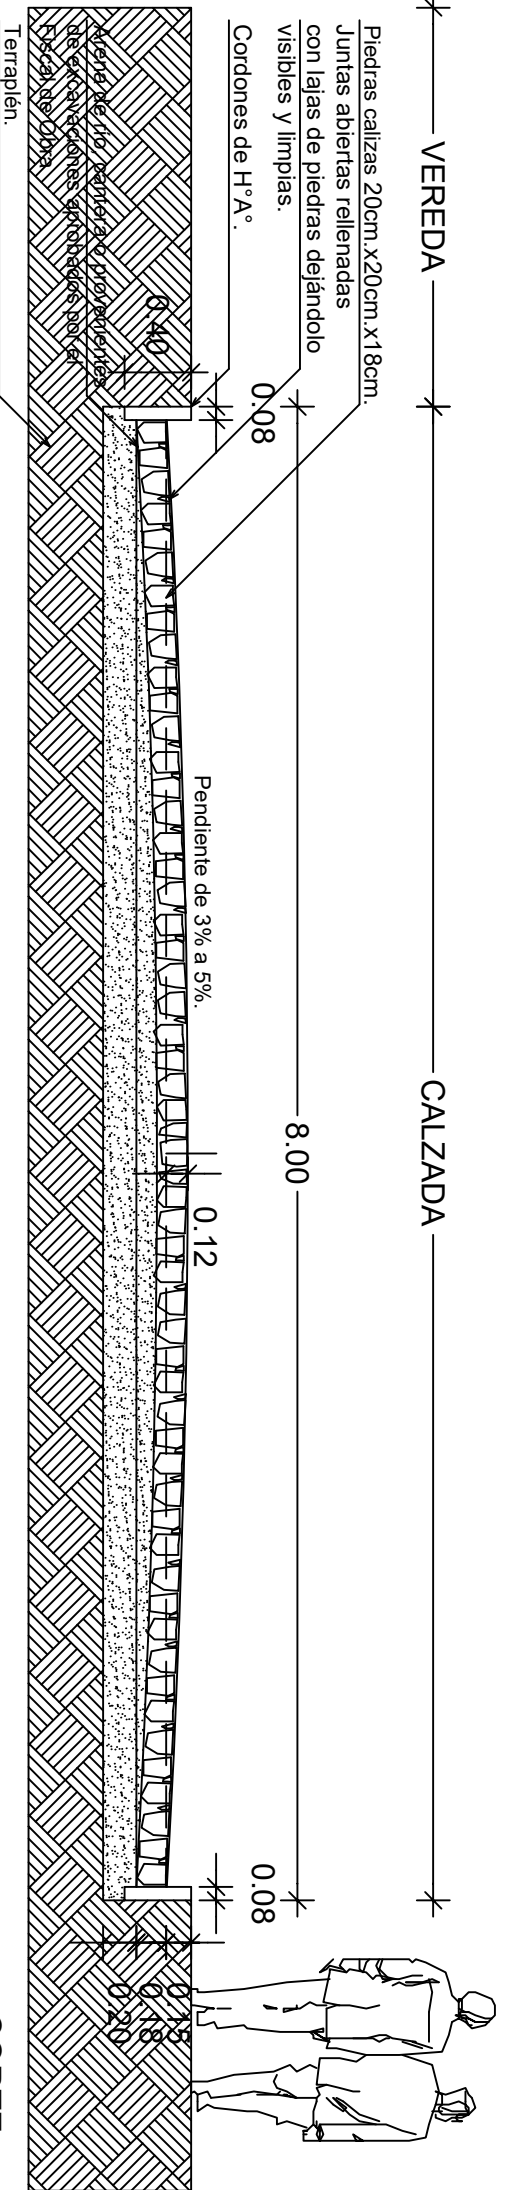

CORTE
ESC. 1:50